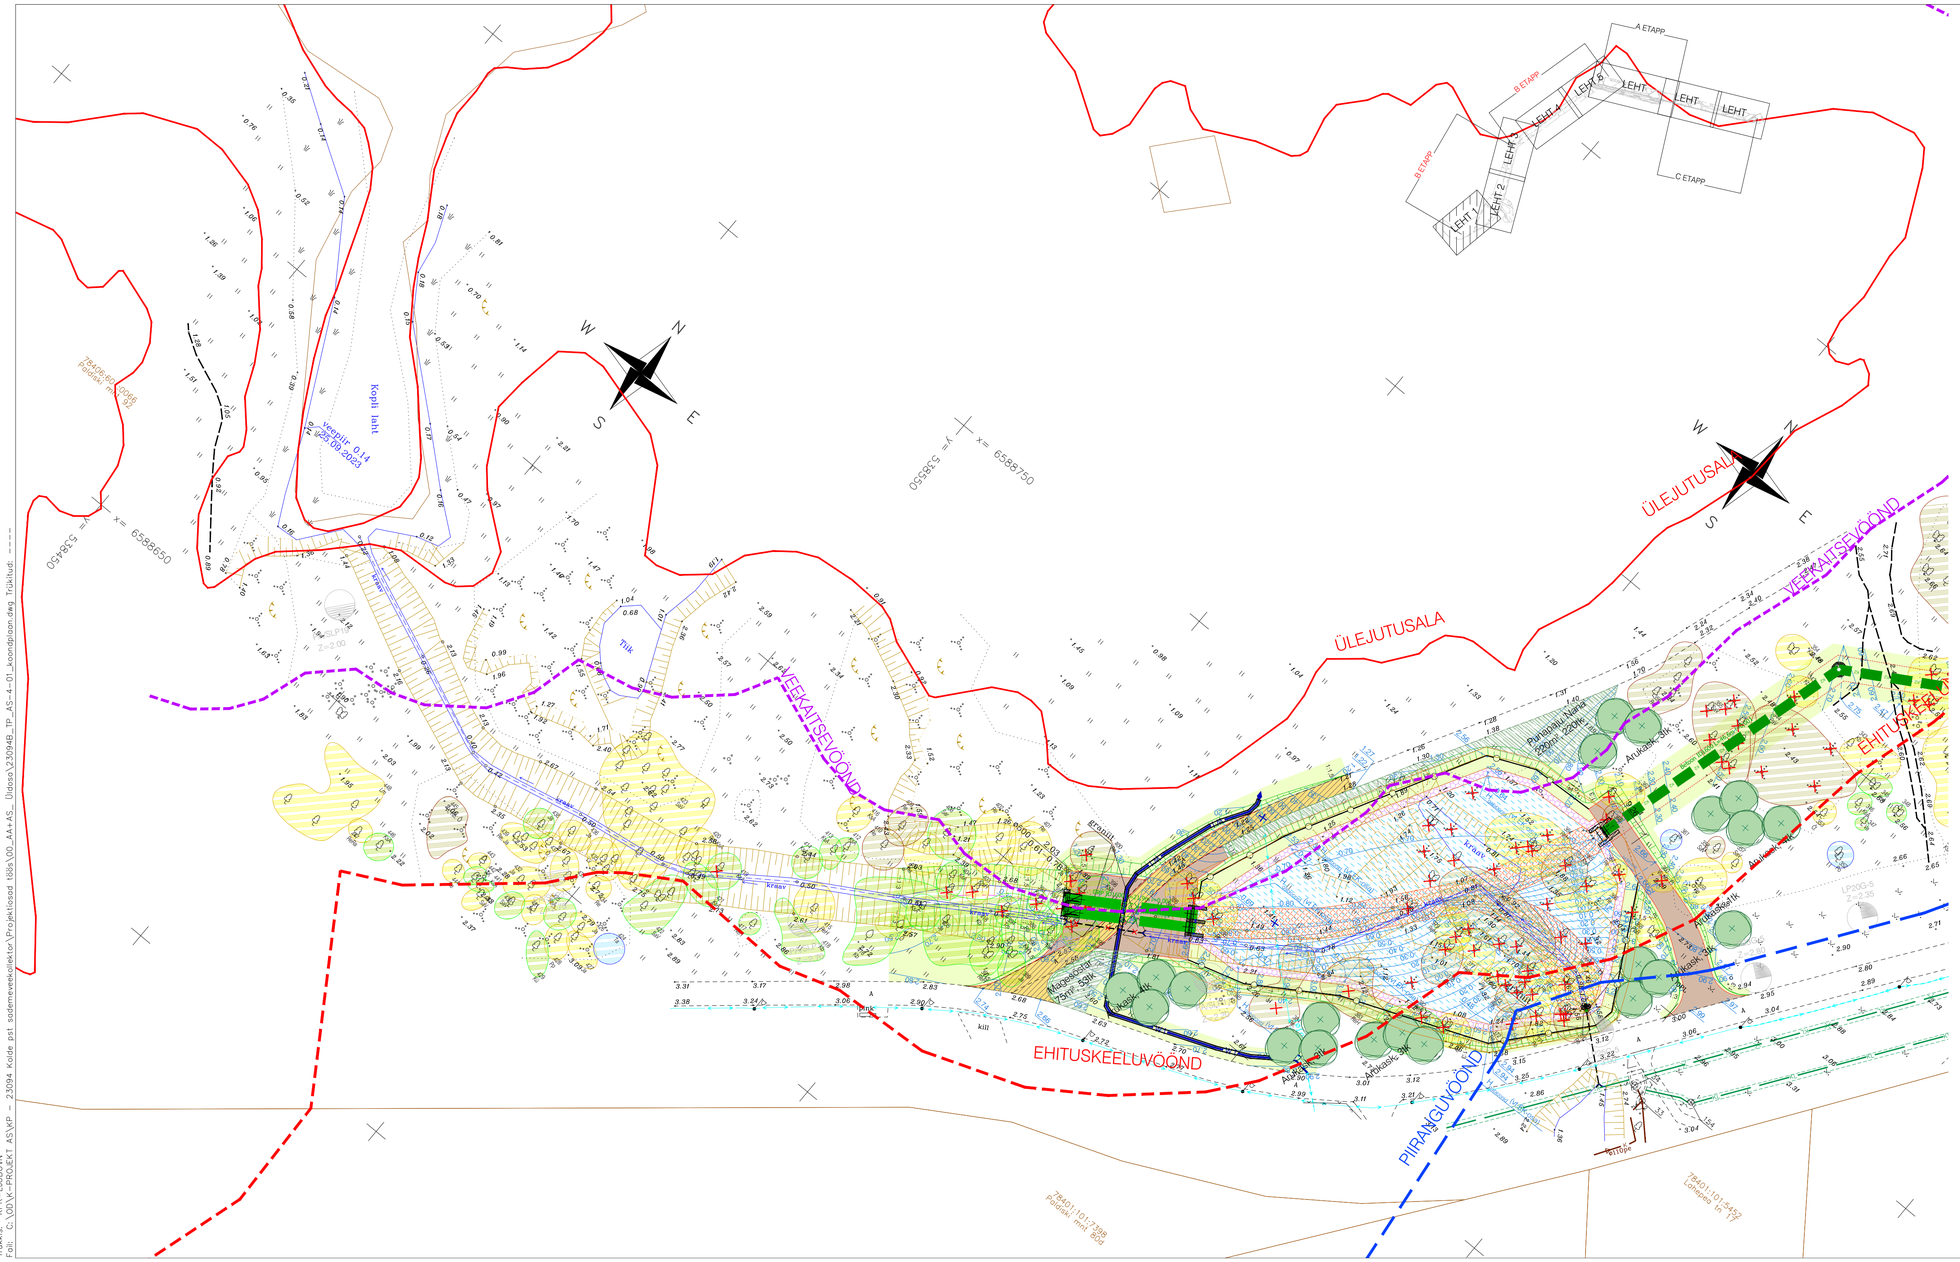
A ETAPP
B ETAPP
C ETAPP
LEHT 1
LEHT 2
LEHT 3
LEHT 4
LEHT 5
LEHT
LEHT
LEHT
ÜLEJUTUSALA
VEEKAITSEVÖÖND
EHITUSKEELUVÖÖND
PIIRANGUVÖÖND
Kopli laht
veepiir 014
25.08.2023
Tilk
Arukask, 30k
Mändkask, 70k
Pärnapuu, harva
Maapeasõir, hõre, 50k
Pärnapuu, harva
Arukask, 30k
Arukask, 70k
Mändkask, 70k
Maapeasõir, hõre, 50k
Arukask, 70k
Arukask, 30k
Arukask, 70k
Arukask, 30k
Arukask, 70k
Arukask, 30