



ASENDIPLAAN
M 1 : 100 000

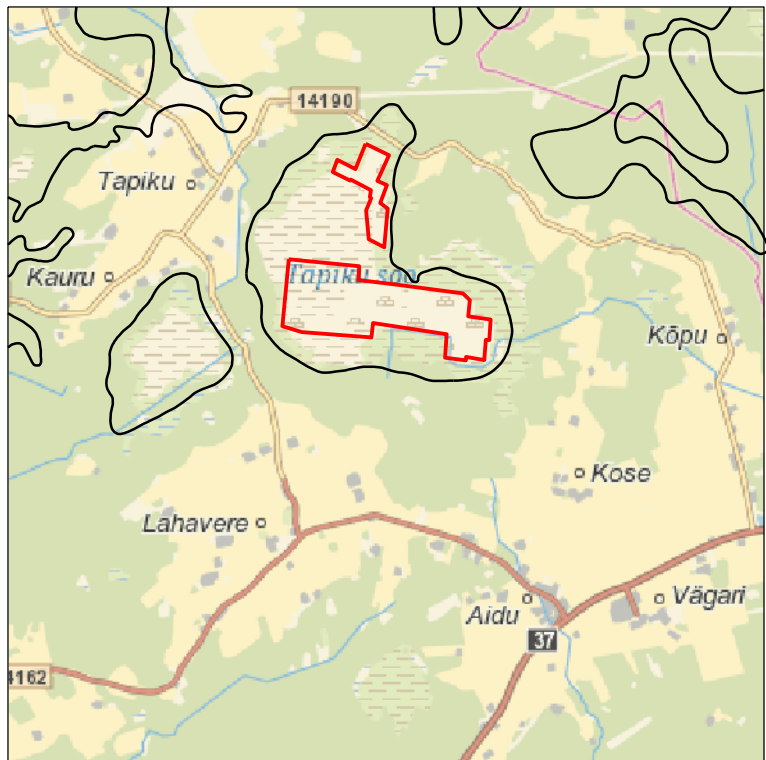

Kaardileht nr 6411 Põltsamaa, 6412 Jõgeva

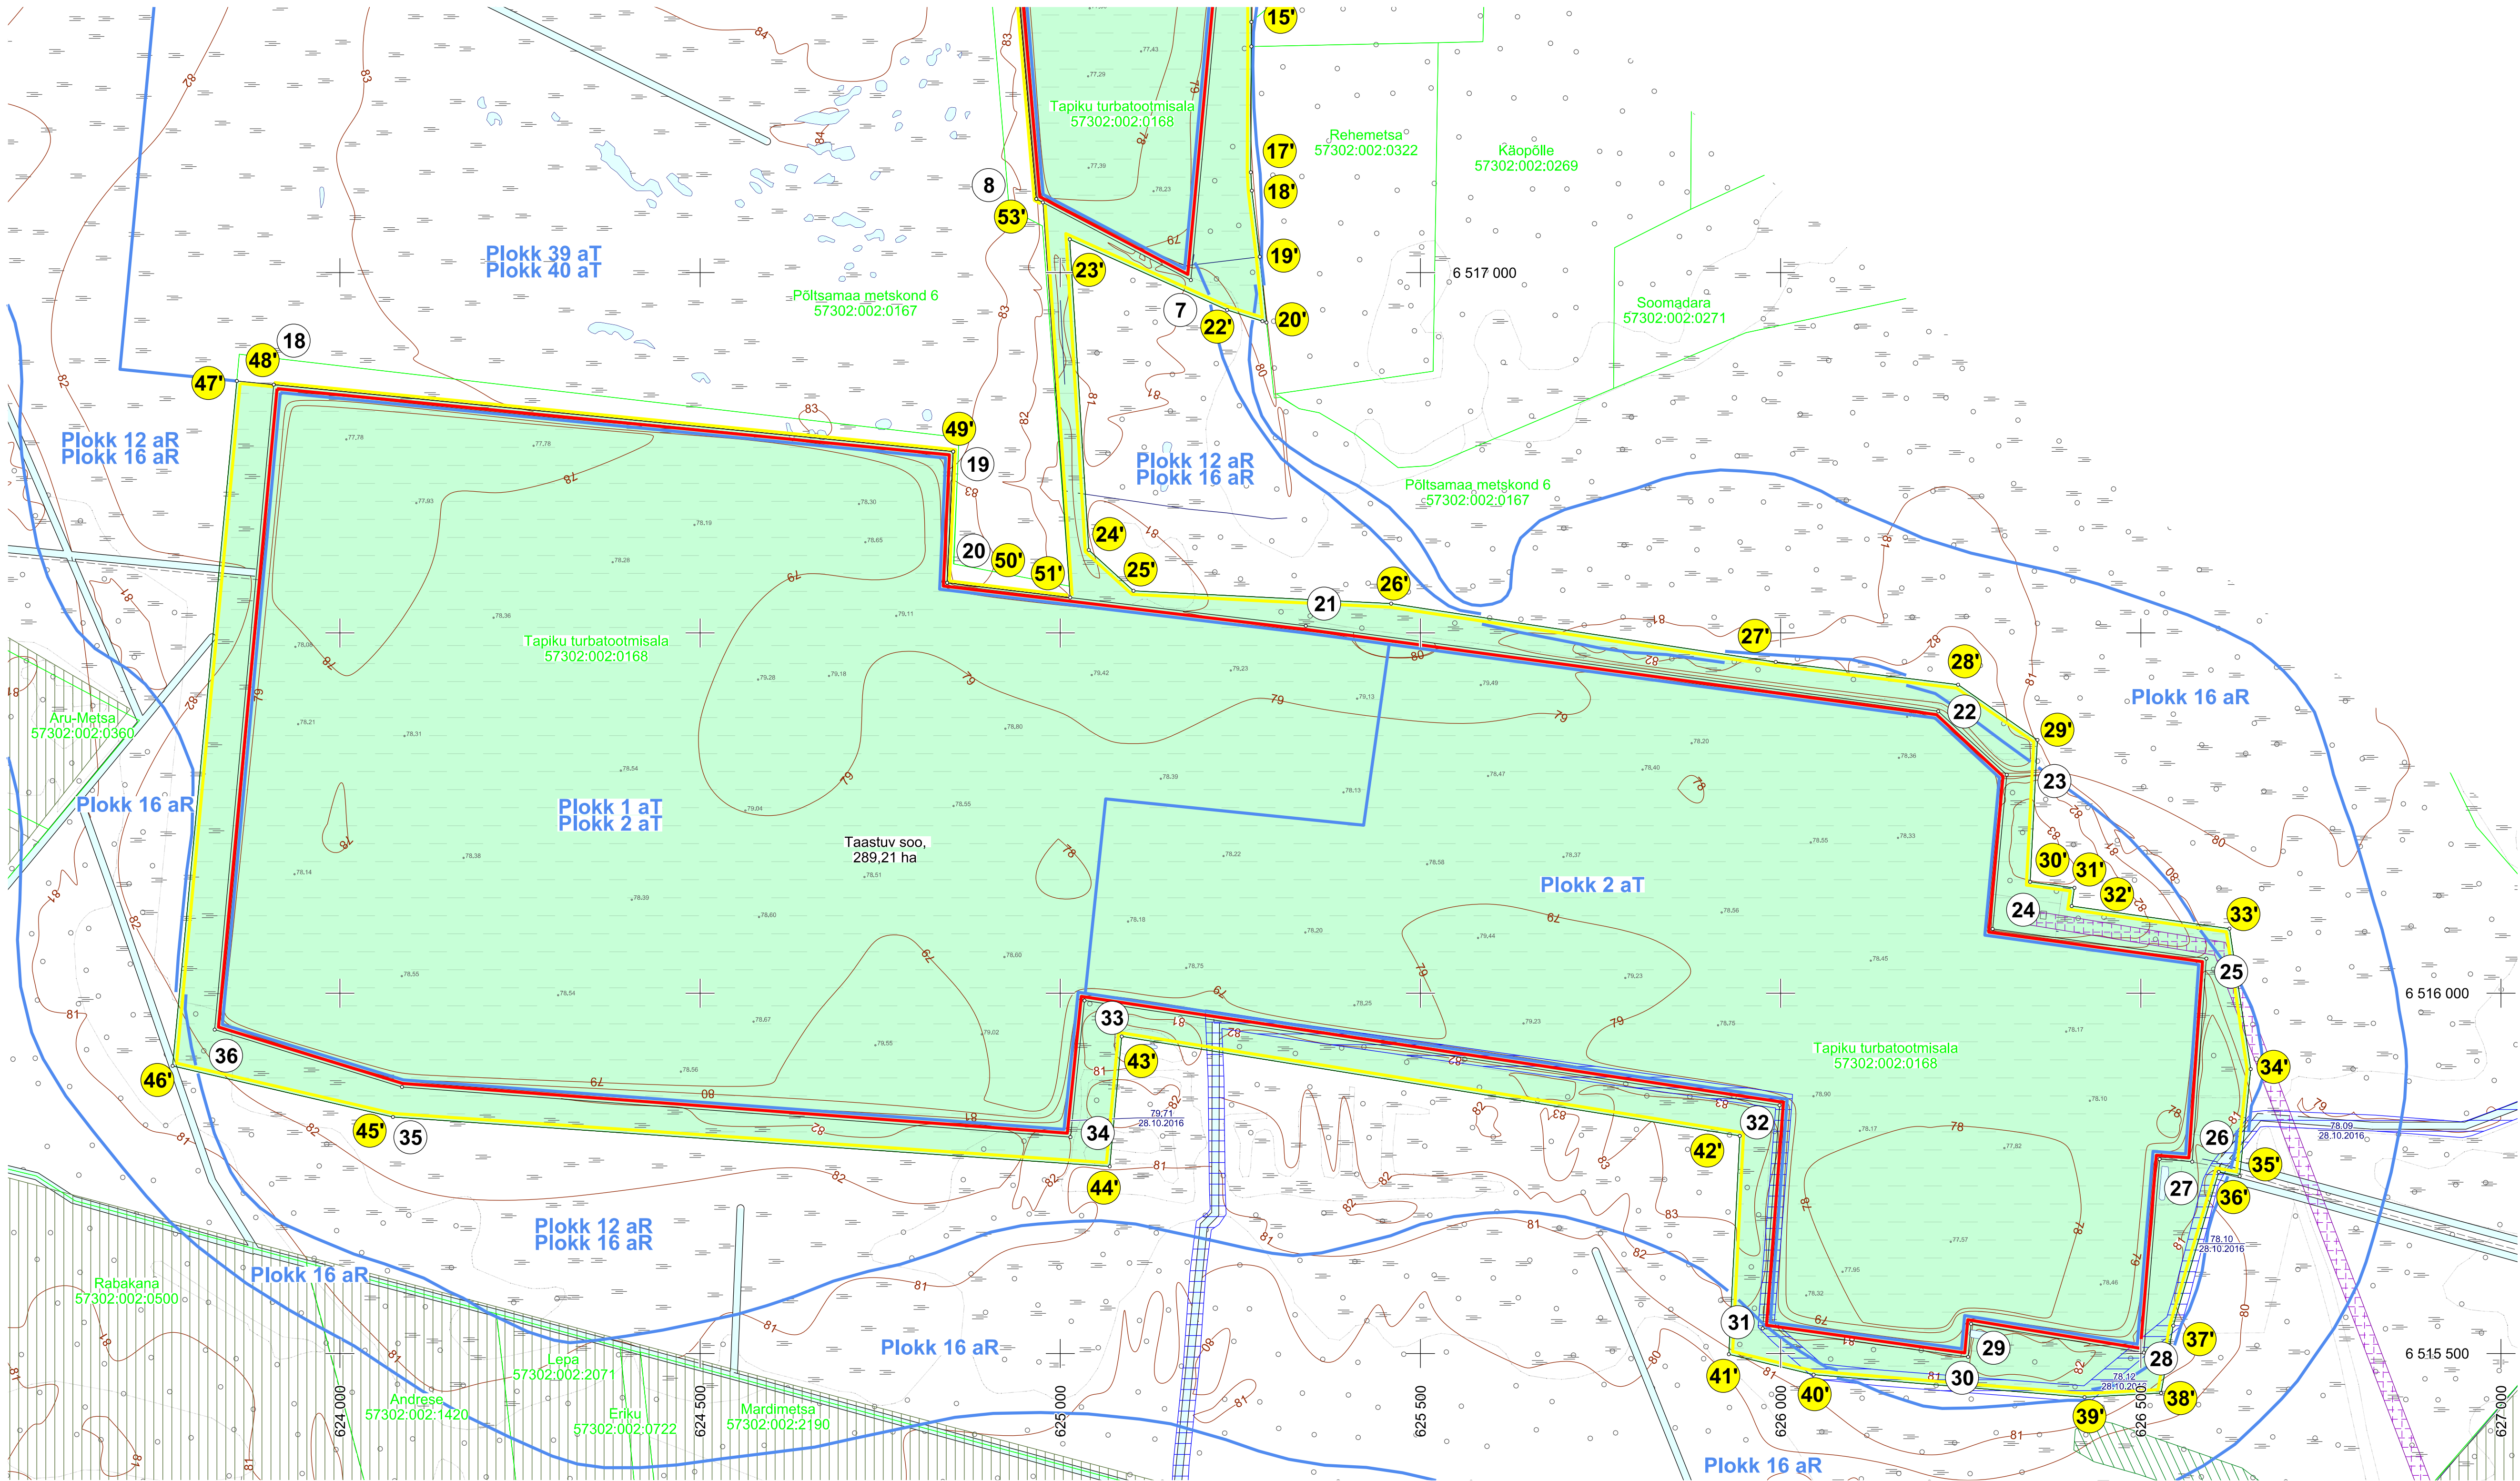

Mäeeraldise piiripunktide
koordinaadid

Nr	X	Y
1	6 518 373,00	624 927,72
2	6 518 216,17	625 247,46
3	6 517 879,63	625 090,73
4	6 517 821,87	625 217,51
5	6 517 585,86	625 128,80
6	6 517 513,86	625 229,92
7	6 516 989,71	625 181,26
8	6 517 102,25	624 966,77
9	6 517 484,90	624 933,84
10	6 517 645,27	624 998,38
11	6 517 657,35	624 995,90
12	6 517 751,20	624 734,40
13	6 517 885,75	624 734,40
14	6 517 872,84	624 728,45
15	6 517 990,50	624 488,80
16	6 518 162,62	624 554,12
17	6 518 039,87	624 792,09
18	6 516 844,57	623 908,18
19	6 516 751,69	624 851,32
20	6 516 569,54	624 842,95
21	6 516 509,90	625 340,83
22	6 516 391,31	626 218,74
23	6 516 303,13	626 313,93
24	6 516 089,18	626 294,32
25	6 516 048,06	626 590,96
26	6 515 766,24	626 571,37
27	6 515 769,78	626 526,15
28	6 515 501,33	626 504,14
29	6 515 541,13	626 264,39
30	6 515 495,21	626 280,19
31	6 515 534,92	625 975,14
32	6 515 844,43	625 998,58
33	6 515 989,89	625 033,61
34	6 515 800,38	625 014,20
35	6 515 869,89	624 086,23
36	6 515 949,52	623 826,12

Pindala 242,83 ha

Mäeeraldise teenindusmaa
piiripunktide koordinaadid

Nr	X	Y
1'	6 518 432,26	624 915,72
2'	6 518 247,62	625 263,84
3'	6 517 925,10	625 116,48
4'	6 517 868,94	625 250,81
5'	6 517 867,58	625 253,86
6'	6 517 826,15	625 247,45
7'	6 517 820,07	625 245,32
8'	6 517 806,56	625 242,71
9'	6 517 760,41	625 240,15
10'	6 517 708,84	625 243,22
11'	6 517 627,14	625 249,01
12'	6 517 529,30	625 258,73
13'	6 517 510,69	625 262,99
14'	6 517 476,76	625 264,99
15'	6 517 347,90	625 265,22
16'	6 517 313,90	625 265,24
17'	6 517 139,27	625 264,55
18'	6 517 113,84	625 265,92
19'	6 517 022,02	625 277,02
20'	6 516 930,81	625 286,33
21'	6 516 932,68	625 280,64
22'	6 516 948,16	625 231,56
23'	6 517 046,23	625 013,23
24'	6 516 615,11	625 039,57
25'	6 516 558,43	625 101,65
26'	6 516 540,72	625 459,38
27'	6 516 459,64	625 993,19
28'	6 516 428,16	626 246,38
29'	6 516 351,48	626 356,54
30'	6 516 154,49	626 346,40
31'	6 515 534,92	625 975,14
32'	6 516 120,96	626 404,07
33'	6 516 089,67	626 623,14
34'	6 515 894,68	626 652,58
35'	6 515 746,20	626 637,23
36'	6 515 751,92	626 608,20

Nr	X	Y
37'	6 515 538,58	626 545,11
38'	6 515 445,07	626 528,13
39'	6 515 439,30	626 421,92
40'	6 515 470,64	626 045,76
41'	6 515 498,95	625 928,09
42'	6 515 802,01	625 943,25
43'	6 515 939,93	625 085,36
44'	6 515 759,60	625 073,59
45'	6 516 828,18	625 068,72
46'	6 515 899,14	623 767,79
47'	6 516 849,68	623 856,90
48'	6 516 844,58	623 908,19
49'	6 516 751,70	624 851,33
50'	6 516 569,54	624 842,95
51'	6 516 549,08	625 013,76
52'	6 517 097,48	624 975,86
53'	6 517 102,25	624 966,77
54'	6 517 484,90	624 933,83
55'	6 517 645,28	624 998,39
56'	6 517 657,35	624 990,66
57'	6 517 751,21	624 995,90
58'	6 517 885,76	624 734,39
59'	6 517 872,84	624 728,45
60'	6 518 016,00	624 436,87
61'	6 518 226,82	624 516,80
62'	6 518 104,70	624 771,03
63'	6 518 278,18	624 837,04

Pindala 289,21 ha

- 1 Mäeeraldise piir, piiripunkt ja piiripunkti number
- 1' Mäeeraldise teenindusmaa piir ja piiripunkt
- Aktiivse tarbevaru piir (aT)
Aktiivse reservaru piir (aR)
- Käopõlle 57302:002:0269 Katastrirüksuse nimi, piir ja tunnus
- Maapinna samakõrgusjoon, m

- Ranna või kaldapiiranguvöönd
- Kaitseobjekti piiranguala
- Pandivere ja Adavere nitraaditundlik ala (LTA 1000001)
- Elektripaigaldise kaitsevöönd

- Taastuva soo kõlvik
- Maardla piir



Märkused:

- Koordinaadid L-Est 97 süsteemis, kõrgused EH2000 süsteemis.
- Lähtekoordinaadid ja kõrgus: Trimble VRS Now baasjaamade võrk.
- Möödistas OÜ Inseneribüroo STEIGER 24.-26.10.2016.a ja 20.01.2017.a.
- Asendiplaan: Maa-ameti X-GIS kaardirakendus.
- Joonise koostamisel on kasutatud Tapiku turbatootmisala maavara kaevandamise loa taotluse korraldatud ala plaani (OÜ Inseneribüroo STEIGER, töö nr 19/2669).
- Kasutatud on Maa-ameti väljastatud katastrirüksuste piirandmeid (seisuga 29.08.2019. a).
- Maardla piir ei mahu terviklikult kuvamiseks asendiplaanile mõõtkavas 1 : 100 000.
- Kasutatud tarkvara: Bentley PowerCivil for Baltics V8i (litsents: 70000661800020).

Objekti nimetus ja aadress	Joonise sisu
Tapiku turbatootmisala Jõgeva maakond, Põltsamaa vald	Korraldatud ala plaan
Loa omanik Aktiivselts TARA-TORF Jõgeva maakond, Põltsamaa linn, Pajusi mnt 18, 48106 taratorf@hotmail.ee	Joonis nr 5 / 5 Mõõtkava H 1 : 5 000
OÜ Inseneribüroo STEIGER Männiku tee 104, 11216 Tallinn +372 668 1011, info@steiger.ee	Kuupäev 09.09.2022 Töö nr 22/4120
Koostas Epp Kuslap <i>(altpunktide digitaalsed)</i>	Kinnitas Erki Vaguri <i>(altpunktide digitaalsed)</i>