

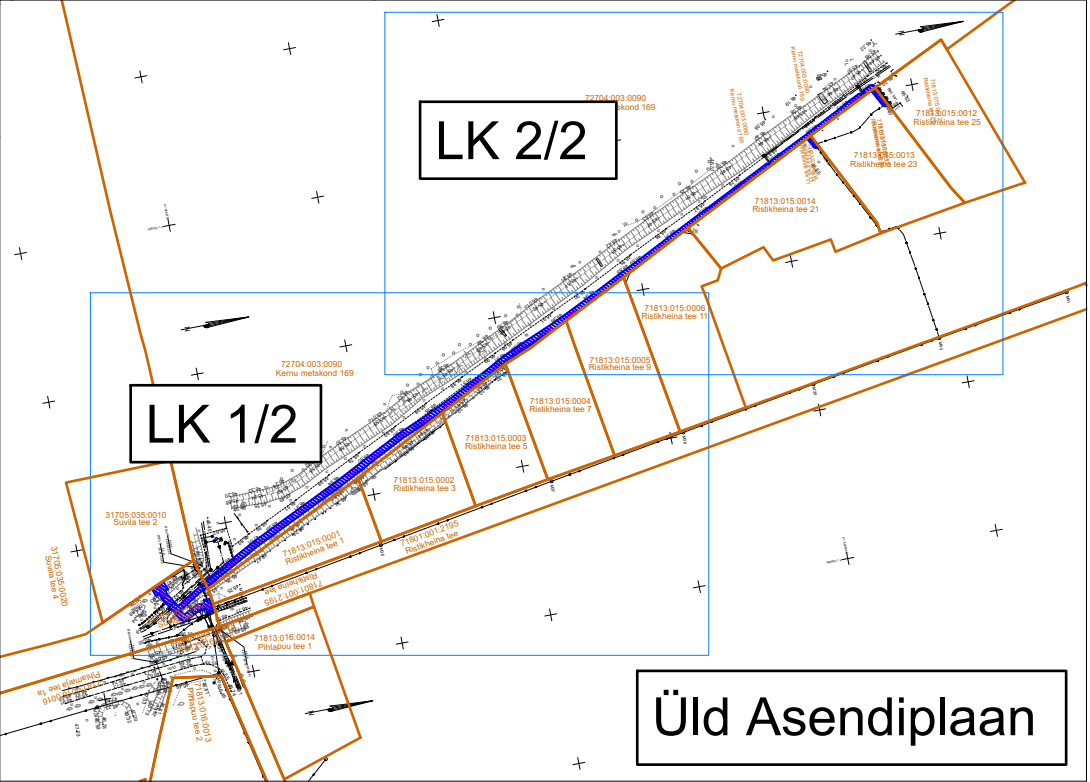


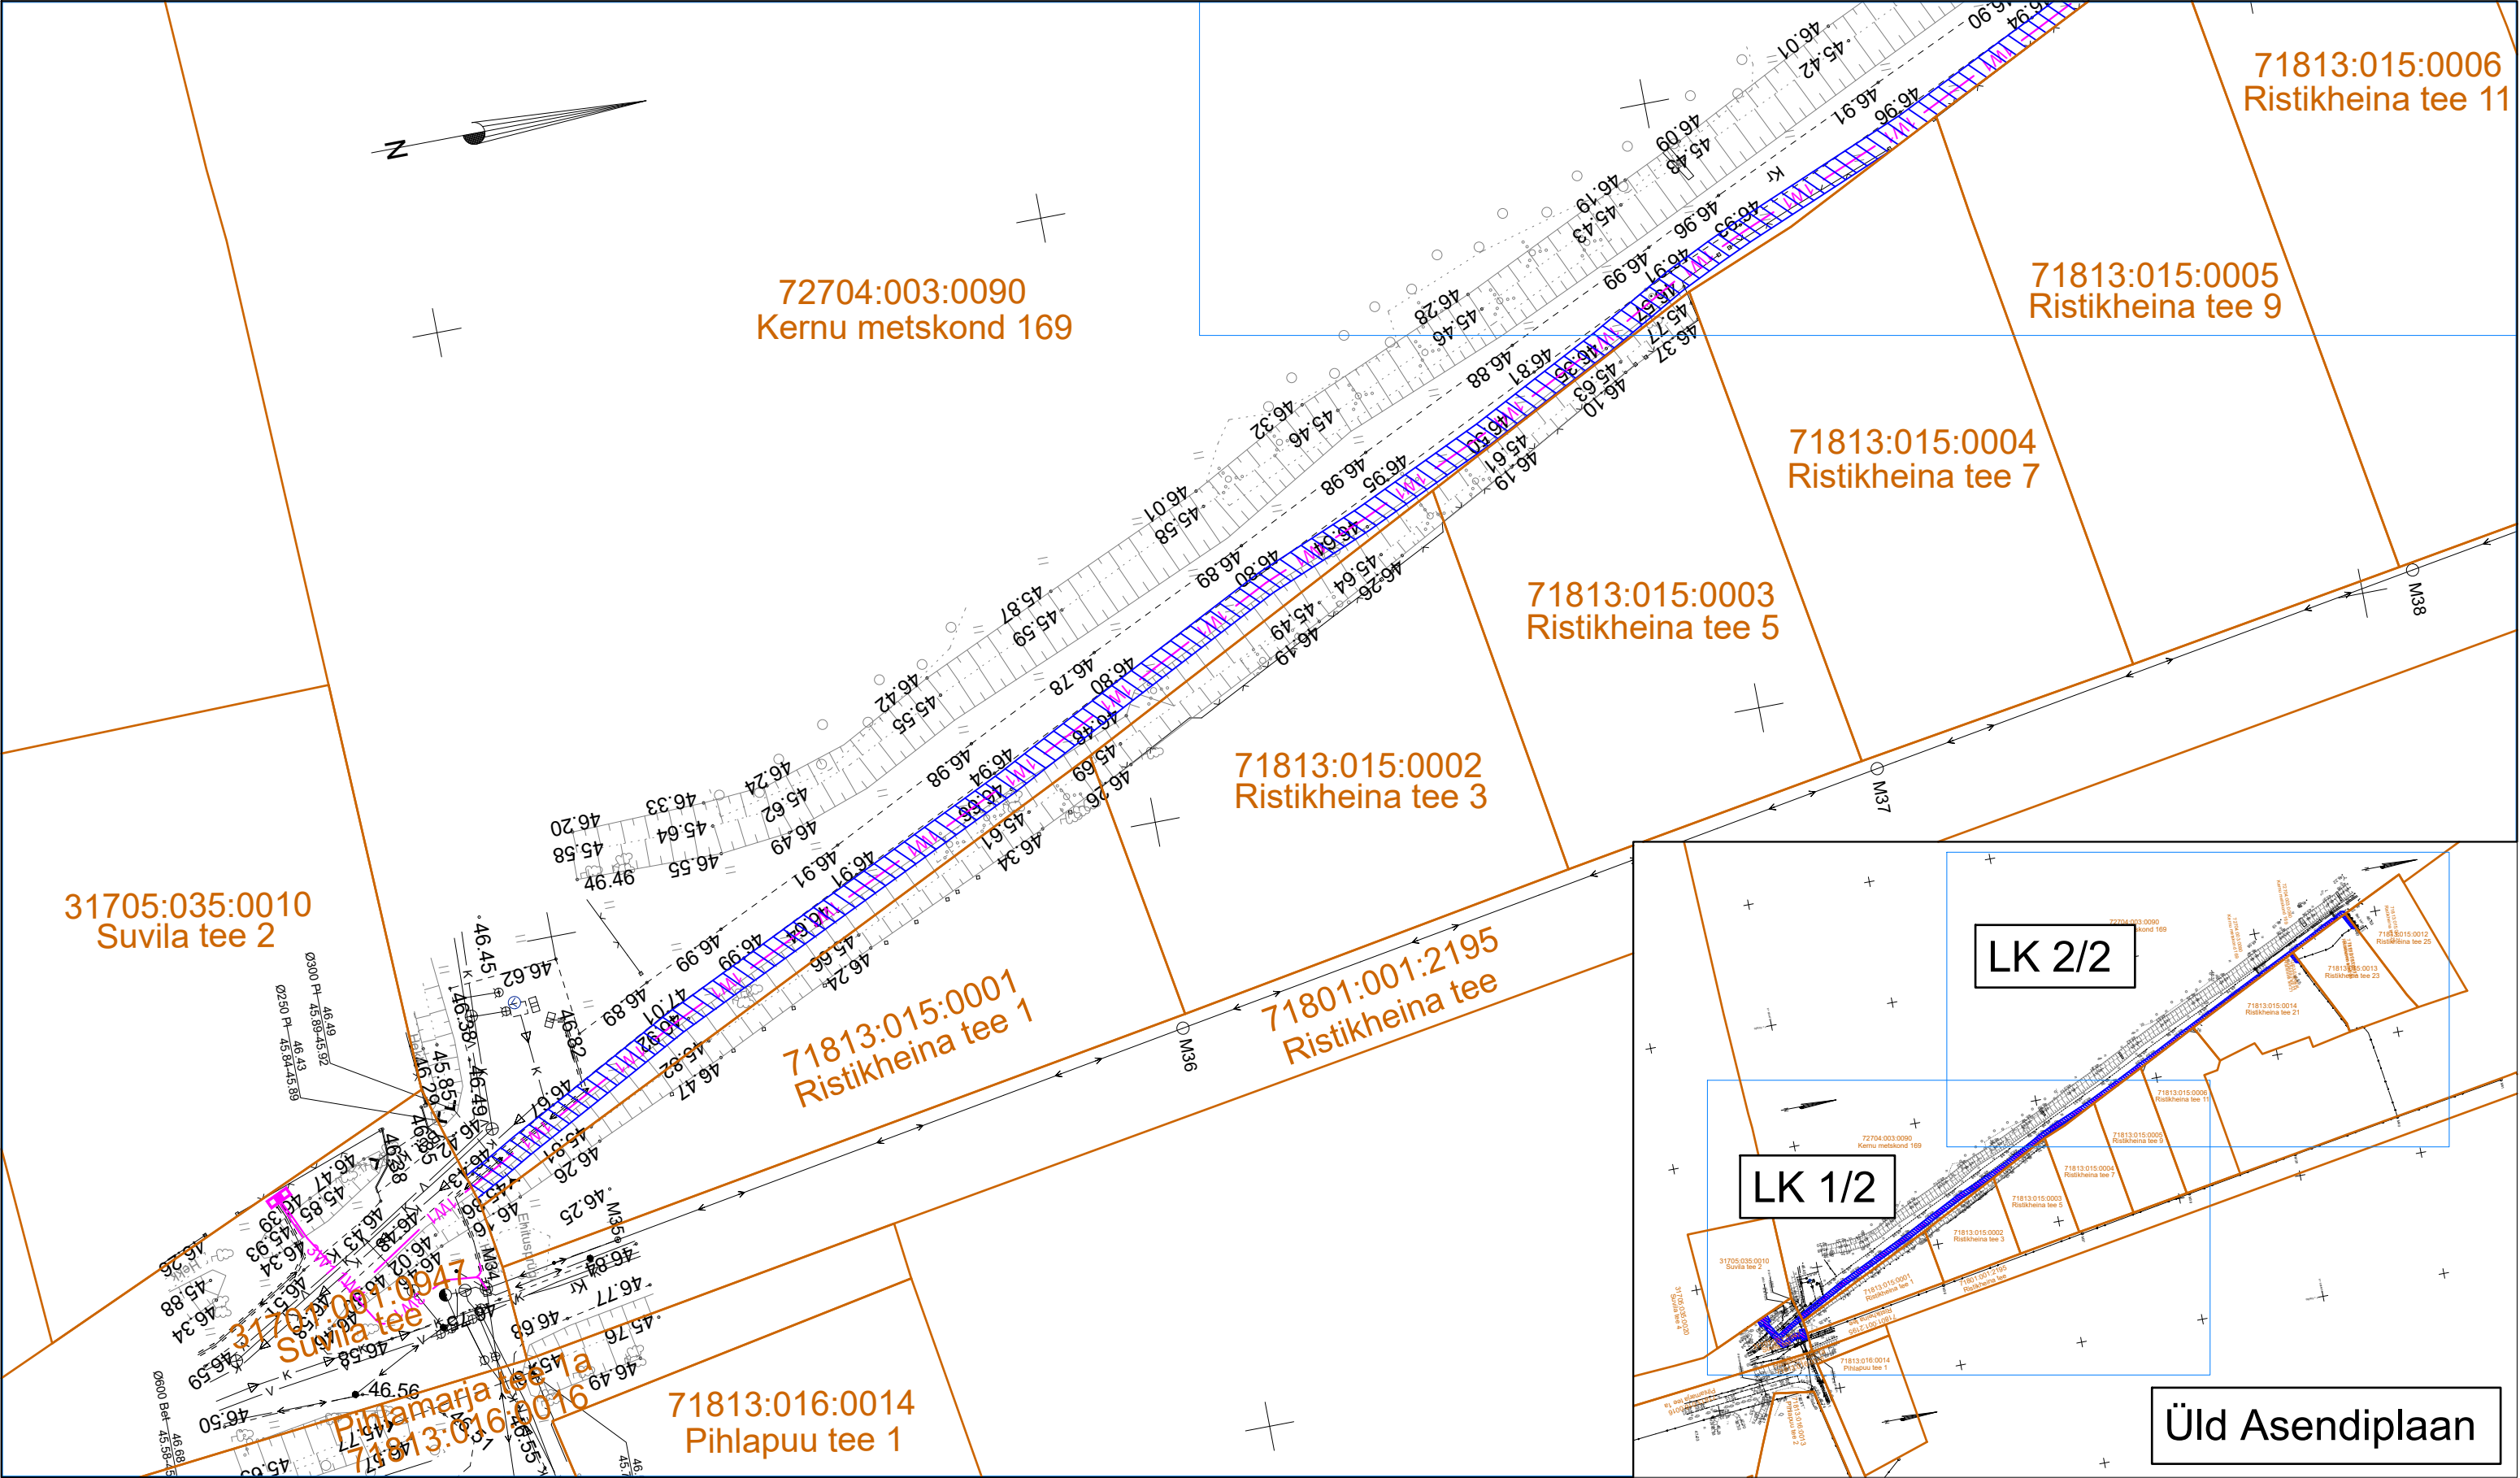

- Katastriüksuse piir
- Kasutusõiguse ala ca 485m²
- Elektri maakaabelliin (madalpinge, esimene nr näitab kaablite arvu)

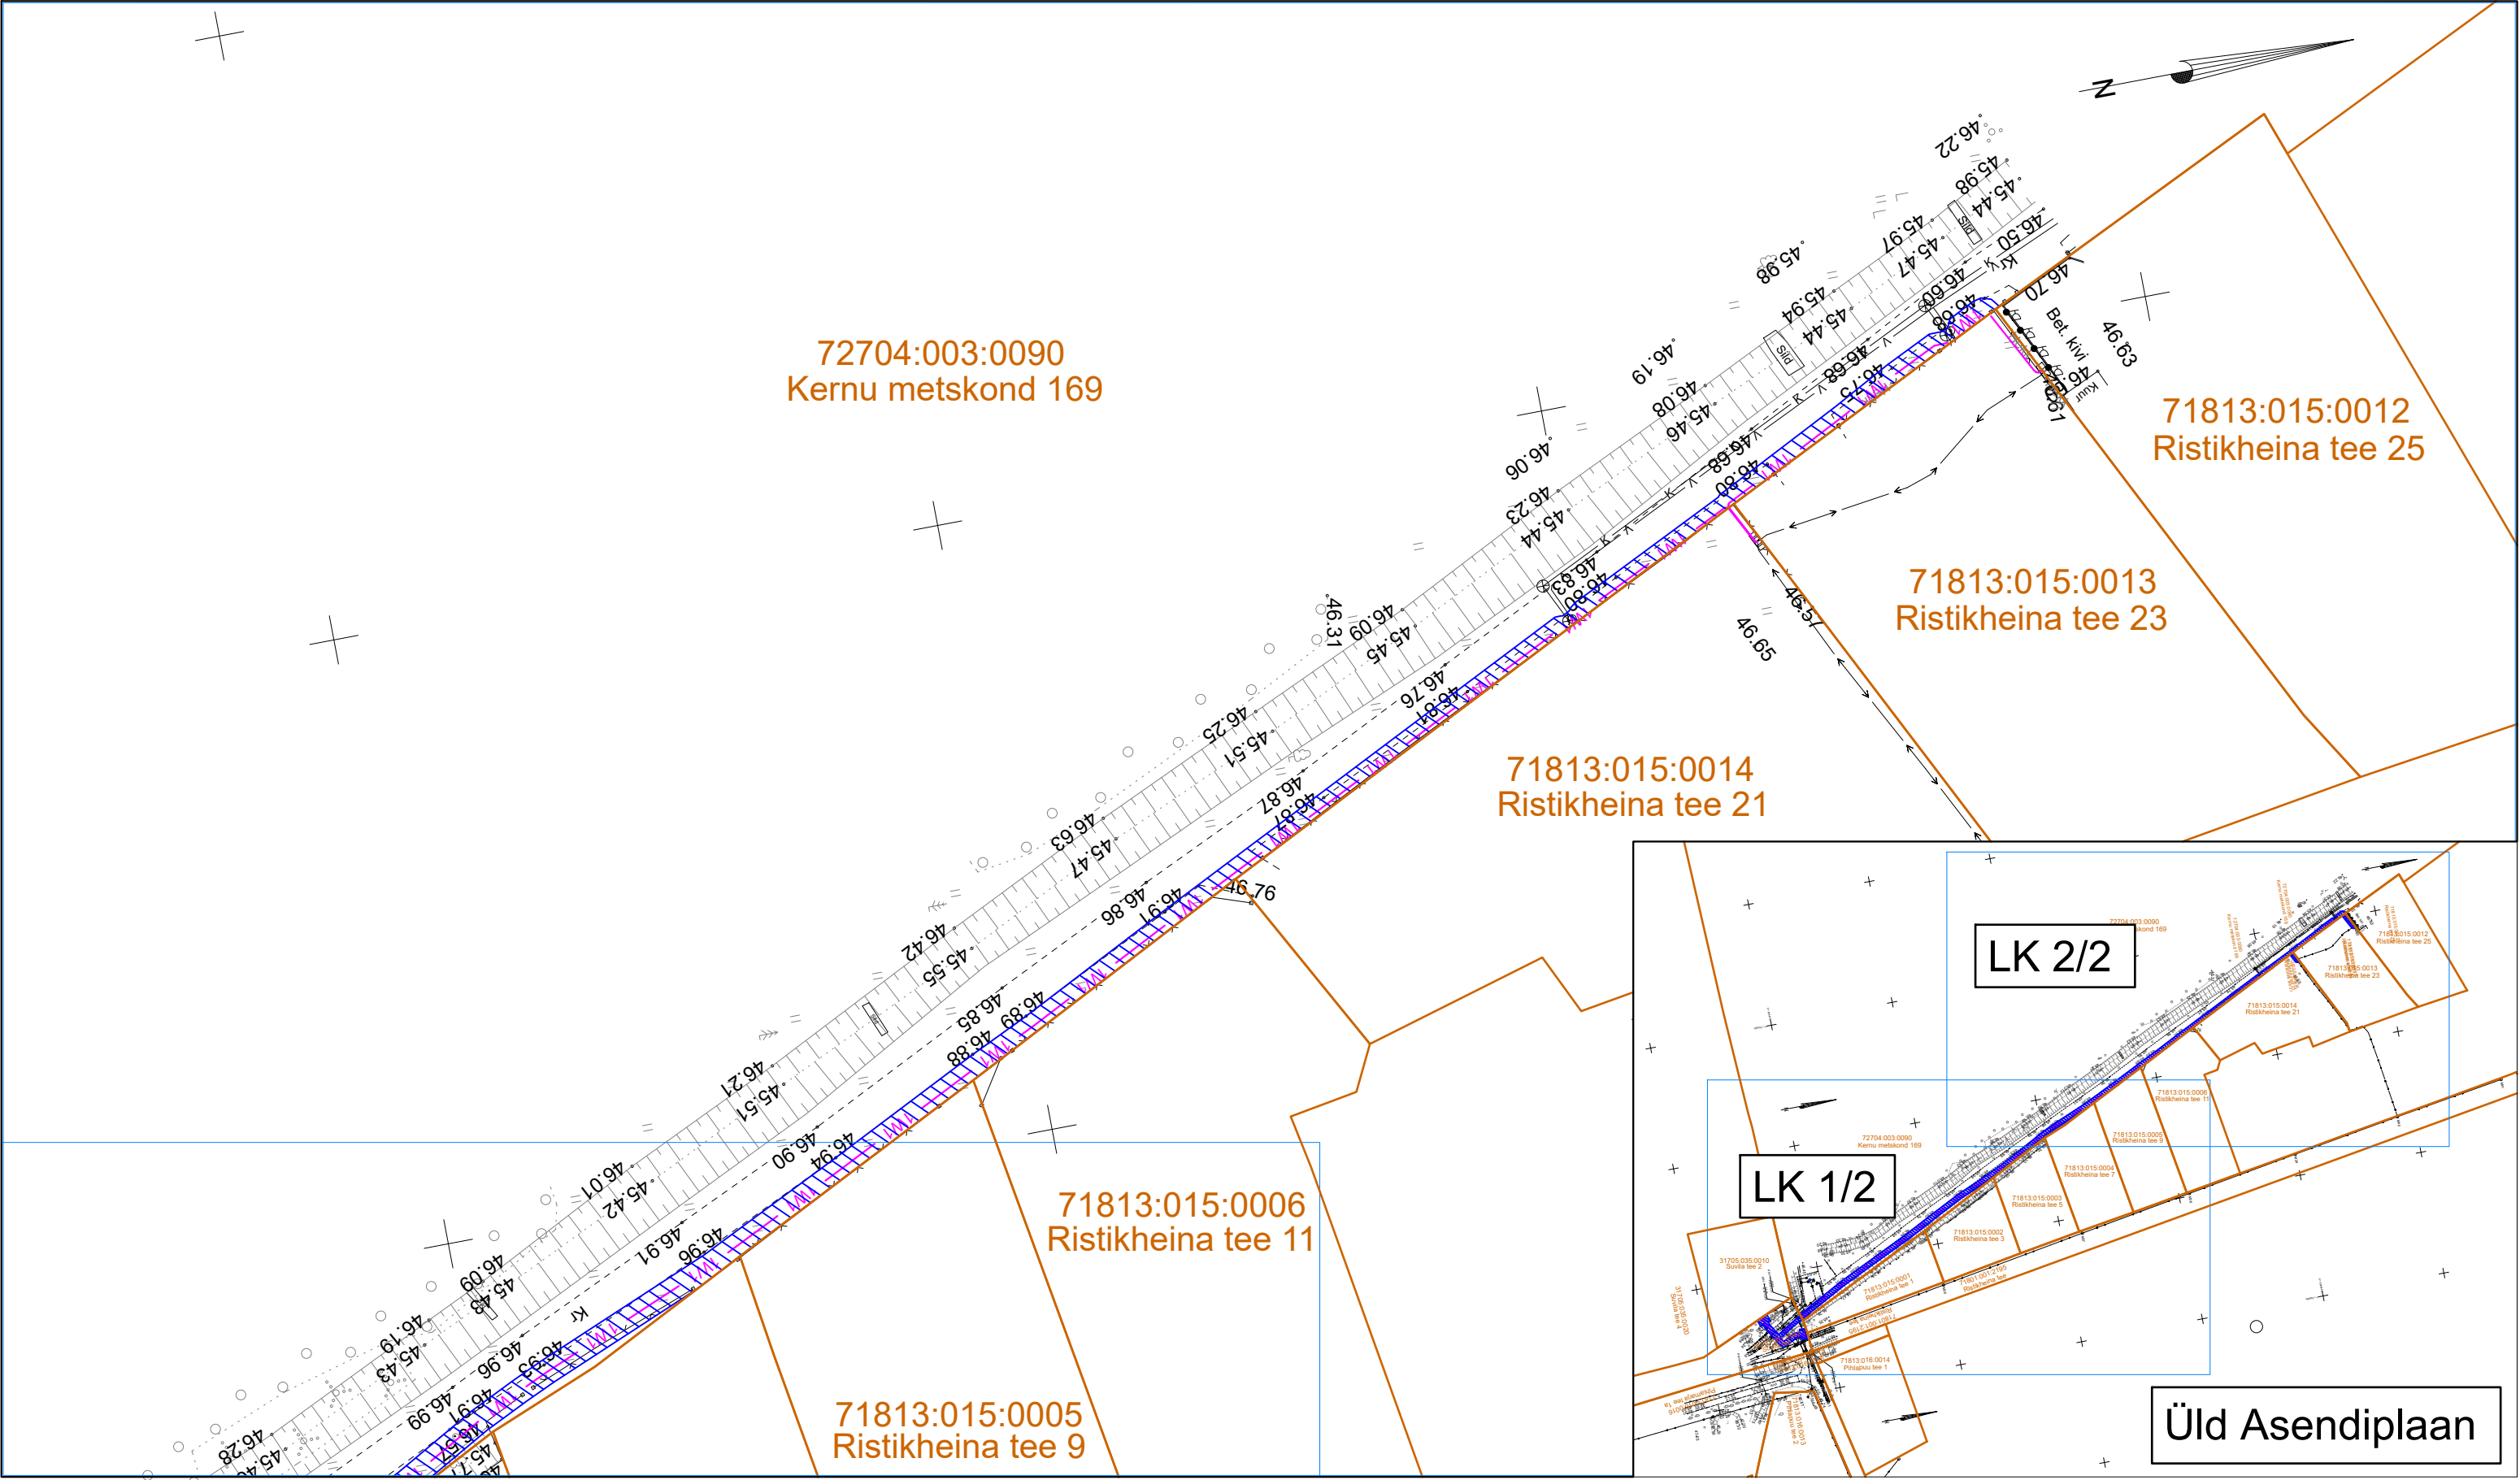

- Katastriüksuse piir
- Kasutusõiguse ala ca 485m²
- Elektri maakaabelliin (madalpinge, esimene nr näitab kaablite arvu)