


Isikliku kasutusõiguse seadmise plaan

Jrk. nr.	IKÕ ala Pos nr (plaanil)	Kinnistu registriosa number	Katastriüksuse tunnus, nimi ja sihtotstarve	Ala pindala ruutmeetrites m²
1	Pos 25	2107740	94302:002:0073 3 Jõhvi-Tartu-Valga tee Transpordimaa	77 m²

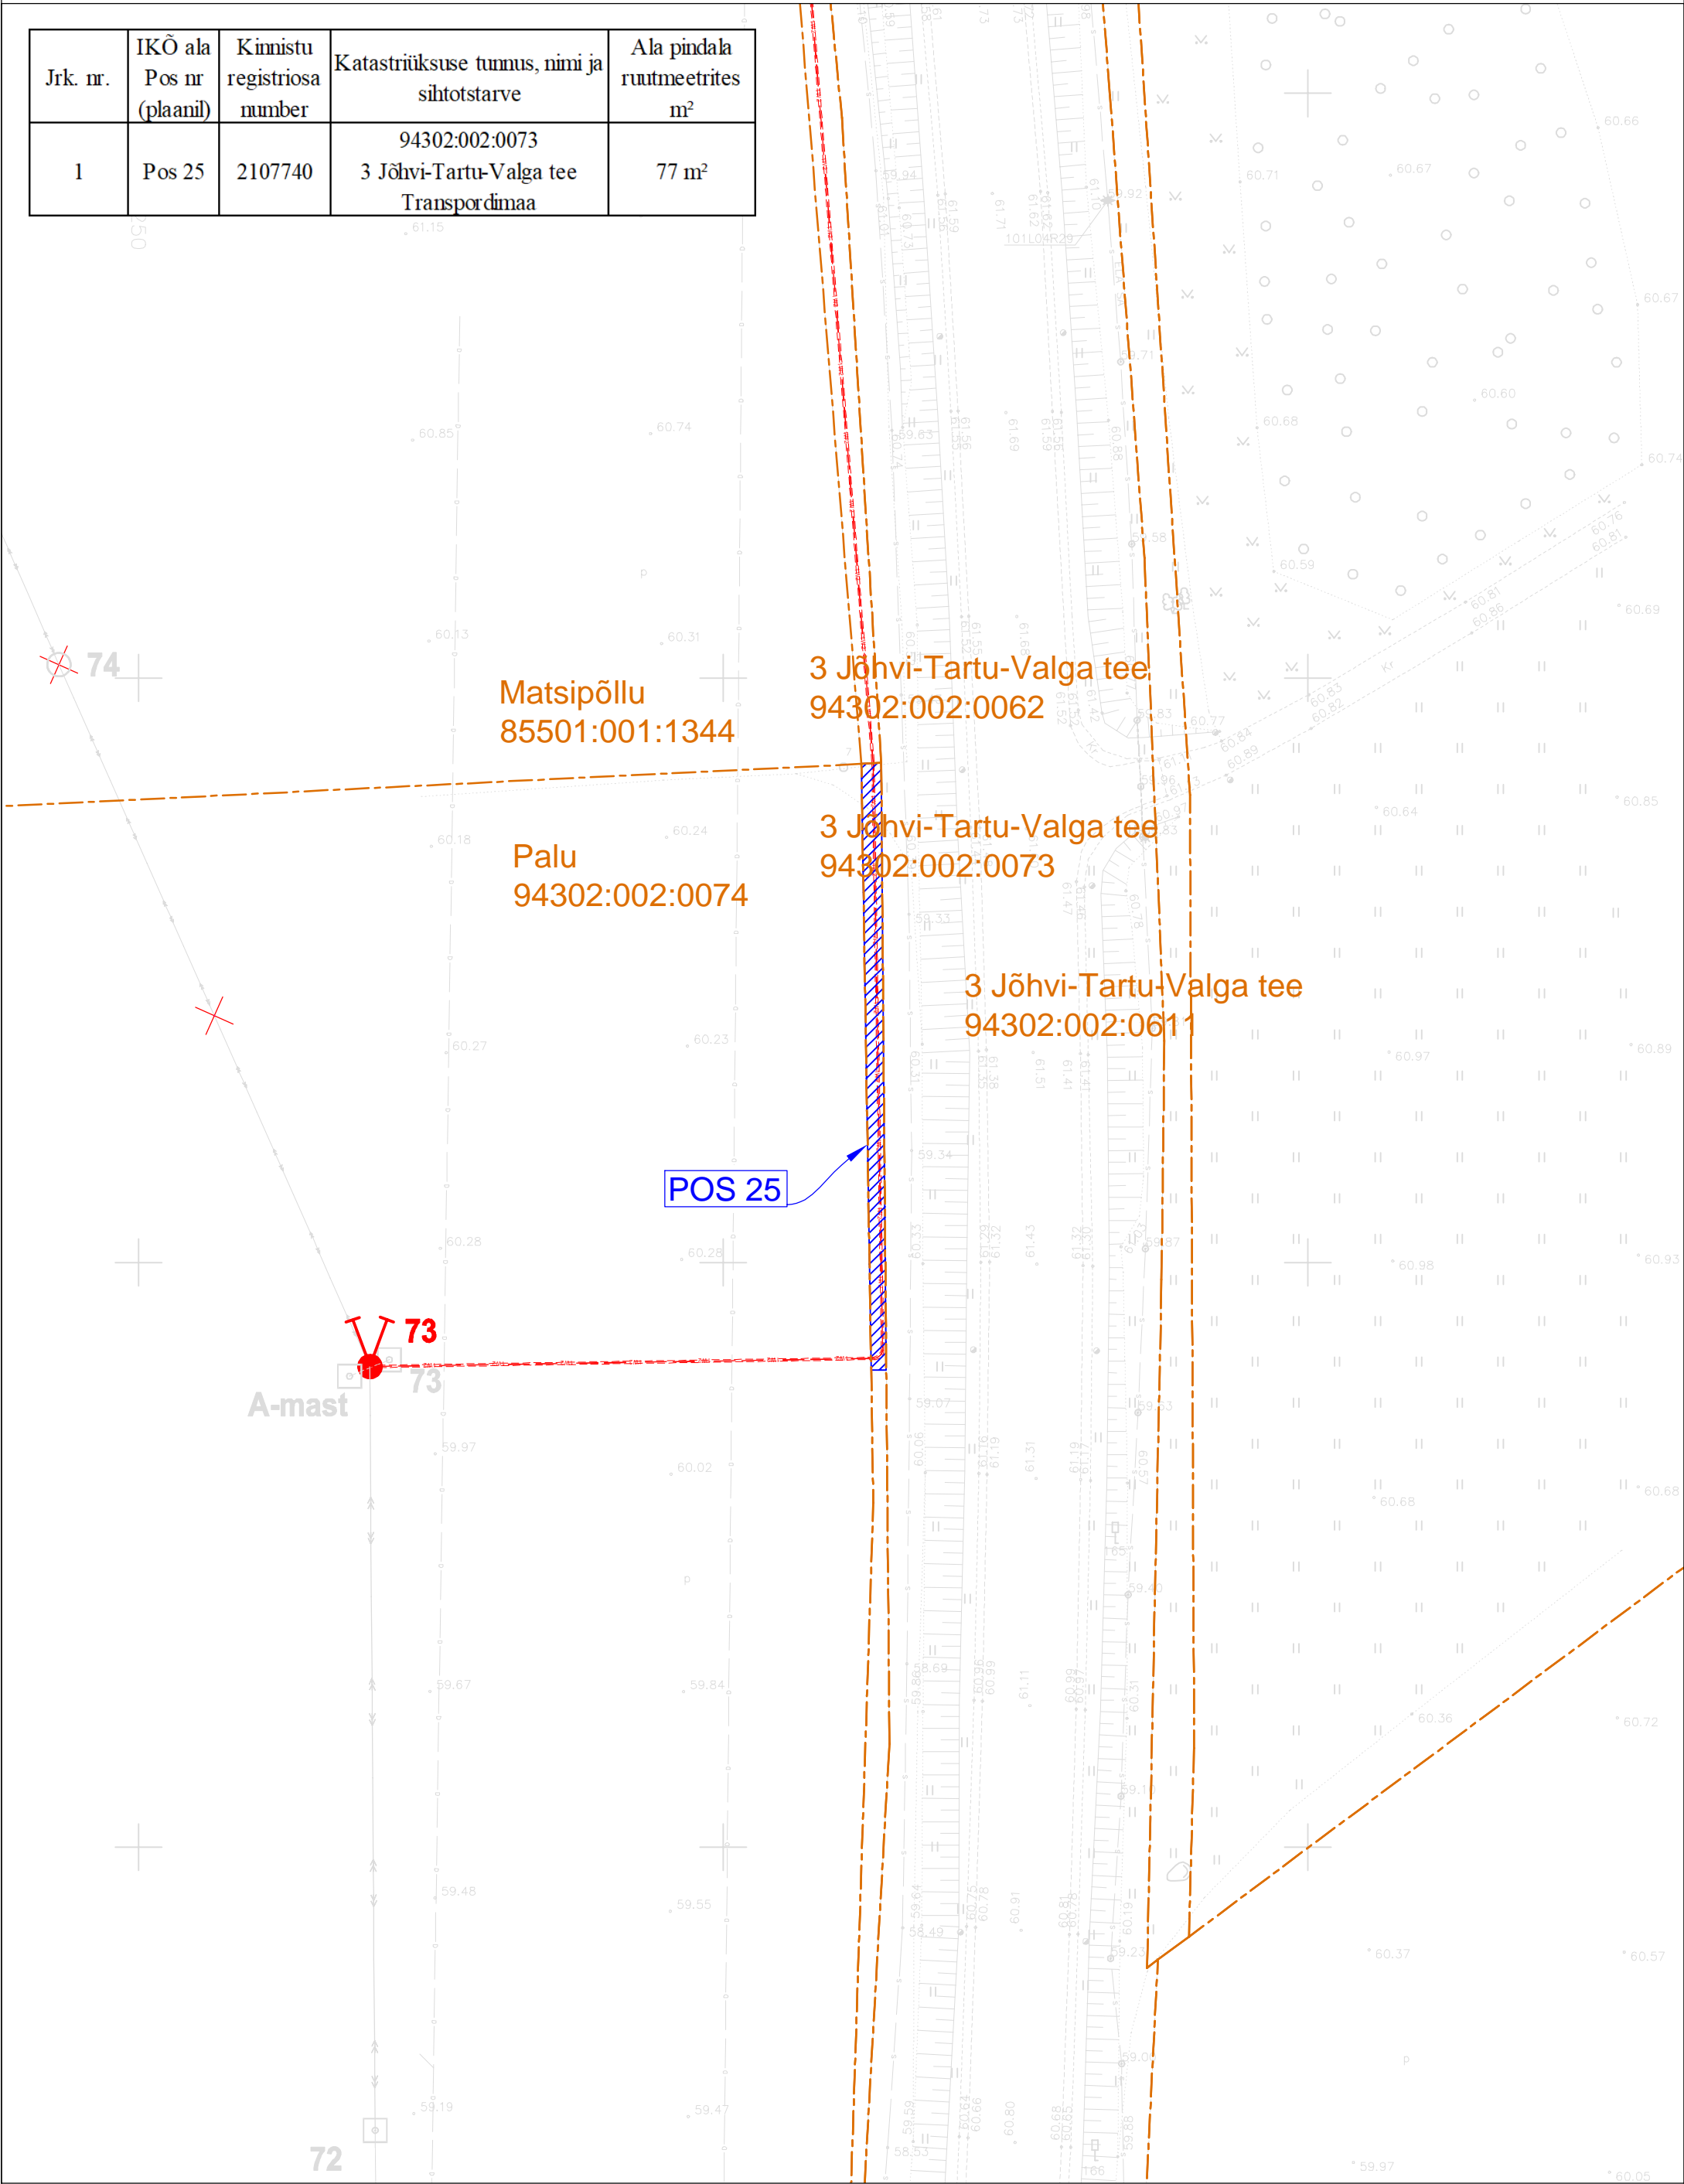

- Projekteeritud 10 kV maakaabel kaitsetorus
- Projekteeritud puitmast (asendatav)
- Projekteeritud tõmmits
- Demonteeritav objekt
- Isikliku kasutusõiguse seadmise ala
- Katastriüksuse piir