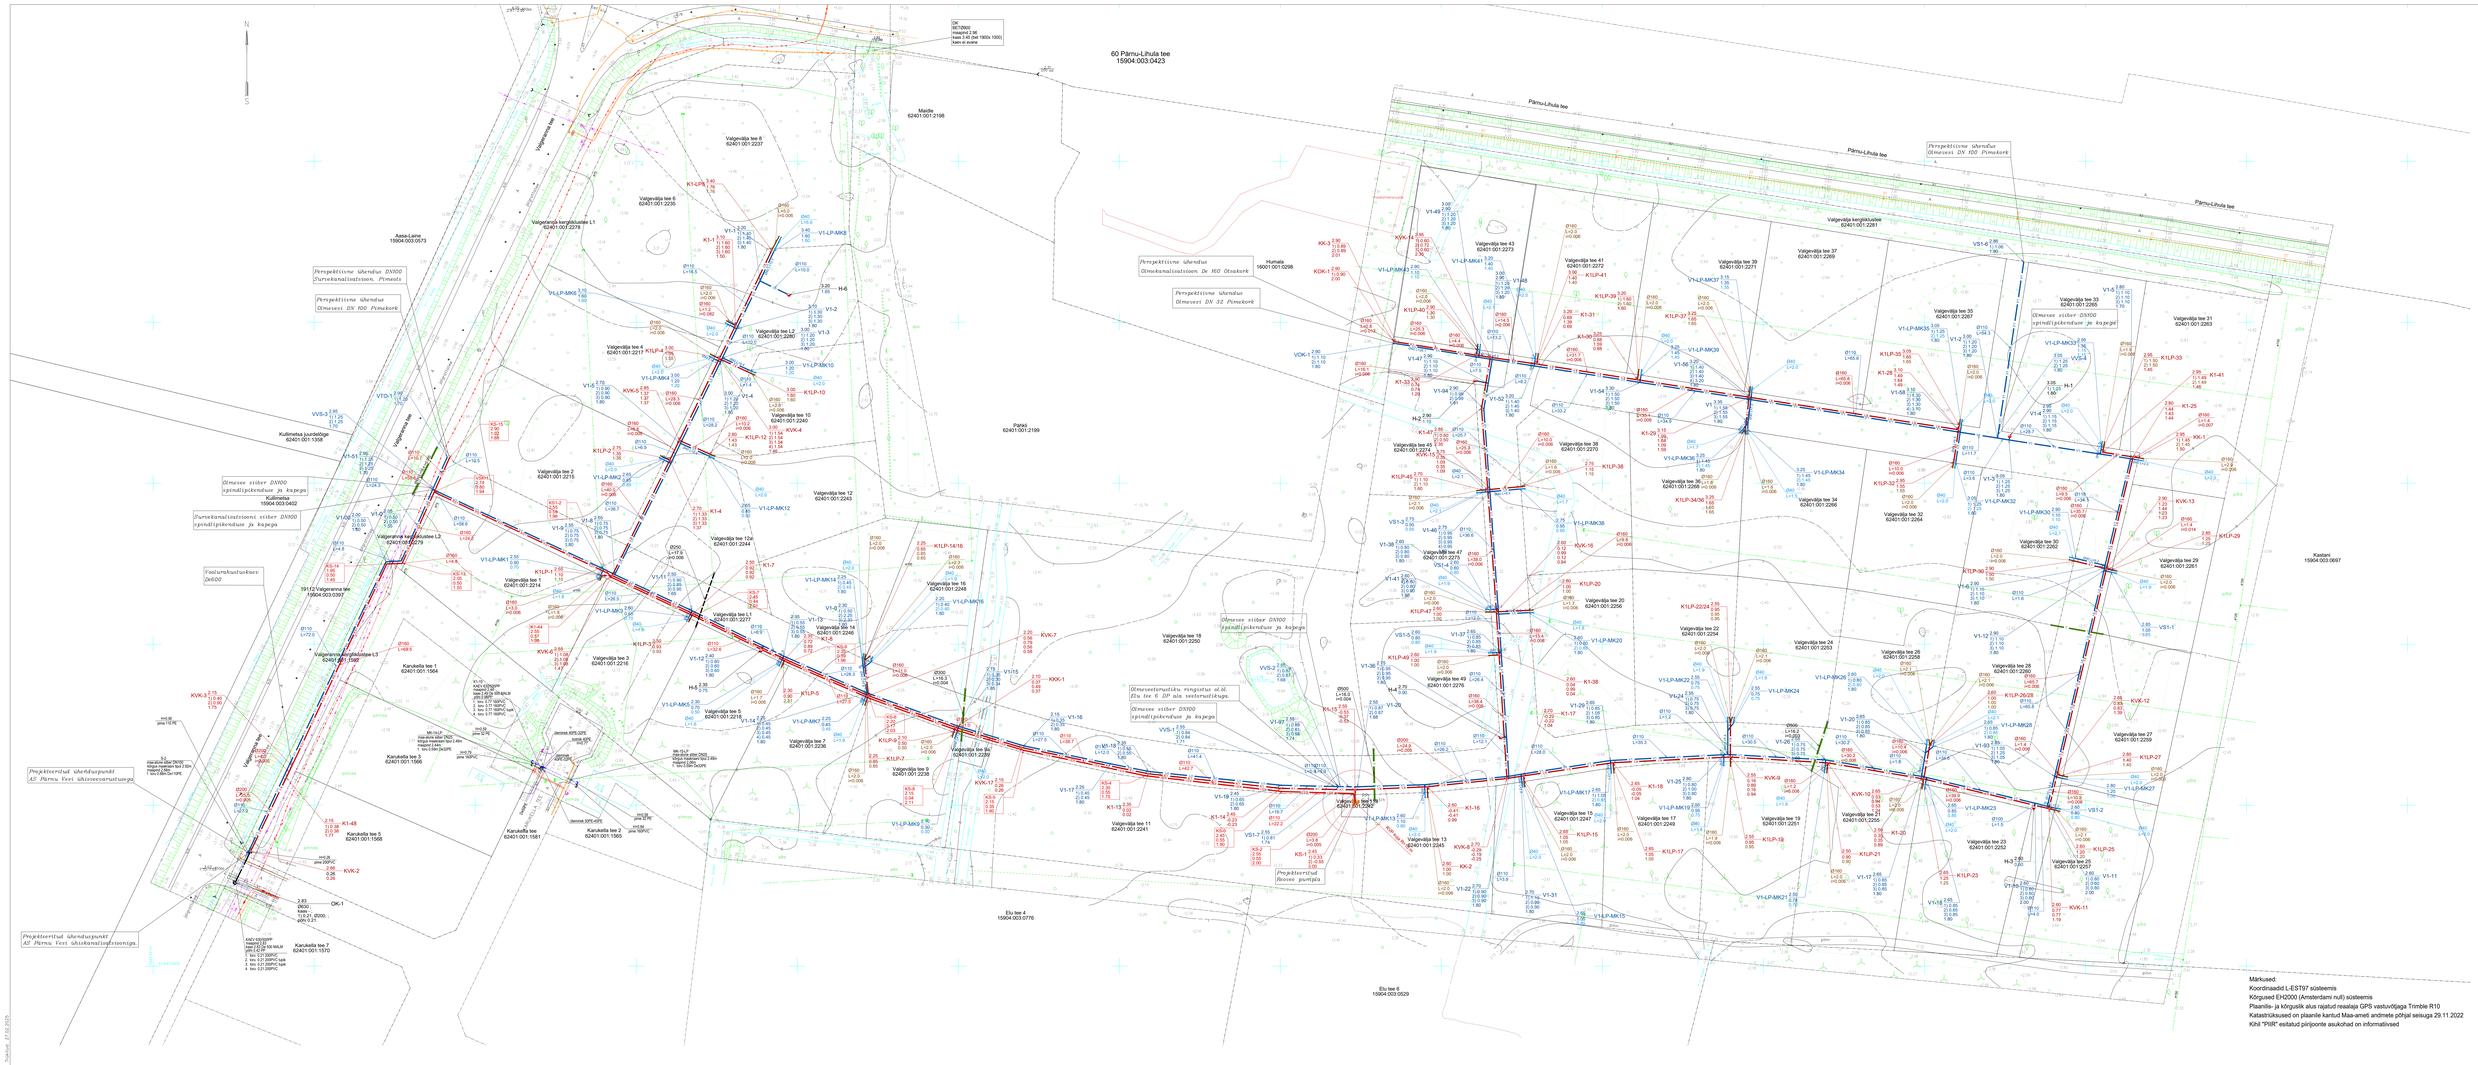
60 Pärnu-Lihula tee
15904:003:0423
Pärnu-Lihula tee
Maidla
62401:001:2198
Palasi
62401:001:2199
Elu tee 4
15904:003:0776
Elu tee 6
15904:003:0529
Kadaka
15904:003:0897
Hunnala
16001:001:0298
Valgeväija tee 1
62401:001:2214
Valgeväija tee 2
62401:001:2215
Valgeväija tee 3
62401:001:2216
Valgeväija tee 4
62401:001:2217
Valgeväija tee 5
62401:001:2218
Valgeväija tee 6
62401:001:2236
Valgeväija tee 7
62401:001:2236
Valgeväija tee 8
62401:001:2237
Valgeväija tee 9
62401:001:2238
Valgeväija tee 10
62401:001:2240
Valgeväija tee 11
62401:001:2241
Valgeväija tee 12
62401:001:2243
Valgeväija tee 12a
62401:001:2244
Valgeväija tee 13
62401:001:2245
Valgeväija tee 14
62401:001:2246
Valgeväija tee 15
62401:001:2247
Valgeväija tee 16
62401:001:2248
Valgeväija tee 17
62401:001:2249
Valgeväija tee 18
62401:001:2250
Valgeväija tee 19
62401:001:2251
Valgeväija tee 20
62401:001:2256
Valgeväija tee 21
62401:001:2255
Valgeväija tee 22
62401:001:2254
Valgeväija tee 23
62401:001:2252
Valgeväija tee 24
62401:001:2253
Valgeväija tee 25
62401:001:2251
Valgeväija tee 26
62401:001:2258
Valgeväija tee 27
62401:001:2259
Valgeväija tee 28
62401:001:2260
Valgeväija tee 29
62401:001:2261
Valgeväija tee 30
62401:001:2262
Valgeväija tee 31
62401:001:2263
Valgeväija tee 32
62401:001:2264
Valgeväija tee 33
62401:001:2265
Valgeväija tee 34
62401:001:2266
Valgeväija tee 35
62401:001:2267
Valgeväija tee 36
62401:001:2268
Valgeväija tee 37
62401:001:2269
Valgeväija tee 38
62401:001:2270
Valgeväija tee 39
62401:001:2271
Valgeväija tee 40
62401:001:2272
Valgeväija tee 41
62401:001:2272
Valgeväija tee 43
62401:001:2273
Valgeväija tee 45
62401:001:2274
Valgeväija tee 47
62401:001:2275
Valgeväija tee 49
62401:001:2276
Valgeväija kergliiklustee
62401:001:2281
Karukella tee 1
62401:001:1564
Karukella tee 2
62401:001:1565
Karukella tee 3
62401:001:1566
Karukella tee 5
62401:001:1566
Karukella tee 7
62401:001:1570
Karukella tee
62401:001:1581
Aasa-Lane
15904:003:0573
Kullimetsa juurdetee
62401:001:1358
Kullimetsa
15904:003:0402
Vooluhaudluskaev
Ø600
35123 Valgeranna tee
15904:003:0397
Projekteeritud ühendupunkt
AS Pärnu Vesi ühisveevarustusega
Projekteeritud ühendupunkt
AS Pärnu Vesi ühiskanalisatsiooniga
Olemasolev sisber DN100
spindlipikendus ja kapega
Olemasolev sisber DN100
Survekanalisatsiooni sisber DN100
spindlipikendus ja kapega
Olemasolev sisber DN100
spindlipikendus ja kapega
Olemasolev sisber DN100
spindlipikendus ja kapega
Perspektiivne ühendus DN100
Survekanalisatsioon. Pmaast
Perspektiivne ühendus
Olemasol DN 150 Pmaekork
Perspektiivne ühendus
Olmekanalisatsioon. De 160 Otakork
Perspektiivne ühendus
Olmasol DN 32 Pmaekork
Perspektiivne ühendus
Olmasol DN 150 Pmaekork
Olemasolev mingistus ø 65
Elu tee 6 DP ala veetorustikga.
Projekteeritud
Reovee pumpla
Pärnu-Lihula tee
Pärnu-Lihula tee
Pärnu-Lihula tee
Pärnu-Lihula tee
Valgeväija tee
Valgeväija tee
Valgeväija