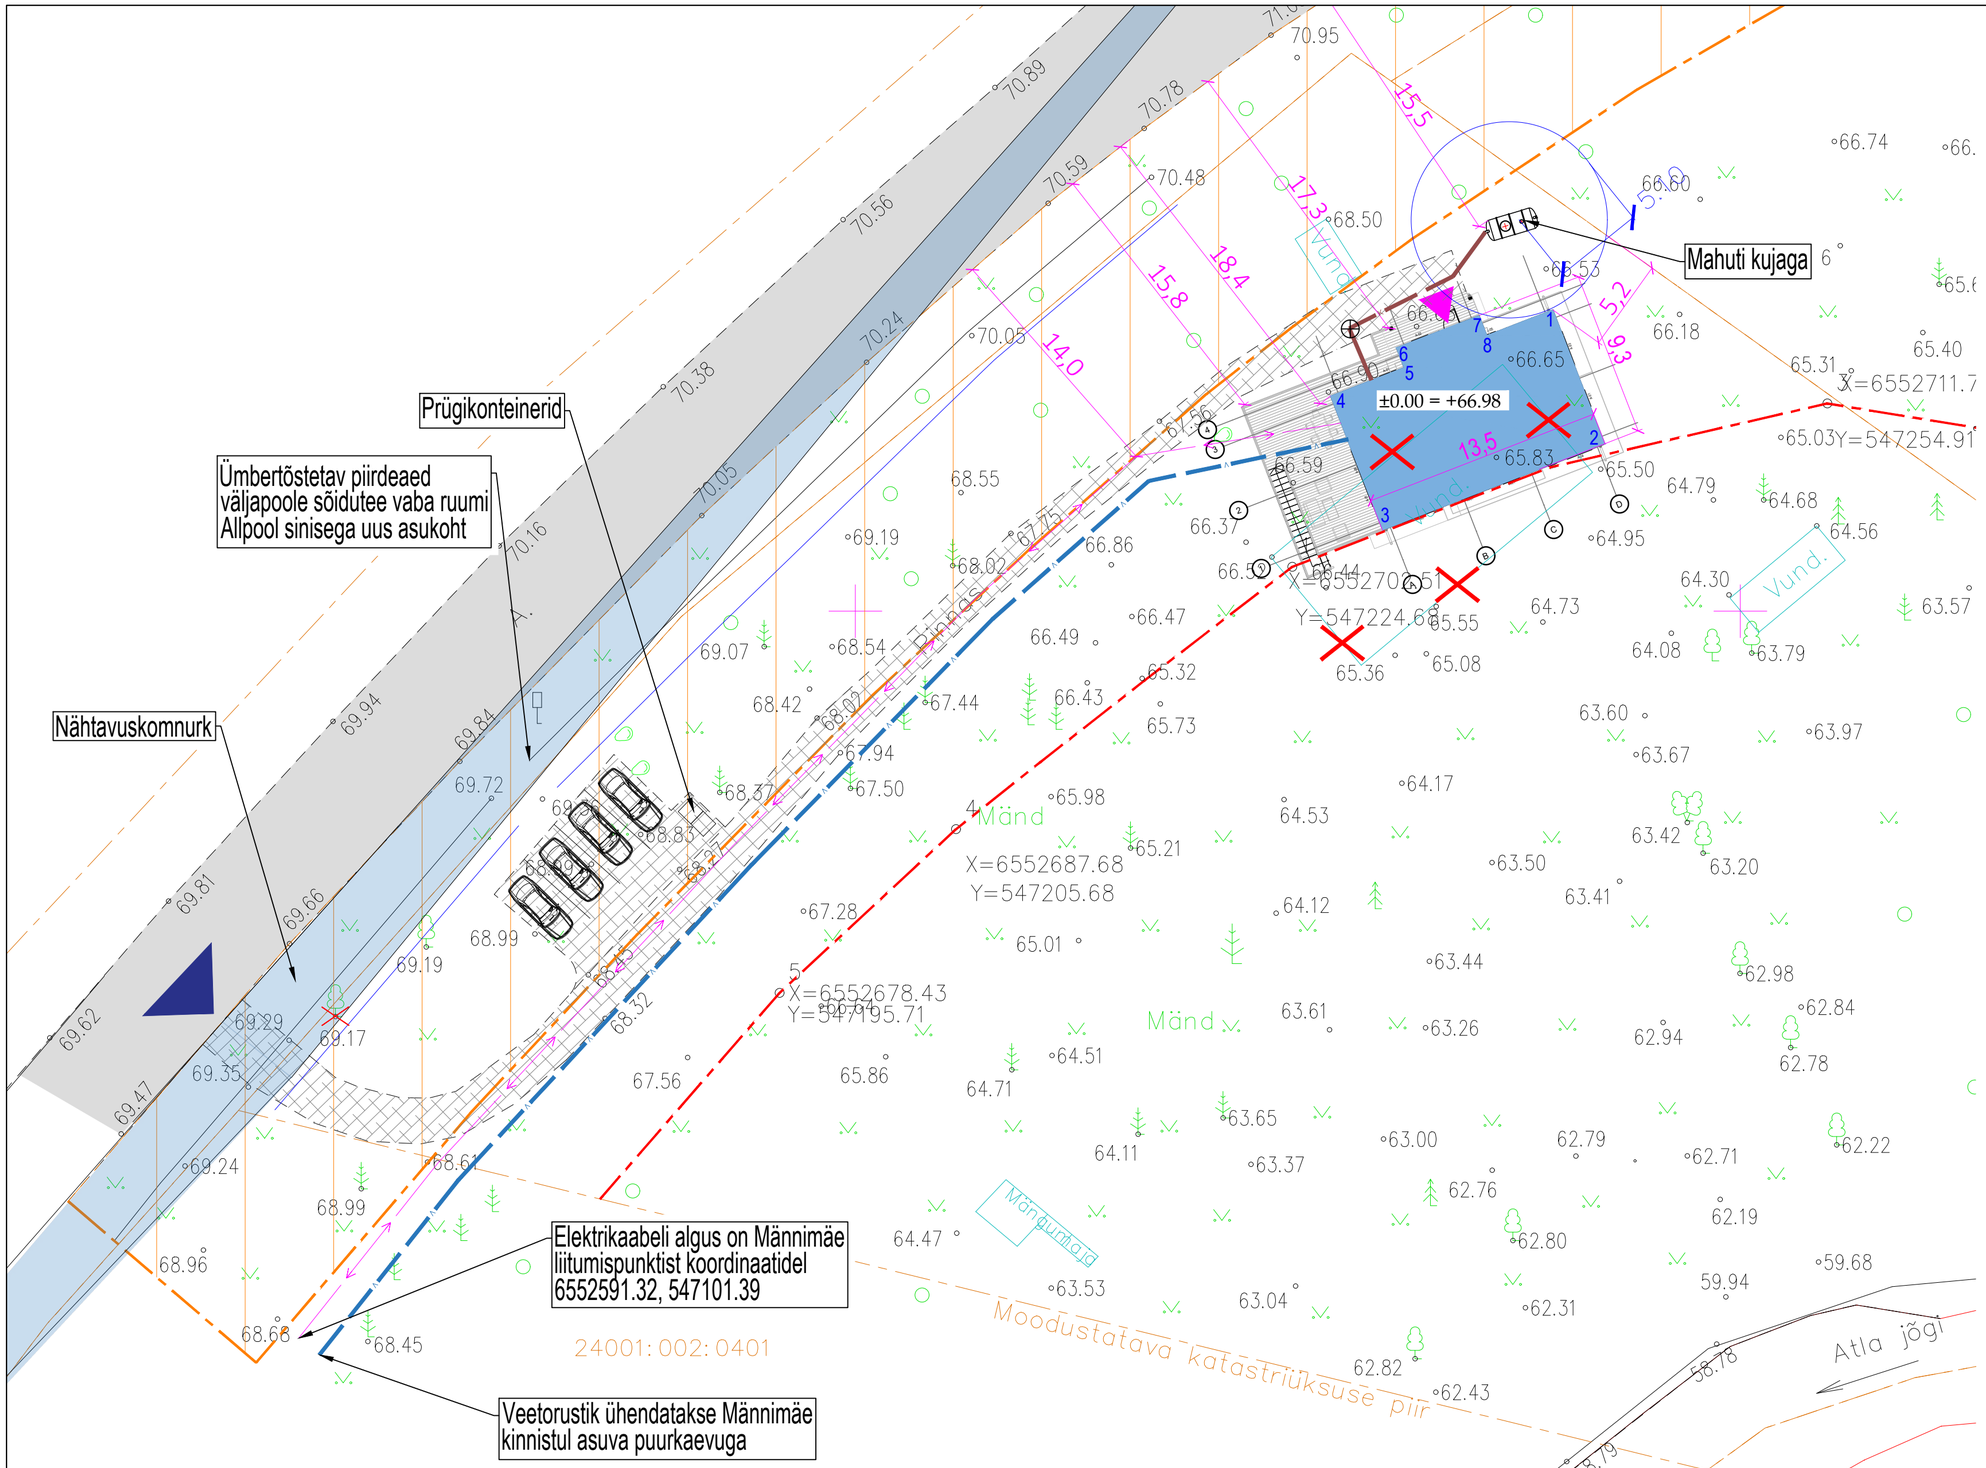

TEHNILISED NÄITAJAD

Krundi pind	5980,0 m²
Ehitisealune pind	176,6 m²
Korruselisus	1,5/-1
Hoone suletud netopind	194,4 m²
Köetav pind	194,4 m²
Hoone maapealne maht	676 m³
Hoone maa-alune maht	311 m³
Hoone kõrgus	8,9 m
Hoone sügavus	-2,8 m
Hoone abs kõrgus	47,7 m
Hoone pikkus	9,4 m
Hoone laius	13,5 m
Hoone tulepüsivusklass	TP 3
Parkimiskohad	3 tk

TINGMÄRGID

- Kinnistu piir
- Juurdepääs kinnistule
- Sissepääs hoonesse
- Olemasolevad vundamendid
- Likvideeritav vundament
- Ehituskeeluvööndi piir 50m
- Teekaitsevöönd
- Projekteeritav elamu
- Olemasolev asfaltkattega sõidutee
- Projekteeritud killustikuga tee
- Projekteeritud terrass
- Nähtavuskolmnurk
- Projekteeritud veetorustik
- Projekteeritud kanalisatsioonitorustik
- Projekteeritud madalpingekaabel
- Likvideeritatav haljastus

MAJA NURGAKOORDINAADID

NURK	X	Y
1	6552717.04	547239.41
2	6552709.44	547242.36
3	6552704.56	547229.78
4	6552712.16	547226.84
5	6552713.77	547230.98
6	6552714.89	547230.55
7	6552716.71	547235.25
8	6552715.59	547235.68

MÄRKUSED: 1. PLAAN ON KOOSTATUD L-EST 97 KOORDINAATIDE SÜSTEEMIS
2025.A. JUULIS TEHTUD MÕÕTMISTE ALUSEL
2. KÕRGUSED EH2000 SÜSTEEMIS
3. PIIRID KANTUD PLAANILE KATASTRI SEISU ALUSEL aprill 2025

Männimäe
24001:002:0401

Jooniste arv 1 | Joonise nr. 1
Joonise sisu: RAPLA MAAKOND RAPLA VALD PIRGU KÜLA MAA-ALA PLAAN
Mõõtkava 1:500

Jaagu Kinnisvara OÜ
Rapla vald Sulupere küla
Tegevuslitsents: 613 MA-k 30.08.2019
Jaak Müürsepp geodeet tase 5
tel.5107360 MTR EEG 000273
e-mail. jaak.myyrsepp@gmail.com

Mõõtis Jaak Müürsepp
Joonestas Jaak Müürsepp
Kuupäev 08.07.2025.a.
Töö nr2025-054

töö: **Üksikelamu ehitusprojekt**
Männikääru, Pirgu küla, Rapla vald, Rapla maakond

tellija: Eraisik

ASENDIPLAAN
EELPROJEKT

arhitekt: Anna Paavel
//digitaalselt allkirjastatud//

joonise nr:	AS-4-01
kuupäev:	19.06.2026
mõõtkava:	1:500
projekti nr:	2606-097

Inseneribüroo INS Projekt OÜ
Reg. nr 12869045
MTR: EEP003282 Projekteerimine
Kärneri 5-9,Tallinn, Harjumaa 13521
tel. +372 556 833 87