teeritav KP kaabelliin
teeritav MP maakaabel
solev MP õhuliin
solev KP õhuliin
teeritav toru

a

iskaevik

el meetodil paigaldatav toru
solev MP maakaabel
solev KP maakaabel
eeritav KP jaotuskilp

teeritav objekt
solev sidekaabel
solev sidetrass
solev drenaaž
teeritav 0,4 kV õhuliin
teeritav tõmmits
teeritav mast

teeritav komplektalajaam

ja 750N torusse.
d vahekaugused.

Elektrilevi OÜ ning teiste

atud kaevku vähim
aal, mulde nõlvast kuni

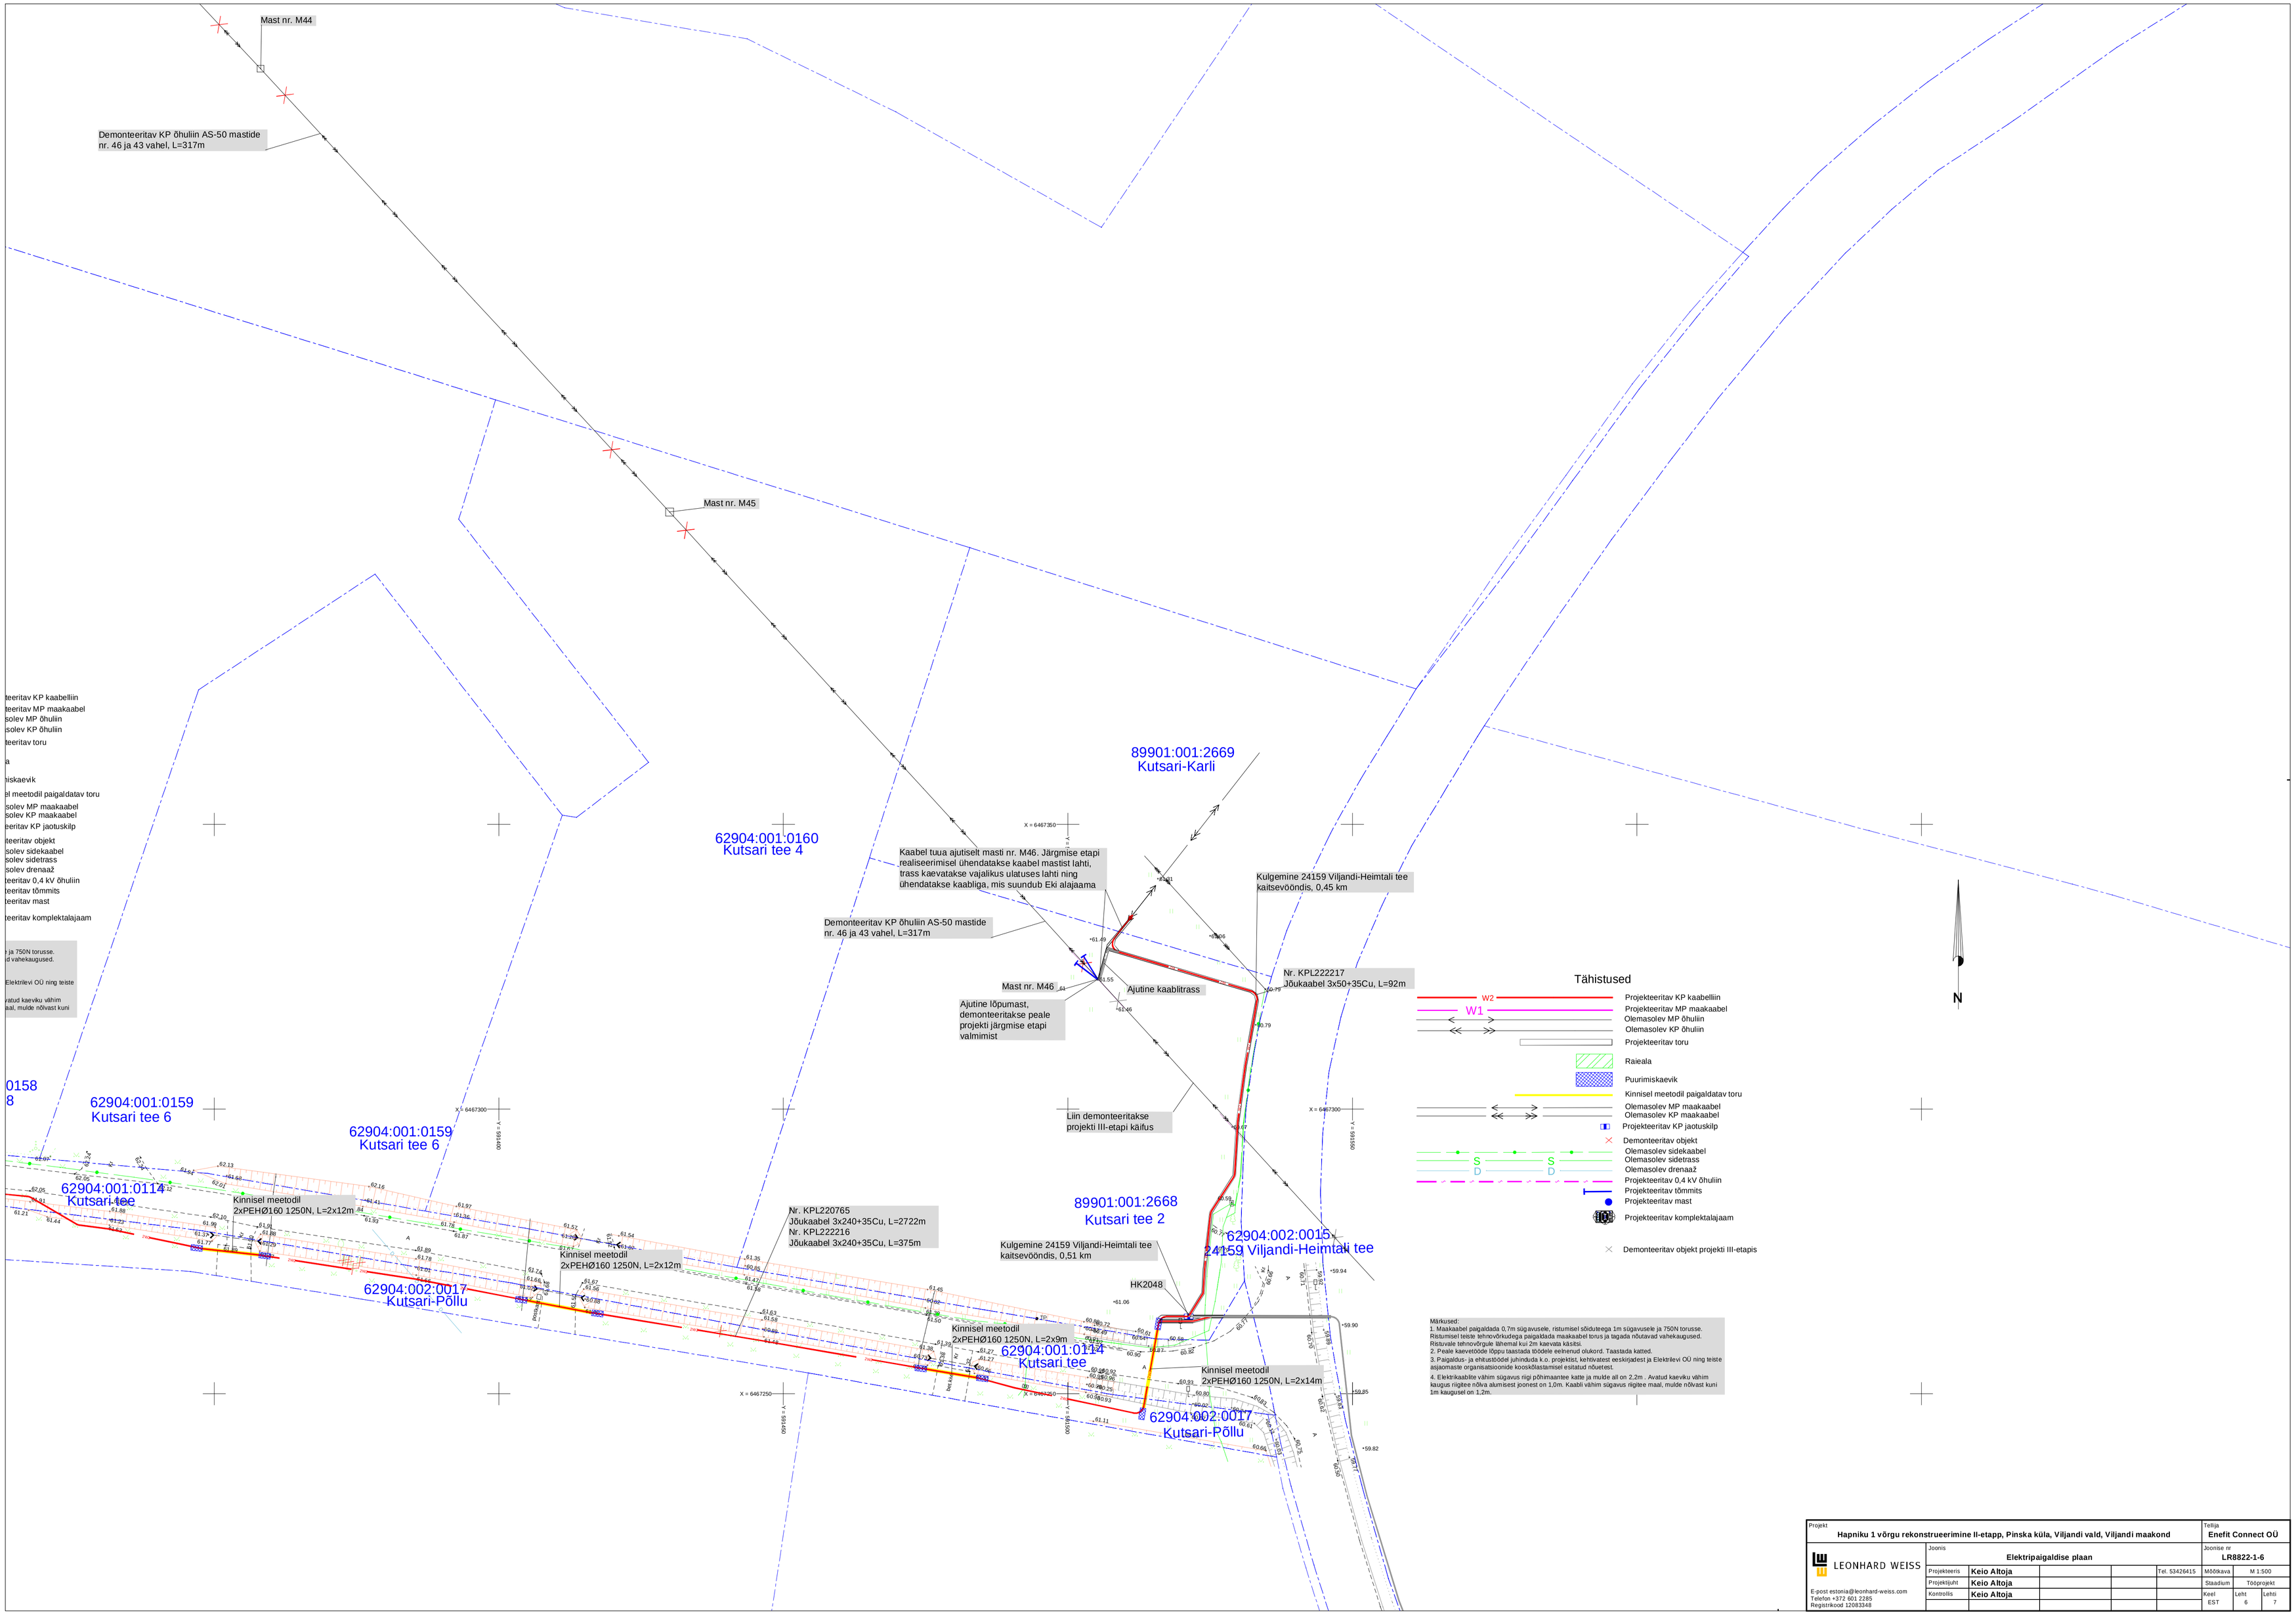

Märkused:
1. Maakaabel paigaldada 0,7m sügavusele, ristumisel sõiduteega 1m sügavusele ja 750N torusse. Ristumisel teiste tehnovõrkudega paigaldada maakaabel torus ja tagada nõutavad vahekaugused. Ristuvale tehnovõrgule lähemal kui 2m kaevata käsitsi.
2. Peale kaevetööde lõppu taastada töödele eelnenud olukord. Taastada katted.
3. Paigaldus- ja ehitustöödel juhinduda k.o. projektist, kehtivatest eeskirjadest ja Elektrilevi OÜ ning teiste asjaomaste organisatsioonide kooskõlastamisel esitatud nõuetest.
4. Elektrikaablite vähim sügavus riigi põhimaantee katte ja mulde all on 2,2m . Avatud kaevku vähim kaugus riigitee nõlva alumisest joonest on 1,0m. Kaabli vähim sügavus riigitee maal, mulde nõlvast kuni 1m kaugusel on 1,2m.

Projekt: Hapniku 1 võrgu rekonstrueerimine II-etapp, Pinska küla, Viljandi vald, Viljandi maakond					Tellija: Enefit Connect OÜ	
LEONHARD WEISS	Joonis: Elektripaigaldise plaan				Joonise nr: LR8822-1-6	
	Projekteeris	Keio Altoja		Tel. 53426415	Mõõtkava: M 1:500	
	Projektijuht	Keio Altoja			Staadium: Tööprojekt	
E-post estonia@leonhard-weiss.com Telefon +372 601 2285 Registrikood 12083348	Kontrollis	Keio Altoja			Keel: EST	Leht: 6 / Lehti: 7