


TINGMÄRGID

- Rekonstrueeritav 10kV õhukaabelliin
- Katastriüksuse piir
- Projekteeritud KP puitmast
- Olemasolev r/b mast
- Projekteeritud masti tõmmits
- Projekteeritud masti tugi
- Projekteeritud maanduspaigaldis

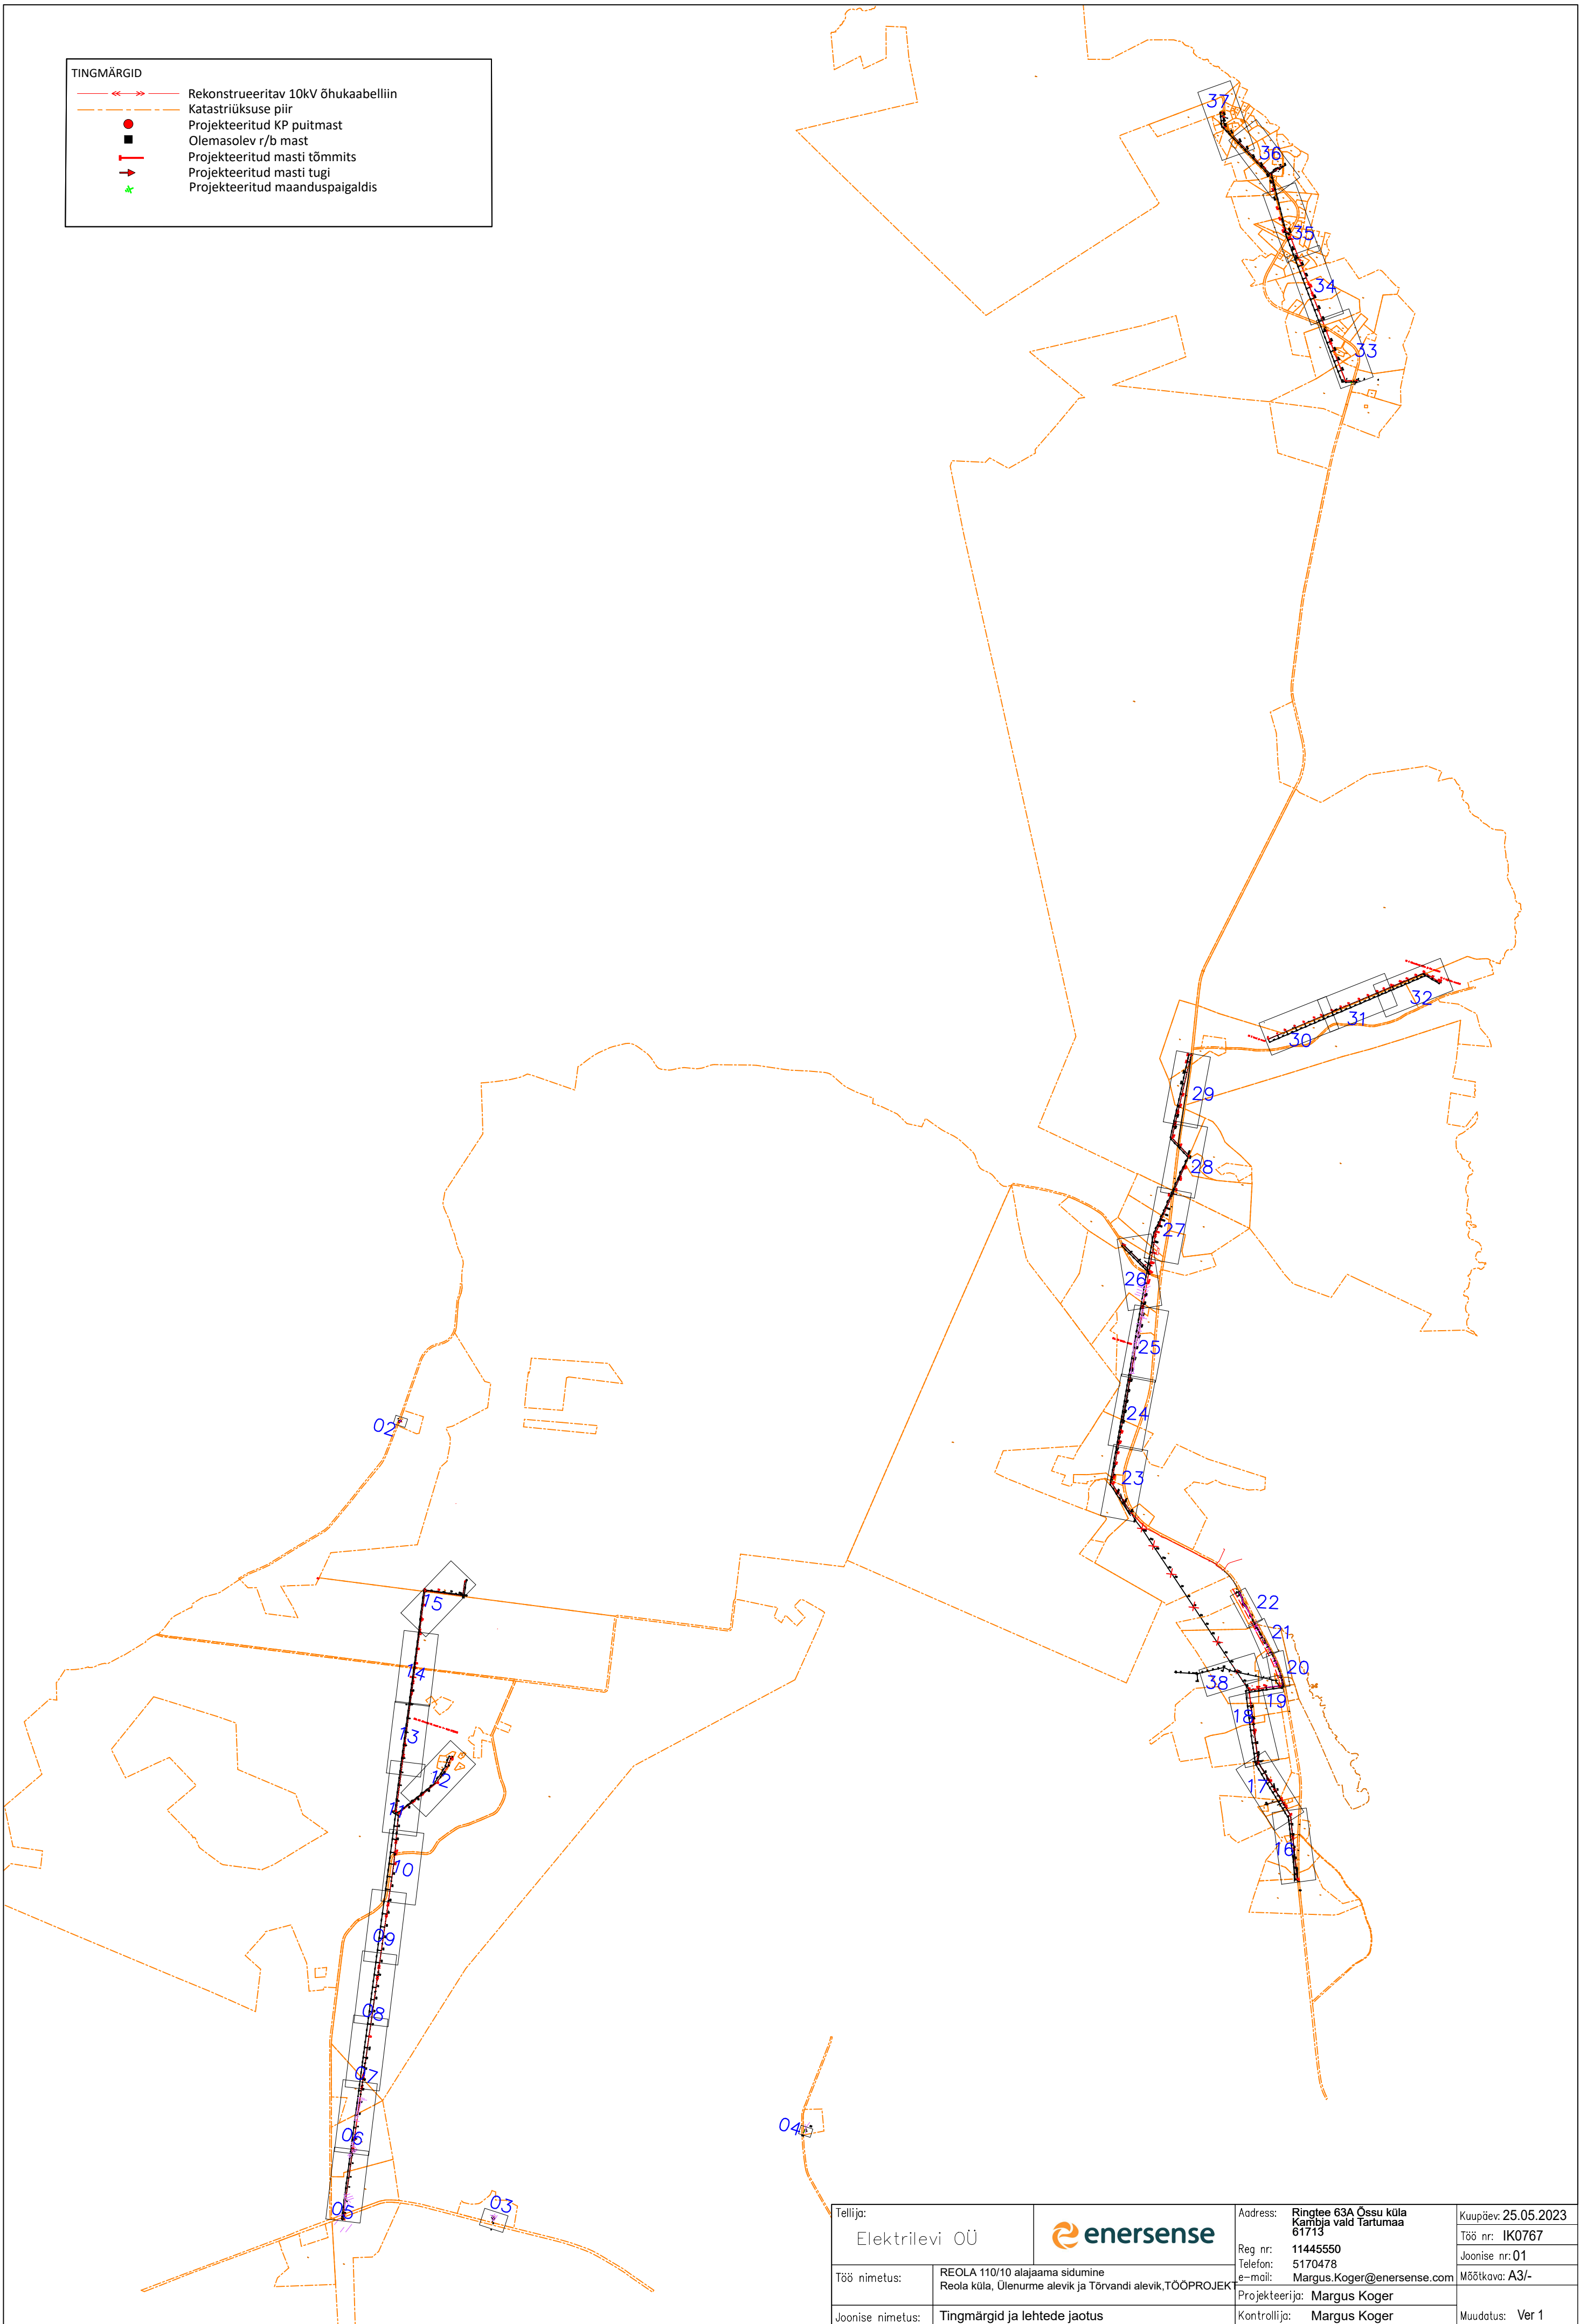

Tellija:			Address:	Ringtee 63A Össu küla Kambja vald Tartumaa 61713	Kuupäev: 25.05.2023
Elektrilevi OÜ					
Töö nimetus:	REOLA 110/10 alajaama sidumine Reola küla, Ülenurme alevik ja Tõrvandi alevik, TÕÖPROJEKT	Reg. nr:	11445550	5170478	Töö nr: IK0767
Joonise nimetus:	Tingmärgid ja lehtede jaotus	Projekteerija:	Margus Koger	Mõõtkava: A3/-	Muudatus: Ver 1