


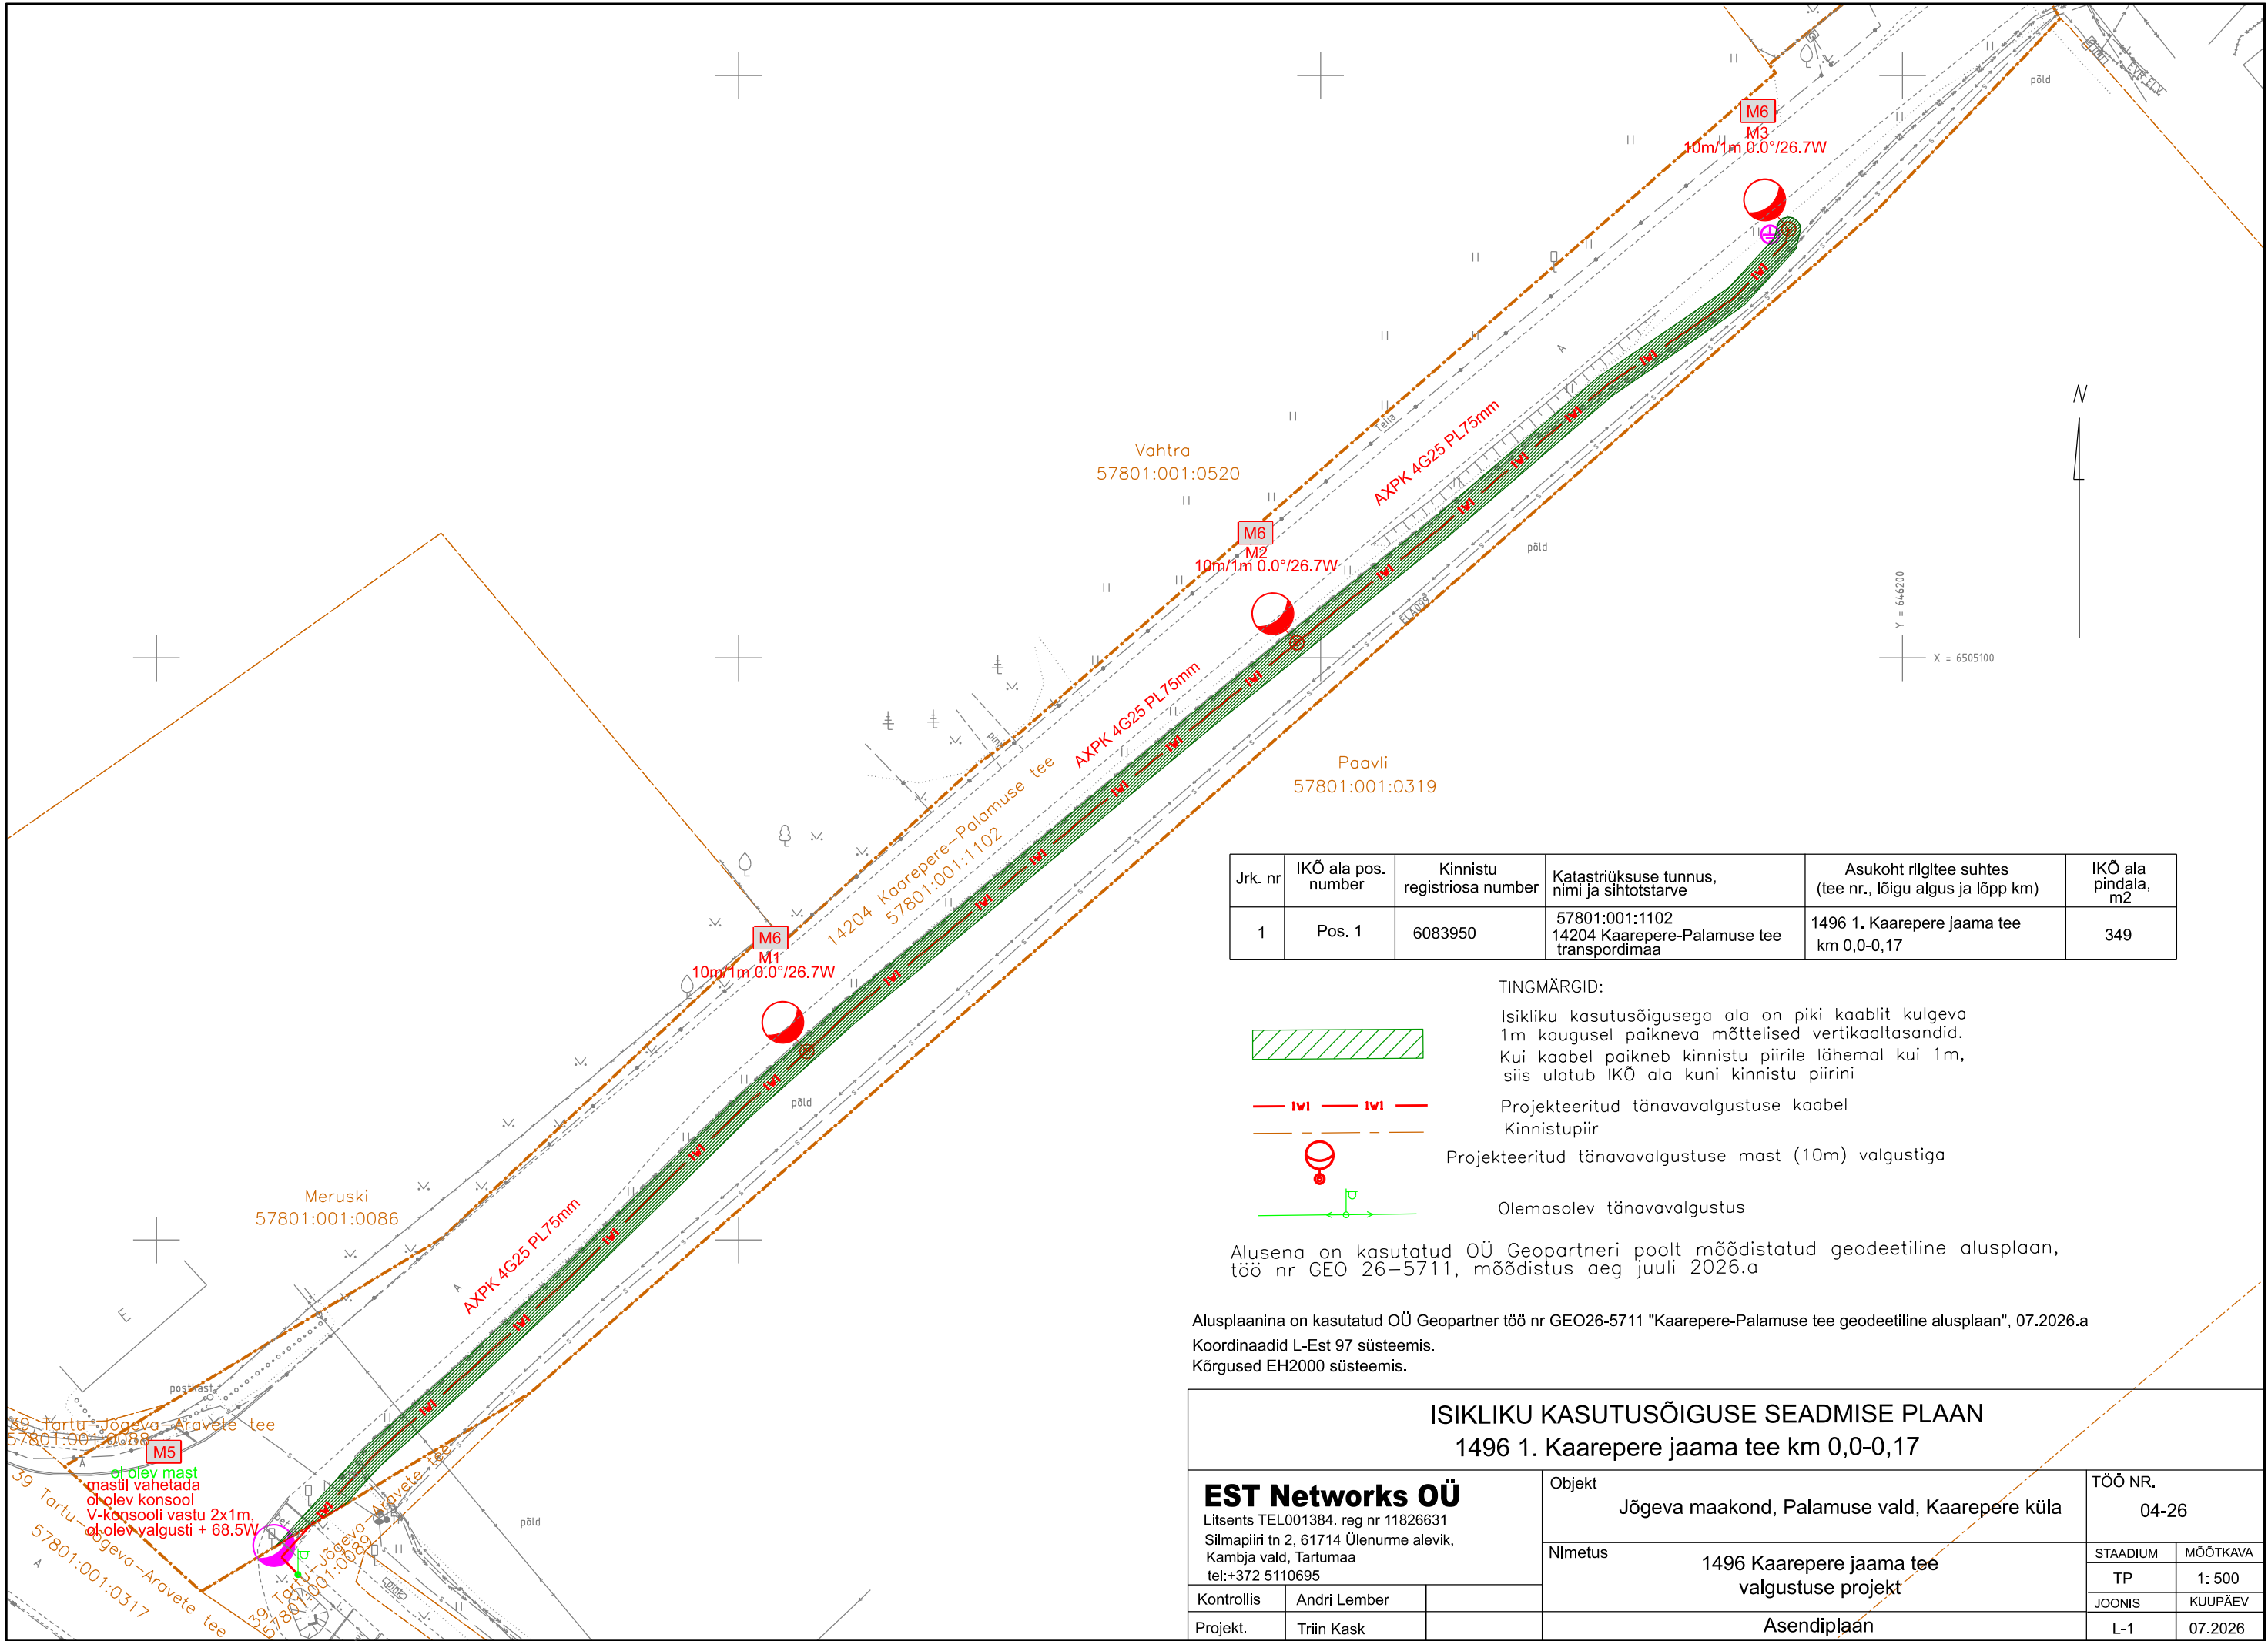

Jrk. nr	IKÕ ala pos. number	Kinnistu registriosa number	Katastriüksuse tunnus, nimi ja sihtotstarve	Asukoht riigitee suhtes (tee nr., lõigu algus ja lõpp km)	IKÕ ala pindala, m2
1	Pos. 1	6083950	57801:001:1102 14204 Kaarepere-Palamuse tee transpordimaa	1496 1. Kaarepere jaama tee km 0,0-0,17	349

- TINGMÄRGID:
- Isikliku kasutusõigusega ala on piki kaablit kulgeva 1m kaugusel paikneva mõttelised vertikaaltasandid. Kui kaabel paikneb kinnistu piirile lähemal kui 1m, siis ulatub IKÕ ala kuni kinnistu piirini
 - Projekteeritud tänavavalgustuse kaabel
 - Kinnistupiir
 - Projekteeritud tänavavalgustuse mast (10m) valgustiga
 - Olemasolev tänavavalgustus

Alusena on kasutatud OÜ Geopartneri poolt mõõdistatud geodeetiline alusplaan, töö nr GEO 26–5711, mõõdistus aeg juuli 2026.a

Alusplaanina on kasutatud OÜ Geopartner töö nr GEO26-5711 "Kaarepere-Palamuse tee geodeetiline alusplaan", 07.2026.a
Koordinaadid L-Est 97 süsteemis.
Kõrgused EH2000 süsteemis.

ISIKLIKU KASUTUSÕIGUSE SEADMISE PLAAN
1496 1. Kaarepere jaama tee km 0,0-0,17

EST Networks OÜ Litsents TEL001384. reg nr 11826631 Silmapiiri tn 2, 61714 Ülenurme alevik, Kambja vald, Tartumaa tel:+372 5110695			Objekt Jõgeva maakond, Palamuse vald, Kaarepere küla		TÖÖ NR. 04-26	
			Nimetus 1496 Kaarepere jaama tee valgustuse projekt		STAADIUM TP	MÖÖTKAVA 1: 500
Kontrollis	Andri Lember		Asendiplaan		JOONIS	KUUPÄEV KUUPÄEV
Projekt.	Triin Kask				L-1	07.2026