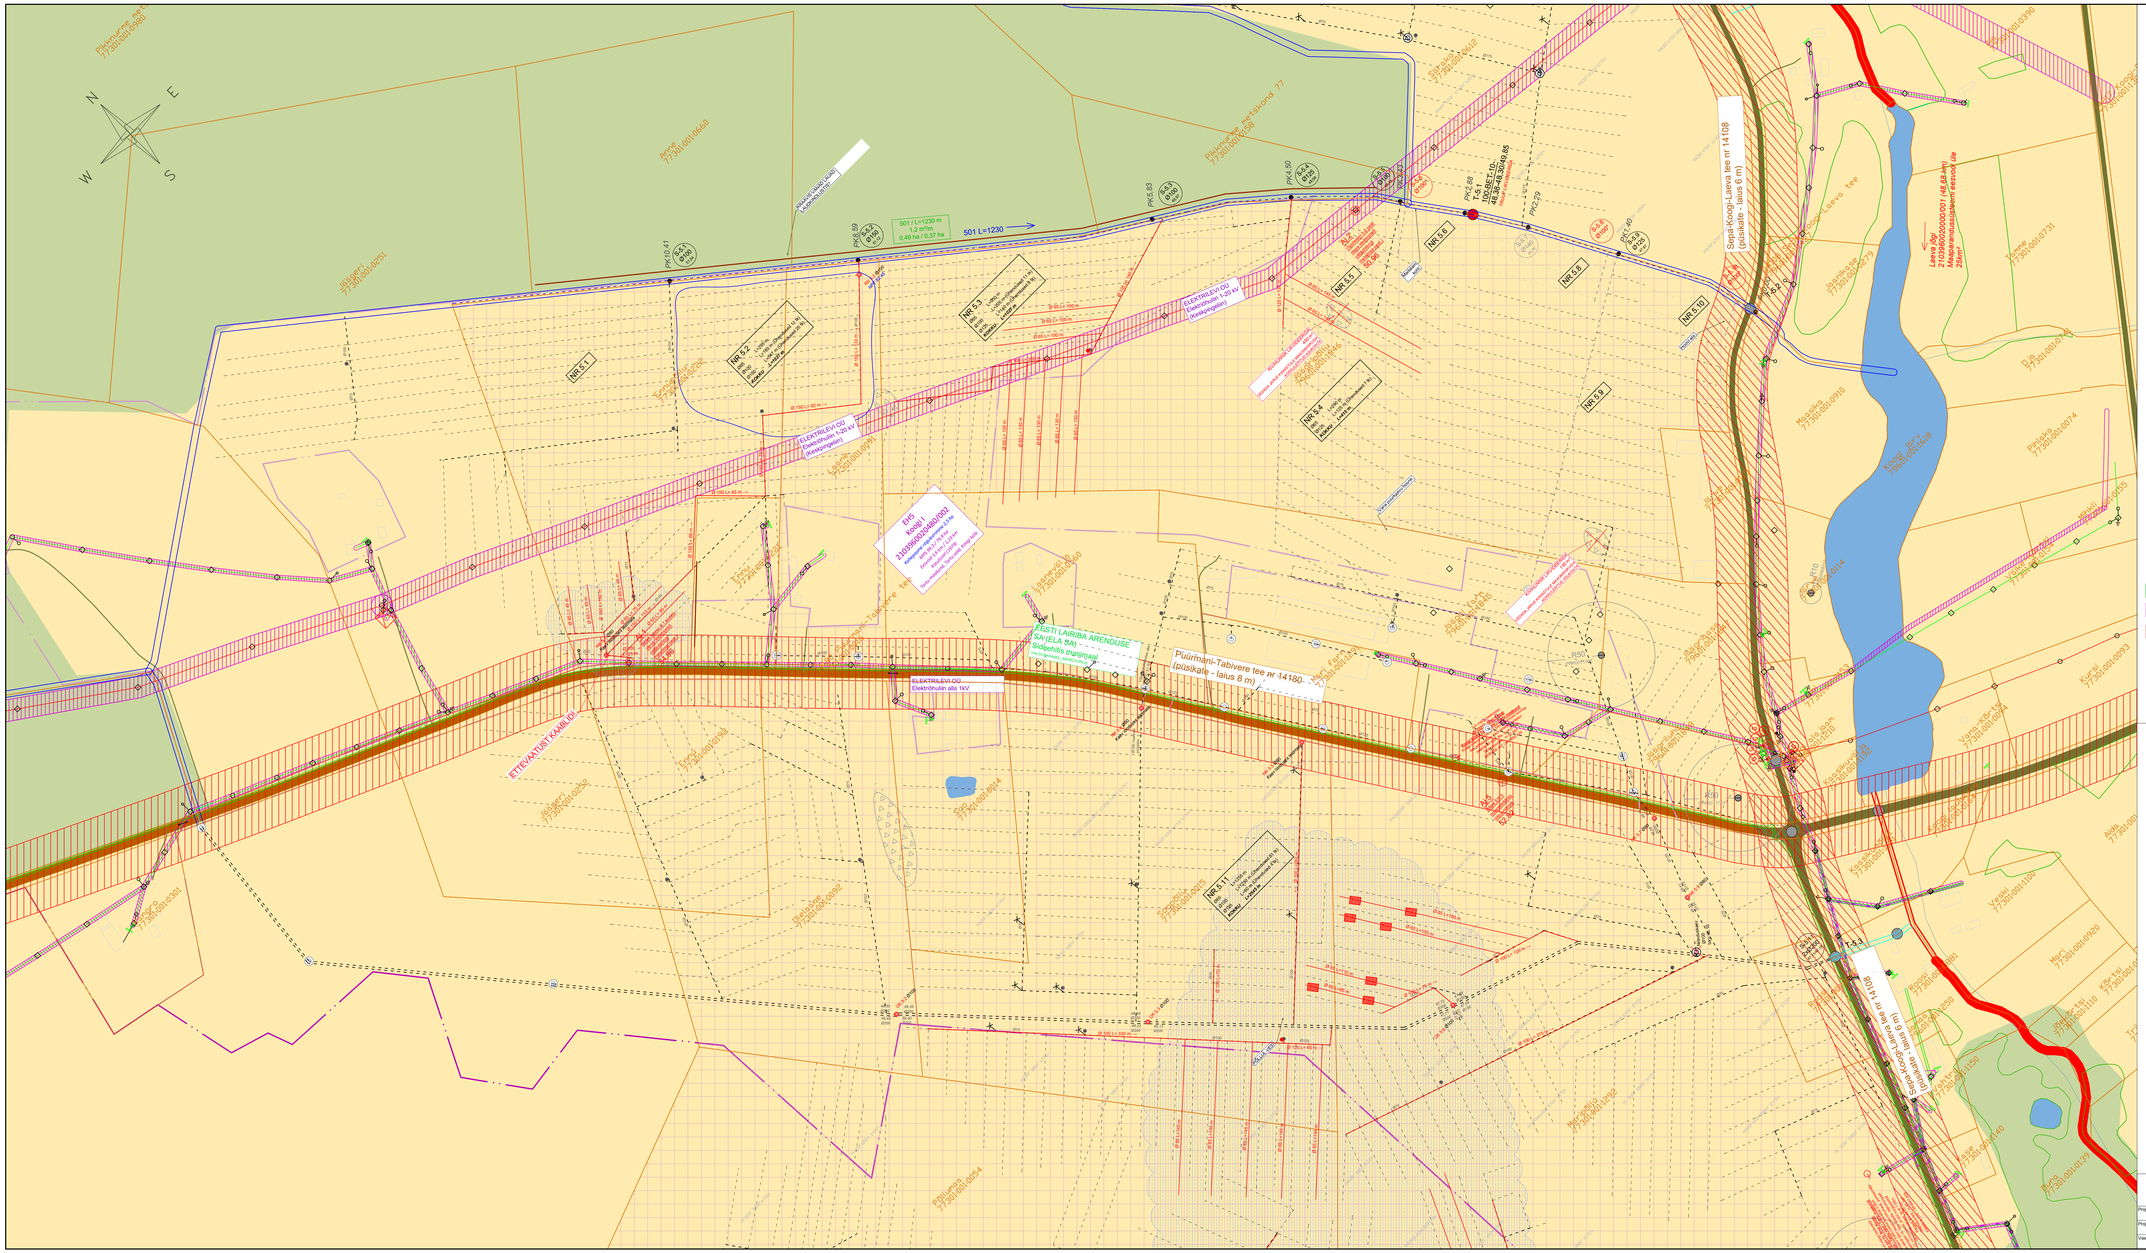
501 L=1230
501 / L=1230 m
1,2 m/m
0,49 ha / 0,37 ha
ELEKTRILEVI OÜ
ELEKTRILEVI OÜ
Elektriõhuliin alla 1kV
EHS
Koogi I
2103960020460/002
Kahepoolse regulees. 2,4 ha
MPS 1,6 ha / 0,8 ha
Eesvool 1,2 km / 1 km
Kasutusel (1978)
Tartu maakond, Tartu vald, Koogi küla
EESTI LAIRIBA ARENDUSE SA (ELA SA)
Sidepõhitõe maapõnnaal
ETTEVÕTUST KAABLID
Puürmani-Tabivere tee nr 14180
(pisikate - laius 8 m)
Sepa-Koogi-Laeva tee nr 14108
(pisikate - laius 6 m)
Leava järv
2103960020000001 (49,68 ha)
Kahepoolse reguleerimisega eesvool de
Jõgi
250m
NR 5.1
NR 5.2
NR 5.3
NR 5.4
NR 5.5
NR 5.6
NR 5.8
NR 5.9
NR 5.10
NR 5.11
T-5.1
T-5.2
T-5.3
PK 10.41
Ø 100 L= 50 m
