


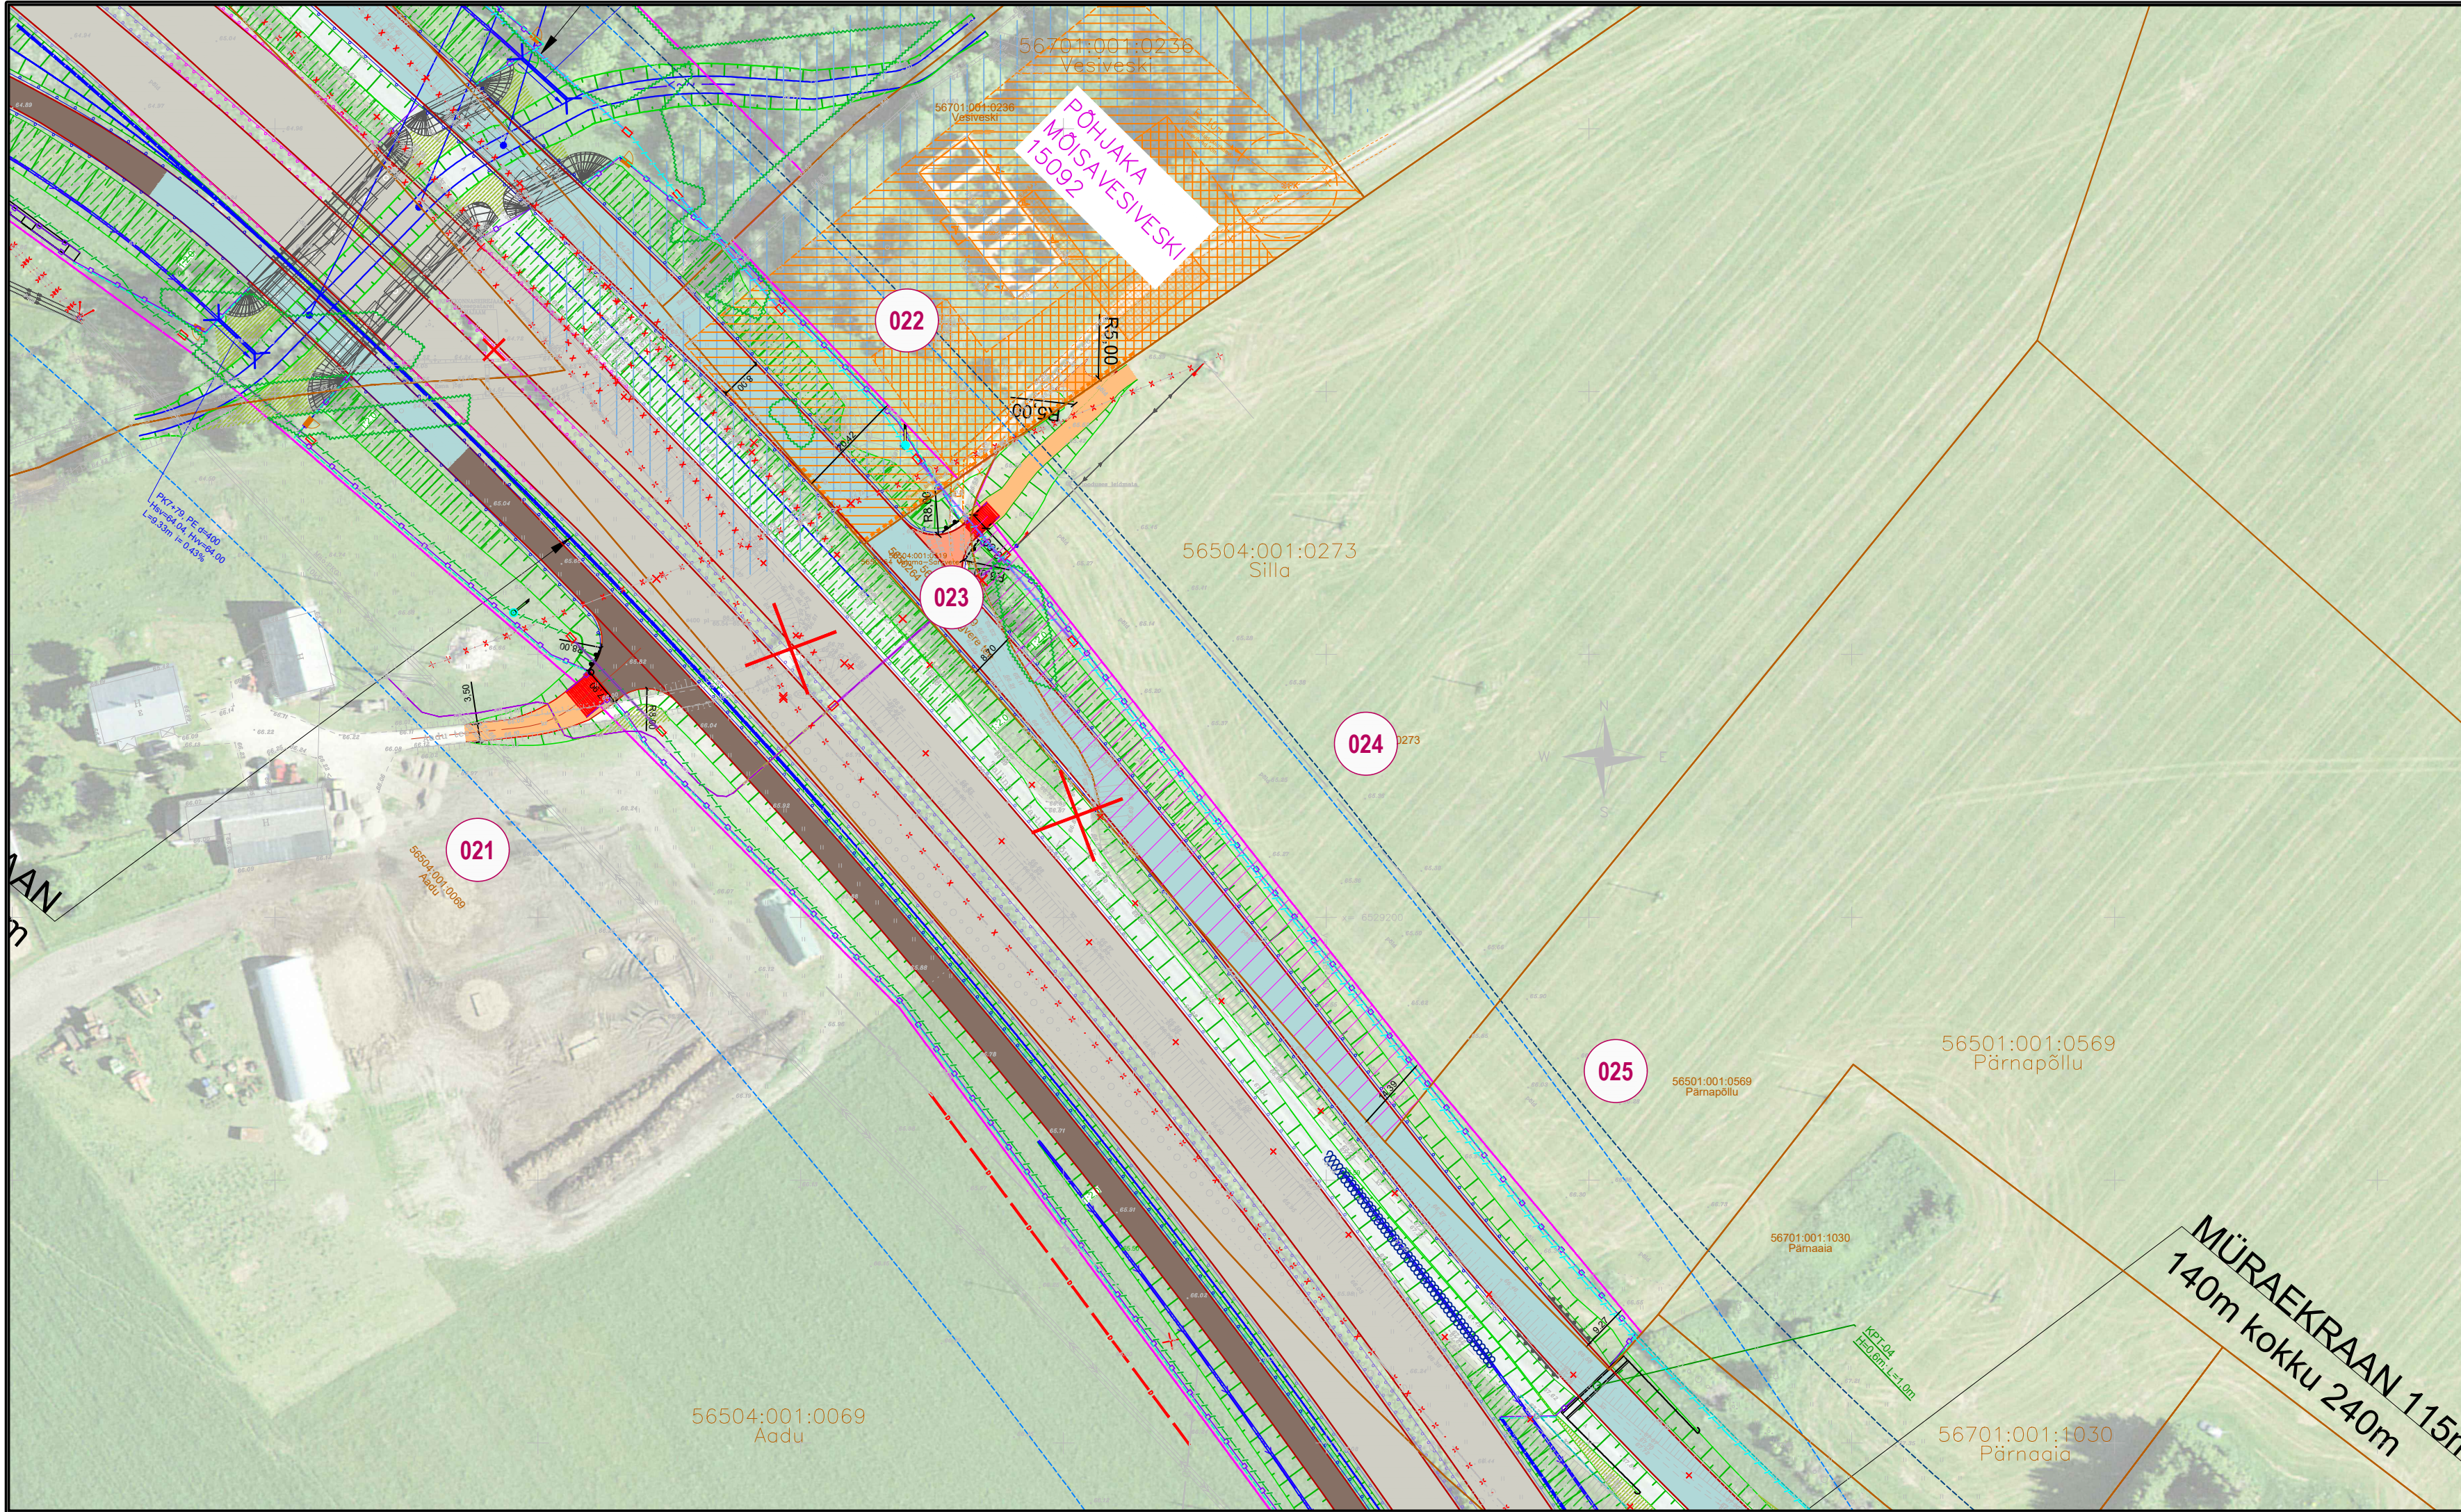

KRUNDIJAOTUSKAVA	
KINNISTU ANDMED	
Positsiooni number:	24
Kinnisturegistriosa number:	2801636
Katastriüksuse tunnus:	56504:001:0273
Katastriüksuse nimi/aadress:	Silla
Kinnistu pindala:	2.9 ha
Võõrandatav ala (TRAM):	2013 m²
Võõrandatav ala (KOV):	-
Raadamine:	160 m²
Omandivorm:	Eraomand
Kinnistul kavandatud tegevuste kirjeldus:	Kogujatee, ulukitara, konnapiirde ja sidekanalisatsiooni rajamine. Mahasõidu likvideerimine olemasolevalt maanteelt. Raadamine.
TINGMÄRGID:	
	OLEMASOLEV KATASTRIÜKSUSE PIIR
	UUS TRANSPORDIMAA PIIR
	ULUKITARA
	RIIGITEE TEEKAITSE VÕÖND 30M
	PÕHIMAANTEE TEEKAITSE VÕÖND 50M
	PÕHIMAANTEE ASFALTKATE
	JALGTEE ASFALTKATE
	KRUUSAKATTEGA TEE
	ASFALTKATE
	PINNATUD KATE
	PROJEKTEERITUD NÕLV
	KRAAV
	VÕÕRANDATAV MAA-ALA (TRANSPORDIAMET)
	VÕÕRANDATAV MAA-ALA (KOV)
	VÄRAV
	TAGASIHÜPPEKOHT
	TRUUP
	RAADAMISPIIR
	KONNAPIIRE
	LIKVIDEERITAV OBJEKT (TRUUP, KRAAV, TEE, MAHASÕIT, RISTMIK)
	LOOMAREST
M 1:1000	
RIIGITEE 2 (E263) TALLINN-TARTU-VÕRU-LUHAMAA KM 84,6-107,0 MÄO-IMAVERE LÕIGU 2+2 MAANTEE EHTUSPROJEKT Joonis: Krundijaotuskava plaan, Mäo-Koigi Tellija: Transpordiamet Projekteerija: Skepast&Puhkim OÜ Töö nr: MA17425-01 Koostas: Triin Kaal	