


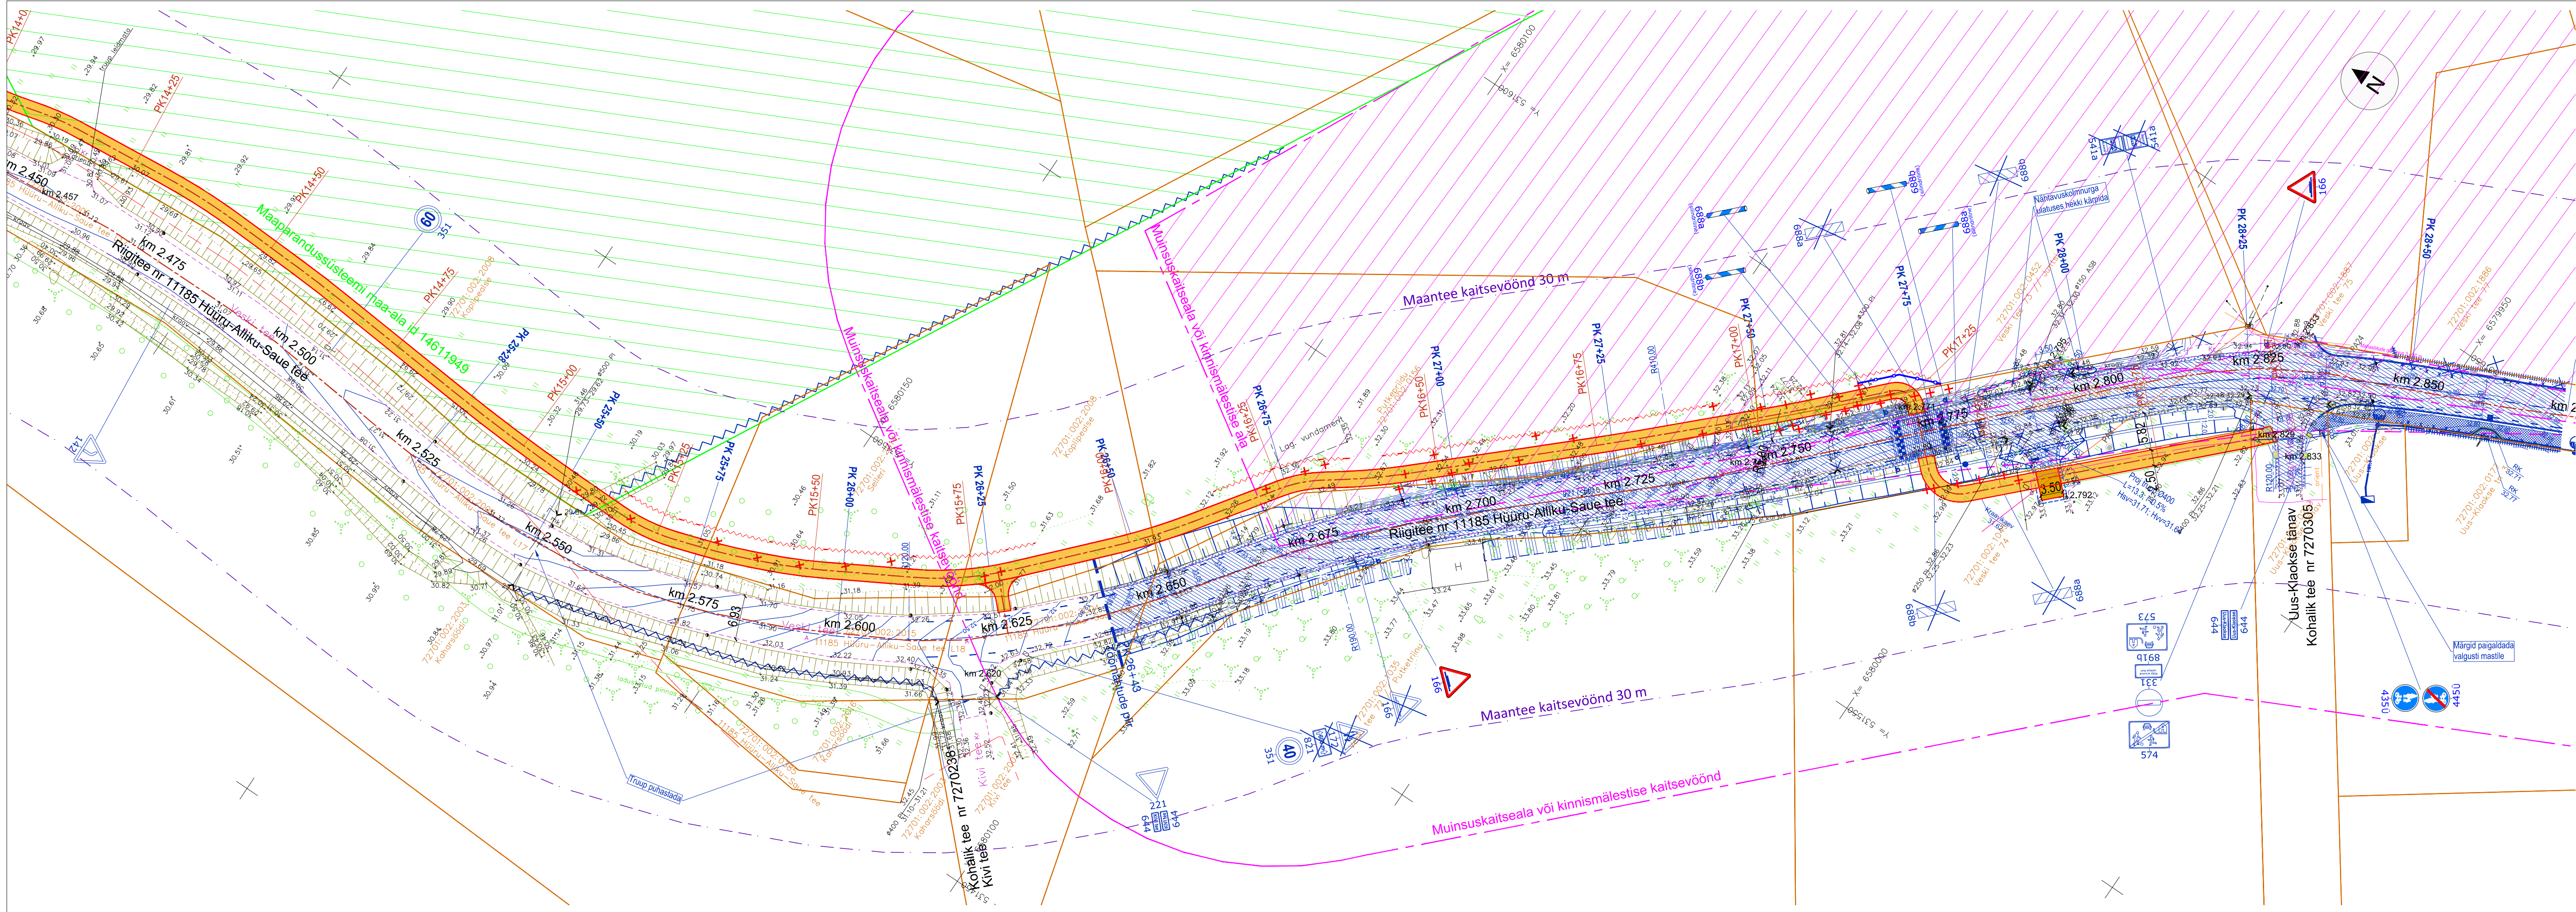

- TINGMÄRGID:
- KATASTRÜKSUSE PIIR
 - PIKETAAZ
 - PROJEKT TEE TELG
 - PROJEKT KATTE SERV
 - PROJEKT TUGIPEENAR
 - PROJEKT JALGRATTA- JA JALGTEE ASFALTKATE tüüp 1 / MAHASÕIDU ASFALTKATE tüüp 2
 - PROJEKT SÕIDUTEE ASFALTKATE tüüp 3
 - PROJEKT VÕRKAED
 - METSA VÕI VÕSA RAADAMINE
 - LIKVIDEERITAVAD OBJEKTID

- Varem projekteeritud ESTGRID OÜ töö nr E2122
(koostatud veebruaris 2022.a)
- TINGMÄRGID
- VAREM PROJEKTEERITUD TÄNAVAVALGUSTI
 - VAREM PROJEKTEERITUD VALGUSTUSE MADALPINGE JÕUKAABEL 0,6/1(1,2) kV AXPK 4G25, kaitsetoruss 450N
 - VAREM PROJEKTEERITUDEERITUD kaitsetoruss 750N
 - VAREM PROJEKTEERITUD VALGUSTUS JUHTIMIS KILP

- Varem projekteeritud ROADPLAN OÜ töö nr 21029
(koostatud märtsis 2022.a)
- TINGMÄRGID
- VAREM PROJEKTEERITUD TUGIPEENAR
 - VAREM PROJEKTEERITUD JALGRATTA- JA JALGTEE ASFALTKATE
 - VAREM PROJEKTEERITUD SÕIDUTEE ASFALTKATE
 - VAREM PROJEKTEERITUD SÕIDUTEE KÜNNIS
 - VAREM PROJEKTEERITUD NÕLV
 - VAREM PROJEKTEERITUD ÄÄREKIVI h=12cm
 - GEOLOOGIA PUURAUK
 - VAREM PROJEKTEERITUD LIIKLUSMÄRGI POST
 - VAREM PROJEKTEERITUD TÄHISPOSTID (991v / 991k / 992s)
 - OLEMASOLEV / ÜMBERTÖSTETAV / VAREM PROJEKTEERITUD LIIKLUSMÄRK
 - VAREM PROJEKTEERITUD TEEKATTEMARKEERING
 - METSA VÕI VÕSA RAADAMINE
 - VAREM PROJEKTEERITUD HORISONTAAL
 - VAREM PROJEKTEERITUD KRAAVI PUHASTAMINE
 - VAREM PROJEKTEERITUD KRAAVI VOOLUSUUND
 - VAREM PROJEKTEERITUD TRUUP
 - VAREM PROJEKTEERITUDEERITUD RESTKAEV

MUUDATUS		MUUDATUSE KIRJELDUS				TEOSTAS		KULUPEEV
TELLIJ		Saue Vallavalitsus				 Projekt		TO Projekt OÜ Registrikood: 12772446 e-post info@toprojekt.ee
TÖÖ NIMETUS		Harju maakond, Saue vald, Hiiu- ja Alliku küla Riigitee 11185 km 1,03-2,83 jalgratta- ja jalgtee põhiprojekti koostamine				PROJEKTIJUT	P. Okk	25.05.2025
JÕONISE NIMETUS		Asendiplaan ja liikluskorraldus				KONTROLLIJA	H.Toom	25.05.2025
						PROJEKTERIJA	P. Okk	25.05.2025
TÖÖ NR	KÕITE NR	STAADIUM	OBJEKT NR	PROJEKTI OSA - JÕONISE NR	MÕÕTKAVA			
25003		ESKIS		TL-4-02	1:500			
						FAIL	25003_PP_TL.dwg	