
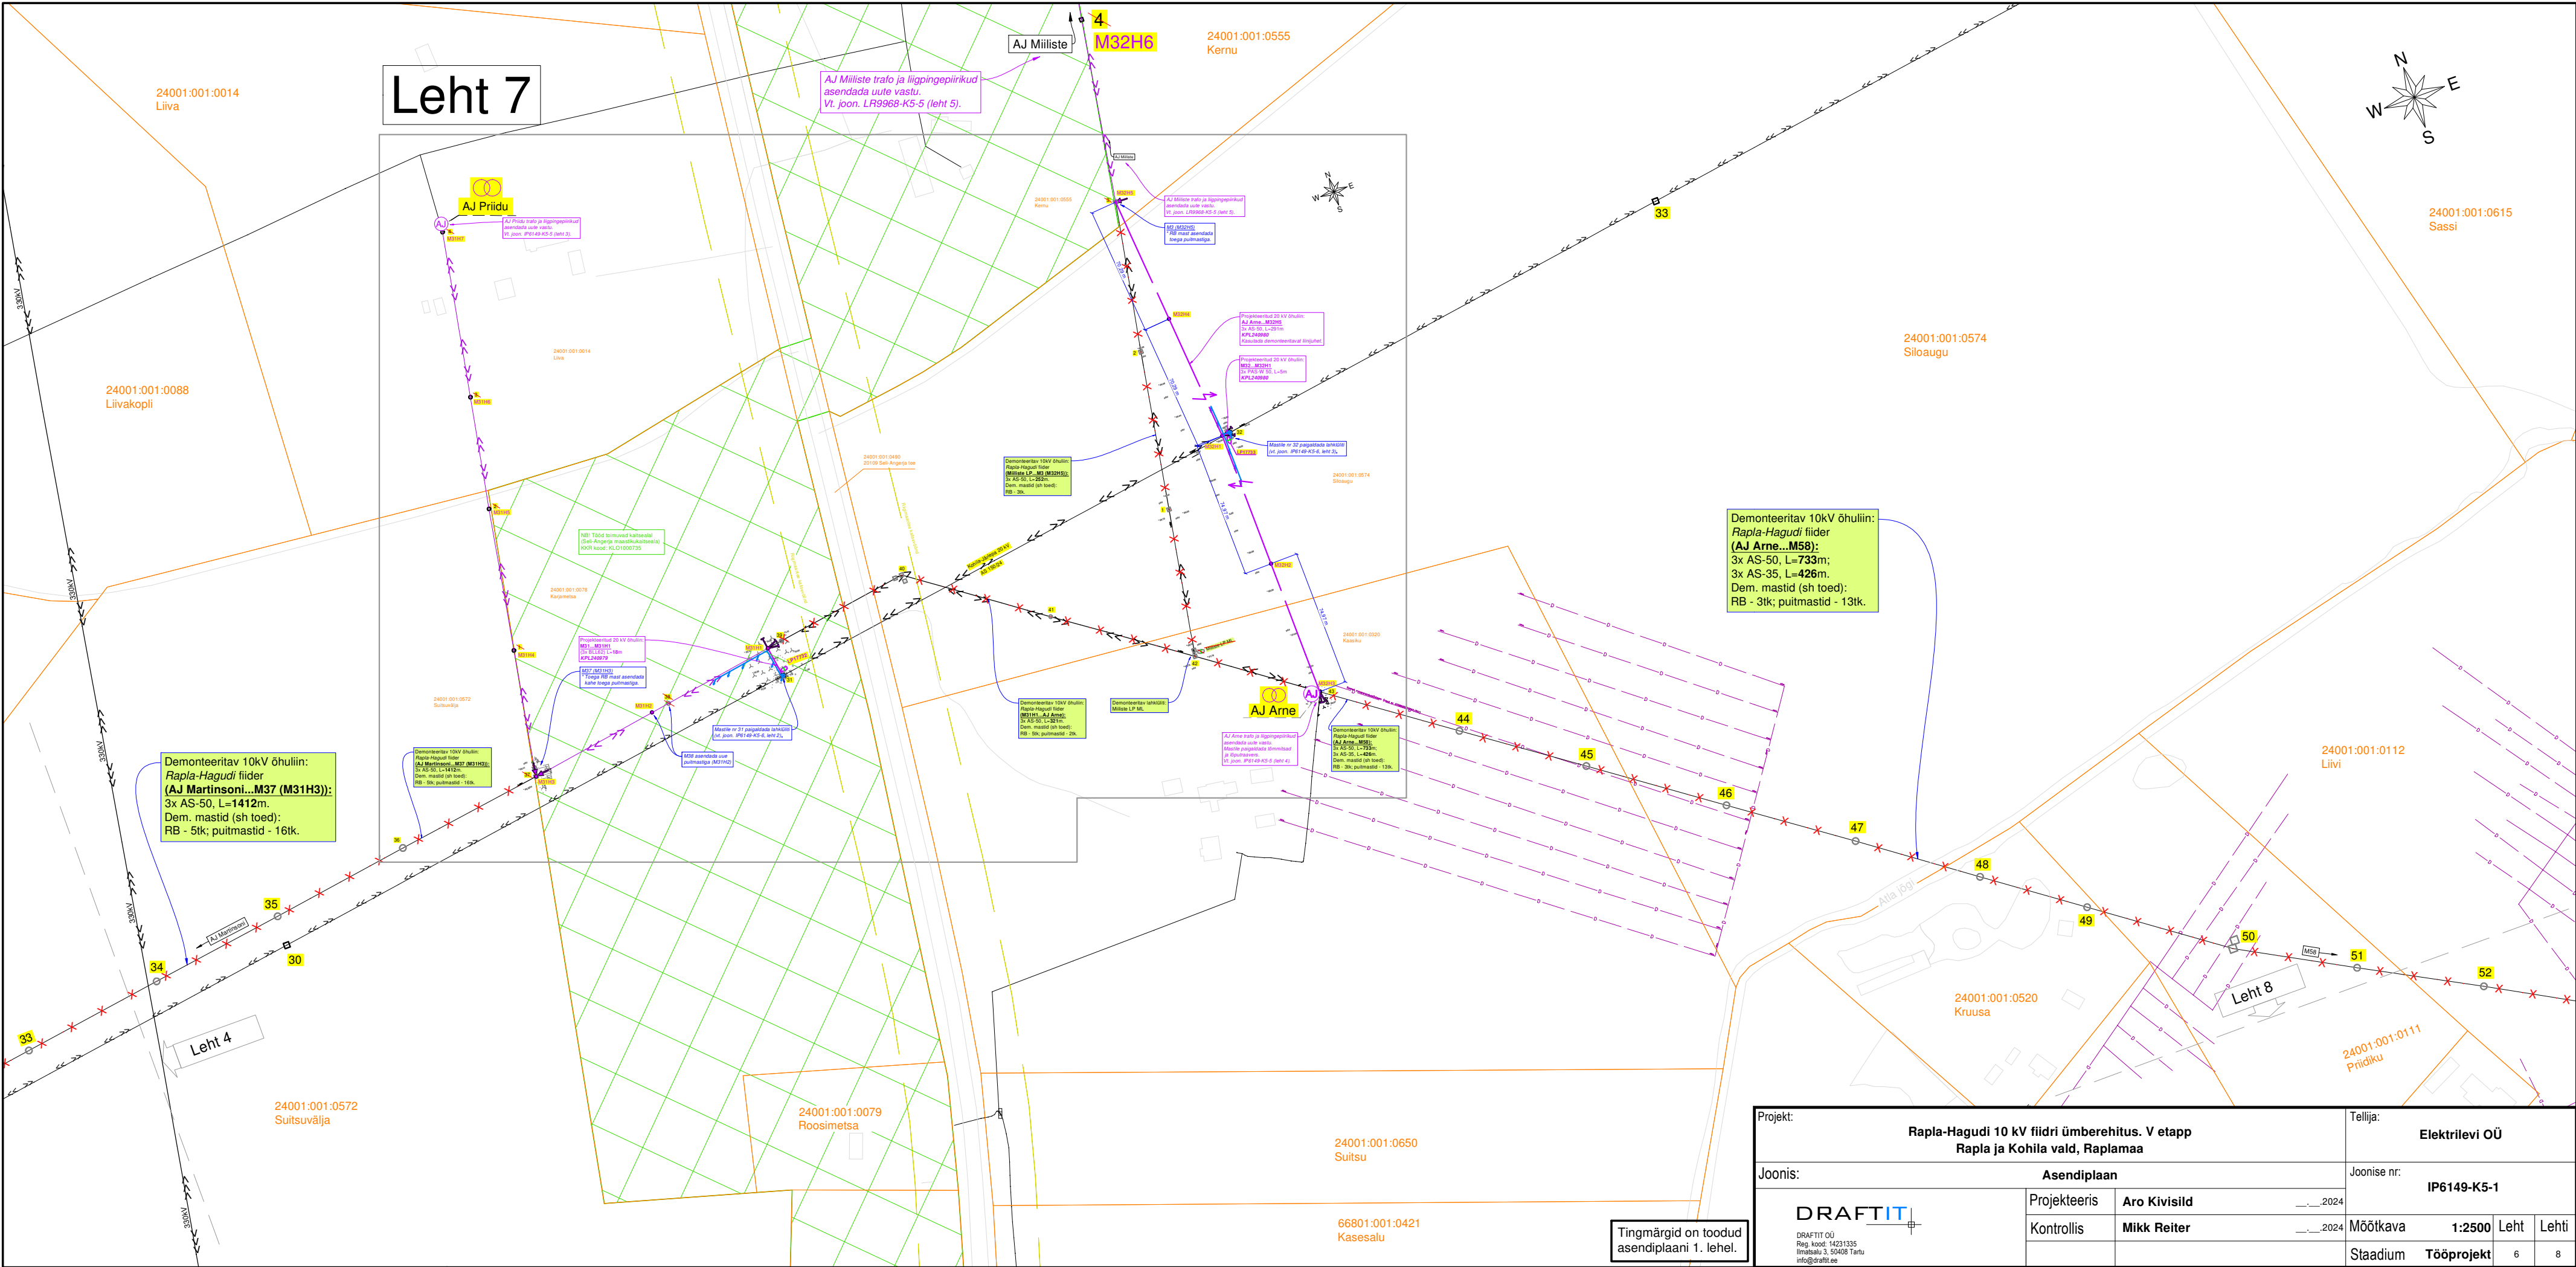


Leht 7

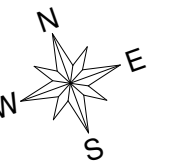

24001:001:0014
Liiva

24001:001:0088
Liivakopli

24001:001:0555
Kernu

24001:001:0615
Sassi

24001:001:0574
Siloaugu

24001:001:0112
Liivi

24001:001:0520
Kruusa

24001:001:0111
Priidiku

24001:001:0572
Suitsuvälja

24001:001:0079
Roosimetsa

24001:001:0650
Suitsu

66801:001:0421
Kasesalu

Tingmargid on toodud
asendiplaani 1. lehel.

Projekt:	Rapla-Hagudi 10 kV fiidri ümberehitus. V etapp Rapla ja Kohila vald, Raplammaa			Tellija:	Elektrilevi OÜ		
Joonis:	Asendiplaan			Joonise nr.:	IP6149-K5-1		
	Projekteeris	Aro Kivisild	...2024	Mõõtkaava	1:2500	Leht	Lehti
	Kontrollis	Mikk Reiter	...2024	Stadium	Tööprojekt	6	8

DRAFTIT
DRAFTIT OÜ
Reg. koode: 14231335
Iimatsalu 3, 50408 Tartu
info@draftit.ee