


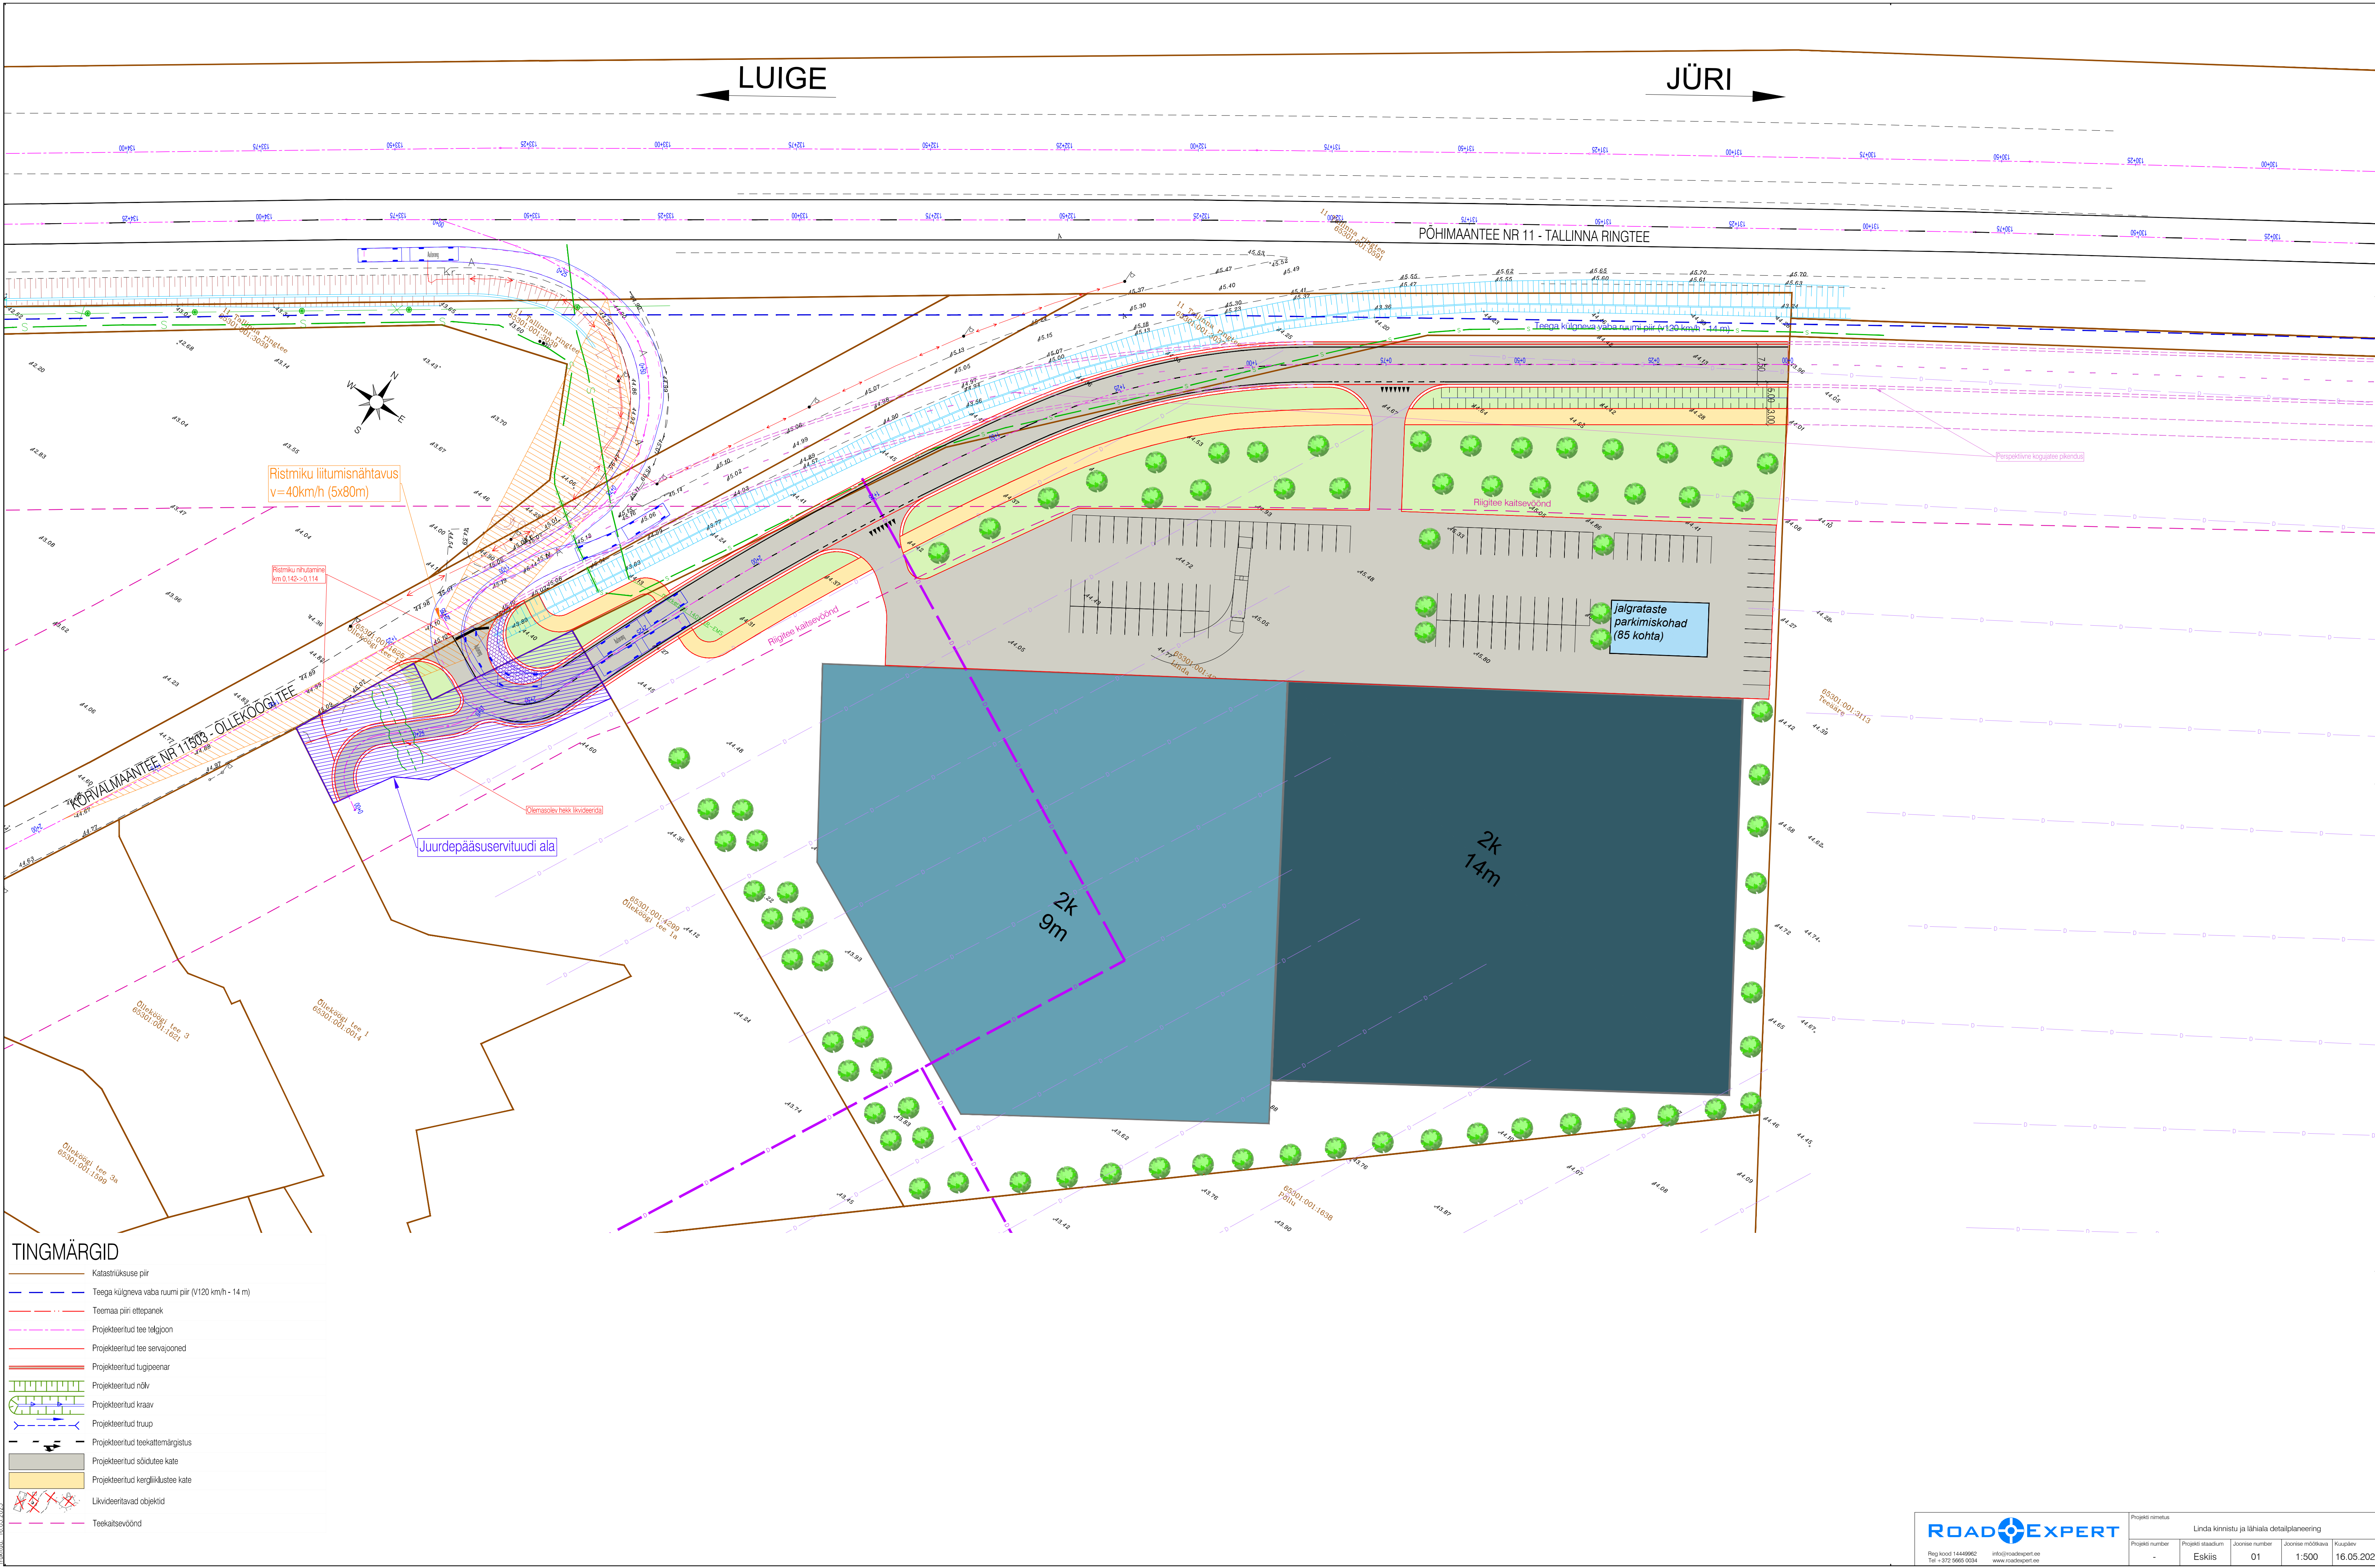

TINGMÄRGID	
	Katastrirüksuse piir
	Teega külgneva vaba ruumi piir (V120 km/h - 14 m)
	Teemaa piiri ettepanek
	Projekteeritud tee telgjoon
	Projekteeritud tee servajooned
	Projekteeritud tugipeenar
	Projekteeritud nõlv
	Projekteeritud kraav
	Projekteeritud trüüp
	Projekteeritud teekattemärgistus
	Projekteeritud sõidutee kate
	Projekteeritud kergliiklustee kate
	Likvideeritavad objektid
	Teekaitsevöönd