


KOOSKÕLASTATUD
Transpordiameti Ida osakond
Korrashoiu ja liikluskorralduse üksus
Liikluskorraldaja
Andrus Guutmann
09.09.2026. a.

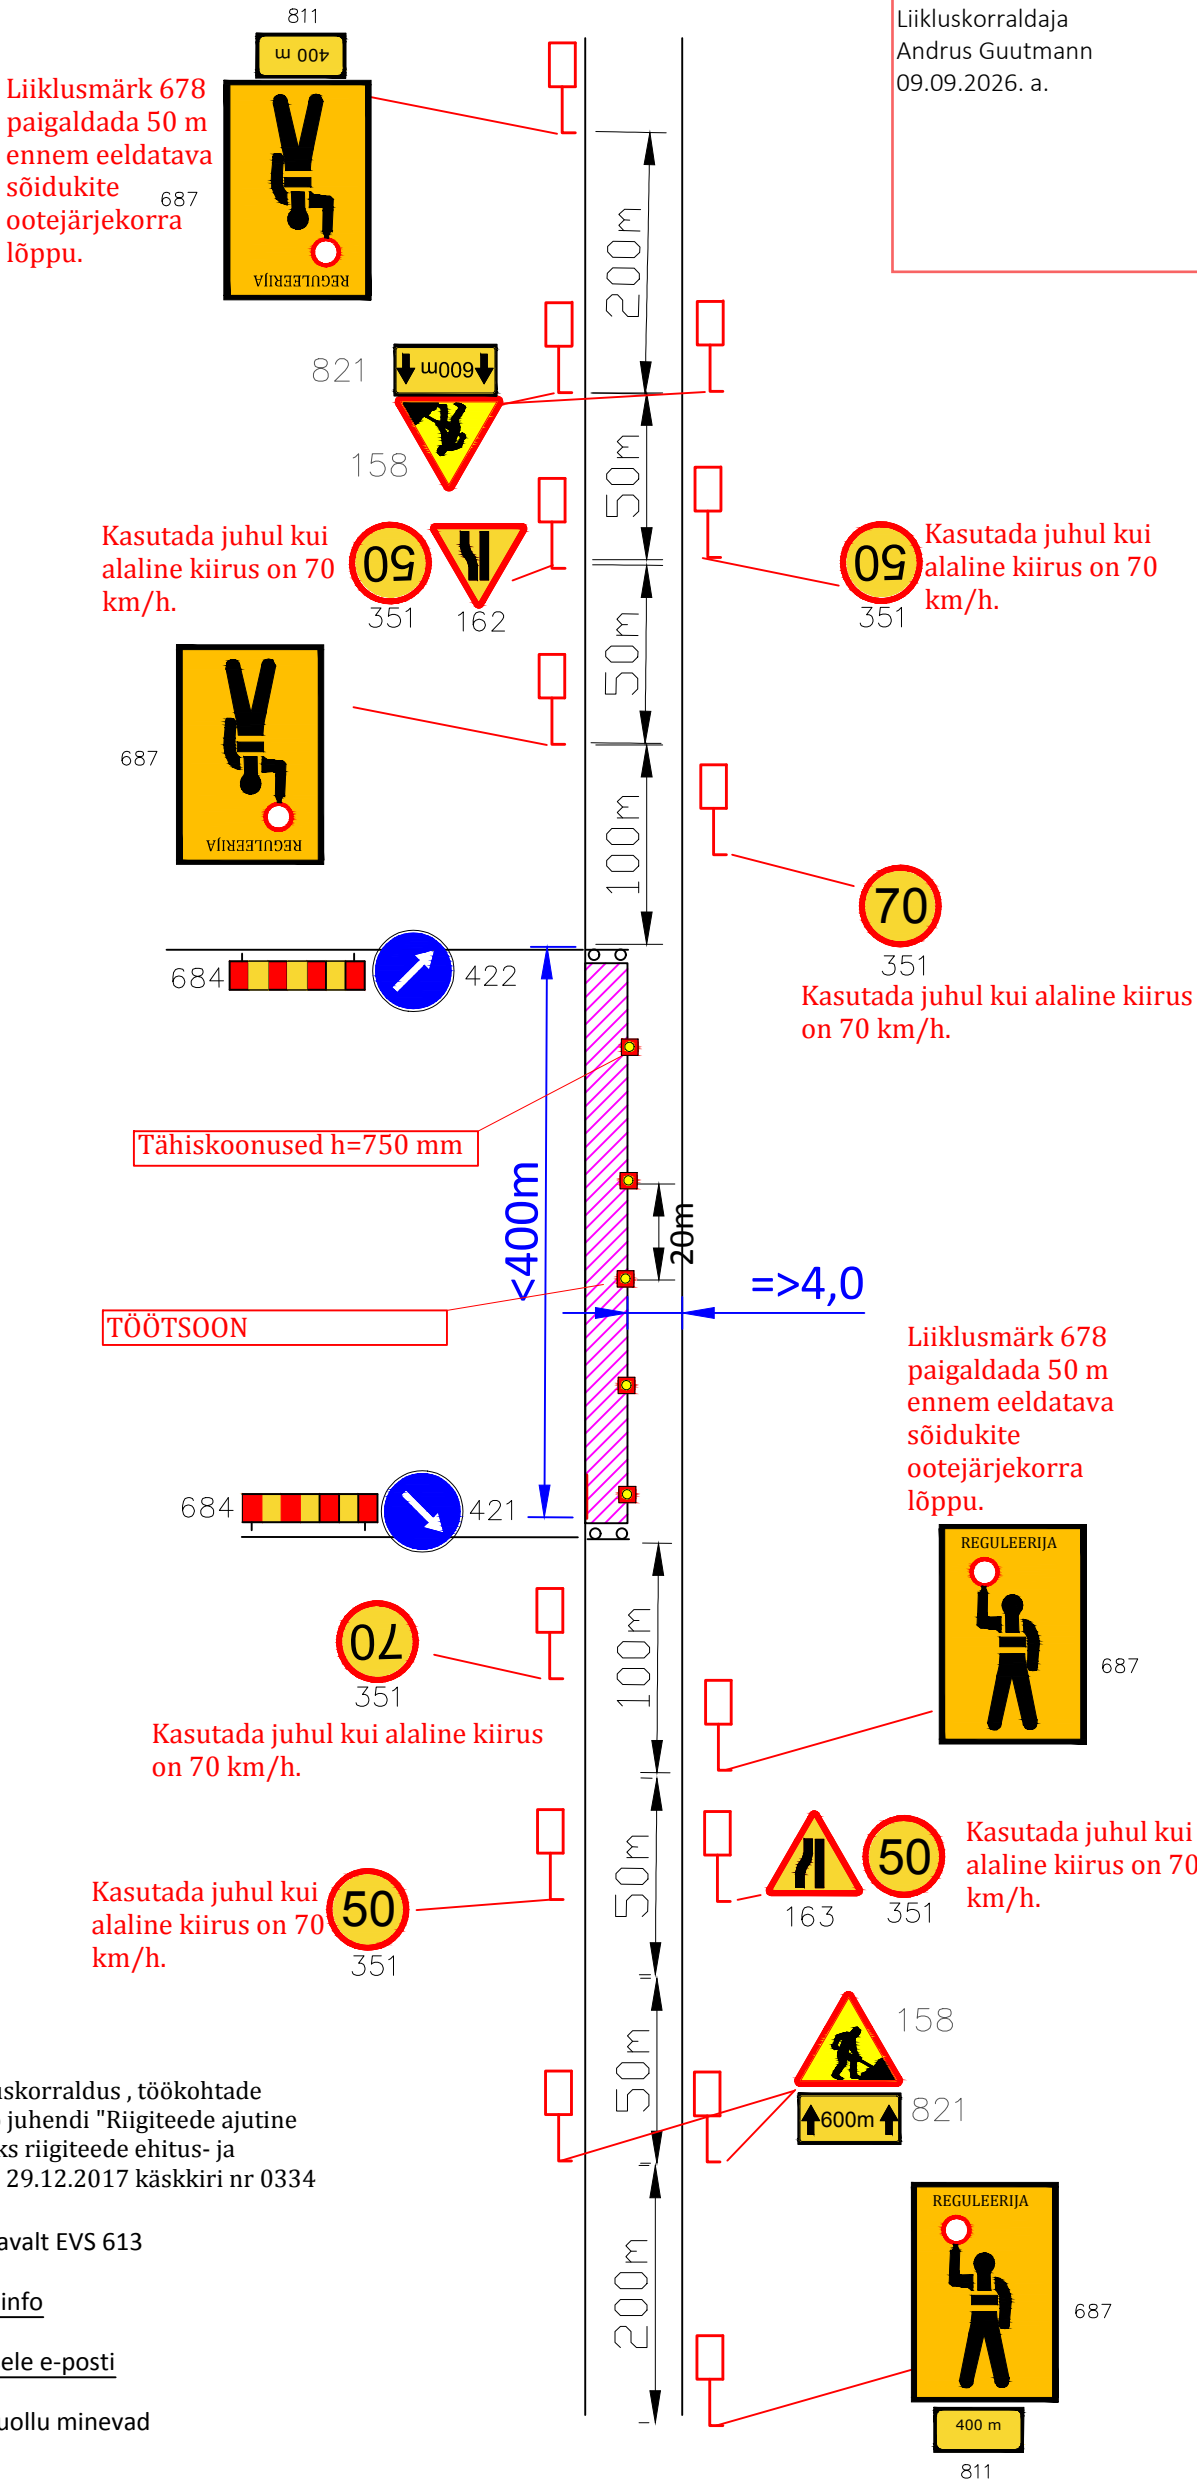

- Objekti tööde aegne ja tööde vaheaegne liikluskorraldus , töökohtade tähistamine ja sellekohane töö objektil toimub juhendi "Riigiteede ajutine liikluskorraldus. Juhend liikluse korraldamiseks riigiteede ehitus- ja korrashoiutöödel" Maanteeameti peadirektori 29.12.2017 käskkiri nr 0334

- Liikluskorraldusvahendid paigaldada vastavalt EVS 613 sätestatud nõuetele.
- Vähemalt 24 h enne ürituse algust saata info liikluspiirangute kohta koos käesoleva loaga Maanteeameti Liiklusjuhtimiskeskusele e-posti aadressil: tmc@mnt.ee.
- Tühistada ajutise liikluskorraldusega vastuollu minevad märgid ja viidad.

AS TARISTON  Pärnu mnt 158/1 11317 Tallinn Tel: +372 650 1000 E-post: tariston@tariston.ee www.tariston.ee		Projekt Reguleerija koolituse praktilise õppe korraldamine.	
Projekteeris Erki Leedmaa		Joonise nimi Liikluskorralduse joonis.	
Kontrollis Tiit Poopuu		Leht 1	Lehti kokku
Kuupäev aprill 2018	Kuupäev aprill 2018	Joonise nr. 16-2018	