


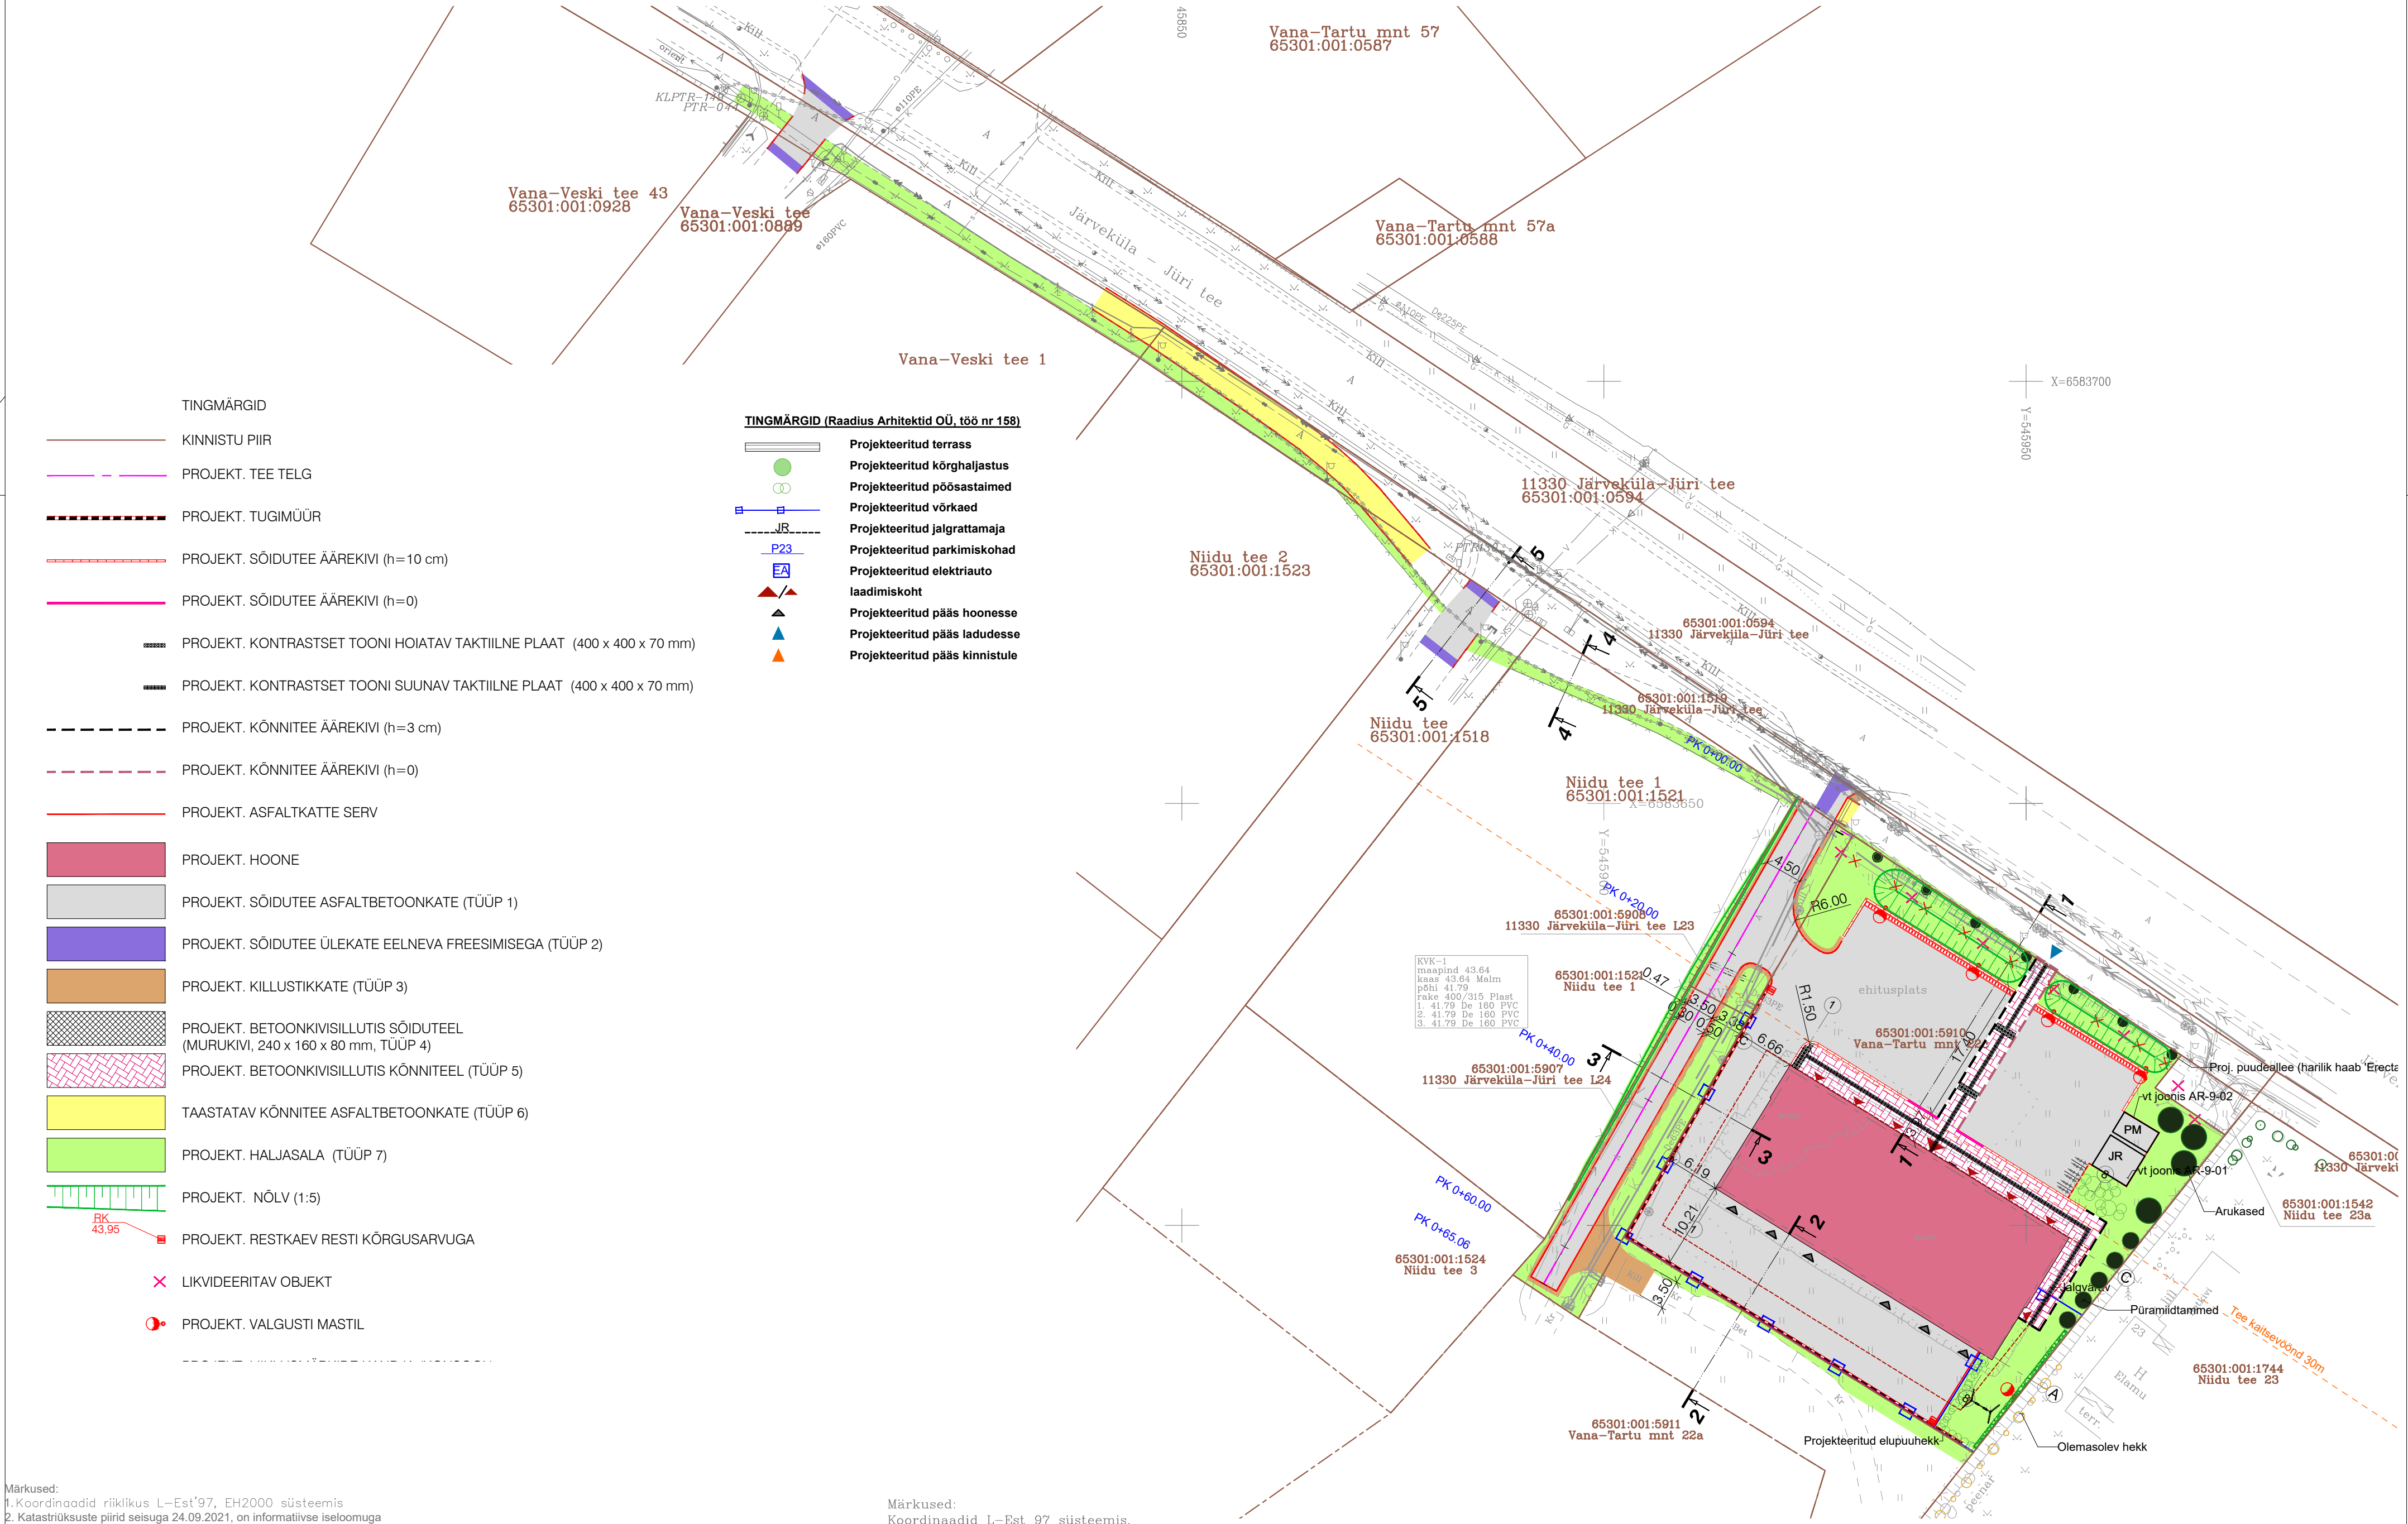

Märkused:
1. Koordinaadid riiklikus L-Est'97, EH2000 süsteemis
2. Katastrüksuste piirid seisuga 24.09.2021, on informatiivse iseloomuga
3. Mõõdetud: 02.11.2021

1A Geodeesia OÜ Reg. nr. 11968472 e-mail: rain@1ageodeesia.ee tel. +372 566 31 778 Pädevus: Kutsutunnistus nr 162046			OBJEKT NIMETUS Vana-Tartu mnt lõik Vana-vesi ja Niidu tee vahel					
			TELLJA Geokulgur OÜ		OBJEKT ADRRESS Peetri alevik, Rae vald, Harju maakond			
Projekti juht			JOONISE NIMETUS Maa-ala plaan tehnovõrkudega					
Möödistas			TÖÖ NR.		MÕÖTKAVA	KUIUPÄEV	JOONIS	1
Joonestas			21073		1:500	10.11.2021	LEHT	1/1
Formaat: A3L								

Märkused:
Koordinaadid L-Est 97 süsteemis.
Kõrgused EH2000 süsteemis.
Piirid saadud Maa-ametist seisuga 24.august 2021.a.
Kihil „PIIR, esitatud piirjoonte asukohad on informatiivsed.

OÜ GEOKULGUR MTR reg. EEG000452		Vana-Tartu mnt 22c 65301:001:5910		2021	
Nelgi 41, Tallinn 11211 Tel. 5540070, e-mail: pungerki@gmail.com		Harjumaa Rae vald Järveküla		LEHT	LEHTI
Koostas Erki Pung (geodeet, tase 6)		Maa-ala plaan tehnovõrkudega		Töö nr: 11-08-21	
		M 1:500		Koostatud: 30.08.2021	

KLM Projekt OÜ Sepise tn 1, Tallinn, Harju maakond, 11415 tel. 514 4725 info@klmprojekt.ee reg. kood: 11074214 MTR nr: EPP003312				Tellija: Everaus Capital OÜ	
				Projekti nimetus: Vana-Tartu mnt 22c, Järveküla. Tee-ehituslik osa.	
				Objekt: Vana-Tartu mnt 22c, Järveküla, Rae vald, Harju maakond	
				Joonis: ASENDIPLAAN	
				Projekt nr.: 2621	
Kinnitas:	K. Laurits		Kuupäev	04.08.2023	
Kontrollis:	A. Lipkin			04.08.2023	
Koostas:	A. Lipkin			04.08.2023	
				Joonise nr.: 2	
				Mõõtkava: 1:500	
				Leht:	
				Paber: A2	
				Staadium: PP	