



Oskari tn veetorustik

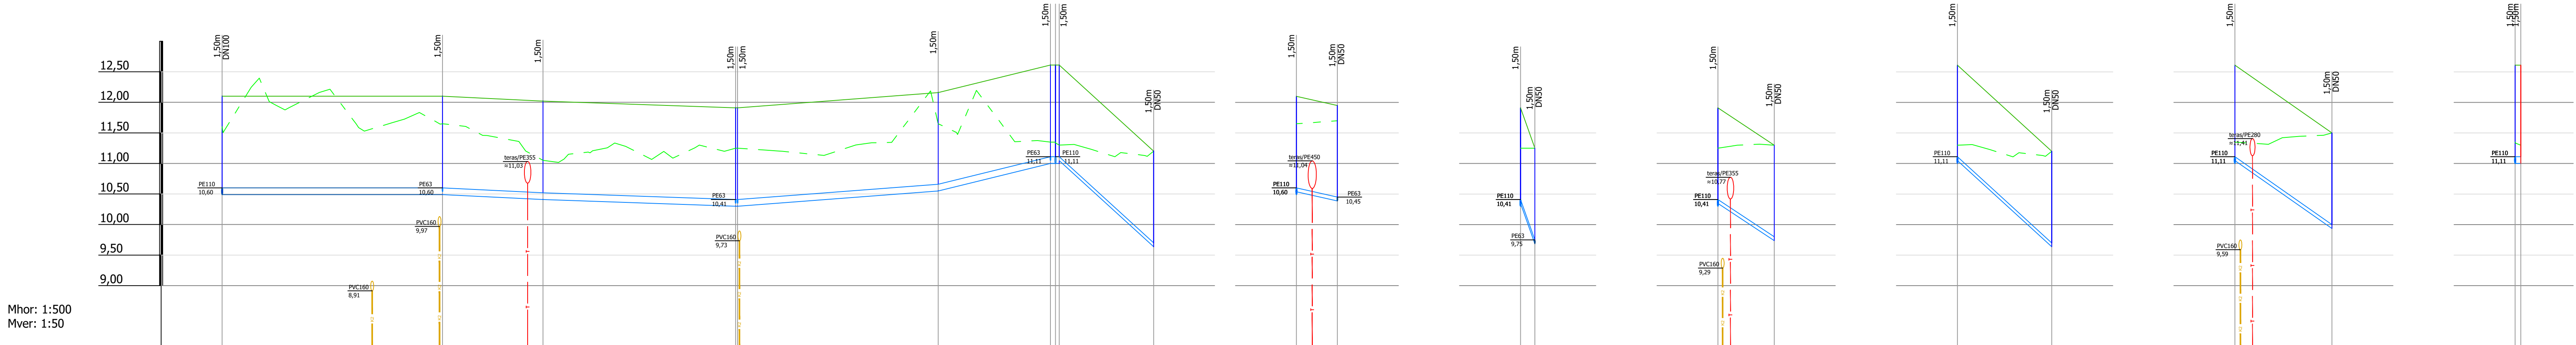


Mhor: 1:500
Mver: 1:50


KAEVU TÄHIS	S-2	V-14	V-15	V-16 V-17	V-18	V-19 V-20 V-21	MK-4
OLEMASOLEVA MAAPINNA KÕRGUS (m ABS)	11,60	11,65	11,05	11,25 11,25	11,65	11,35 11,35 11,30	11,20
PROJEKTEERITUD MAAPINNA KÕRGUS (m ABS)	12,10	12,10	12,02	11,91 11,91	12,16	12,61 12,61 12,61	11,20
TORU KÕRGUS PEALT (m ABS)	10,60	10,60	10,52	10,41 10,41	10,66	11,11 11,11 11,11	9,70
TORU RAJAMISSÜGAVUS	1,50	1,50	1,50	1,50 1,50	1,50	1,50 1,50 1,50	1,50
LANG	0,000	36,1m 16,5m	0,005 31,6m	0,003 0,3m 0,000 0,008	0,024 32,9m	0,000 18,4m 0,000 15,5m 0,091	
TORU MATERJAL	PE 110 - 137,1m						PE 63 - 15,5m
VAHEKAUGUSED (m)	36,1	16,5	31,6	0,3	32,9	18,4 0,8 0,6 15,5	
SIRGESTATUD TRASSI PLAAN							

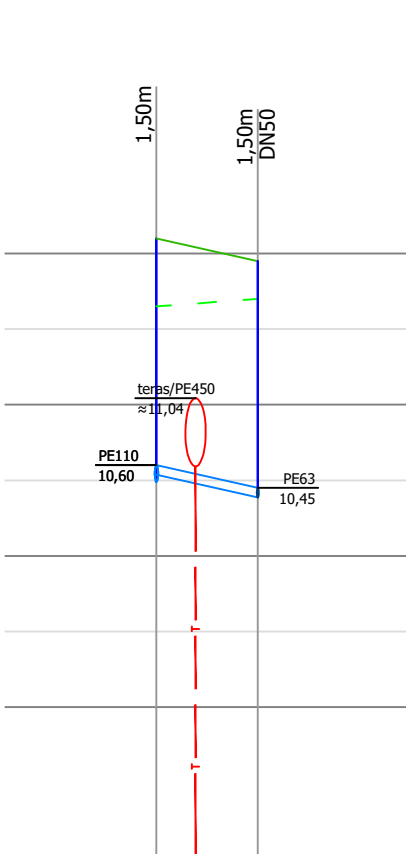

	V-14	11,65	MK-1
		12,10	11,70
		10,60	11,95
		10,45	
		1,50	1,50
		0,022 6,7m	
		PE 63 - 6,7m	
		6,7	

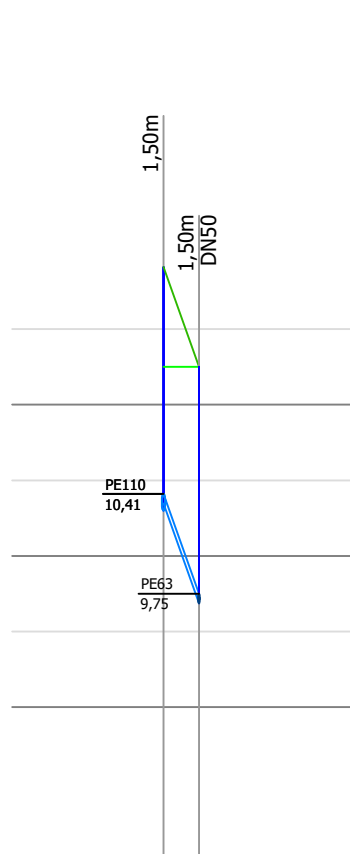


	V-17	
	11,25	11,25
	11,91	11,25
	10,41	9,75
	1,50	1,50
	0,28	2,3m
	PE 63 - 2,3m	
	2,3	
	5	

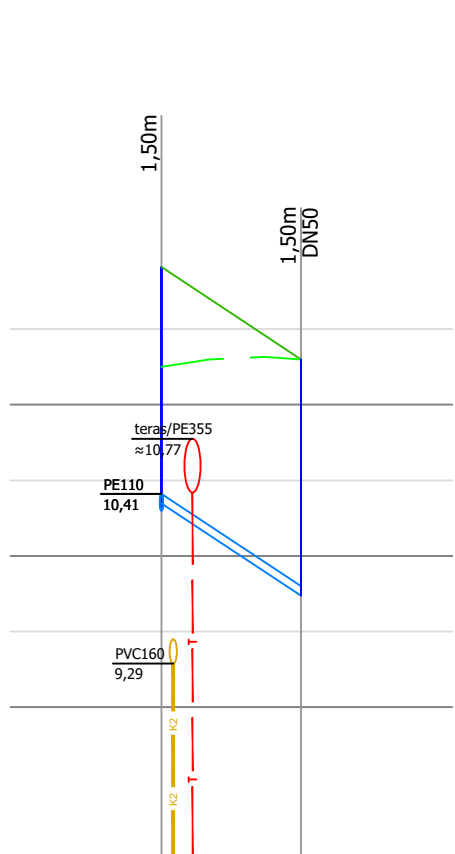



	V-16		MK-3	
	11,25		11,30	
	11,91		11,30	
	10,41		9,80	
	1,50		1,50	
	0,066 9,2m			
	PE 63 - 9,2m			
	9,2			
	50 50 50 50 v2			



V-21		MK-4
11,30		11,20
12,61		11,20
11,11		9,70
1,50		1,50
0,091 15,5m PE 63 - 15,5m 15,5		
V2 V2 V2 0,01		

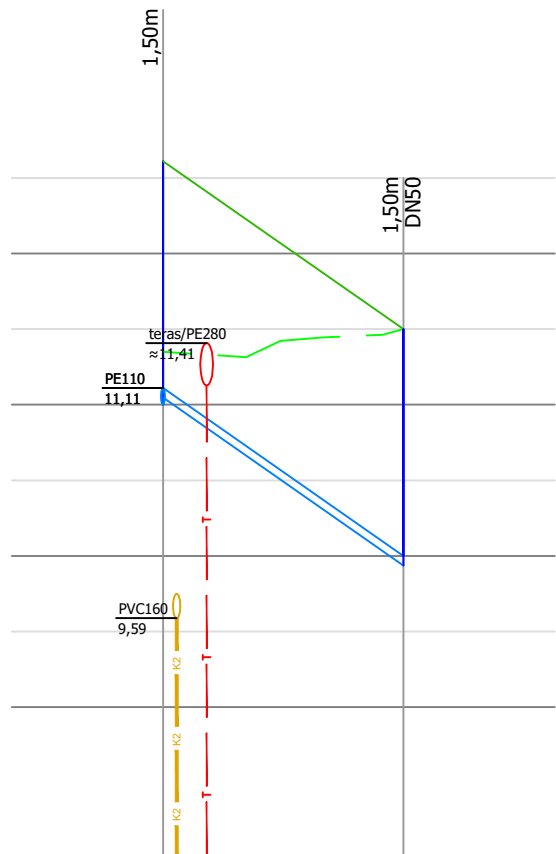

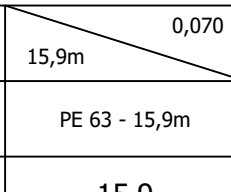V-19		MK-5
11,35		11,50
12,61		11,50
11,11		10,00
1,50		1,50
		
PE 63 - 15,9m		
15,9		

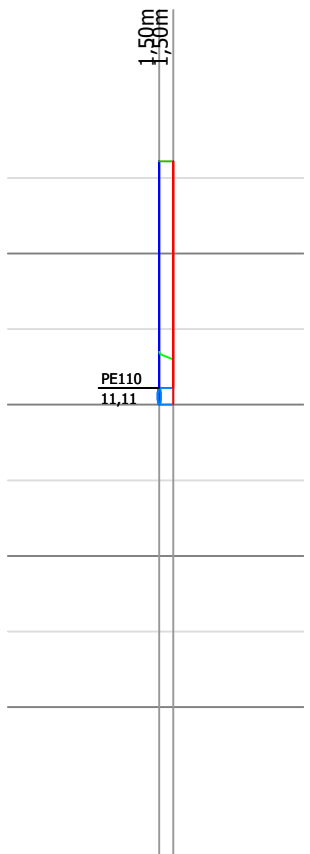

V-20	11,35	
12,61		
11,11		
1,50		
0,9m	0,000	
PE 110 - 0,9m		
0,9		
		



Riia mnt. 106, Pärnu
Tel (+372) 6016500
www.termopilt.ee
TERMOPILT OÜ
Registrikood: 11216921
MTR: EEP000638
TEL003100

Tellija: Hansavest Rental OÜ		Töö nr. 1023	Staadium PP
Töö nimetus: Ühisveevärk ja -kanalisatsioon Oskari tn, Kiiksamaa küla, Tori vald		Kaust nr. VKV-12	
Joonise nimetus: Pikiprofiil Oskari tn kinnistute veetoru		Joonise nr: 6-02	
Projektijuht M. Juursalu	/allkirjastatud digitaalselt/	Mõõtkava: 1:50/1:500	
Vastutav spets. L-L. Juursalu	/allkirjastatud digitaalselt/	Trükitud: 18.06.2024	
Faili nimi: 1023_PP_VKV.dwg			