Häädemeeste vald, Kabli küla, 19331 Rannametsa-Ikla tee, tunnus 21303:002:0395 reg.osa nr 8346750

M 1:500

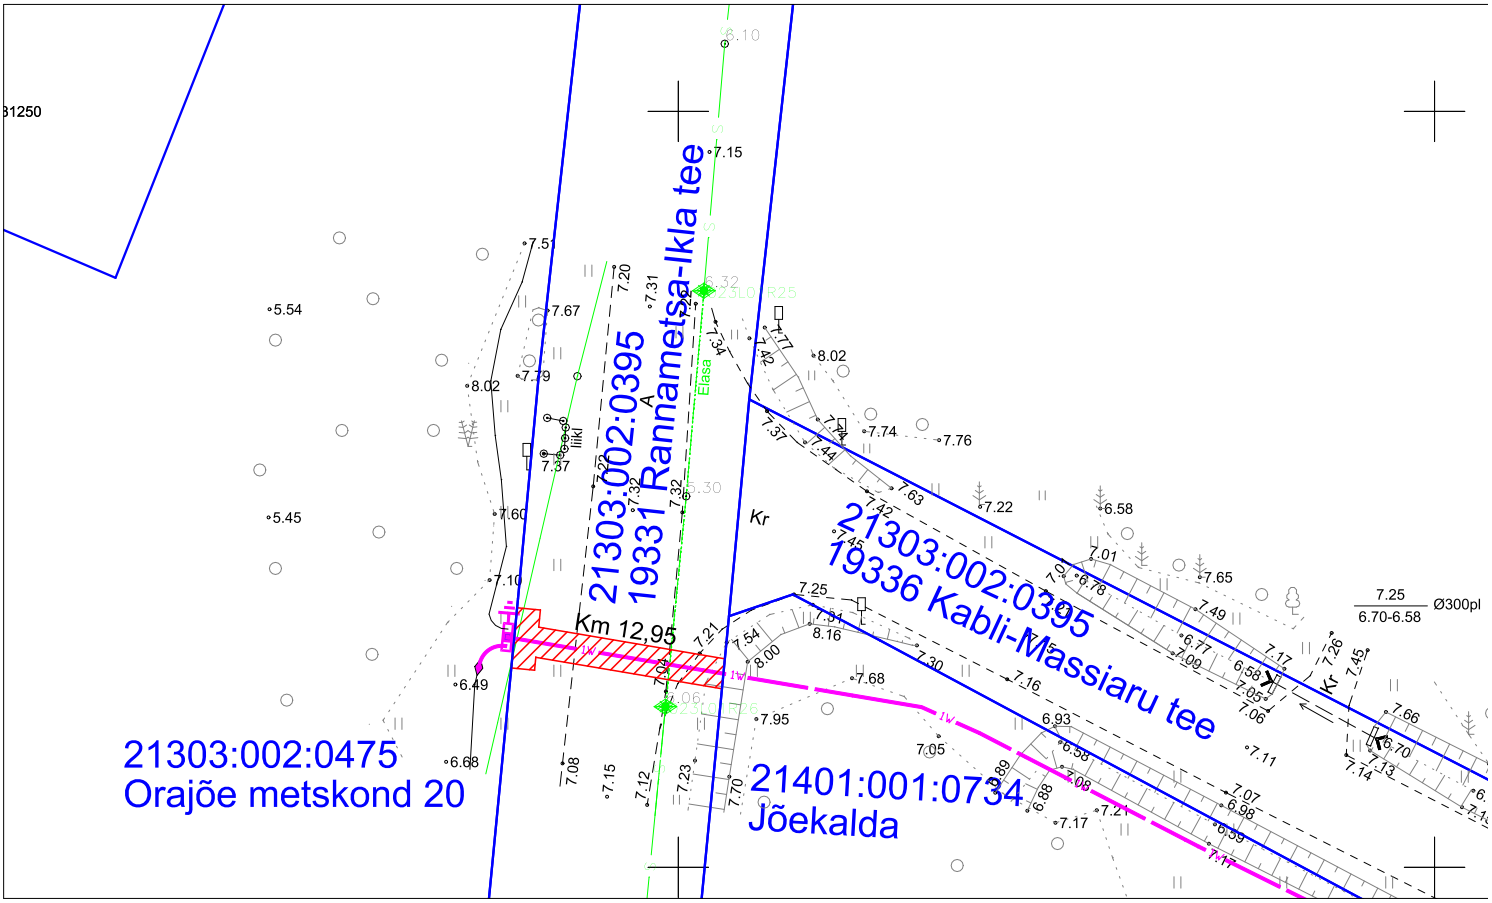

Katastriüksuse piir

Kasutusõiguse ala ca 31 m²

Projekteeritud 0,4 kV maakaabelliin