


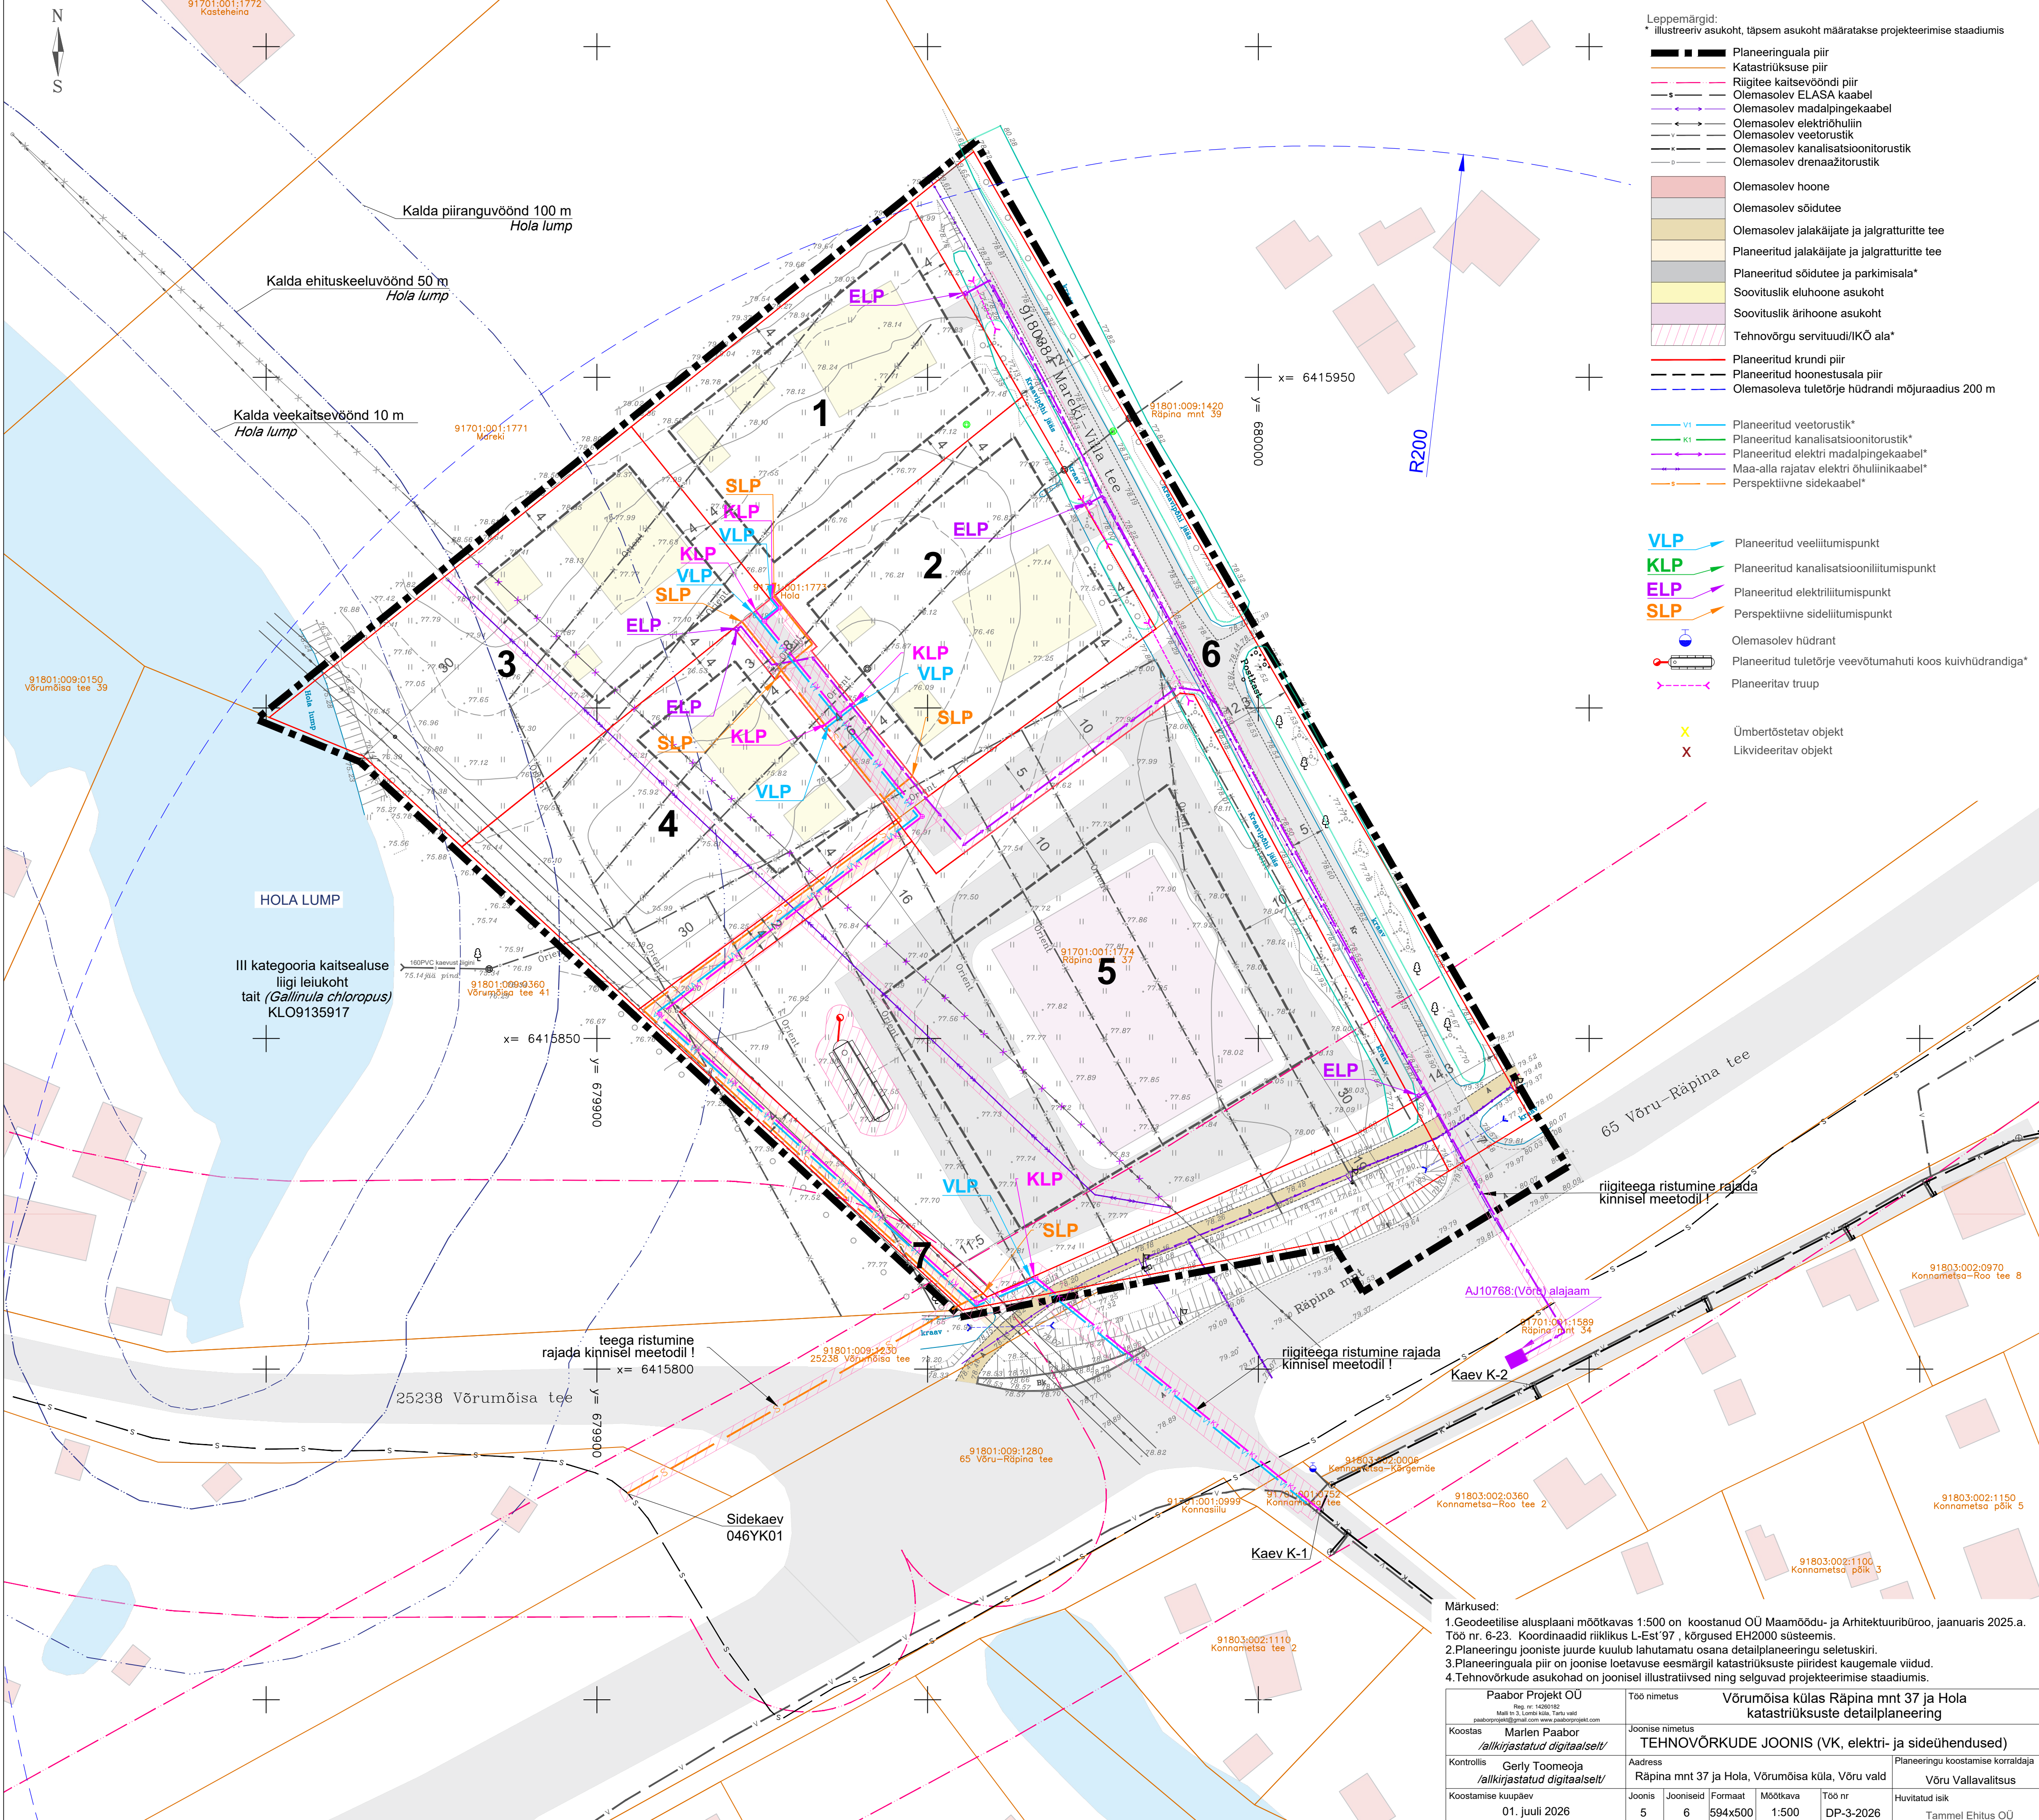

- Leppemärgid:
* illustreeriv asukoht, täpsem asukoht määratakse projekteerimise staadiumis
- Planeeringuala piir
 - Katastriüksuse piir
 - Riigitee kaitsevööndi piir
 - Olemasolev ELASA kaabel
 - Olemasolev madalpingekaabel
 - Olemasolev elektrihülin
 - Olemasolev veetorustik
 - Olemasolev kanalisatsioonitorustik
 - Olemasolev drenaažitorustik
 - Olemasolev hoone
 - Olemasolev sõidutee
 - Olemasolev jalakäijate ja jalgratturite tee
 - Planeeritud jalakäijate ja jalgratturite tee
 - Planeeritud sõidutee ja parkimisala*
 - Soovitavlik eluhoone asukoht
 - Soovitavlik ärihoone asukoht
 - Tehnovõrgu servituudi/IKÕ ala*
 - Planeeritud krundi piir
 - Planeeritud hoonestusala piir
 - Olemasoleva tuletõrje hüdrandi mõjuraadius 200 m
-
- V1 Planeeritud veetorustik*
 - K1 Planeeritud kanalisatsioonitorustik*
 - Planeeritud elektri madalpingekaabel*
 - Maa-alla rajatav elektri õhulinikaabel*
 - Perspektiivne sidekaabel*
-
- VLP Planeeritud veeliitumispunkt
 - KLP Planeeritud kanalisatsiooniliitumispunkt
 - ELP Planeeritud elektriliitumispunkt
 - SLP Perspektiivne sideliitumispunkt
 - Olemasolev hüdrant
 - Planeeritud tuletõrje veevõtumahuti koos kuivhüdrandiga*
 - Planeeritav truu
-
- Ümbertõstetav objekt
 - Likvideeritav objekt

Märkused:
1.Geodeetilise alusplaanii mõõtkavas 1:500 on koostanud OÜ Maamõõdu- ja Arhitektuurbüroo, jaanuaris 2025.a. Töö nr. 6-23. Koordinaadid riiklikus L-Est'97, kõrgused EH2000 süsteemis.
2.Planeeringu jooniste juurde kuulub lahutamatu osana detailplaneeringu seletuskiri.
3.Planeeringuala piir on joonise loetavuse eesmärgil katastriüksuste piiridest kaugemale viidud.
4.Tehnovõrkude asukohad on joonisel illustreeritud ning selguvad projekteerimise staadiumis.

Paabor Projekt OÜ Reg. nr. 14260182 Märk 10-3, Lõuna-Kõige, Tartu vald paaborprojekt@gmail.com www.paaborprojekt.com		Töö nimetus Võrumõisa külas Rõpina mnt 37 ja Hõla katastriüksuste detailplaneering				
Koostas	Marlen Paabor /allkirjastatud digitaalselt/	Joonise nimetus TEHNOVÕRKUDE JOONIS (VK, elektri- ja sideühendused)				
Kontrollis	Gerly Toomeoja /allkirjastatud digitaalselt/	Address	Rõpina mnt 37 ja Hõla, Võrumõisa küla, Võru vald	Planeeringu koostamise korraldaja Võru Vallavalitsus		
Koostamise kuupäev	01. juuli 2026	Joonis	5	Jooniseid	6	Formaat 594x500
		Mõõtkava	1:500	Töö nr	DP-3-2026	Huvitatud isik Tammel Ehitus OÜ