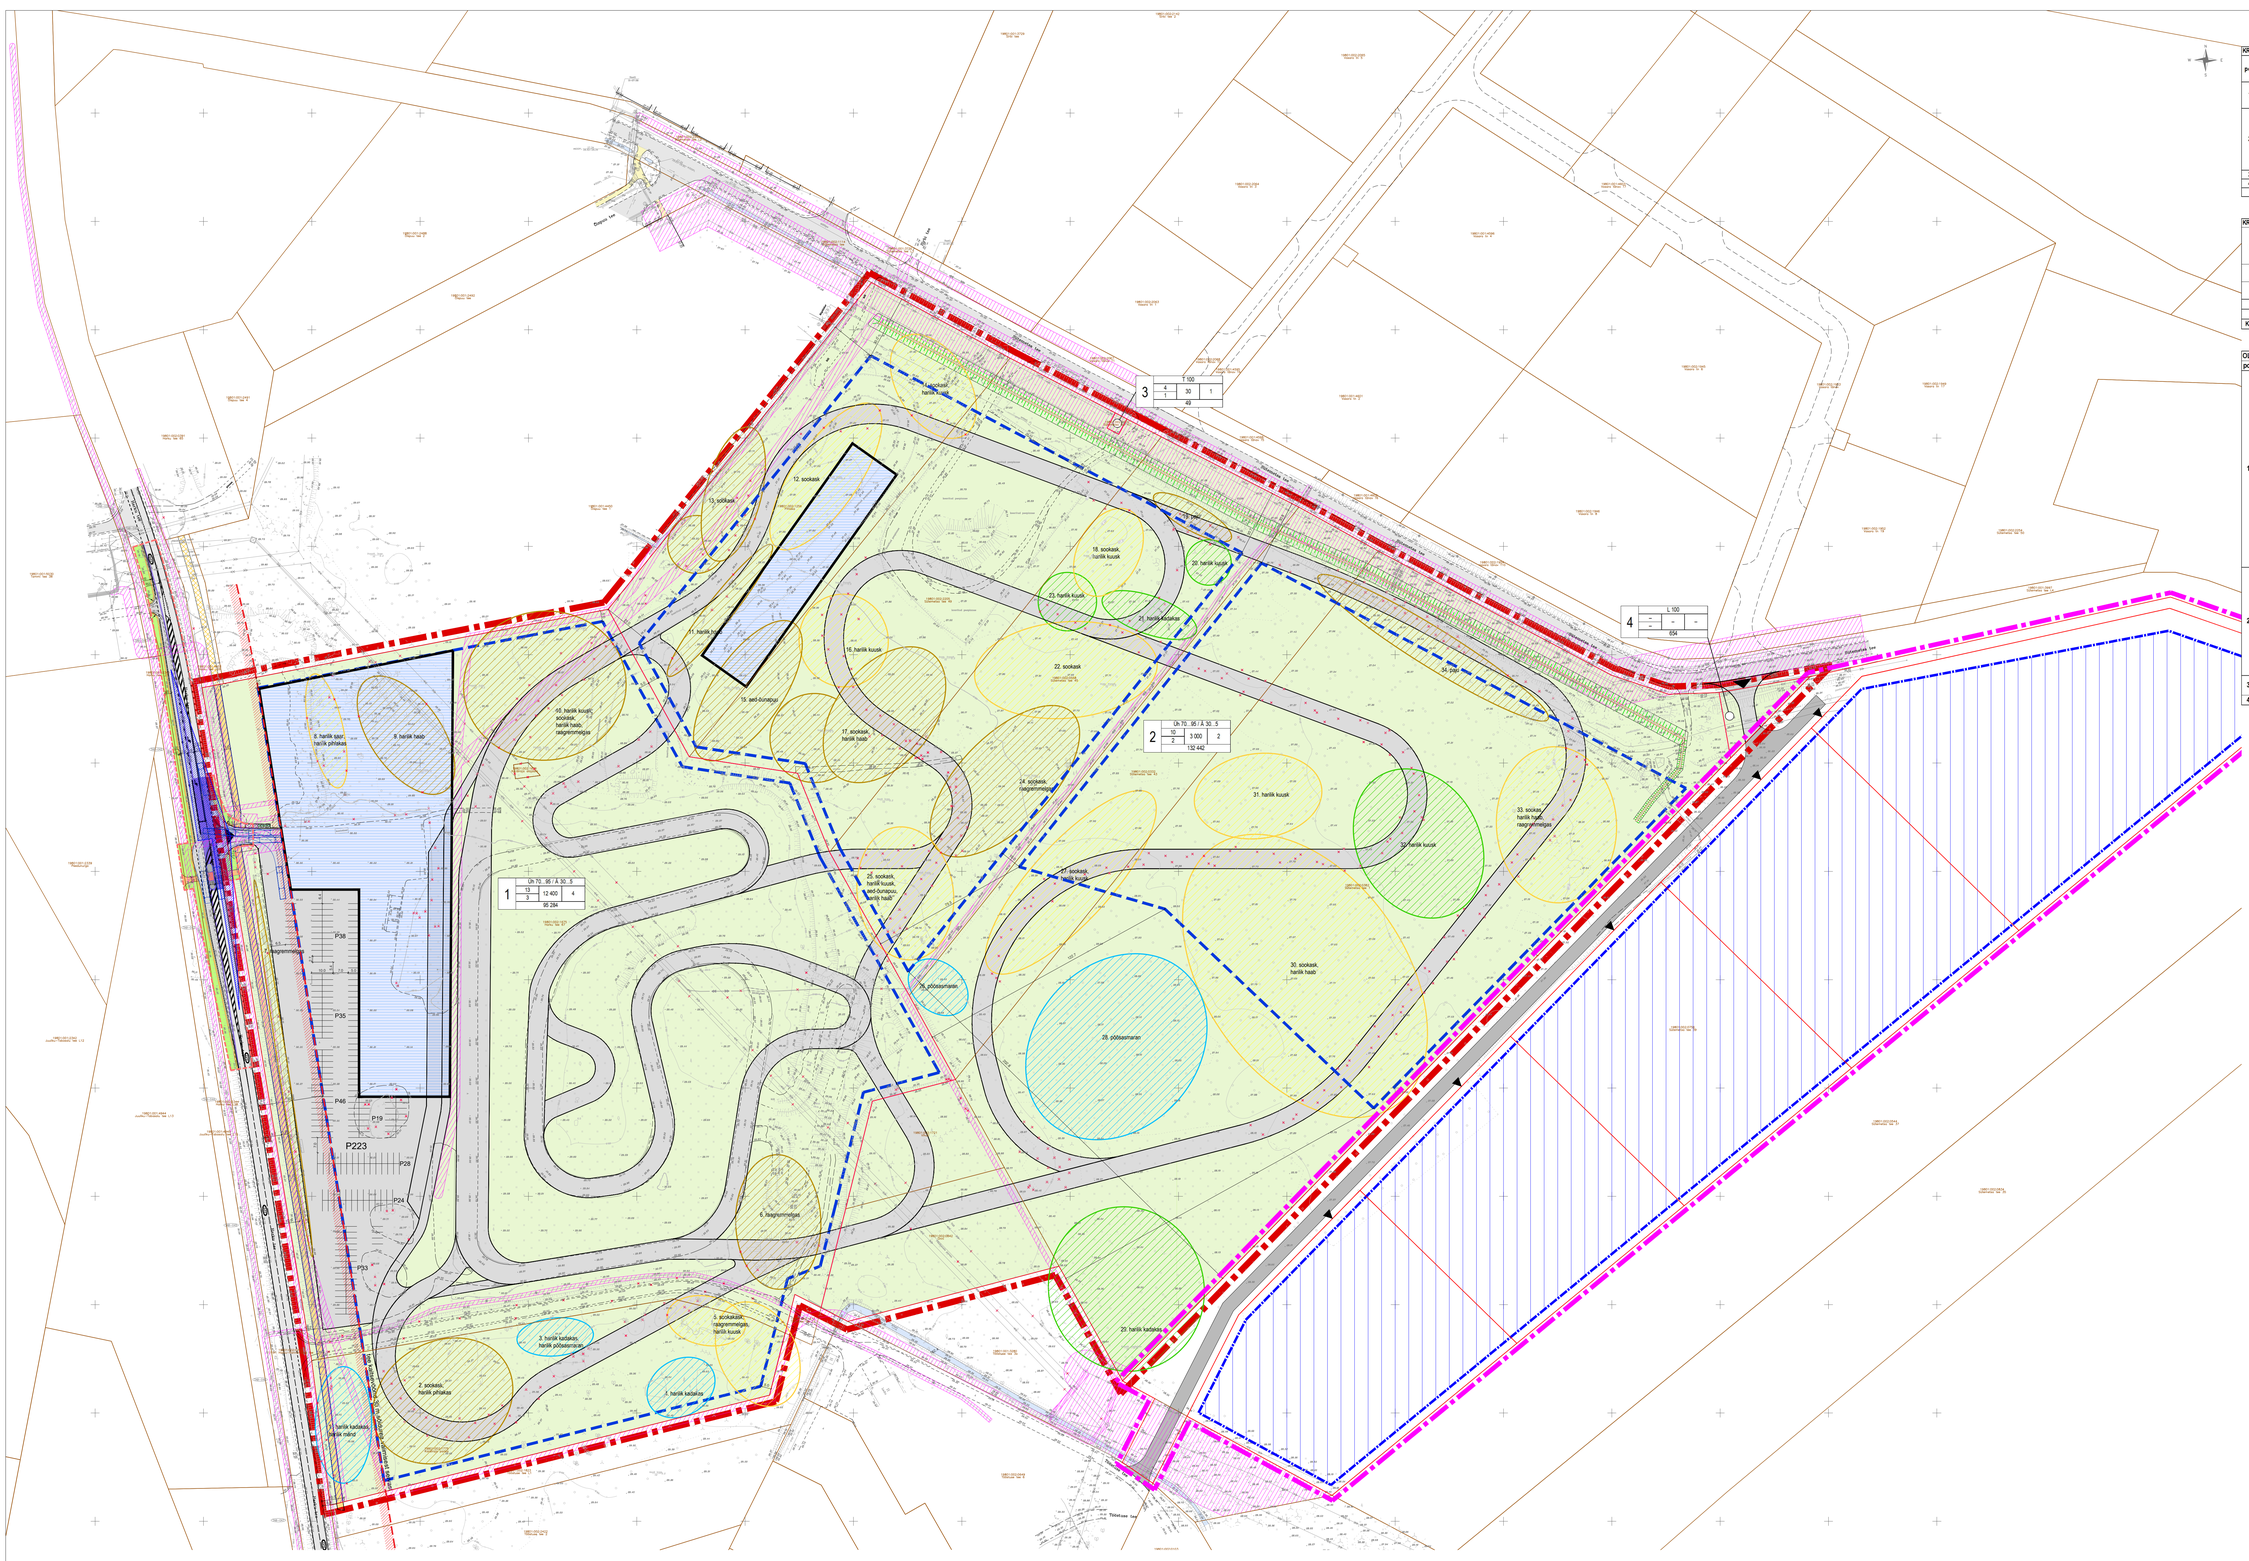
3
T 100
4
1
30
1
49
4
L 100
–
–
–
654
2
Uh 70...95 / A 30...5
10
2
3 000
2
132 442
1
Uh 70...95 / A 30...5
13
3
12 400
4
95 284
Harku tee
Tiskre tee
Tiskre tee
Tiskre