


Vaade 33

Vaade 34

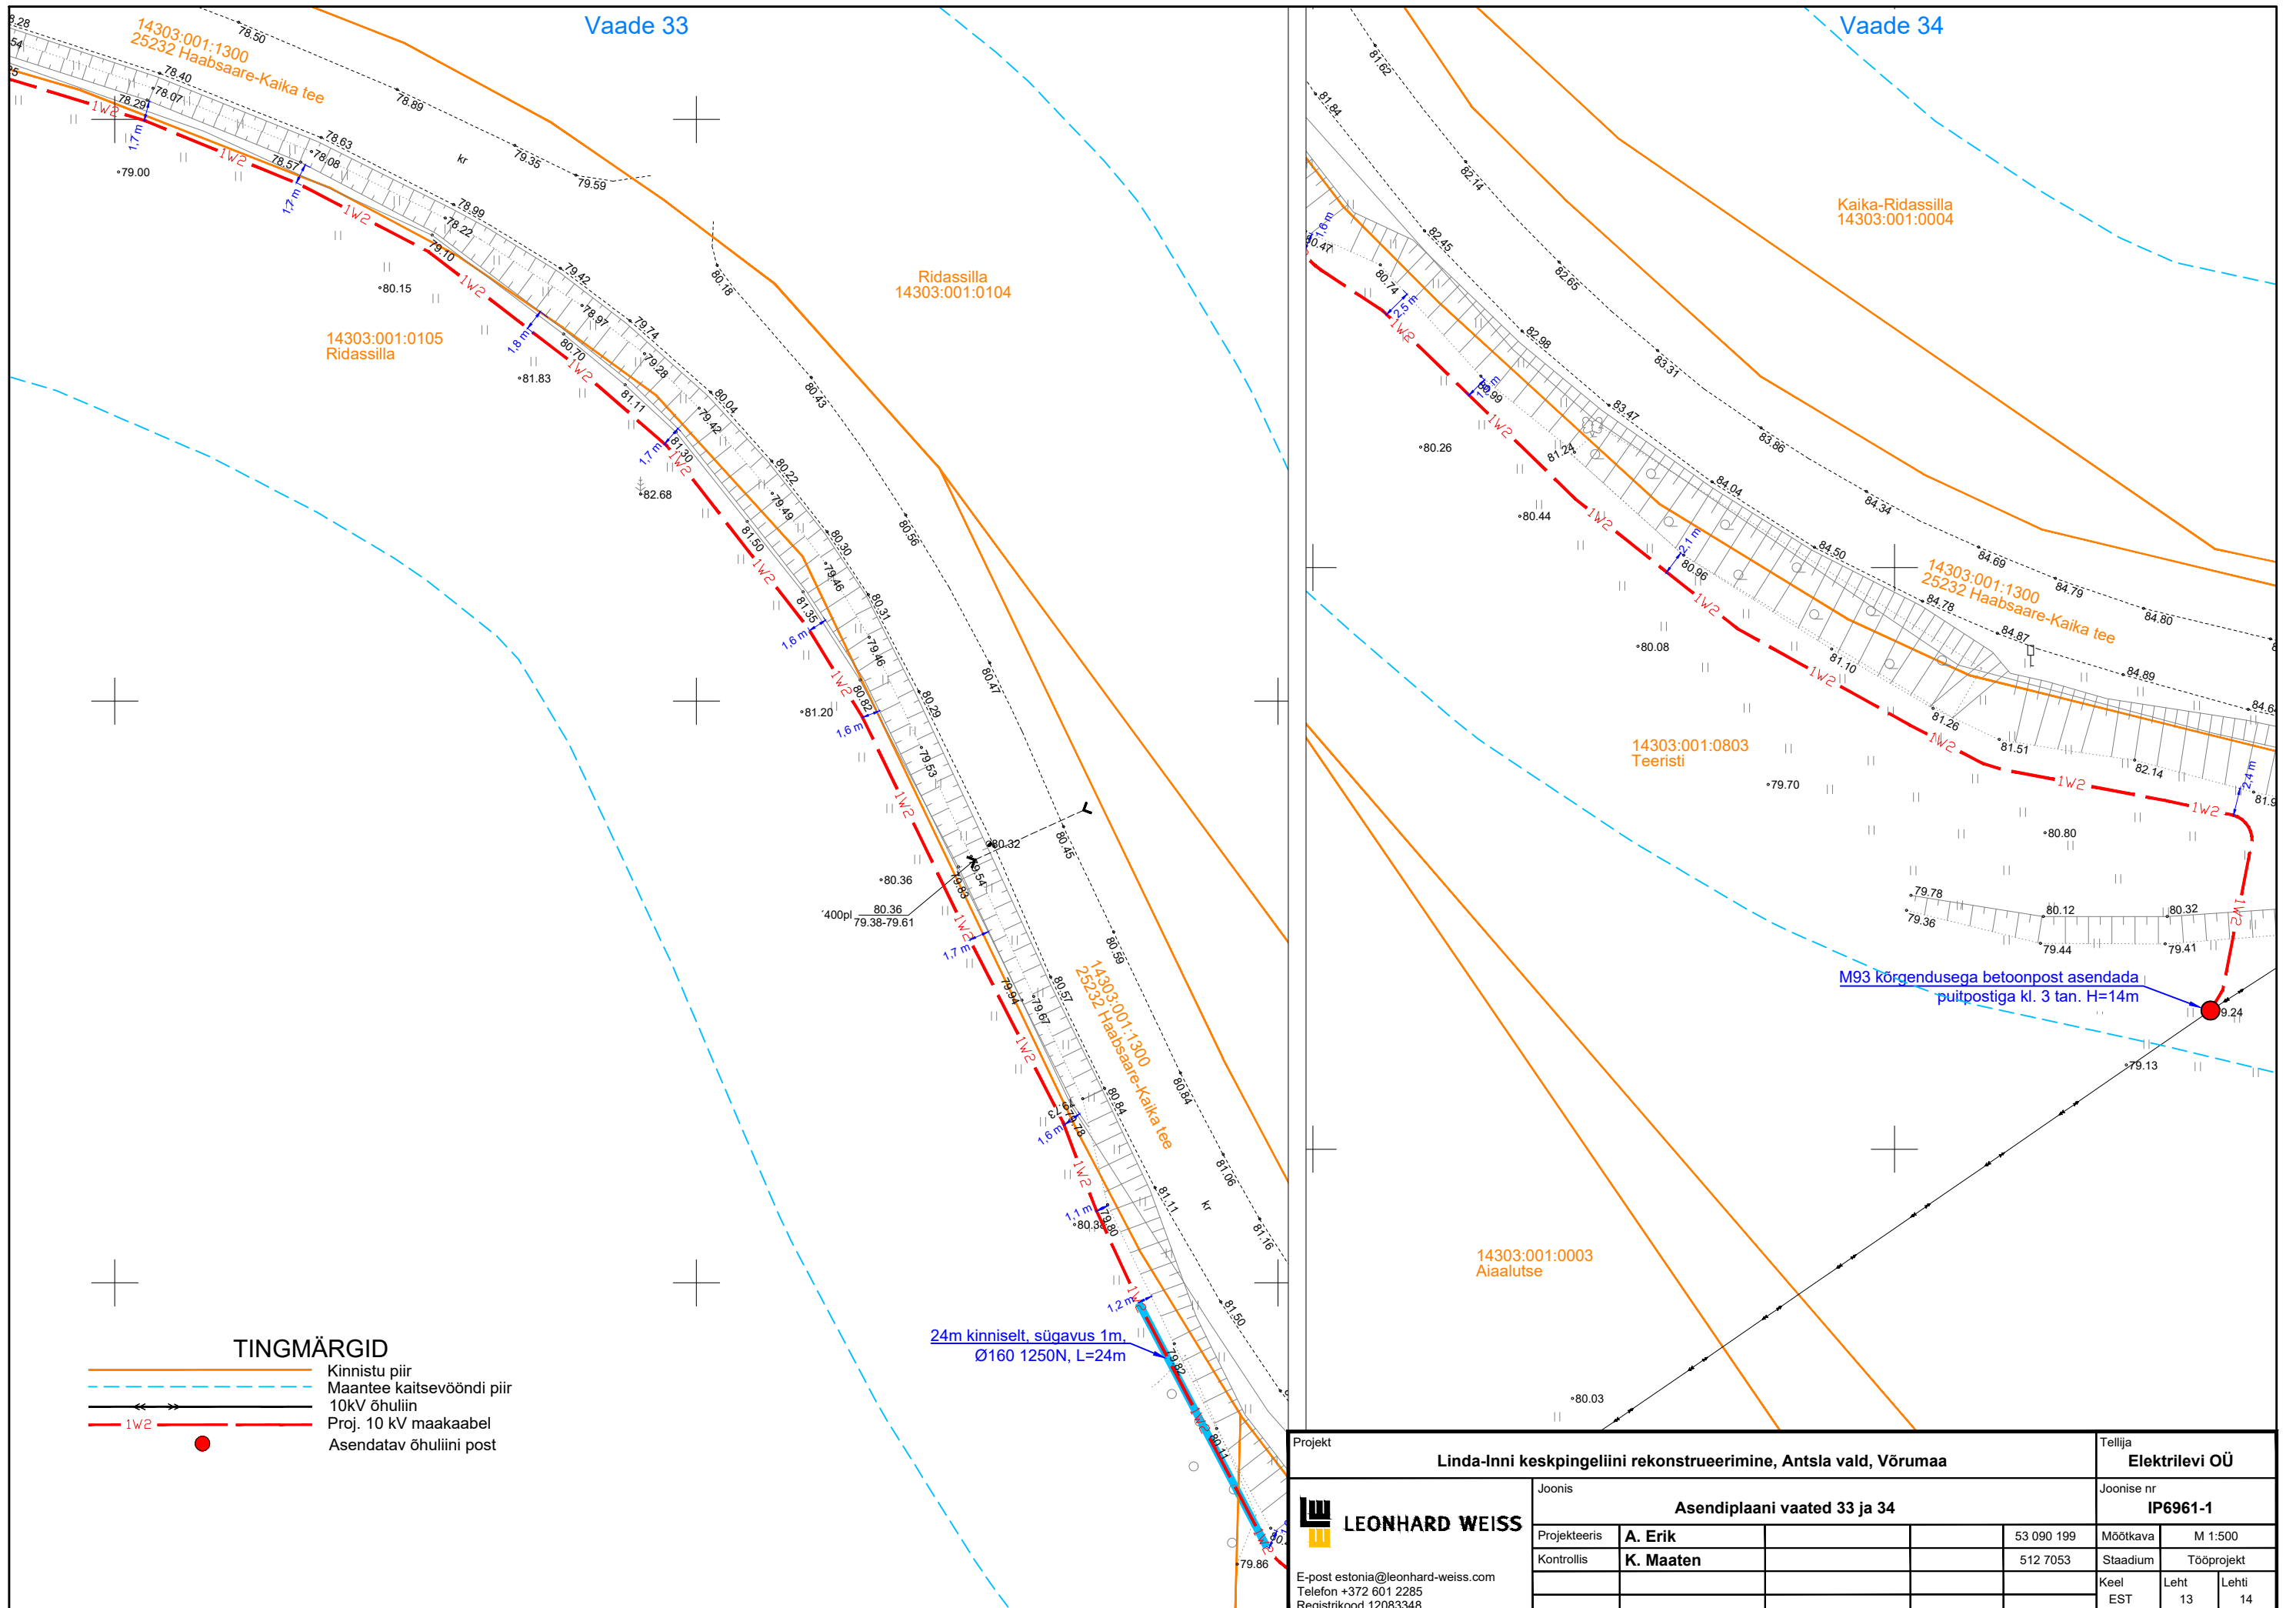

TINGMÄRGID

- Kinnistu piir
- Maantee kaitsevööndi piir
- 10kV õhuliin
- Proj. 10 kV maakaabel
- Asendatav õhuliini post

24m kinniselt, sügavus 1m,
Ø160 1250N, L=24m

M93 kõrgendusega betoonpost asendada
puitpostiga kl. 3 tan. H=14m

Projekt				Linda-Inni keskpingseliini rekonstrueerimine, Antsla vald, Võrumaa				Tellija		Elektrilevi OÜ	
Joonis				Asendiplaani vaated 33 ja 34				Joonise nr		IP6961-1	
Projekteeris				A. Erik		53 090 199		Mõõtkaava		M 1:500	
Kontrollis				K. Maaten		512 7053		Staadium		Tööprojekt	
E-post estonia@leonhard-weiss.com								Keel		Lehti	
Telefon +372 601 2285								EST		13	
Registrikood 12083348										14	