





























































TINGMÄRGID / LEGEND


PEAMINE ELEKTRIFITSEERIMISPROJEKT		MAIN ELECTRIFICATION PROJECT	
	ÜKS KONSOOL		SINGLE CANTILEVER
	KAKS KONSOOLI		DOUBLE CANTILEVER
	KAHETEE KONSOOL		TWO TRACK CANTILEVER
	VISANGU PIKKUS		SPAN LENGTH
	ANKUR JA ÜKS TÕMMITSAGA ANKRUMAST		ANCHOR AND SINGLE BACKTIE
	ANKUR JA KAHE TÕMMITSAGA ANKRUMAST		ANCHOR AND DOUBLE BACKTIE
	PÕIKTALA KOOS RIPUTUSMASTIDEGA		PORTAL WITH DROP POSTS
	PÕIKTALA ALUMISE PÕIKTROSSIGA		SPANWIRE PORTAL
	ÜHE RIPUTUSVARDAGA KOMPLEKT		SINGLE DROP TUBE ASSEMBLY
	KAHE RIPUTUSVARDAGA KOMPLEKT		TWIN DROP TUBES ASSEMBLY
	MAANDUSSÜVEND		EARTHING PIT
	ÜHE MASTI LAHKLÜLITI		SINGLE-POLE DISCONNECTOR
	KAHE MASTI LAHKLÜLITI		DOUBLE-POLE DISCONNECTOR
	SISSELÕIGATUD ISOLAATOR		CUT-IN INSULATOR
	SEKTSIOONIISOLAATOR		SECTION INSULATOR
	LIIGIPINGEPIIRIK		SURGE ARRESTER
	AUTOMAATPINGUTUSEGA LÕPPANKURDUS		AUTO-TENSIONED ANCHOR TERMINATION
	POOLPINGUTUSEGA LÕPPANKURDUS		SEMI-TENSIONED ANCHOR TERMINATION
	FIKSEERITUD LÕPPANKURDUS		FIXED ANCHOR TERMINATION
	ÜHENDUS: VOOLUKANDE TÜÜP		JUMPER: CURRENT CARRYING TYPE
	ÜHENDUS: POTENTIAALIÜHTLUSTUSE TÜÜP		JUMPER: EQUIPOTENTIAL TYPE
	KESKANKURDUS		MIDPOINT ANCHOR
	PÕIKTALA KESKANKURDUS		MIDPOINT ANCHOR FOR PORTAL
	TOPOGRAFIJA		TOPOGRAPHY
	KATASTRIPPIIR		CADASTRAL BORDER
VÄLISPROJEKTID / EXTERNAL PROJECTS			
	RBDTD-EE-DS2-DPS3_SWE_OS010		SWECO Projekt AS
	09102021-PP-AA-4-02		OÜ Neva Line
	RBDTD-EE-DS2-DPS1_IDO_BR0070		IDOM Consulting, Engineering, Architecture S.A.U.
	DPS3-SOODEVAHE		IDOM Consulting, Engineering, Architecture S.A.U.


PEAMINE ELEKTRIFITSEERIMISPROJEKT		MAIN ELECTRIFICATION PROJECT	
	ÕHULIIN		OVERHEAD CONTACT LINE
	NEGATIIVNE FIIDER		NEGATIVE FEEDER
	FIIDRI LIIN		FEEDER LINE
	ÕHUKAUDNE MAANDUSÜHENDUSJUHT		AERIAL EARTHING CONDUCTOR
	10kV TOITELIIN		OVERHEAD POWER LINE 10kV
	0,4kV TOITELIIN		OVERHEAD POWER LINE 0,4kV
	KIUD-OPTILINE KAABEL		FIBER OPTIC LINE
	DEMONTEERITUD LIIN		DISMOUNTED LINE
	DEMONTEERITUD RAJATIS		DISMOUNTED FACILITY
	UUS RÕÖBASTEE TELG / GABARIIT 1520mm		NEW TRACK AXIS GAUGE 1520mm
	UUS RÕÖBASTEE TELG / GABARIIT 1435mm		NEW TRACK AXIS GAUGE 1435mm
	PROSPEKTIIVNE RÕÖBASTEE TELG / GABARIIT 1520mm		PROSPECTIVE TRACK AXIS GAUGE 1520mm
	DEMONTEERITUD TEE		DISMOUNTED TRACK
	PROJEKTEERITUD VALGUSTUSMAST		DESIGNED LIGHTING POLE
	KIUDOPTILINE ANKR JA RESERVI MAST		FIBER OPTIC ANCHOR AND RESERVE POLE
	KASUTUSMAAST		UTILITY POLE
	DEMONTEERITUD KOMMUNAAL LIIN		DISMOUNTED UTILITY LINE
	OLEMASOLEVATE KRAAVIDE OSAS MUUDATUSED VAJALIKUD		CHANGES TO EXISTING DITCH REQUIRED
	POOLITATUD KAABLIKAITSETORUD HDPE Ø 110 mm		PROTECTIVE SPLIT PIPE HDPE Ø 110 mm
	ÜMBERPAIGALDATAVAD MAA-ALUSED KAABLITRASSID		UNDERGROUND CABLE ROUTES FOR RELOCATION
	PROJEKTEERITUD 0,4 kV MAA-ALUNE KAABEL		DESIGN 0,4kV UNDERGROUND CABLE
	PROJEKTEERITUD 20 kV MAA-ALUNE KAABEL		DESIGN 20 kV UNDERGROUND CABLE


PIIRKONNAD JA TSOONID		AREAS AND ZONES	
	KAITSEALA		PROTECTED AREAS
	III KAT. KAITSEALUNE FAUNA		III CAT PROTECTED FAUNA
	III KAT. KAITSEALUSED SEENED JA SAMBLIKUD		III CAT PROTECTED FUNGI AND LICHEN
	III KAT. KAITSEALUSED TAIMED		III CAT PROTECTED PLANTS
	HOOLDATAV SIHTKAITSEVÖÖND		MAINTAINED CONSERVATION ZONE
	PIIRANGUVÖÖND		LIMITED MANAGEMENT ZONE
	NATURA 2000 LINNUALA		NATURA 2000 BIRD SITE
	NATURA 2000 LOODUSALA		NATURA 2000 NATURE SITE
	PÄRANDNIIDUD KAITSTAVATEL ALADEL		SEMI-NATURAL COMMUNITY (KKR)
	MAAPARANDUSEHITISE EESVOOL		ARTIFICIAL RECIPIENT
	MAAPARANDUSSÜSTEEMI REGULEERIV VÕRK		THE REGULATING NETWORK OF A LAND IMPROVEMENT SYSTEM
	MAASTIKUKAITSEALA		LANDSCAPE PROTECTION AREA
	PARK		PARK
	KAITSTAV LOODUSE ÜKSIKOBJEKT		INDIVIDUAL PROTECTED NATURAL OBJECT
	RIIGITEEDE KAITSEVÖÖNDITE PIIRID		BOUNDARIES OF NATIONAL ROAD PROTECTION ZONES

<div>TELLUJA</div> <div><div>EESTI RAUDTEE</div></div>	<div>PROJEKTEERIJAJ</div> <div></div>	<div>PROJEKTI NIMI</div> <div>EESTI RAUDTEE INFRASTRUKTUURI ELEKTRIFITSEERIMINE</div>	<div>JOONISE NIMI</div> <div>ÜLEMISTE-MUUGA-AEGVIIDU KONTAKTÕHULIINI ASENDIPLAAN ÜLEMISTE - BLOKKPOST</div>	<table><tr><td>Mõistlvara</td><td>Projekteeris</td><td>Joonised koos</td><td>Kontrollis</td><td>Koostöötas</td></tr><tr><td></td><td>PVB</td><td>VAI</td><td>ARL</td><td>AGR</td></tr><tr><td>Algne süsuus</td><td>Kuuplev</td><td>Kuuplev</td><td>Kuuplev</td><td>Kuuplev</td></tr><tr><td>A3</td><td>2025-03-26</td><td>2025-03-26</td><td>2025-03-26</td><td>2025-03-26</td></tr><tr><td>Joonisnumber</td><td colspan="4">Lehekülg</td></tr><tr><td colspan="5">1005_EP_AS-4-01_UB-asend</td></tr><tr><td colspan="5">0 20</td></tr></table>	Mõistlvara	Projekteeris	Joonised koos	Kontrollis	Koostöötas		PVB	VAI	ARL	AGR	Algne süsuus	Kuuplev	Kuuplev	Kuuplev	Kuuplev	A3	2025-03-26	2025-03-26	2025-03-26	2025-03-26	Joonisnumber	Lehekülg				1005_EP_AS-4-01_UB-asend					0 20					<table><tr><td>06</td><td>2025-03-26</td><td>MUUDATUSED</td><td>GAK</td><td>ARL</td><td>AGR</td></tr><tr><td>05</td><td>2023-11-03</td><td>MUUDATUSED</td><td>PVB</td><td>ARL</td><td>AGR</td></tr><tr><td>04</td><td>2023-08-11</td><td>MUUDATUSED</td><td>VAI</td><td>ARL</td><td>AGR</td></tr><tr><td>03</td><td>2023-06-23</td><td>MUUDATUSED</td><td>GAK</td><td>ARL</td><td>AGR</td></tr><tr><td>Ver.</td><td>Kuuplev</td><td>Kommentaar</td><td>Projekt.</td><td>Kont.</td><td>Koost.</td></tr></table>	06	2025-03-26	MUUDATUSED	GAK	ARL	AGR	05	2023-11-03	MUUDATUSED	PVB	ARL	AGR	04	2023-08-11	MUUDATUSED	VAI	ARL	AGR	03	2023-06-23	MUUDATUSED	GAK	ARL	AGR	Ver.	Kuuplev	Kommentaar	Projekt.	Kont.	Koost.
				Mõistlvara	Projekteeris	Joonised koos	Kontrollis	Koostöötas	
					PVB	VAI	ARL	AGR	
				Algne süsuus	Kuuplev	Kuuplev	Kuuplev	Kuuplev	
				A3	2025-03-26	2025-03-26	2025-03-26	2025-03-26	
				Joonisnumber	Lehekülg	
1005_EP_AS-4-01_UB-asend	
0 20	
06	2025-03-26	MUUDATUSED	GAK	ARL	AGR	
05	2023-11-03	MUUDATUSED	PVB	ARL	AGR	
04	2023-08-11	MUUDATUSED	VAI	ARL	AGR	
03	2023-06-23	MUUDATUSED	GAK	ARL	AGR	
Ver.	Kuuplev	Kommentaar	Projekt.	Kont.	Koost.	




<div>TELLIJA</div> <div> EESTI RAUDTEE</div>	<div>PROJEKTEERIJAJ</div> <div></div>	<div>PROJEKTI NIMI</div> <div>EESTI RAUDTEE INFRASTRUKTUURI ELEKTRIFITSEERIMINE</div>	<div>JOONISE NIMI</div> <div>ÜLEMISTE-MUUGA-AEGVIIDU KONTAKTÕHULIINI ASENDIPLAAN ÜLEMISTE - BLOKKPOST</div>	<div>Möödkava</div> <div>1:10000</div>	<div>Projekteeris</div> <div>PVB</div>	<div>Joonised koos</div> <div>VAI</div>	<div>Kontrollis</div> <div>ARL</div>	<div>Koostöölase</div> <div>AGR</div>	06	2025-03-26	MUUDATUSED	GAK	ARL	AGR
				<div>Algne suurus</div> <div>A3</div>	<div>Kuupäev</div> <div>2025-03-26</div>	<div>Kuupäev</div> <div>2025-03-26</div>	<div>Kuupäev</div> <div>2025-03-26</div>	<div>Kuupäev</div> <div>2025-03-26</div>	05	2023-11-03	MUUDATUSED	PVB	ARL	AGR
				<div>Joonisnumber</div> <div>1005_EP_AS-4-01_UB-scheme</div>				<div>Lehekülg</div> <div>1</div>	04	2023-08-11	MUUDATUSED	VAI	ARL	AGR
									03	2023-06-23	MUUDATUSED	GAK	ARL	AGR
								<div>Ver.</div> <div>Kuupäev</div>			Kommentaar	Projekt	Kont	Koost.

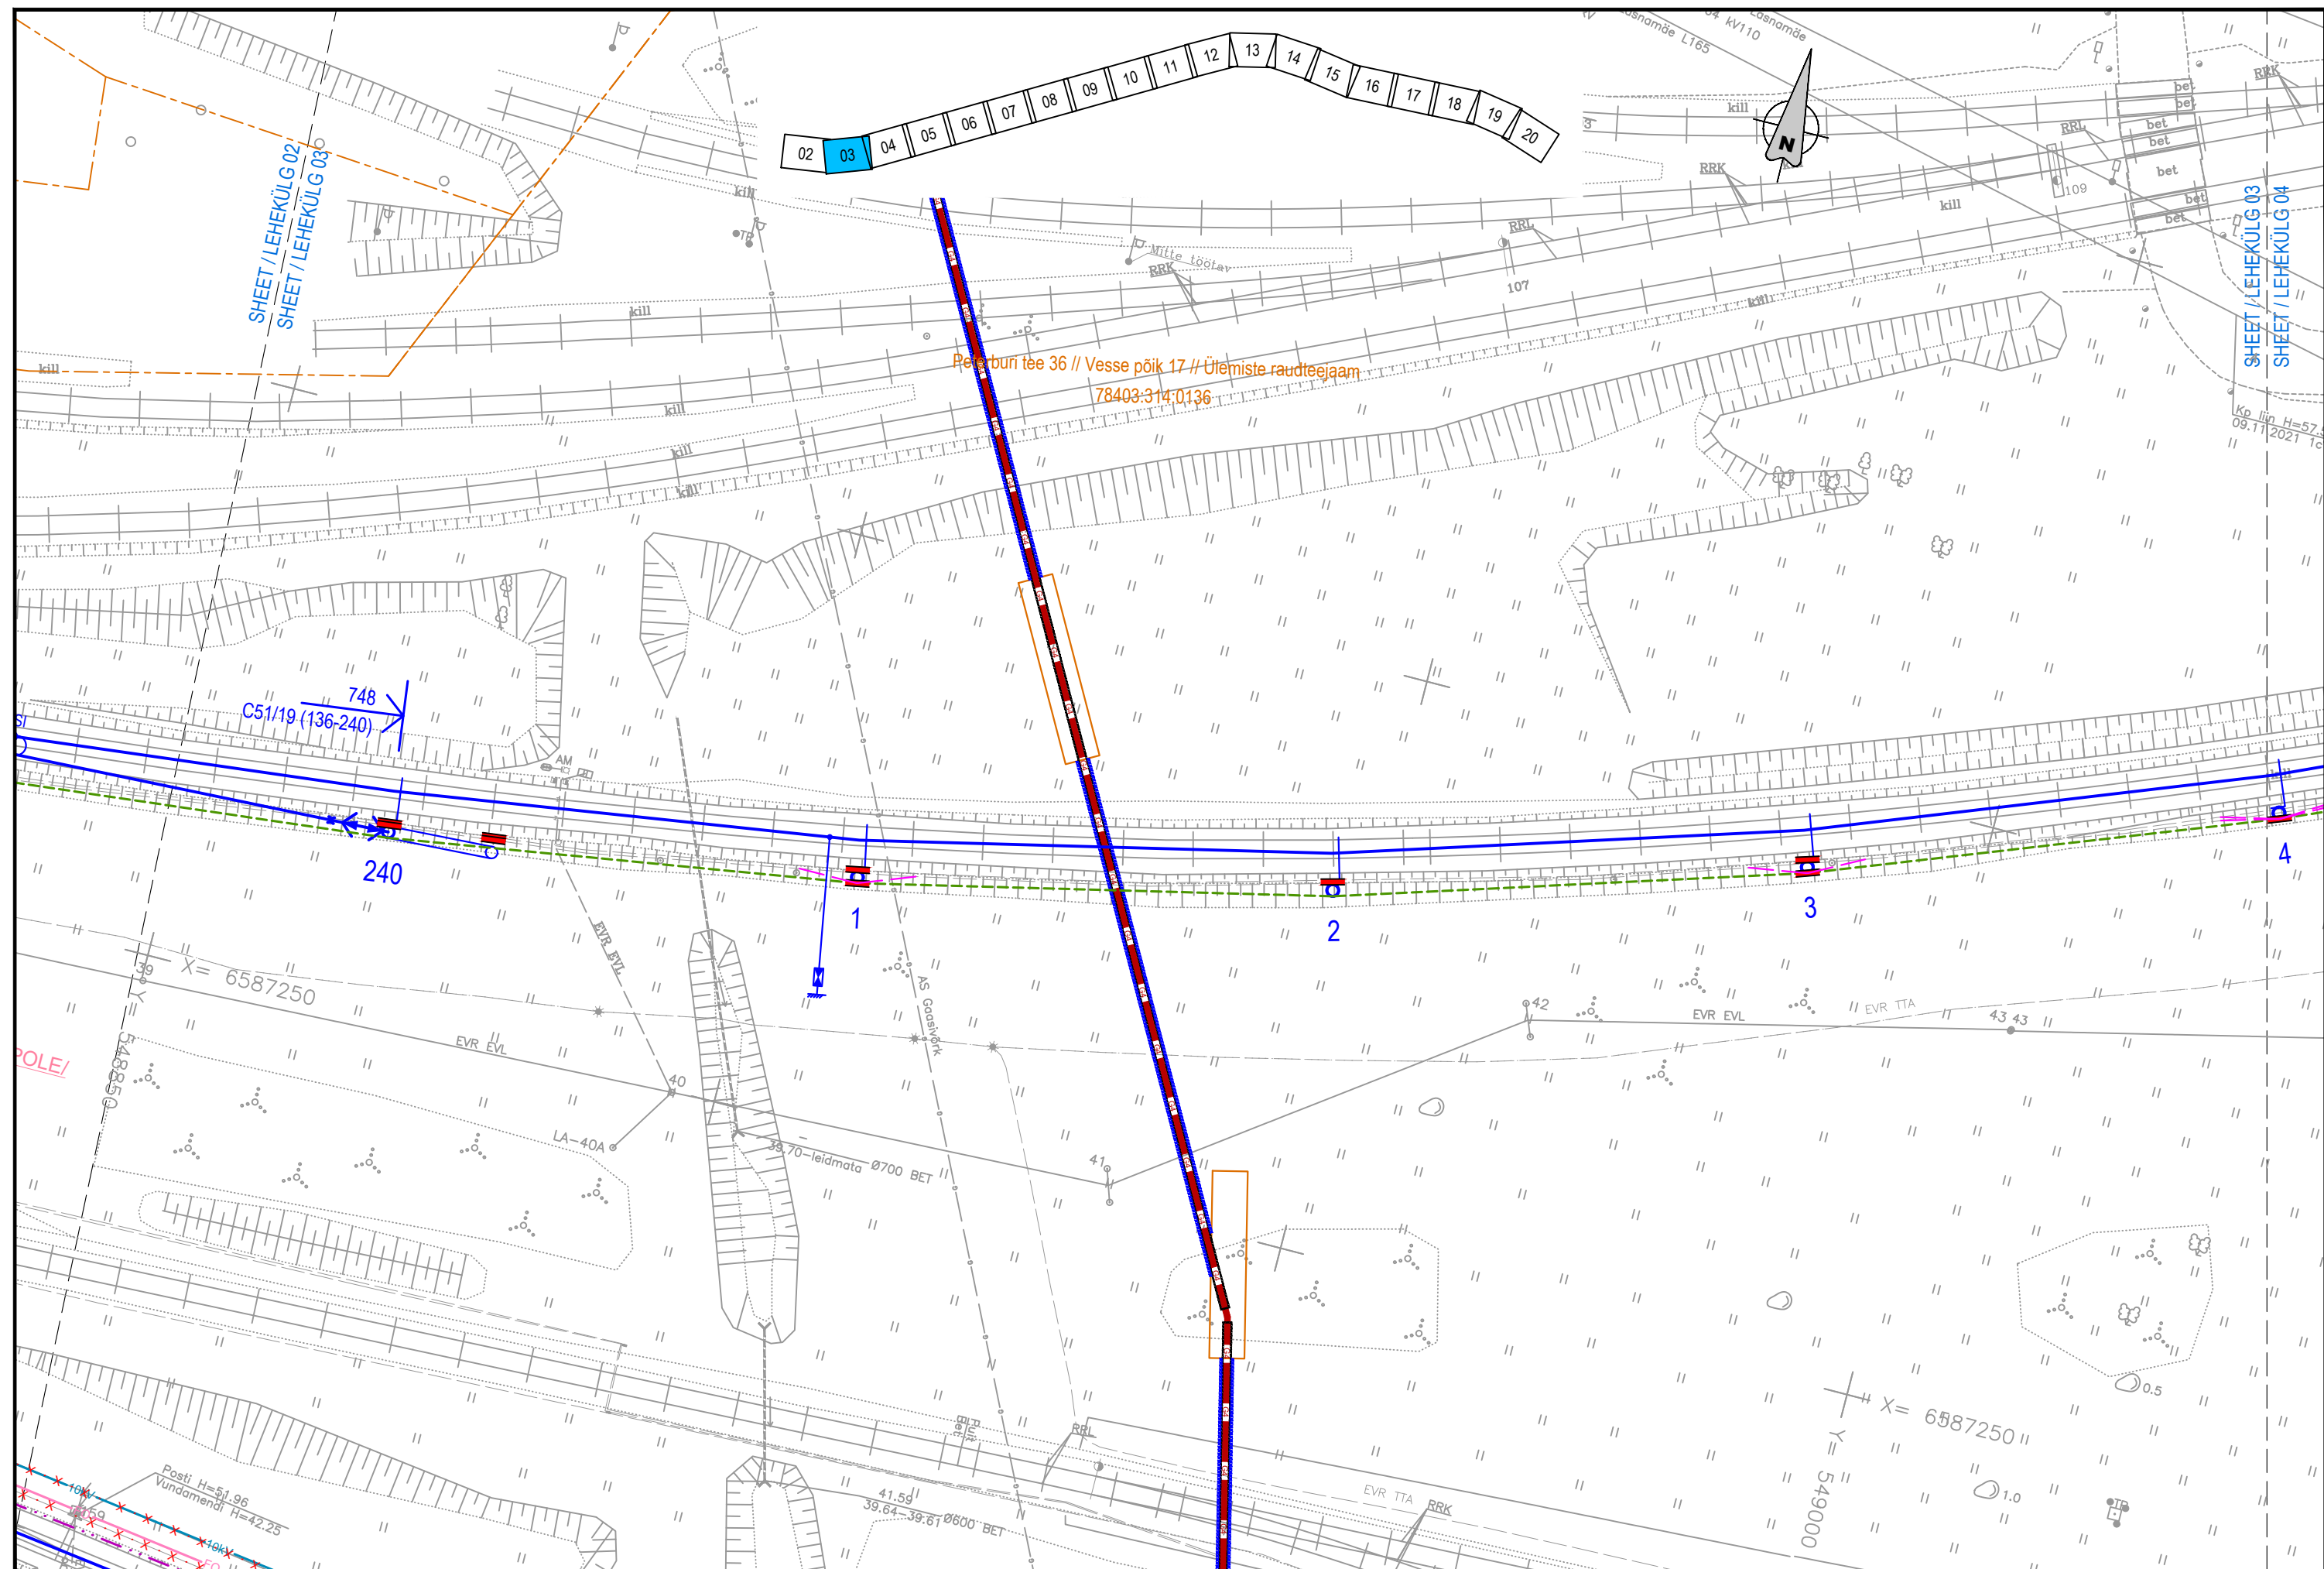


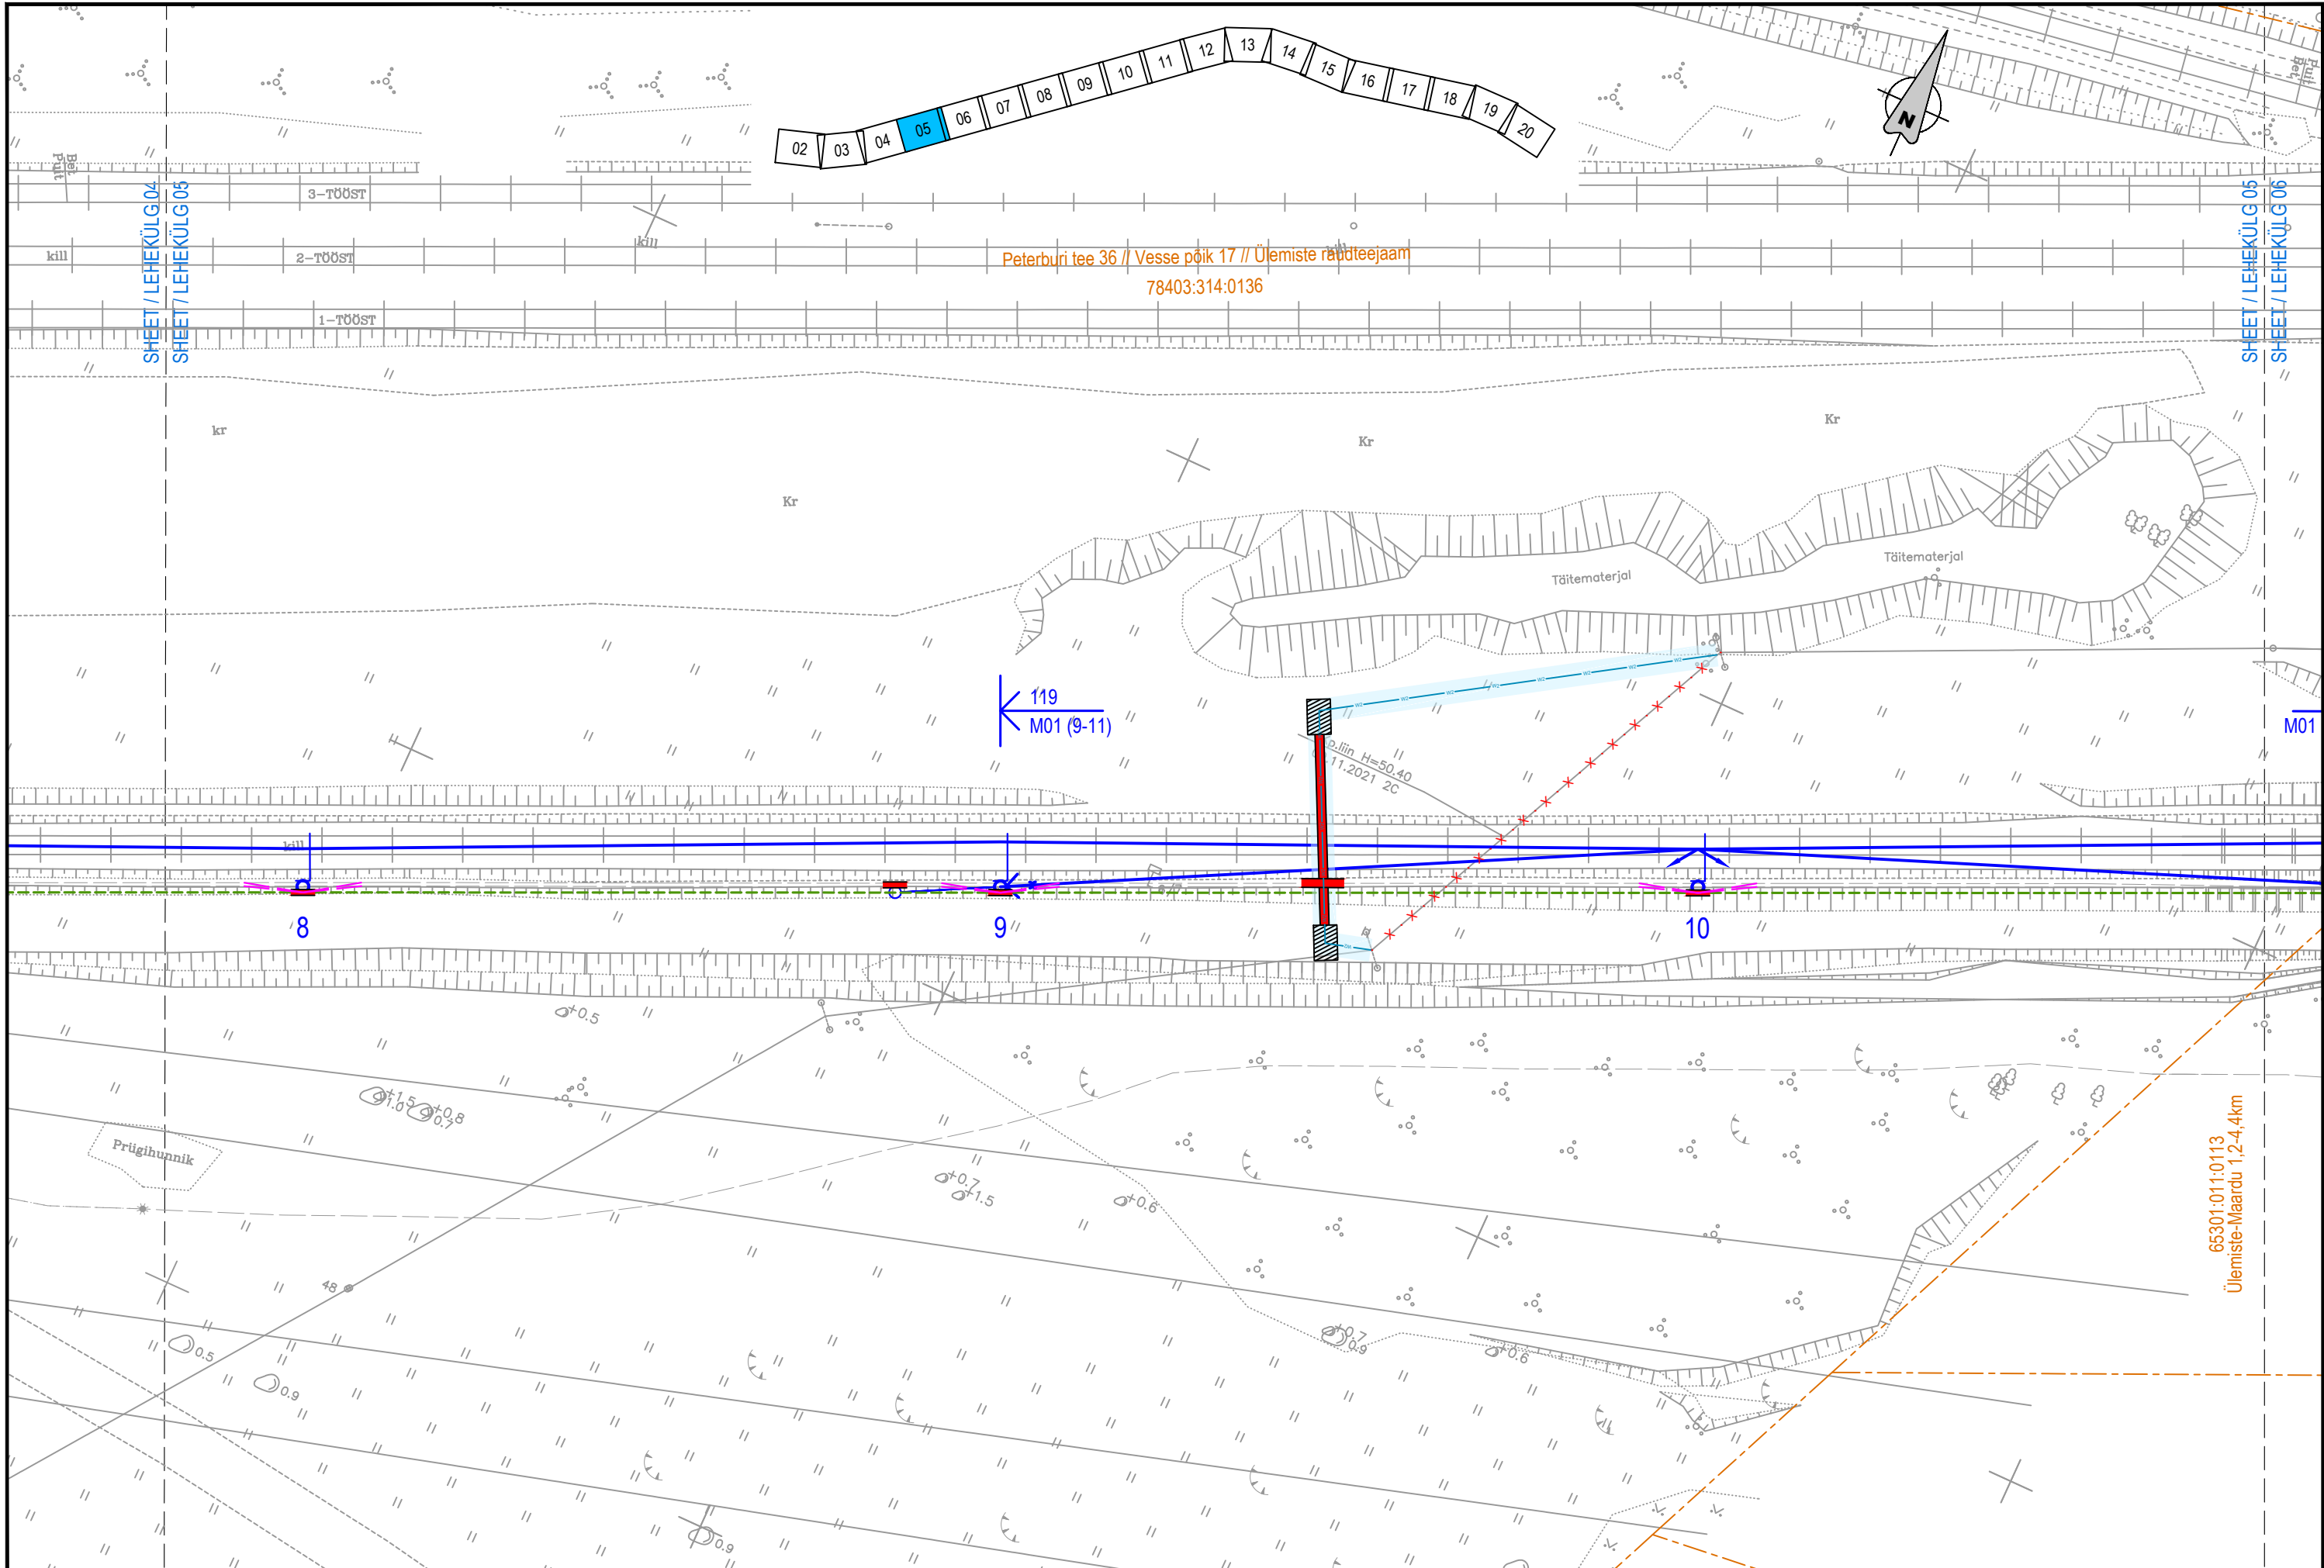


<div><div></div><div>EESTI RAUDTEE</div></div>	<div>PROJEKTEERIJAJ</div> <div><div>ayesa</div><div>Ardanuy</div></div>	<div>PROJEKTI NIMI</div> <div>EESTI RAUDTEE INFRASTRUKTUURI ELEKTRIFITSEERIMINE</div>	<div>JOONISE NIMI</div> <div>ÜLEMISTE-MUUGA-AEGVIIDU KONTAKTÕHULIINI ASENDIPLAAN ÜLEMISTE - BLOKKPOST</div>	Mõõtkava		1:500	Projekteeris	PVB	Joonised koos	VAI	Kontrollis	ARL	Koostöölase	AGR	06	2025-03-26	MUUDATUSED	GAK	ARL	AGR	
				Algne suurus	A3	Kuupäev	2025-03-26	Kuupäev	2025-03-26	Kuupäev	2025-03-26	Kuupäev	2025-03-26	05	2023-11-03	MUUDATUSED	PVB	ARL	AGR		
				Joonisnumber		1005_EP_AS-4-01_UB-asend						Lehekülg		5	20	04	2023-08-11	MUUDATUSED	VAI	ARL	AGR
														03	2023-06-23	MUUDATUSED	GAK	ARL	AGR		
														Ver.	Kuupäev	Kommentaar		Projekt	Kontr	Koost	

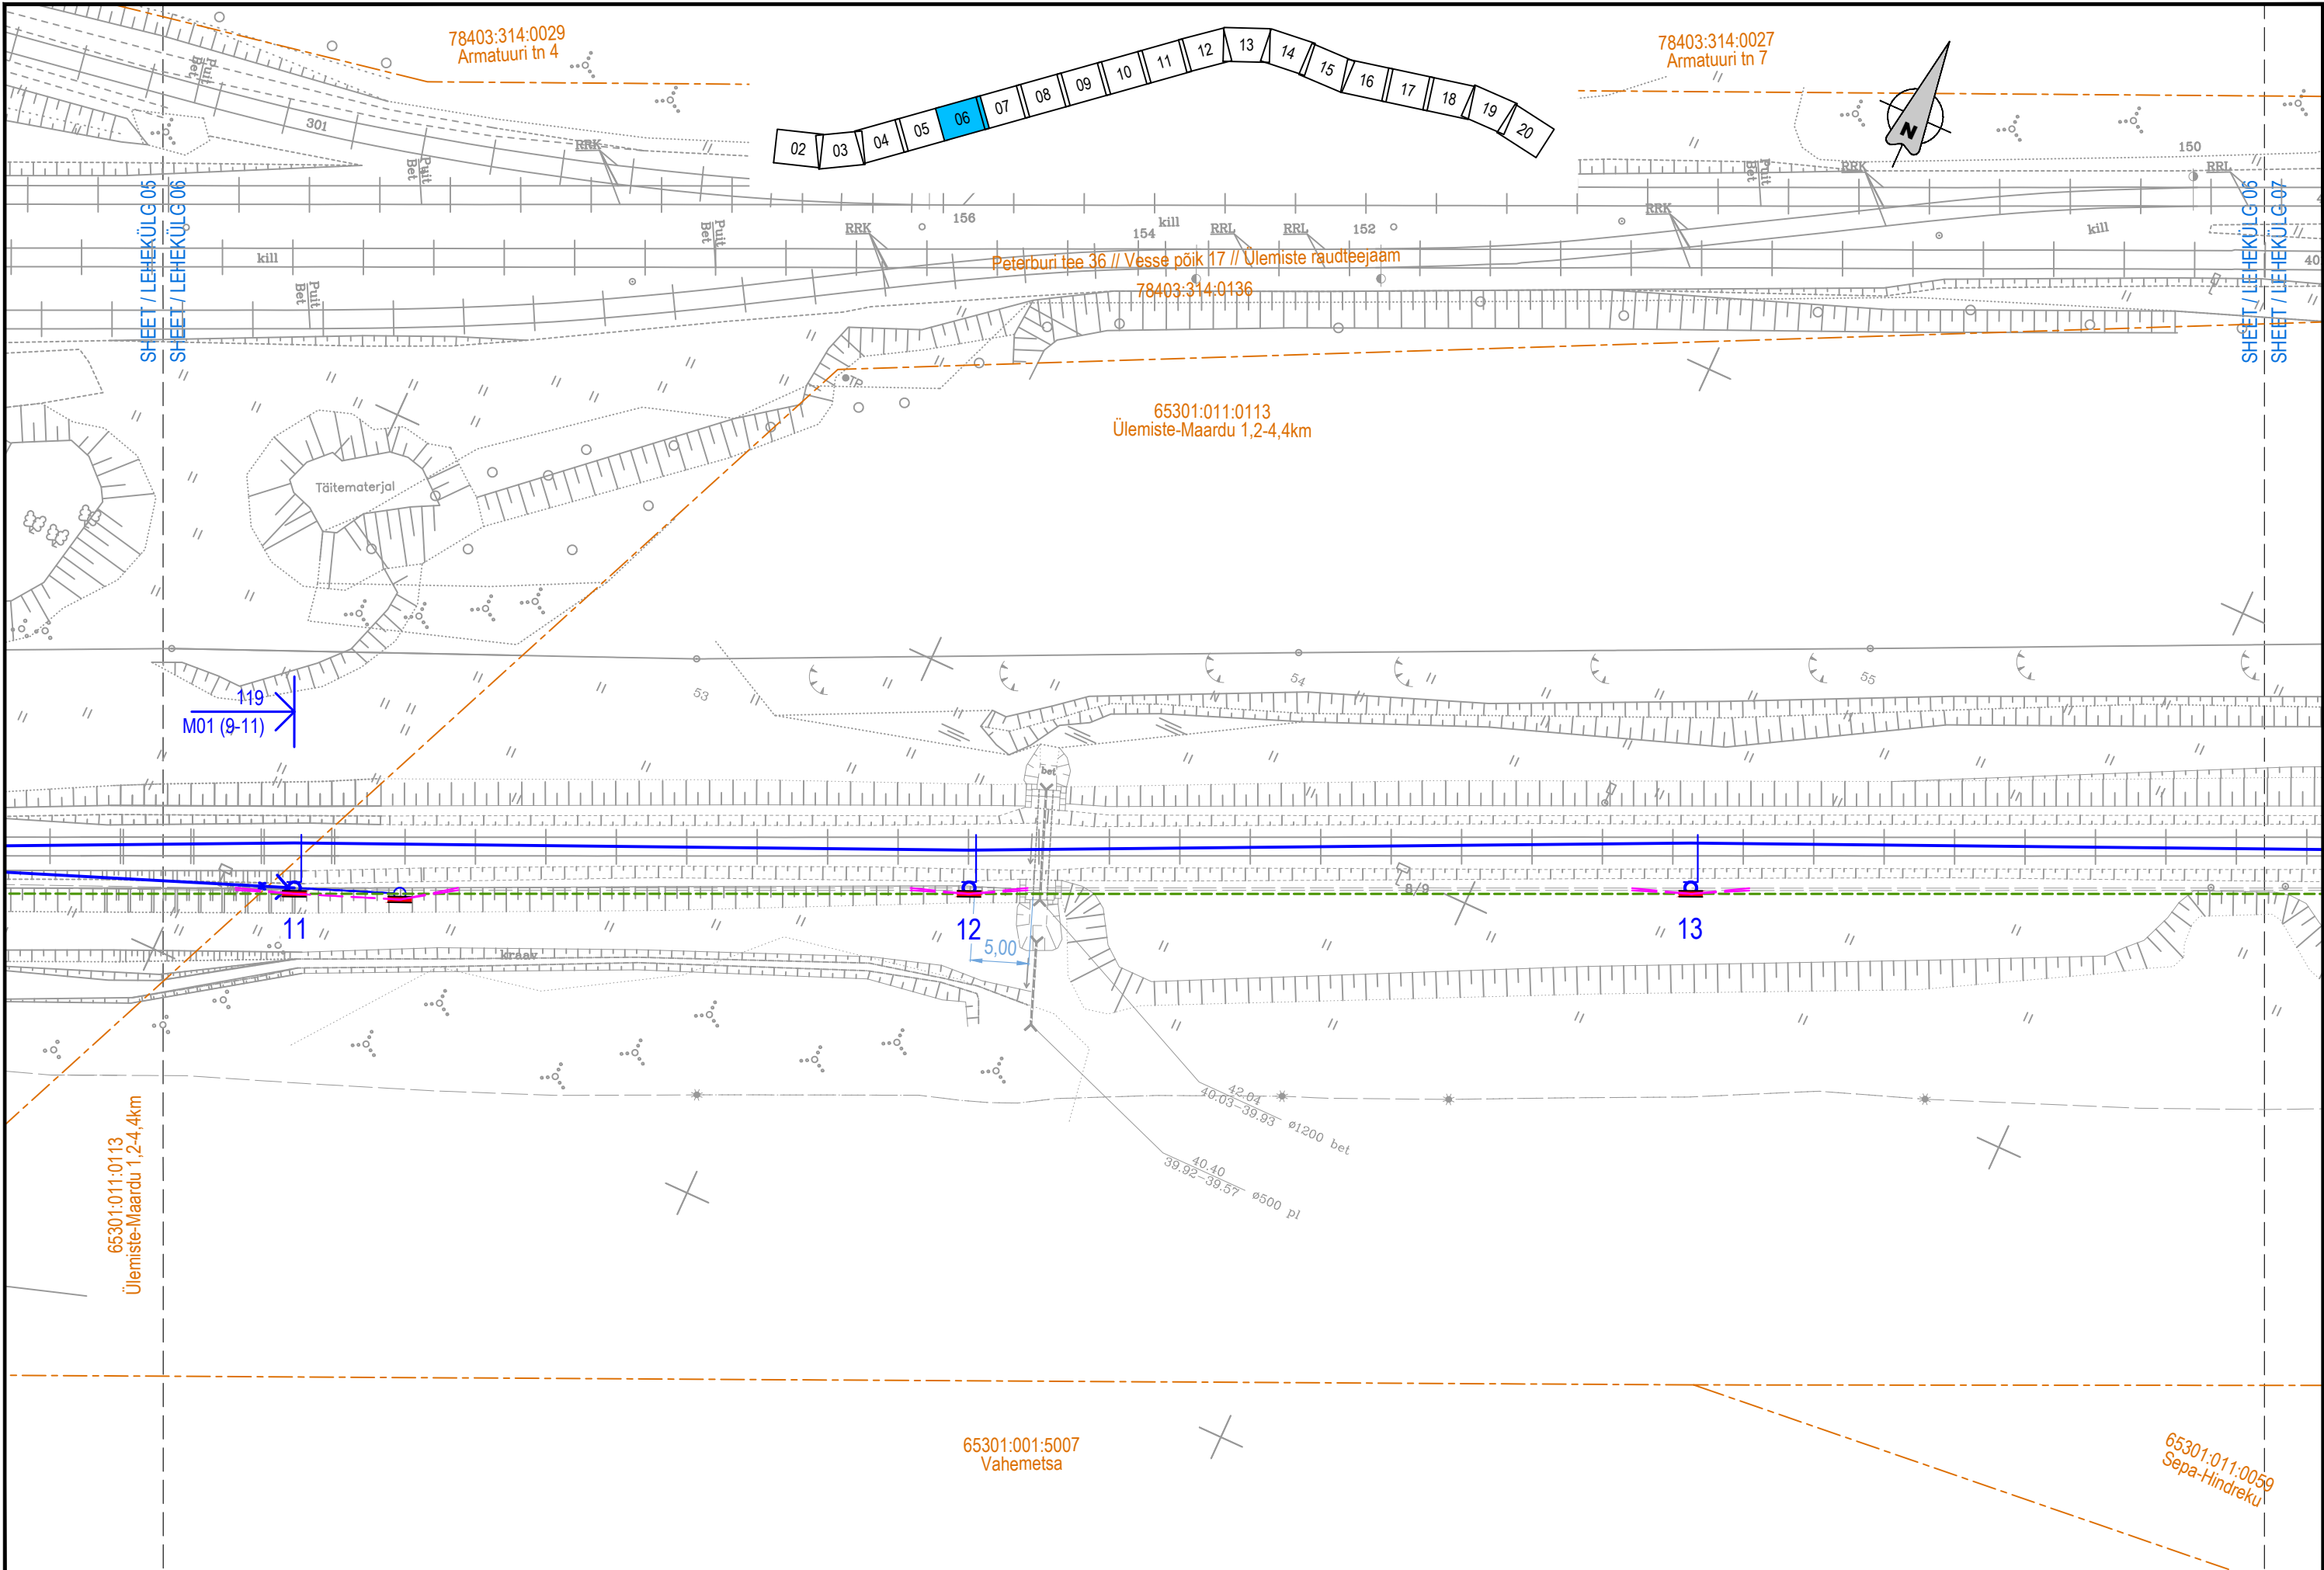


TELLIJA		PROJEKTEERIJAJ		PROJEKTI NIMI		JOONISE NIMI		Möödkava		Projekteeris		Joonised koos		Kontrollis		Koostöölaskas		06		MUUDATUSED		GAK		ARL		AGR	
 EESTI RAUDTEE				EESTI RAUDTEE INFRASTRUKTUURI ELEKTRIFITSEERIMINE		ÜLEMISTE-MUUGA-AEGVIIDU KONTAKTÕHULIINI ASENDIPLAAN ÜLEMISTE - BLOKKPOST		1:500		PVB		VAI		ARL		AGR		05		MUUDATUSED		PVB		ARL		AGR	
								Algne suurus		Kusupäev		Kusupäev		Kusupäev		Kusupäev		04		MUUDATUSED		VAI		ARL		AGR	
								A3		2025-03-26		2025-03-26		2025-03-26		2025-03-26		03		MUUDATUSED		GAK		ARL		AGR	
								Joonisnumber		1005_EP_AS-4-01_UB-asend		Lehekülg		6		20		Ver.		Kusupäev		Kommentaar		Projekt		Koost.	

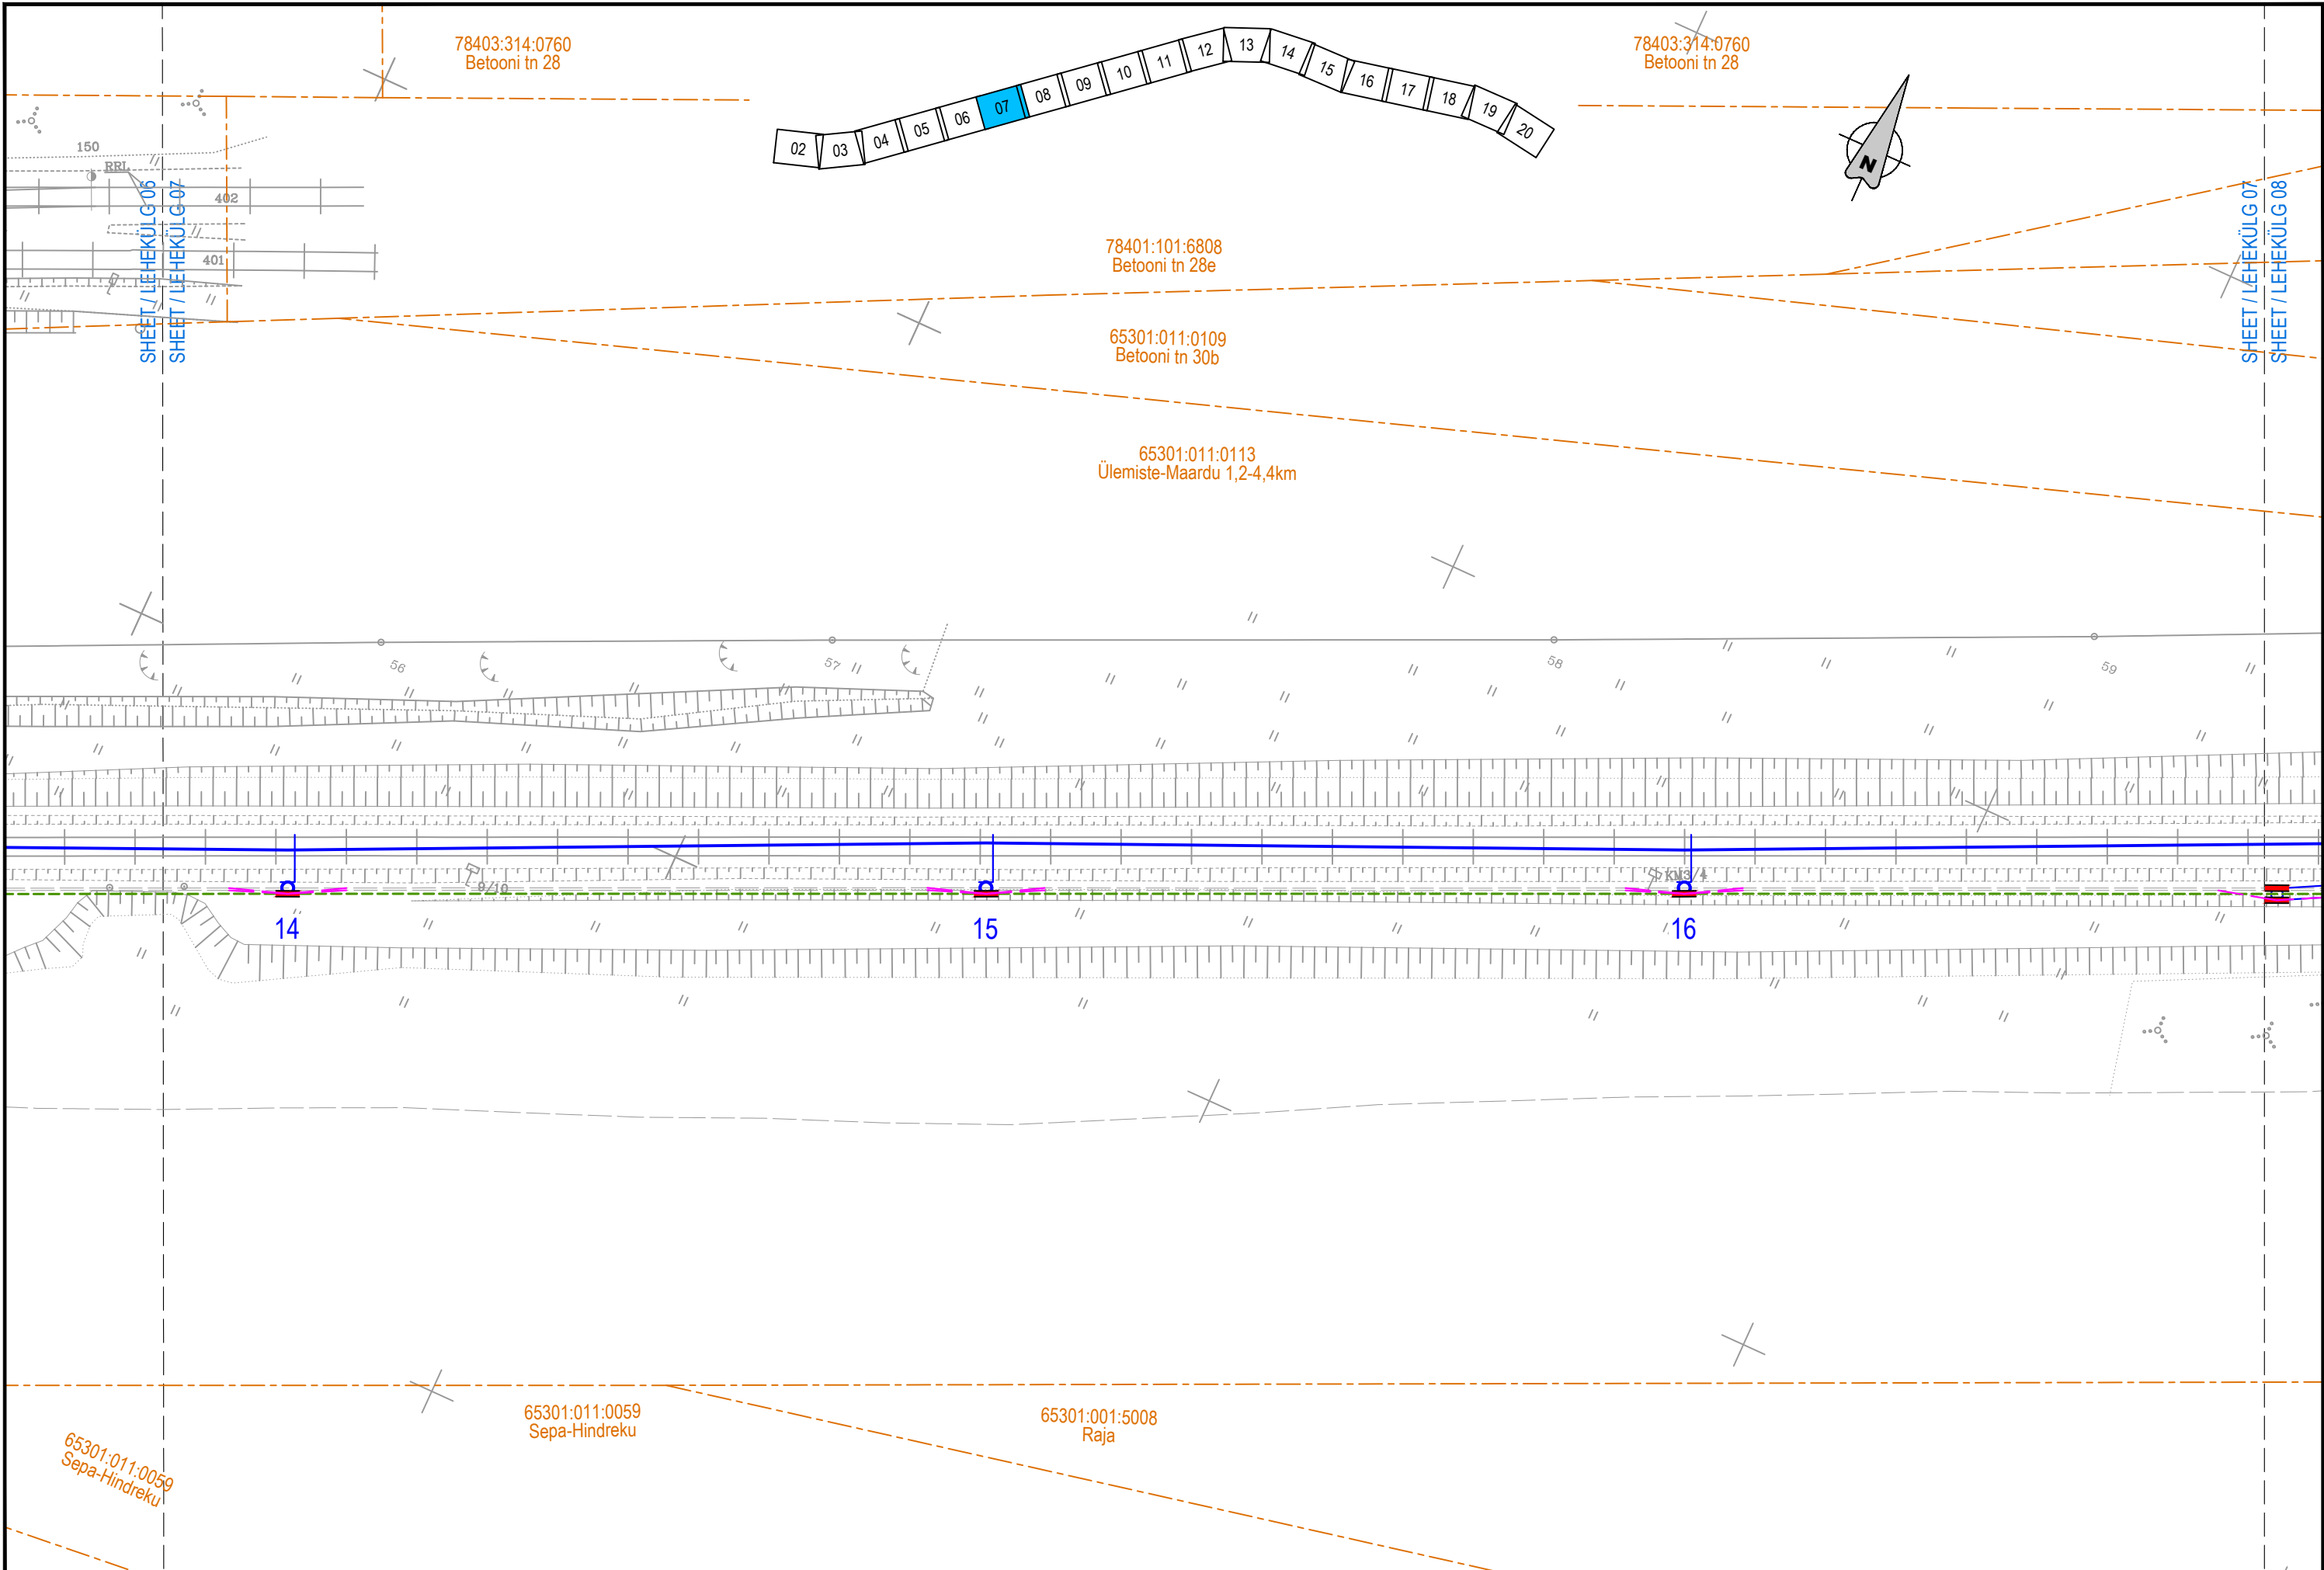


<div>TELLIJA</div> <div> EESTI RAUDTEE</div>	<div>PROJEKTEERIJAJ</div> <div></div>	<div>PROJEKTI NIMI</div> <div>EESTI RAUDTEE INFRASTRUKTUURI ELEKTRIFITSEERIMINE</div>	<div>JOONISE NIMI</div> <div>ÜLEMISTE-MUUGA-AEGVIIDU KONTAKTÕHULIINI ASENDIPLAAN ÜLEMISTE - BLOKKPOST</div>	<div>Möödkava</div> <div>1:500</div>	<div>Projekteeris</div> <div>PVB</div>	<div>Joonised koos</div> <div>VAI</div>	<div>Kontrollis</div> <div>ARL</div>	<div>Koostöölase</div> <div>AGR</div>	06	2025-03-26	MUUDATUSED	GAK	ARL	AGR
				<div>Algne suurus</div> <div>A3</div>	<div>Kuupäev</div> <div>2025-03-26</div>	<div>Kuupäev</div> <div>2025-03-26</div>	<div>Kuupäev</div> <div>2025-03-26</div>	<div>Kuupäev</div> <div>2025-03-26</div>	05	2023-11-03	MUUDATUSED	PVB	ARL	AGR
				<div>Joonisnumber</div> <div>1005_EP_AS-4-01_UB-asend</div>					04	2023-08-11	MUUDATUSED	VAI	ARL	AGR
									03	2023-06-23	MUUDATUSED	GAK	ARL	AGR
									Ver.	Kuupäev	Kommentaar	Projekt	Kont	Koostk.

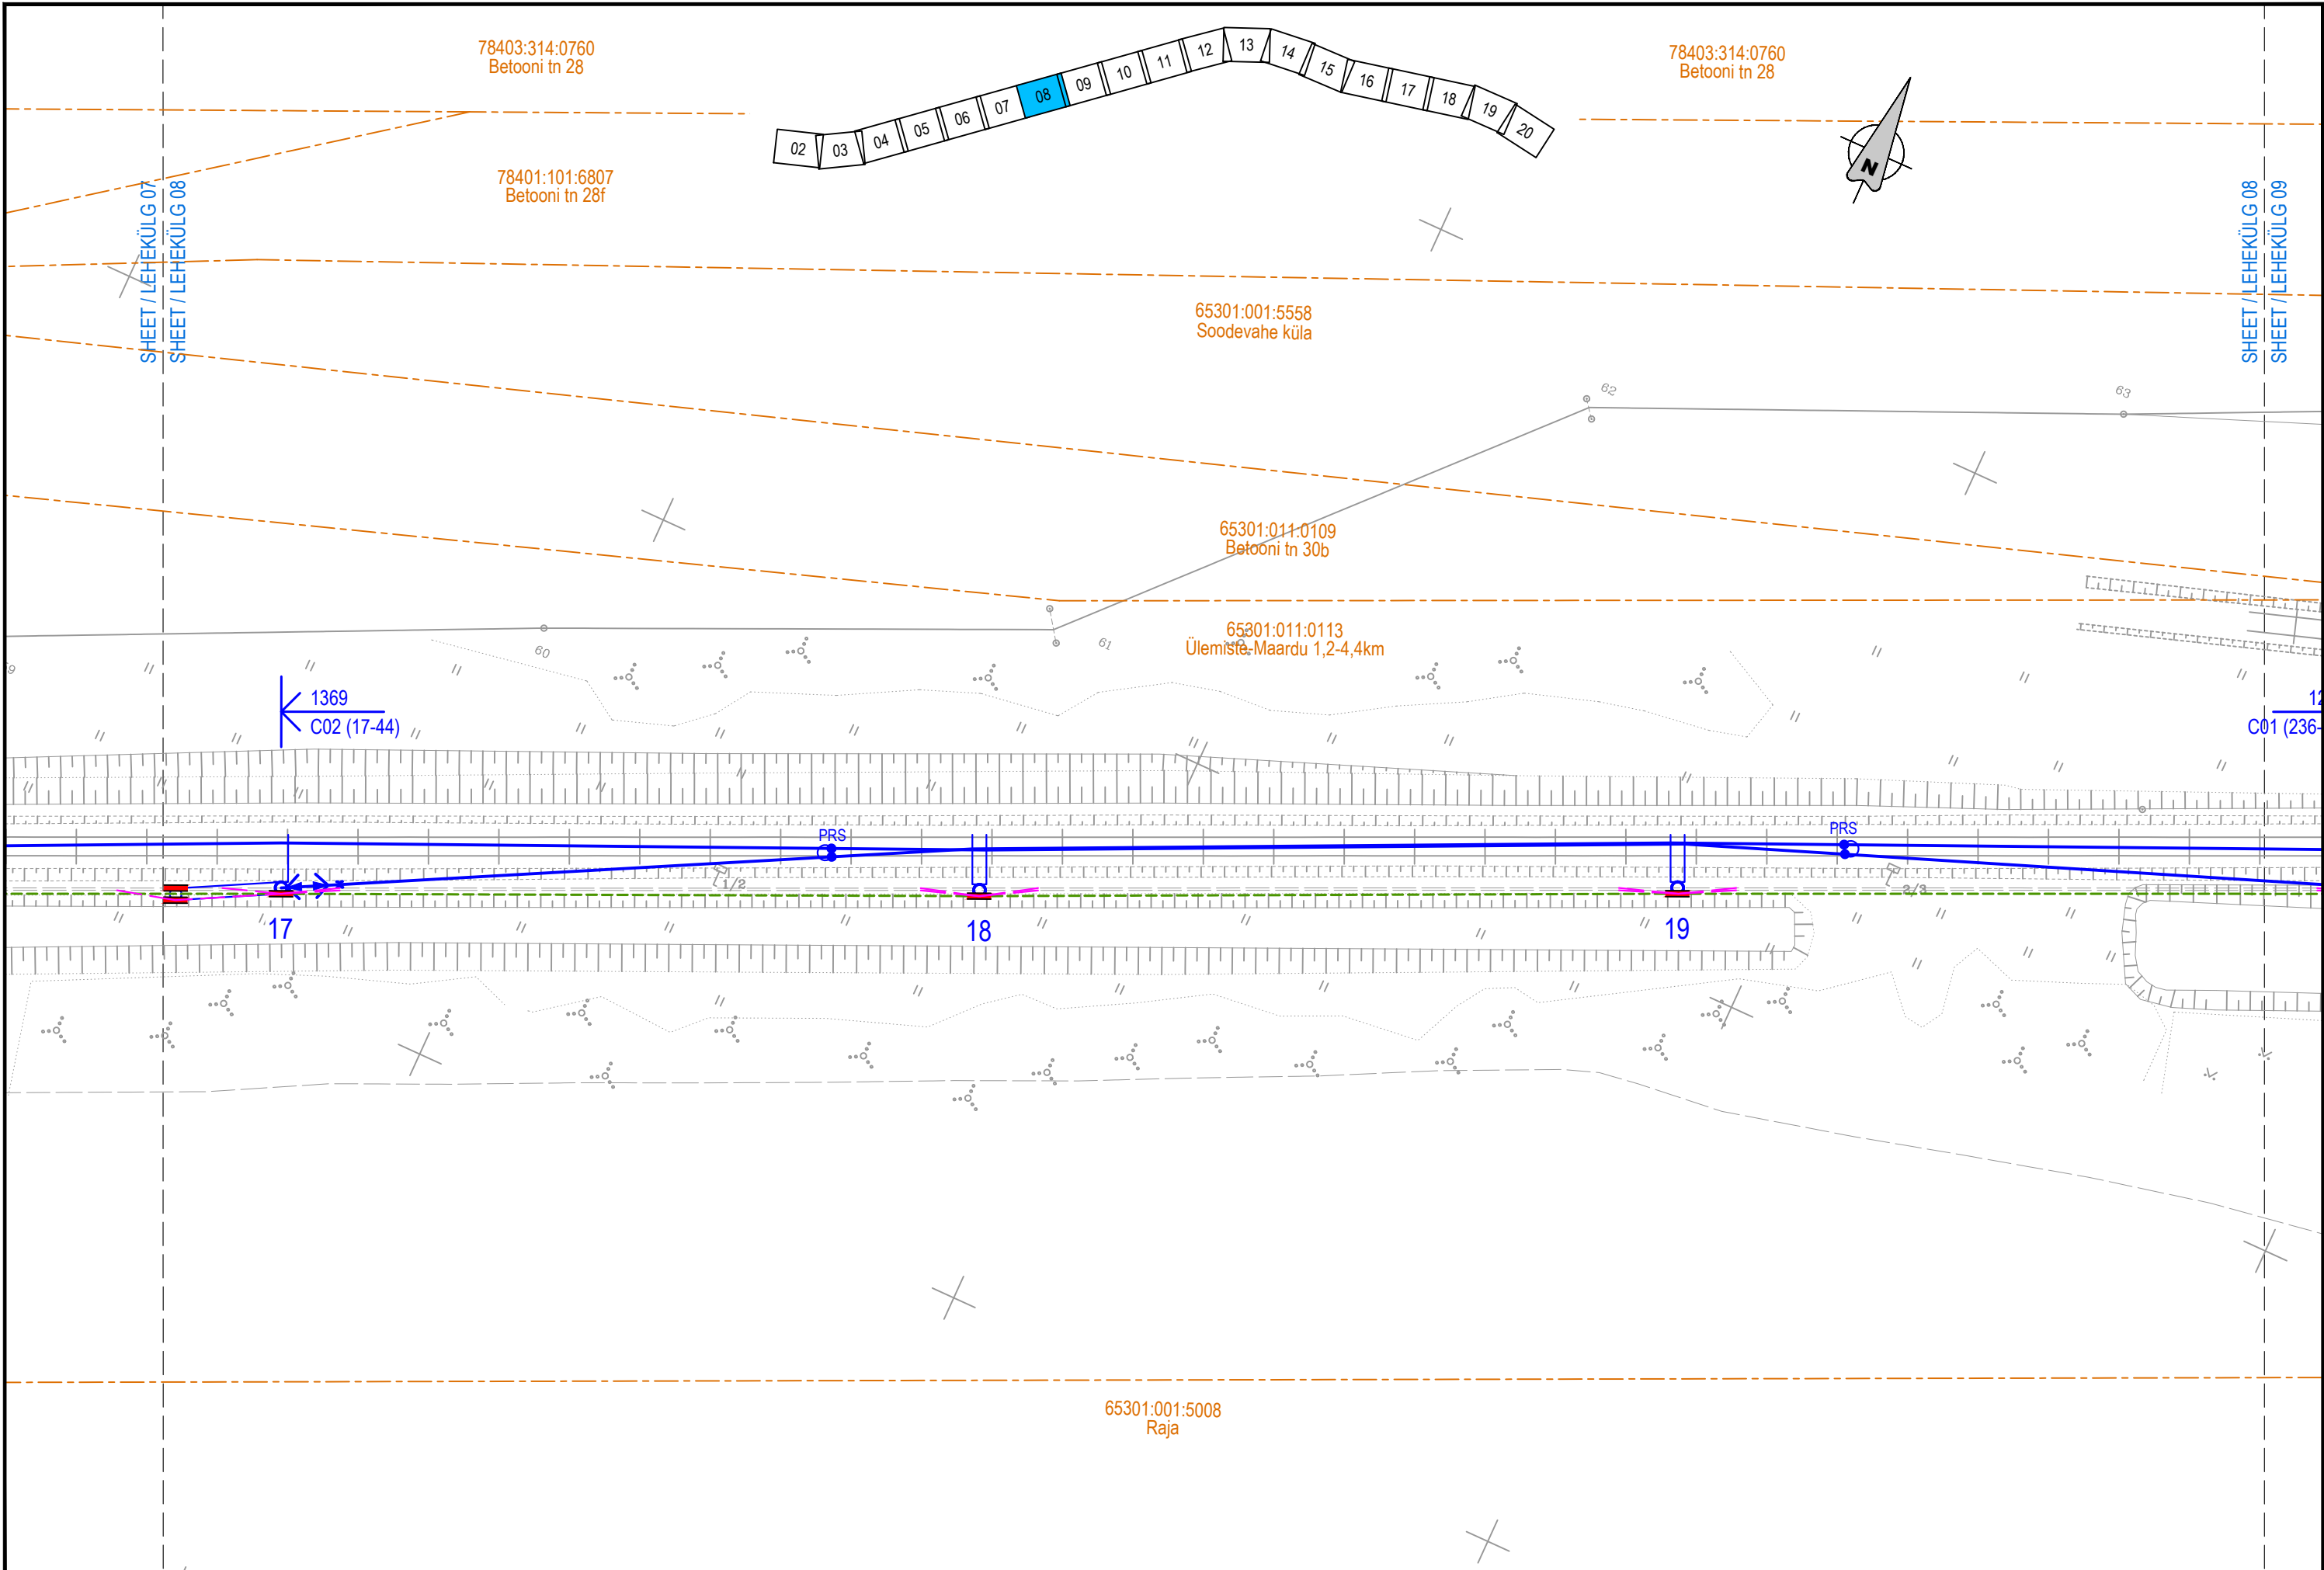


<div>TELLIJA</div> <div> EESTI RAUDTEE</div>	<div>PROJEKTEERIJ</div> <div></div>	<div>PROJEKTI NIMI</div> <div>EESTI RAUDTEE INFRASTRUKTUURI ELEKTRIFITSEERIMINE</div>	<div>JOONISE NIMI</div> <div>ÜLEMISTE-MUUGA-AEGVIIDU KONTAKTÕHULIINI ASENDIPLAAN ÜLEMISTE - BLOKKPOST</div>	<div>Möödkava</div> <div>1:500</div>	<div>Projekteeris</div> <div>PVB</div>	<div>Joonised koos</div> <div>VAI</div>	<div>Kontrollis</div> <div>ARL</div>	<div>Koostöölase</div> <div>AGR</div>	06	2025-03-26	MUUDATUSED	GAK	ARL	AGR	
				<div>Algne suurus</div> <div>A3</div>	<div>Kuupäev</div> <div>2025-03-26</div>	<div>Kuupäev</div> <div>2025-03-26</div>	<div>Kuupäev</div> <div>2025-03-26</div>	<div>Kuupäev</div> <div>2025-03-26</div>	05	2023-11-03	MUUDATUSED	PVB	ARL	AGR	
				<div>Joonisnumber</div> <div>1005_EP_AS-4-01_UB-asend</div>				<div>Lehekülg</div> <div>8</div>	04	2023-08-11	MUUDATUSED	VAI	ARL	AGR	
										03	2023-06-23	MUUDATUSED	GAK	ARL	AGR
										Ver.	Kuupäev	Kommentaar	Projekt	Kontr	Koostk.

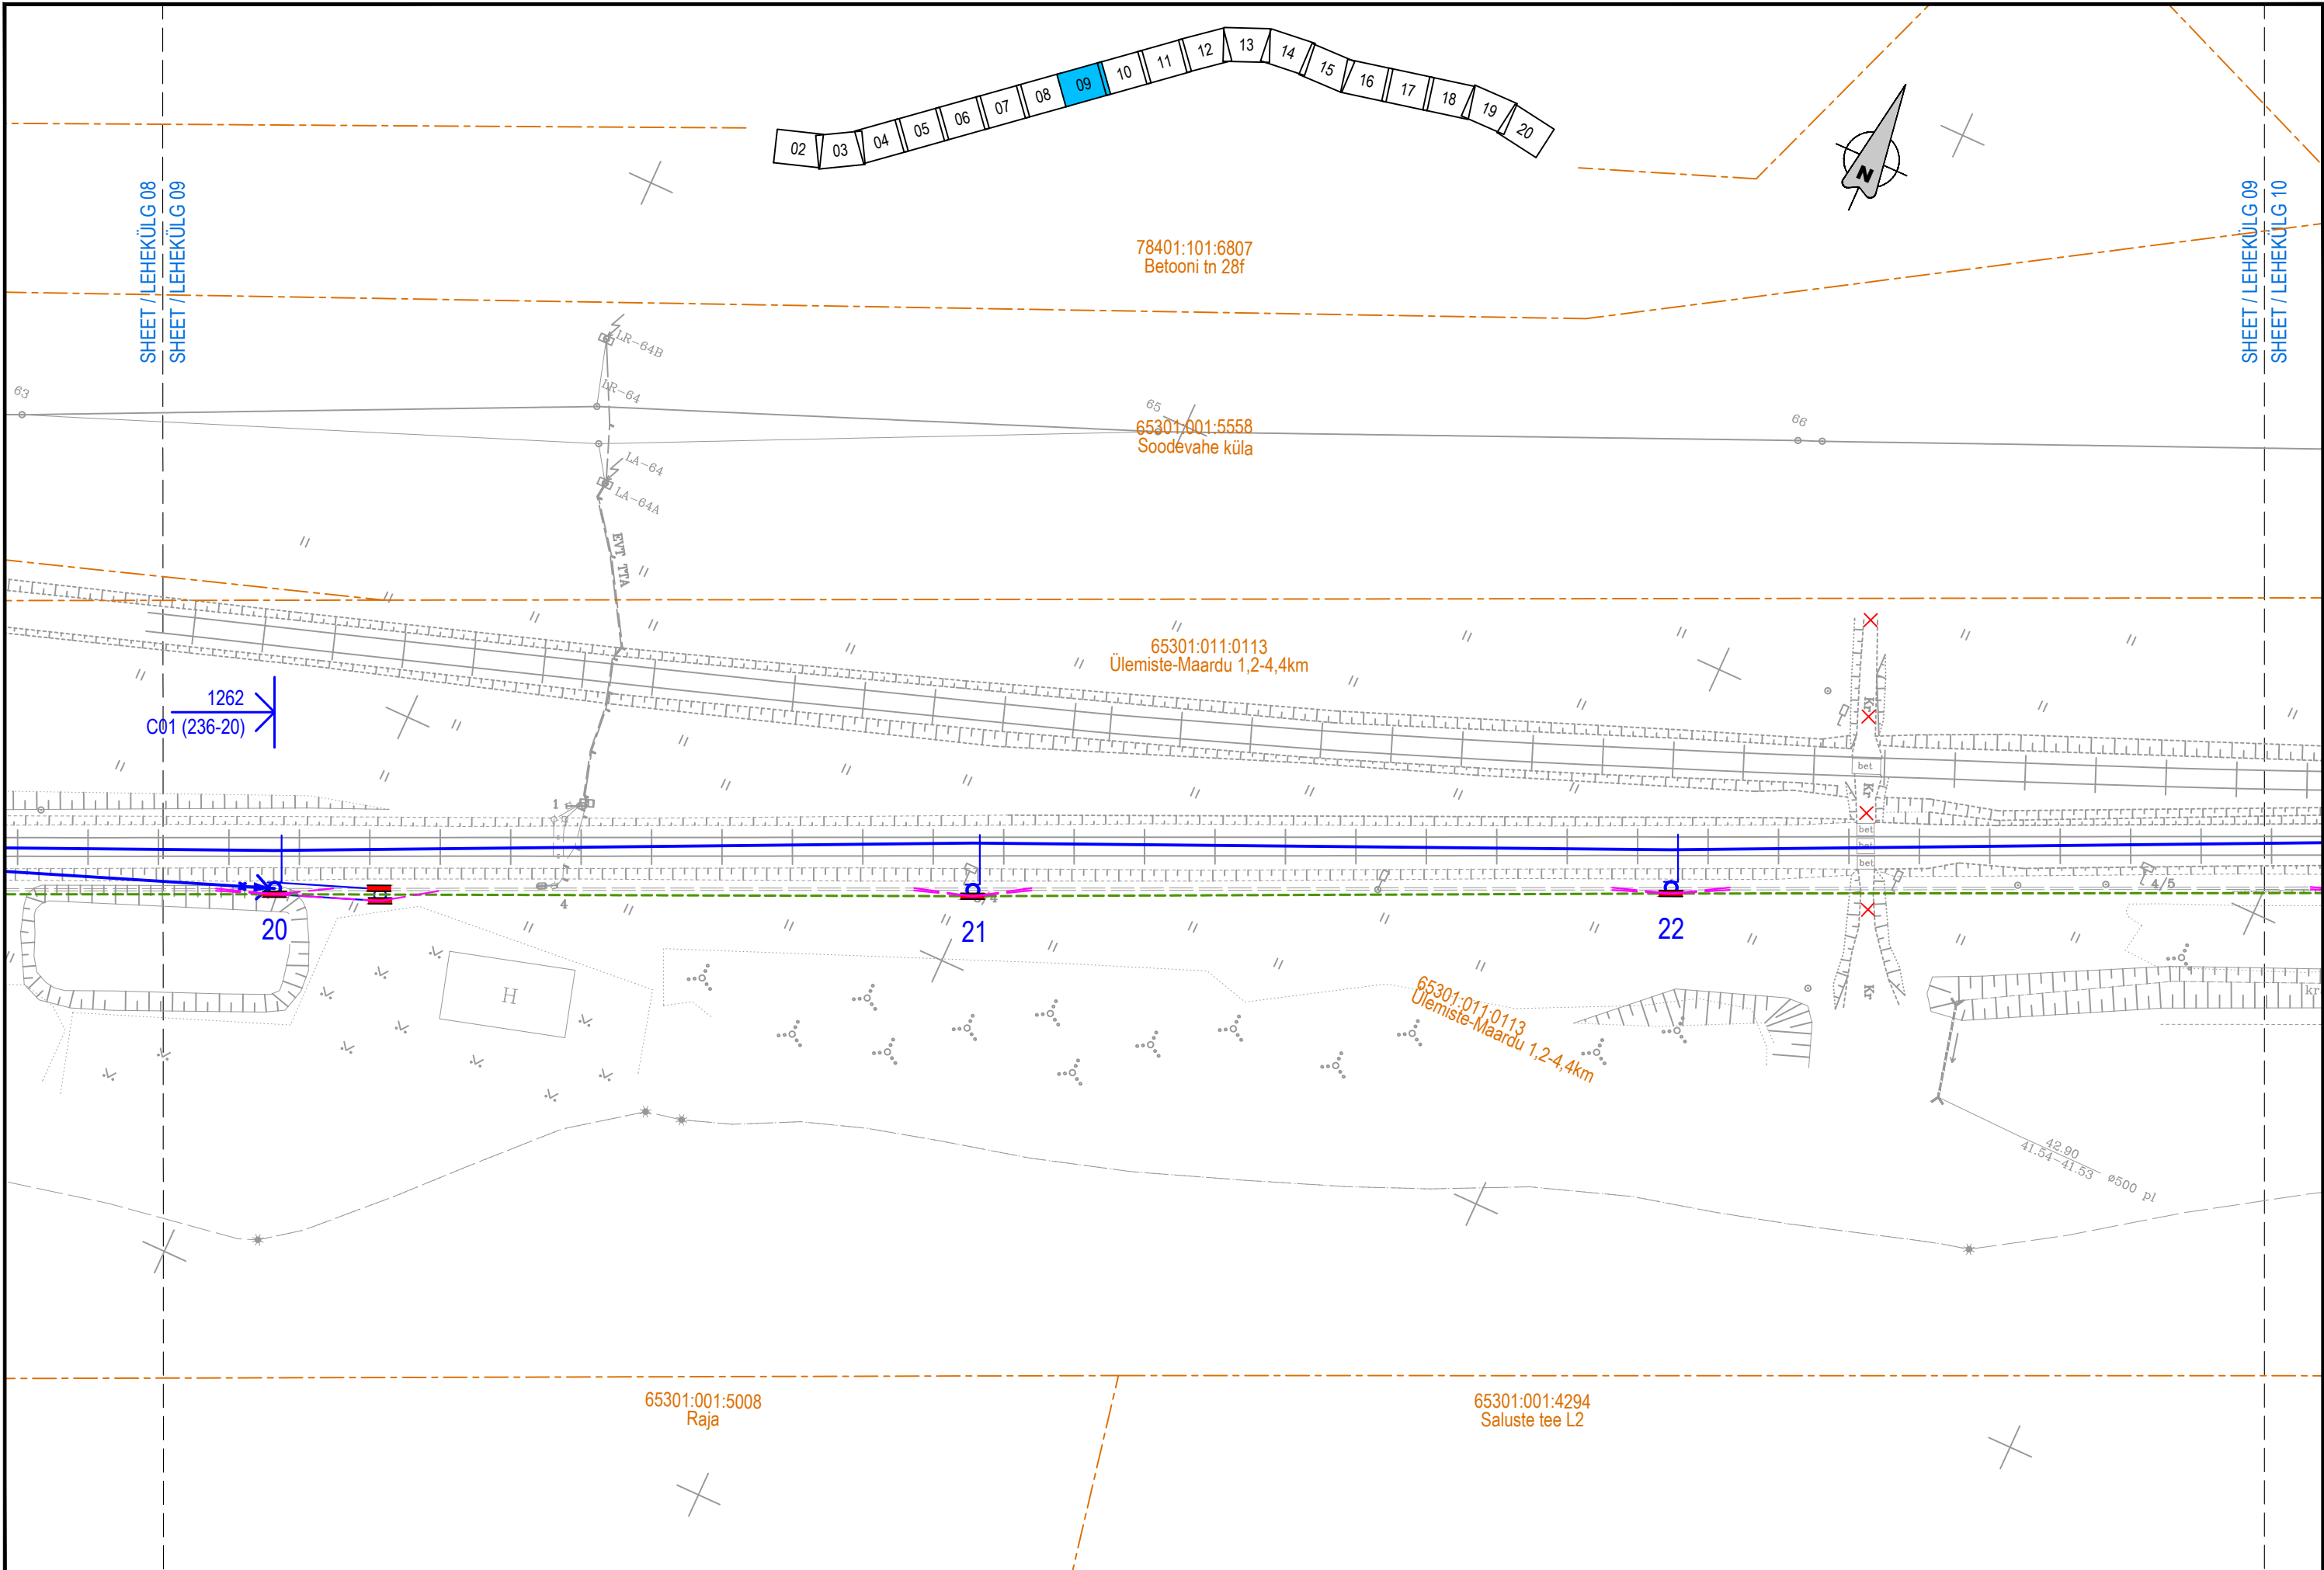


<div>TELLIJA</div> <div> EESTI RAUDTEE</div>	<div>PROJEKTEERIJAJ</div> <div></div>	<div>PROJEKTI NIMI</div> <div>EESTI RAUDTEE INFRASTRUKTUURI ELEKTRIFITSEERIMINE</div>	<div>JOONISE NIMI</div> <div>ÜLEMISTE-MUUGA-AEGVIIDU KONTAKTÕHULIINI ASENDIPLAAN ÜLEMISTE - BLOKKPOST</div>	<div>Möödkava</div> <div>1:500</div>	<div>Projekteeris</div> <div>PVB</div>	<div>Joonised koos</div> <div>VAI</div>	<div>Kontrollis</div> <div>ARL</div>	<div>Koostöölase</div> <div>AGR</div>	06	2025-03-26	MUUDATUSED	GAK	ARL	AGR	
				<div>Algne suurus</div> <div>A3</div>	<div>Kuupäev</div> <div>2025-03-26</div>	<div>Kuupäev</div> <div>2025-03-26</div>	<div>Kuupäev</div> <div>2025-03-26</div>	<div>Kuupäev</div> <div>2025-03-26</div>	05	2023-11-03	MUUDATUSED	PVB	ARL	AGR	
				<div>Joonisnumber</div> <div>1005_EP_AS-4-01_UB-asend</div>				<div>Lehekülg</div> <div>9</div>	04	2023-08-11	MUUDATUSED	VAI	ARL	AGR	
										03	2023-06-23	MUUDATUSED	GAK	ARL	AGR
										Ver.	Kuupäev	Kommentaar	Projekt	Kont	Koostk.

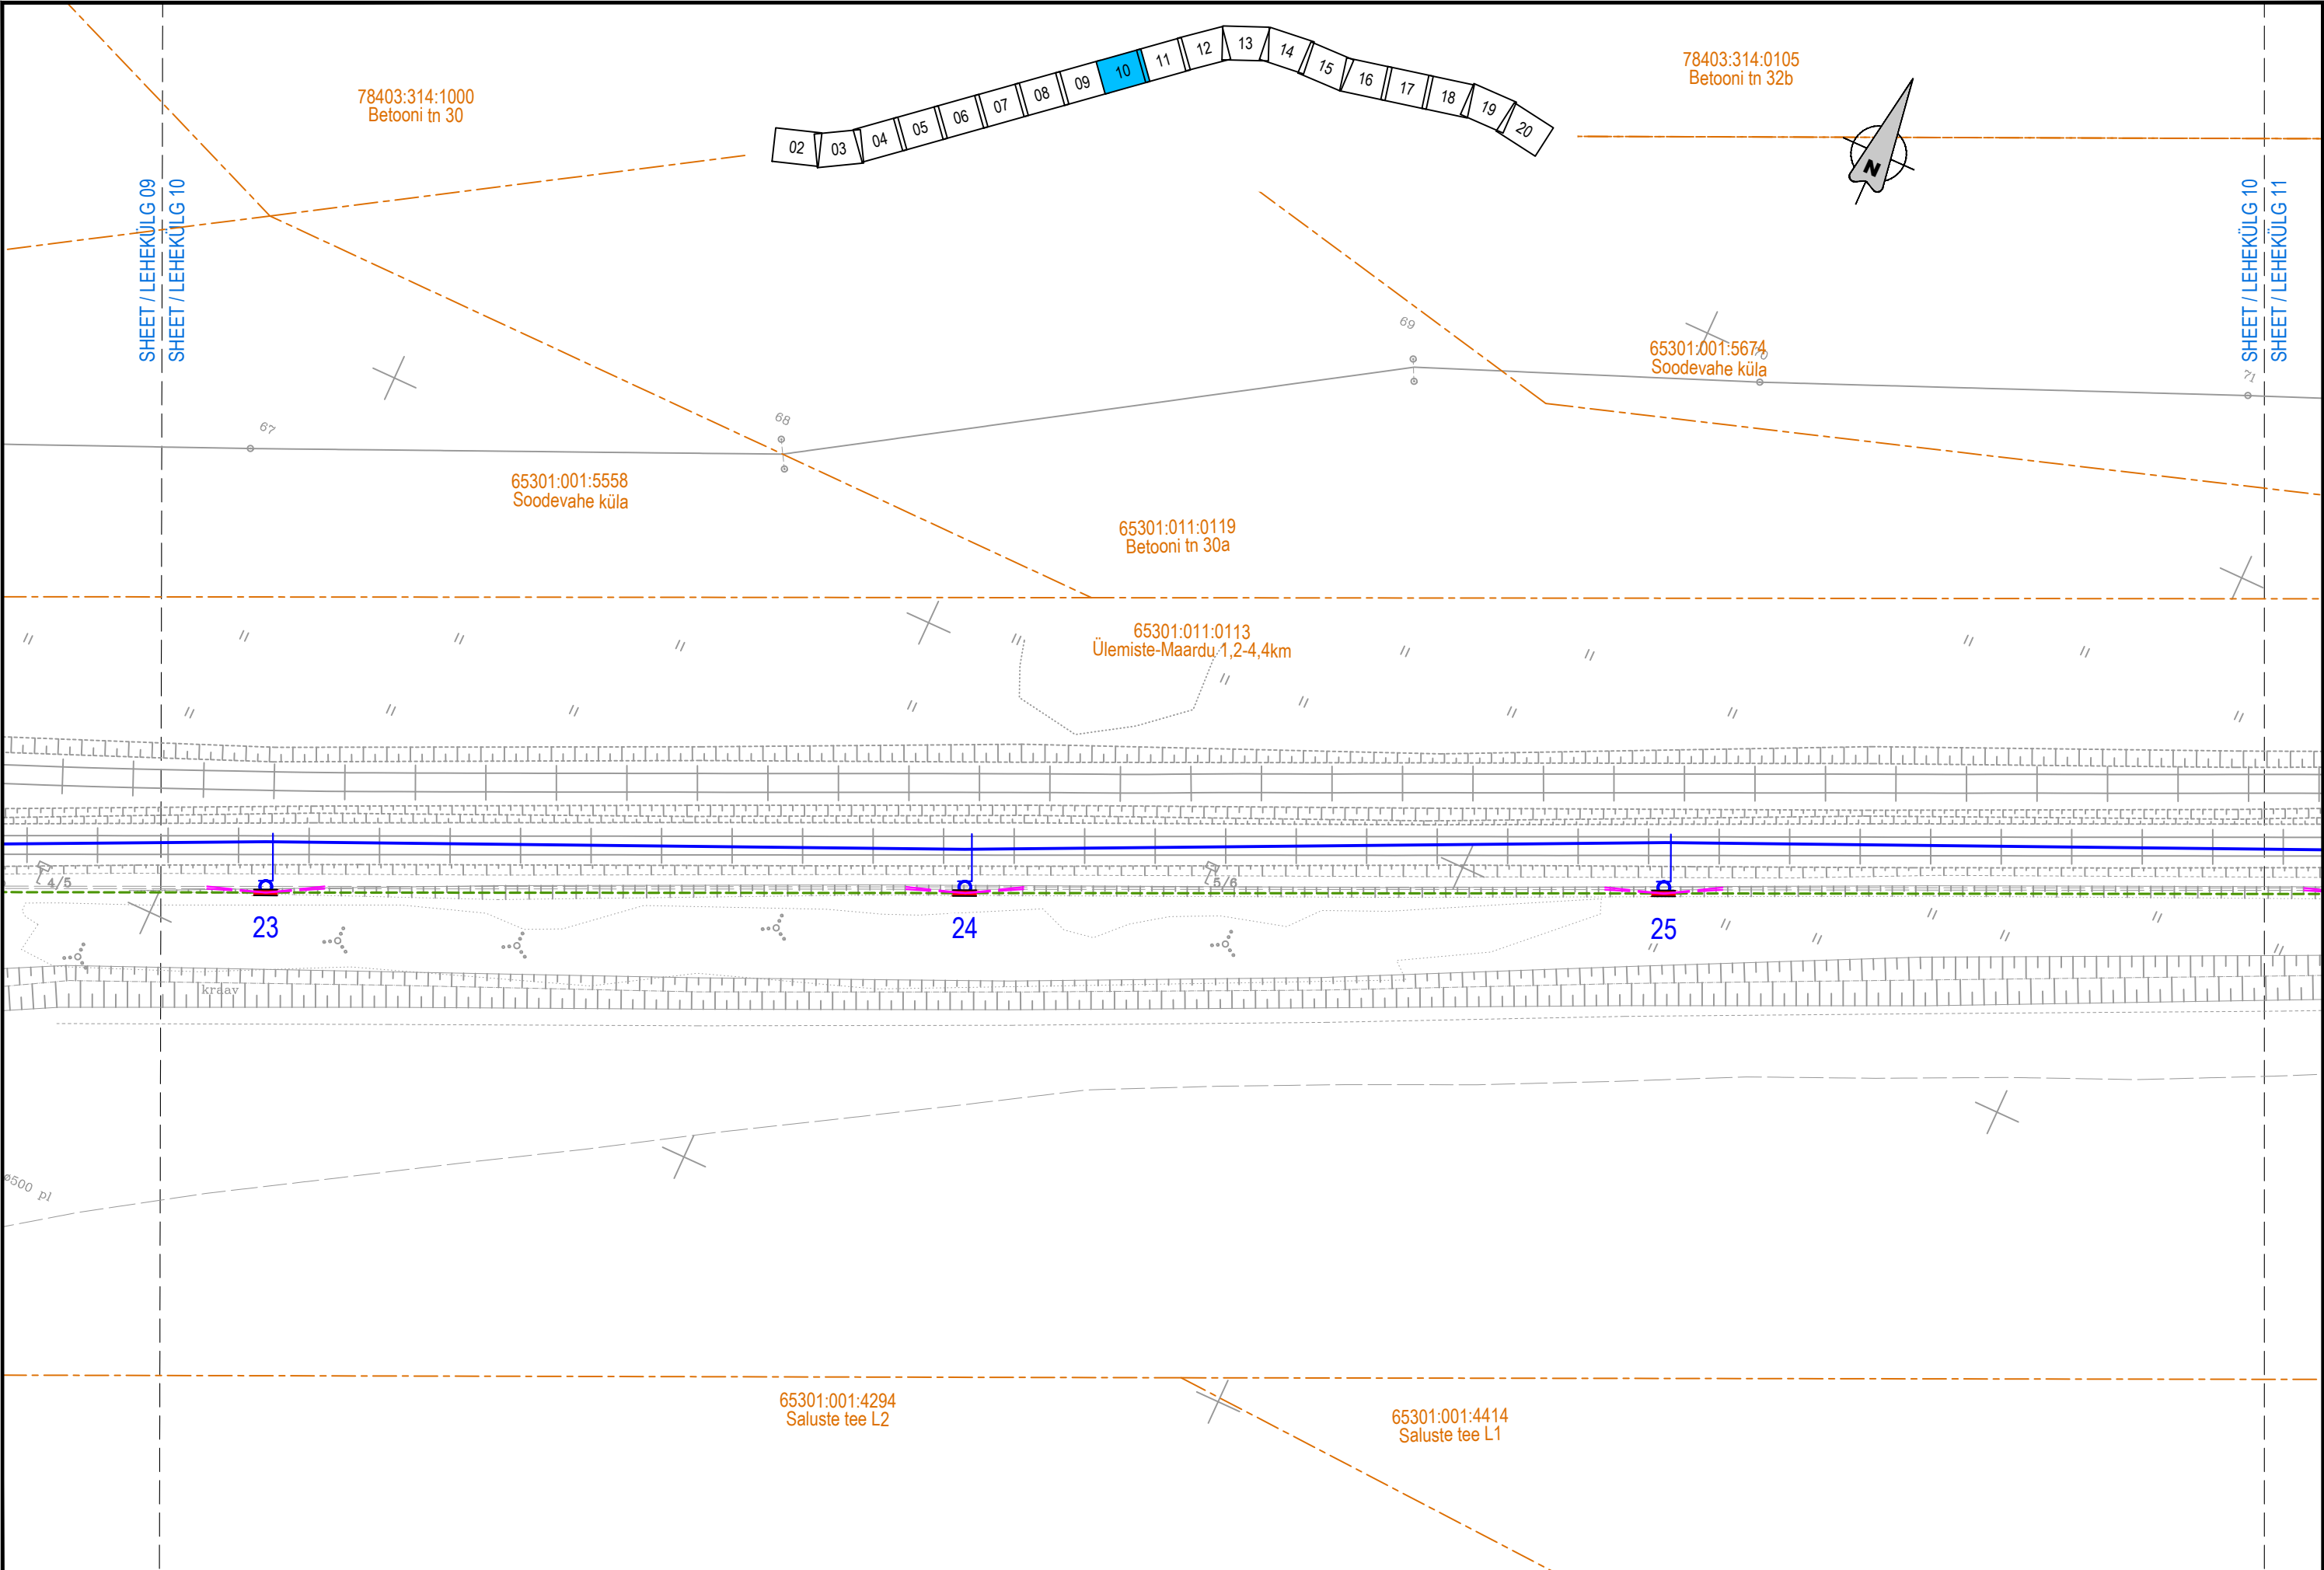


TELLIJA			PROJEKTEERIJAJ		PROJEKTI NIMI			JOONISE NIMI			Möödkava			Projekteeris			Joonised koos			Kontrollis			Koostöölase			06			2025-03-26			MUUDATUSED			GAK			ARL			AGR		
<div></div> <div>EESTI RAUDTEE</div>			<div></div>		EESTI RAUDTEE INFRASTRUKTUURI ELEKTRIFITSEERIMINE			ÜLEMISTE-MUUGA-AEGVIIDU KONTAKTÕHULIINI ASENDIPLAAN ÜLEMISTE - BLOKKPOST			1:500			PVB			VAI			ARL			AGR			05			2023-11-03			MUUDATUSED			PVB			ARL			AGR		
											Algne suurus			Kuupäev			Kuupäev			Kuupäev			Kuupäev			04			2023-08-11			MUUDATUSED			VAI			ARL			AGR		
											A3			2025-03-26			2025-03-26			2025-03-26			2025-03-26			03			2023-06-23			MUUDATUSED			GAK			ARL			AGR		
											Joonisnumber			1005_EP_AS-4-01_UB-asend			Lehekülg			10			20			Ver.			Kuupäev			Kommentaar			Projekt			Kont			Koost		

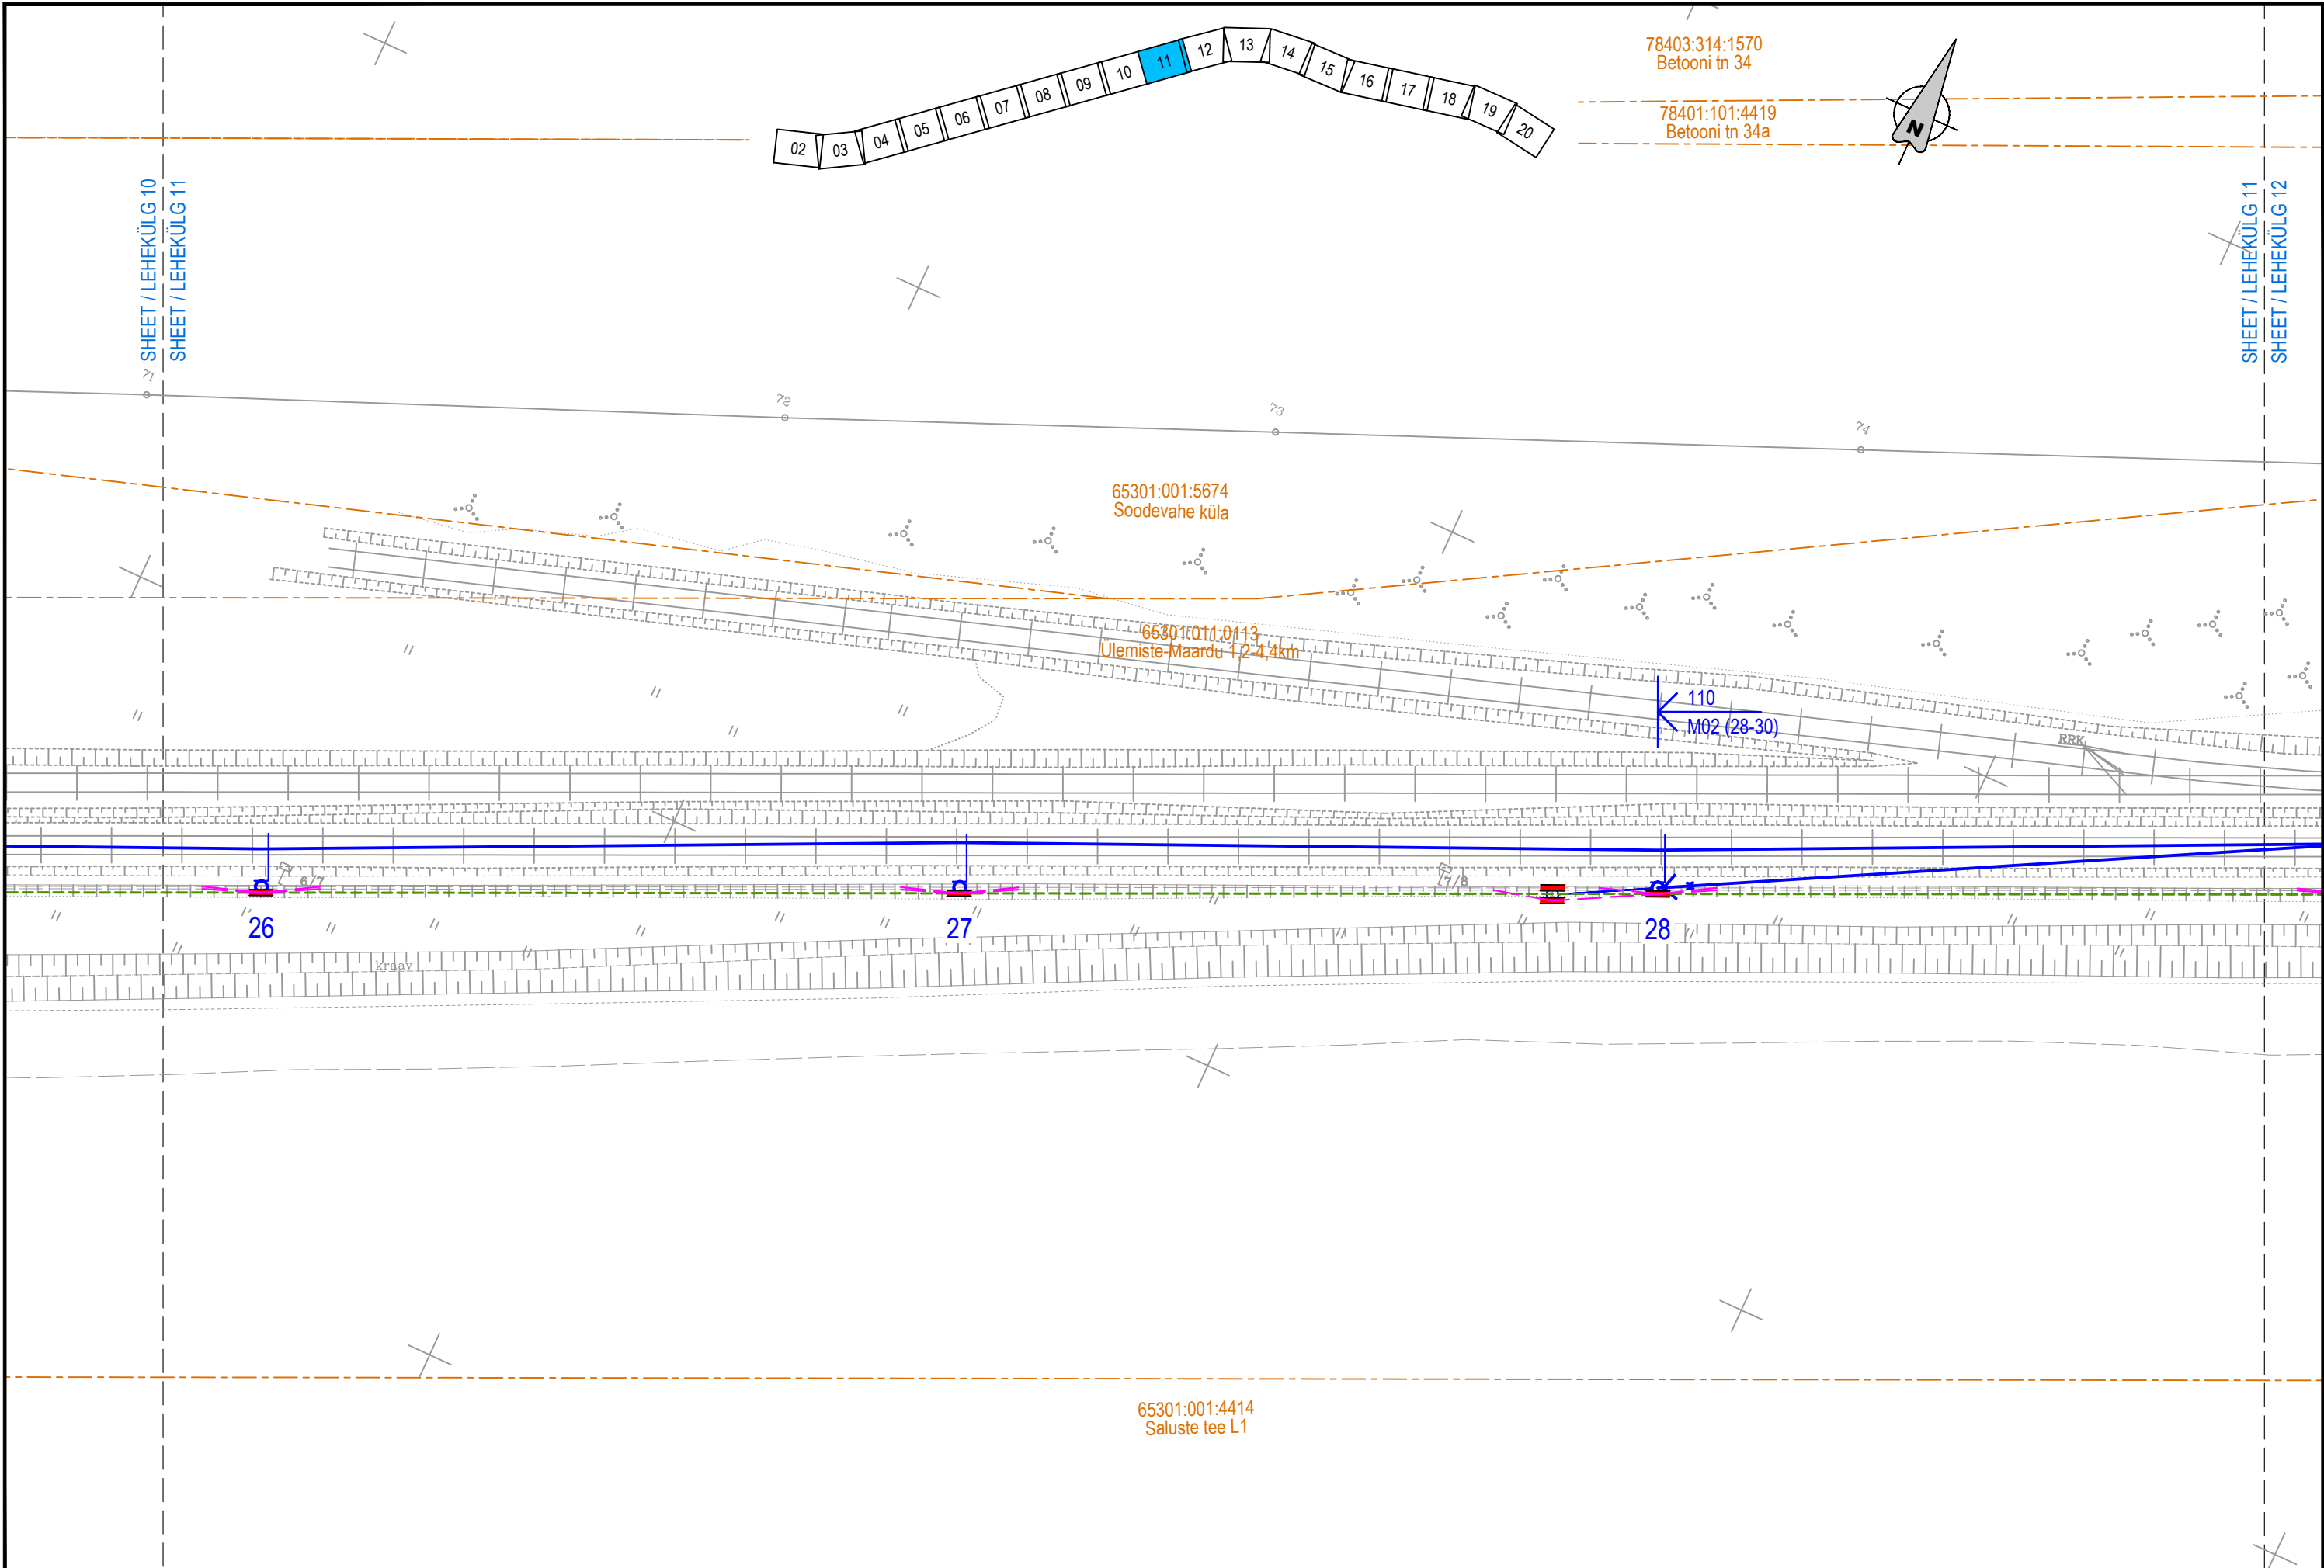


TELLIJA		PROJEKTEERIJAJ		PROJEKTI NIMI		JOONISE NIMI		Möödkava		Projekteeris		Joonised koos		Kontrollis		Koostöölase		06		2025-03-26		MUUDATUSED		GAK		ARL		AGR					
<div> EESTI RAUDTEE</div>		<div></div>		EESTI RAUDTEE INFRASTRUKTUURI ELEKTRIFITSEERIMINE		ÜLEMISTE-MUUGA-AEGVIIDU KONTAKTÕHULIINI ASENDIPLAAN ÜLEMISTE - BLOKKPOST		1:500		PVB		VAI		ARL		AGR		05		2023-11-03		MUUDATUSED		PVB		ARL		AGR					
								Algne suurus		Kuupäev		2025-03-26		Kuupäev		2025-03-26		Kuupäev		2025-03-26		04		2023-08-11		MUUDATUSED		VAI		ARL		AGR	
								A3		2025-03-26		2025-03-26		2025-03-26		2025-03-26		2025-03-26		03		2023-06-23		MUUDATUSED		GAK		ARL		AGR			
								Joonisnumber		1005_EP_AS-4-01_UB-asend		11		20		Ver.		Kuupäev		Kommentaar		Projekt		Kont		Koost.							

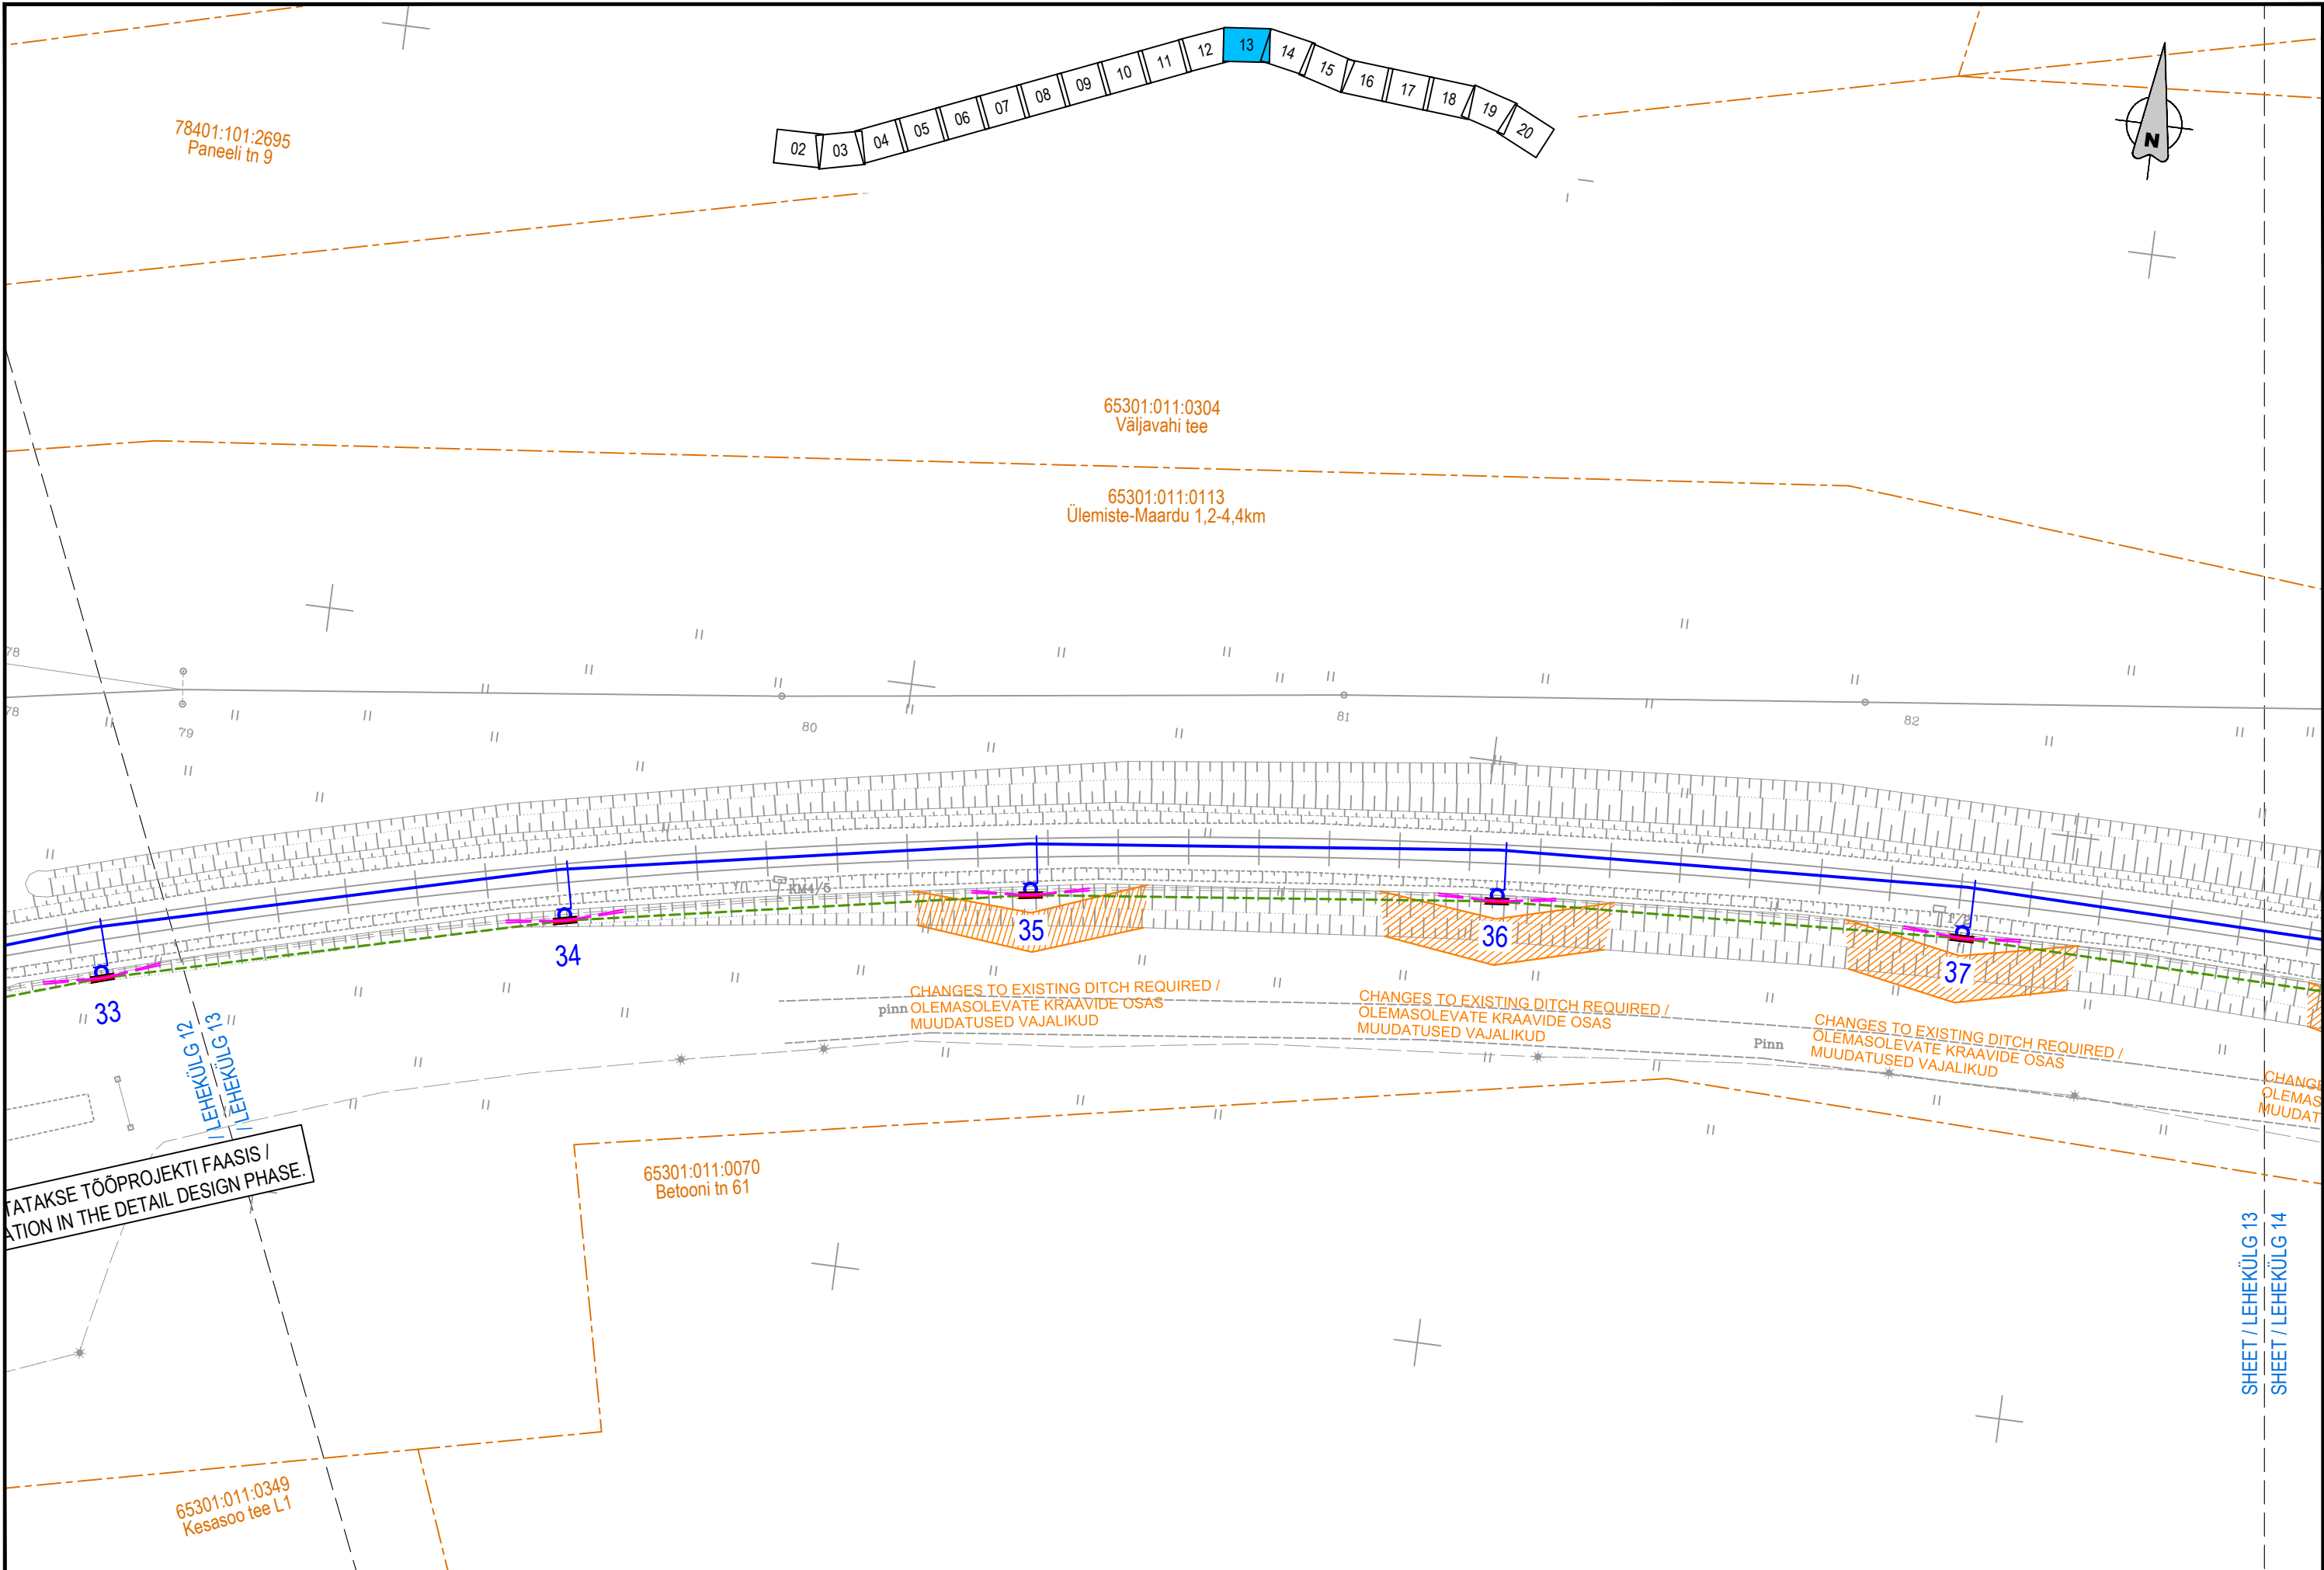


<div>TELLIJA</div> <div> EESTI RAUDTEE</div>	<div>PROJEKTEERIJAL</div> <div></div>	<div>PROJEKTI NIMI</div> <div>EESTI RAUDTEE INFRASTRUKTUURI ELEKTRIFITSEERIMINE</div>	<div>JOONISE NIMI</div> <div>ÜLEMISTE-MUUGA-AEGVIIDU KONTAKTÕHULIINI ASENDIPLAAN ÜLEMISTE - BLOKKPOST</div>	<div>Möödkava</div> <div>1:500</div>	<div>Projekteeris</div> <div>PVB</div>	<div>Joonised koos</div> <div>VAI</div>	<div>Kontrollis</div> <div>ARL</div>	<div>Koostöölase</div> <div>AGR</div>	06	2025-03-26	MUUDATUSED	GAK	ARL	AGR
				<div>Algne suurus</div> <div>A3</div>	<div>Kuupäev</div> <div>2025-03-26</div>	<div>Kuupäev</div> <div>2025-03-26</div>	<div>Kuupäev</div> <div>2025-03-26</div>	<div>Kuupäev</div> <div>2025-03-26</div>	05	2023-11-03	MUUDATUSED	PVB	ARL	AGR
				1005_EP_AS-4-01_UB-asend					04	2023-08-11	MUUDATUSED	VAI	ARL	AGR
									03	2023-06-23	MUUDATUSED	GAK	ARL	AGR
									13	20	Ver.	Kuupäev	Kommentaar	Projekt

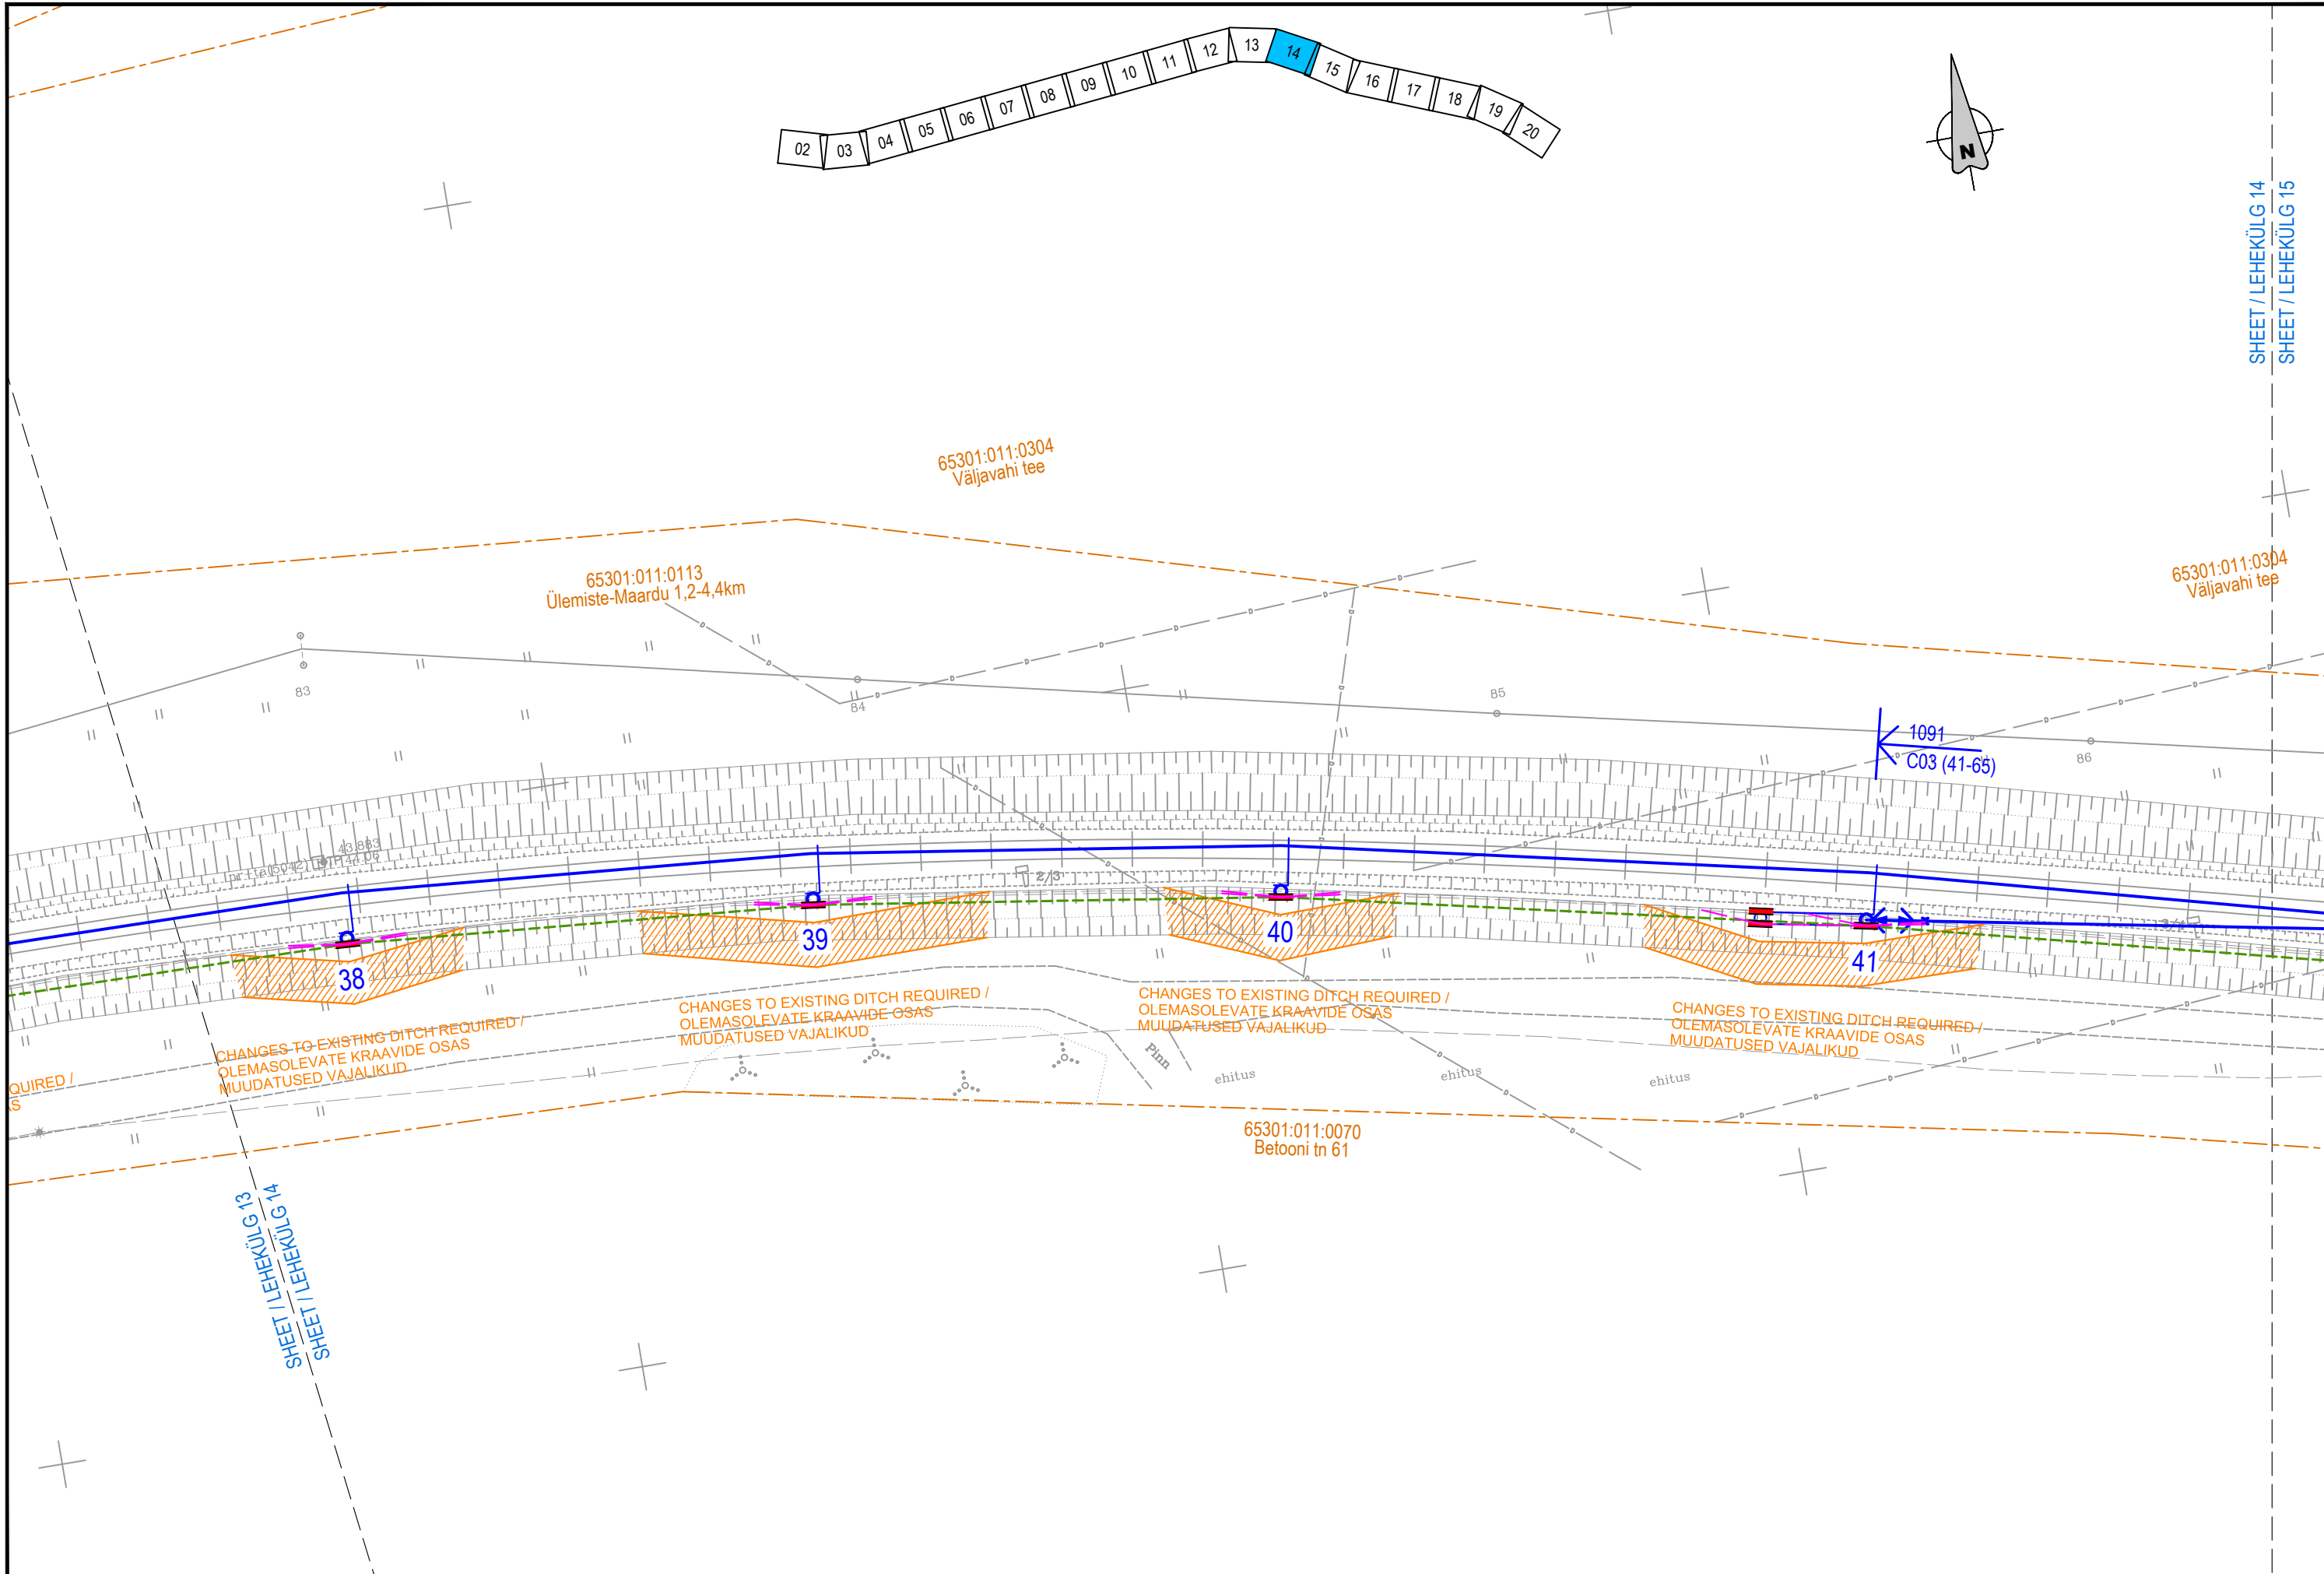


<div>TELLIJA</div> <div> EESTI RAUDTEE</div>	<div>PROJEKTEERIJAL</div> <div></div>	<div>PROJEKTI NIMI</div> <div>EESTI RAUDTEE INFRASTRUKTUURI ELEKTRIFITSEERIMINE</div>	<div>JOONISE NIMI</div> <div>ÜLEMISTE-MUUGA-AEGVIIDU KONTAKTÕHULIINI ASENDIPLAAN ÜLEMISTE - BLOKKPOST</div>	<div>Möödkava</div> <div>1:500</div>	<div>Projekteeris</div> <div>PVB</div>	<div>Joonised koos</div> <div>VAI</div>	<div>Kontrollis</div> <div>ARL</div>	<div>Koostöölase</div> <div>AGR</div>	06	2025-03-26	MUUDATUSED	GAK	ARL	AGR
				<div>Algne suurus</div> <div>A3</div>	<div>Kuupäev</div> <div>2025-03-26</div>	<div>Kuupäev</div> <div>2025-03-26</div>	<div>Kuupäev</div> <div>2025-03-26</div>	<div>Kuupäev</div> <div>2025-03-26</div>	05	2023-11-03	MUUDATUSED	PVB	ARL	AGR
				<div>Joonisnumber</div> <div>1005_EP_AS-4-01_UB-asend</div>					04	2023-08-11	MUUDATUSED	VAI	ARL	AGR
									03	2023-06-23	MUUDATUSED	GAK	ARL	AGR
									14	20	Ver.	Kuupäev	Kommentaar	Projekt

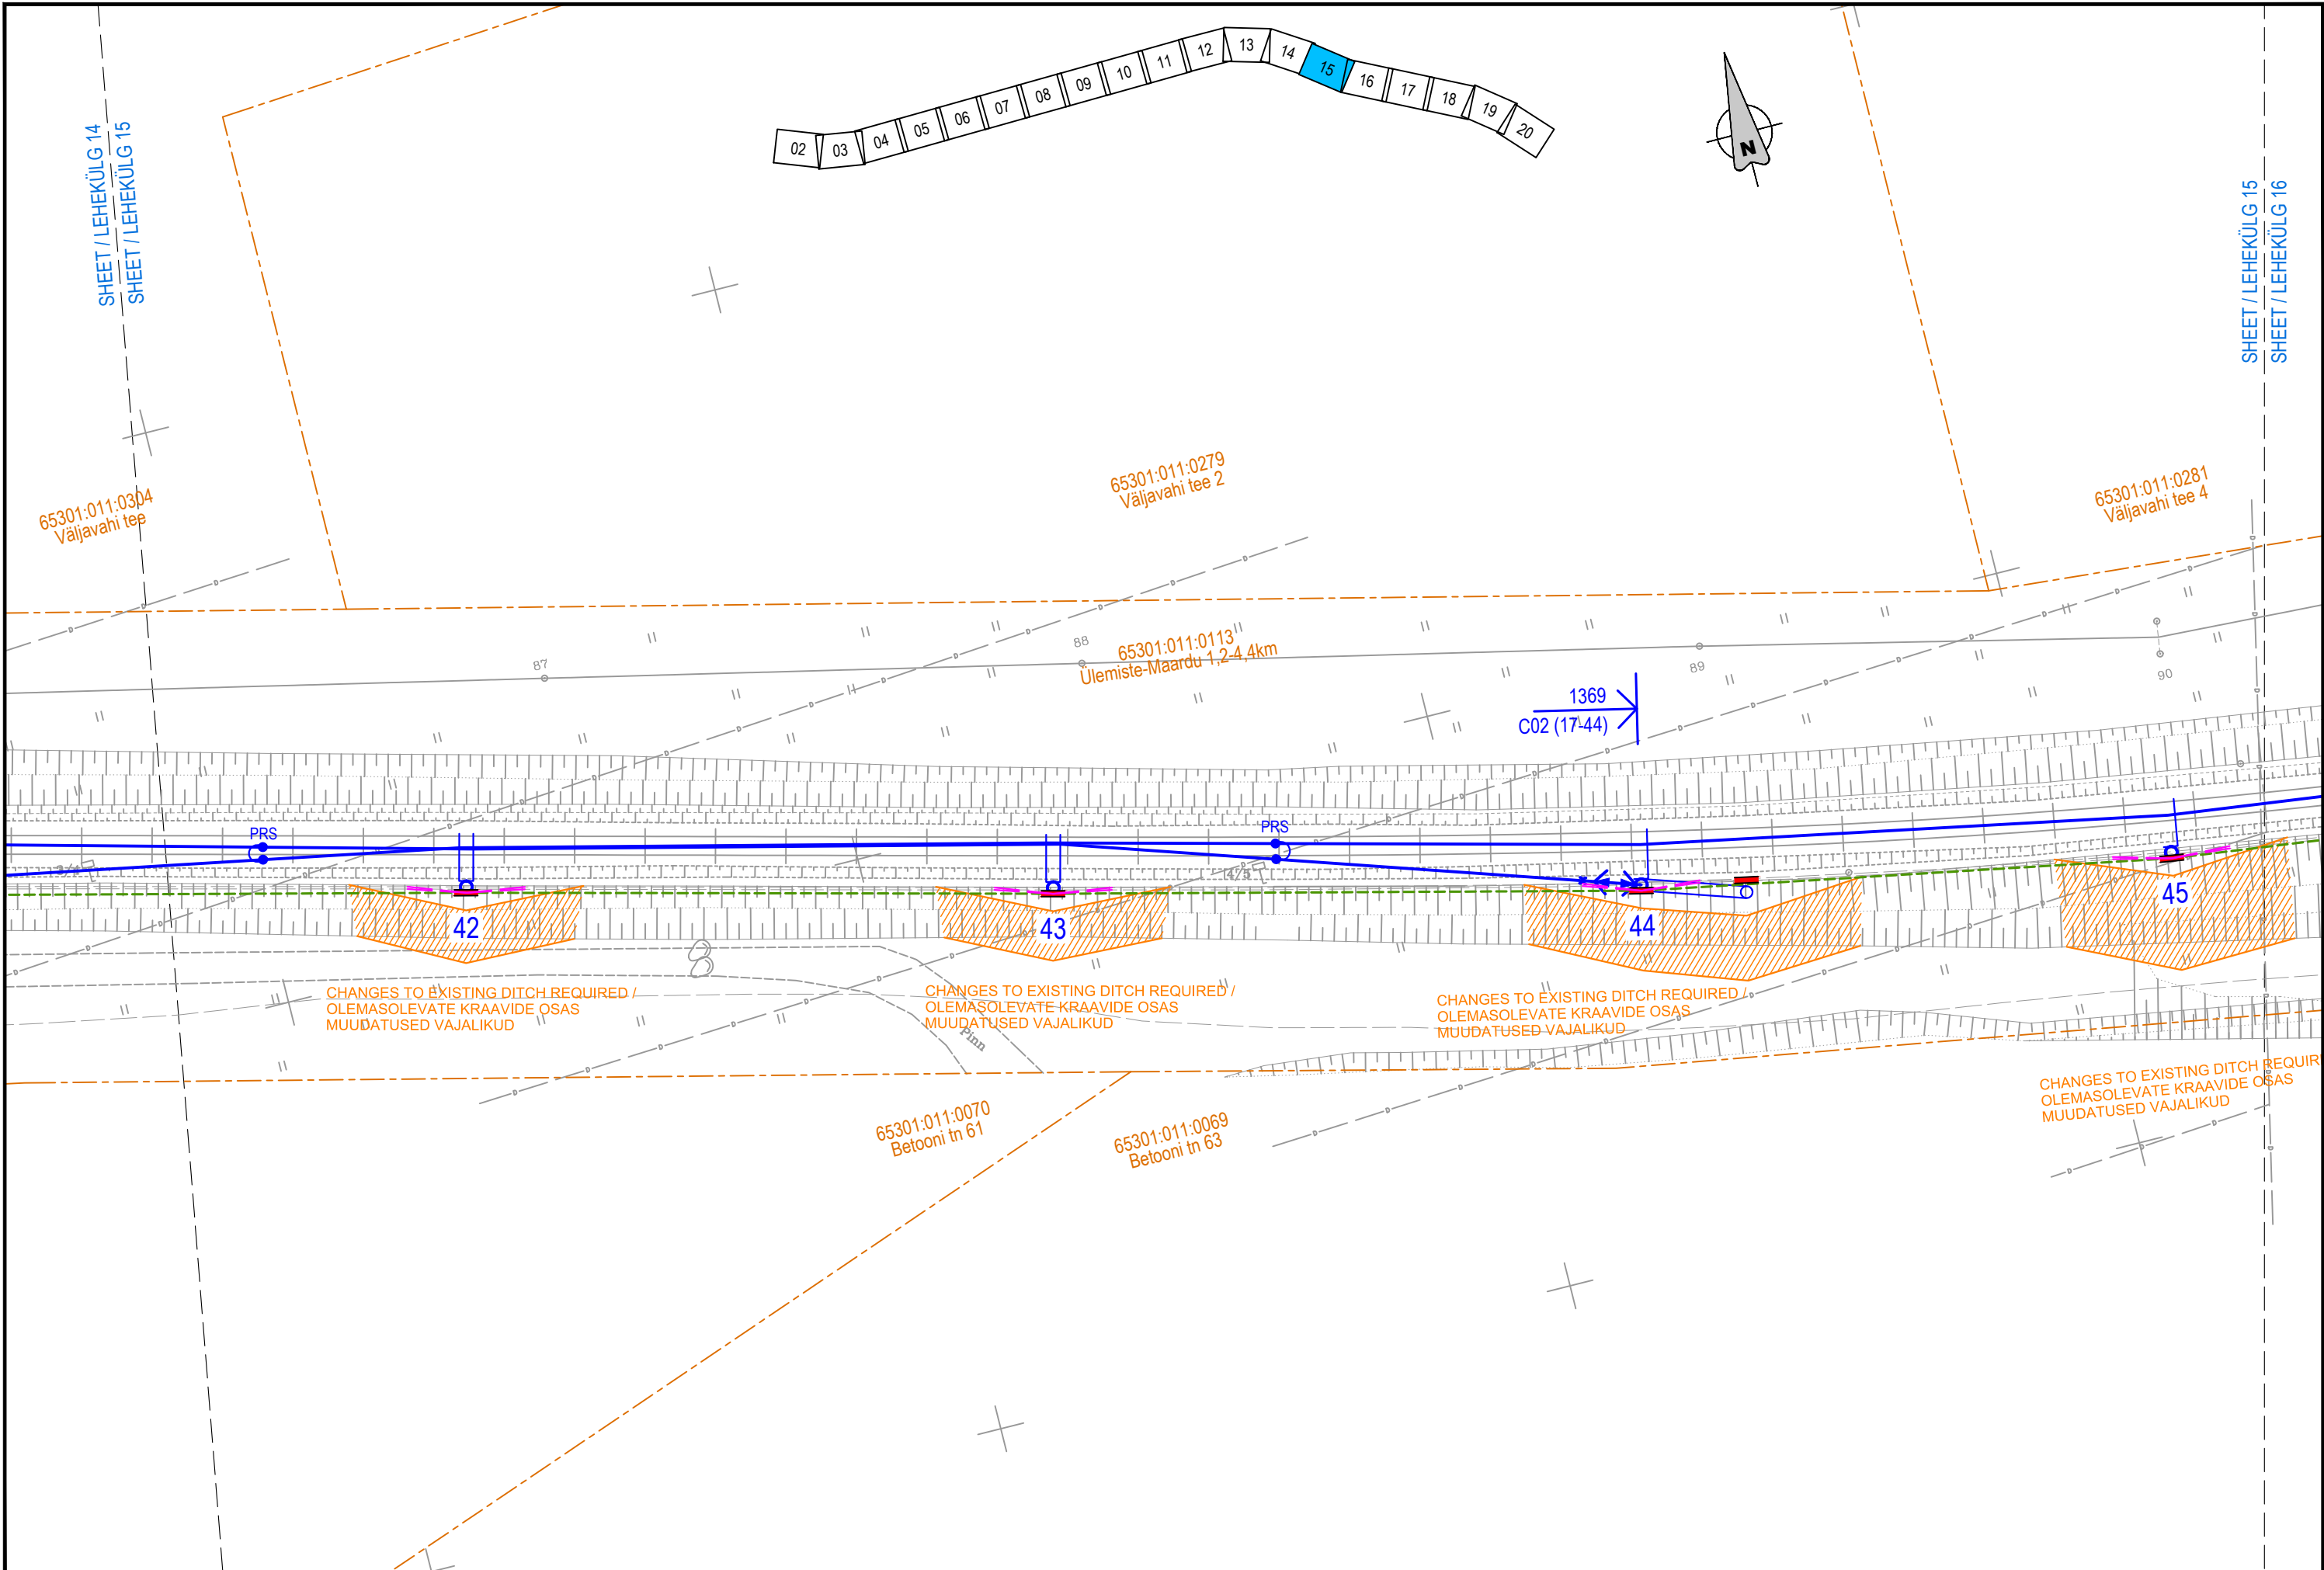


<div>TELLIJA</div> <div> EESTI RAUDTEE</div>	<div>PROJEKTEERIJAJ</div> <div></div>	<div>PROJEKTI NIMI</div> <div>EESTI RAUDTEE INFRASTRUKTUURI ELEKTRIFITSEERIMINE</div>	<div>JOONISE NIMI</div> <div>ÜLEMISTE-MUUGA-AEGVIIDU KONTAKTÕHULIINI ASENDIPLAAN ÜLEMISTE - BLOKKPOST</div>	<div>Möödkava</div> <div>1:500</div>	<div>Projekteeris</div> <div>PVB</div>	<div>Joonised koos</div> <div>VAI</div>	<div>Kontrollis</div> <div>ARL</div>	<div>Koostöölase</div> <div>AGR</div>	06	2025-03-26	MUUDATUSED	GAK	ARL	AGR	
				<div>Algne suurus</div> <div>A3</div>	<div>Kuupäev</div> <div>2025-03-26</div>	<div>Kuupäev</div> <div>2025-03-26</div>	<div>Kuupäev</div> <div>2025-03-26</div>	<div>Kuupäev</div> <div>2025-03-26</div>	05	2023-11-03	MUUDATUSED	PVB	ARL	AGR	
				<div>Joonisnumber</div> <div>1005_EP_AS-4-01_UB-asend</div>					04	2023-08-11	MUUDATUSED	VAI	ARL	AGR	
										03	2023-06-23	MUUDATUSED	GAK	ARL	AGR
										Ver.	Kuupäev	Kommentaar	Projekt	Kontr	Koost.

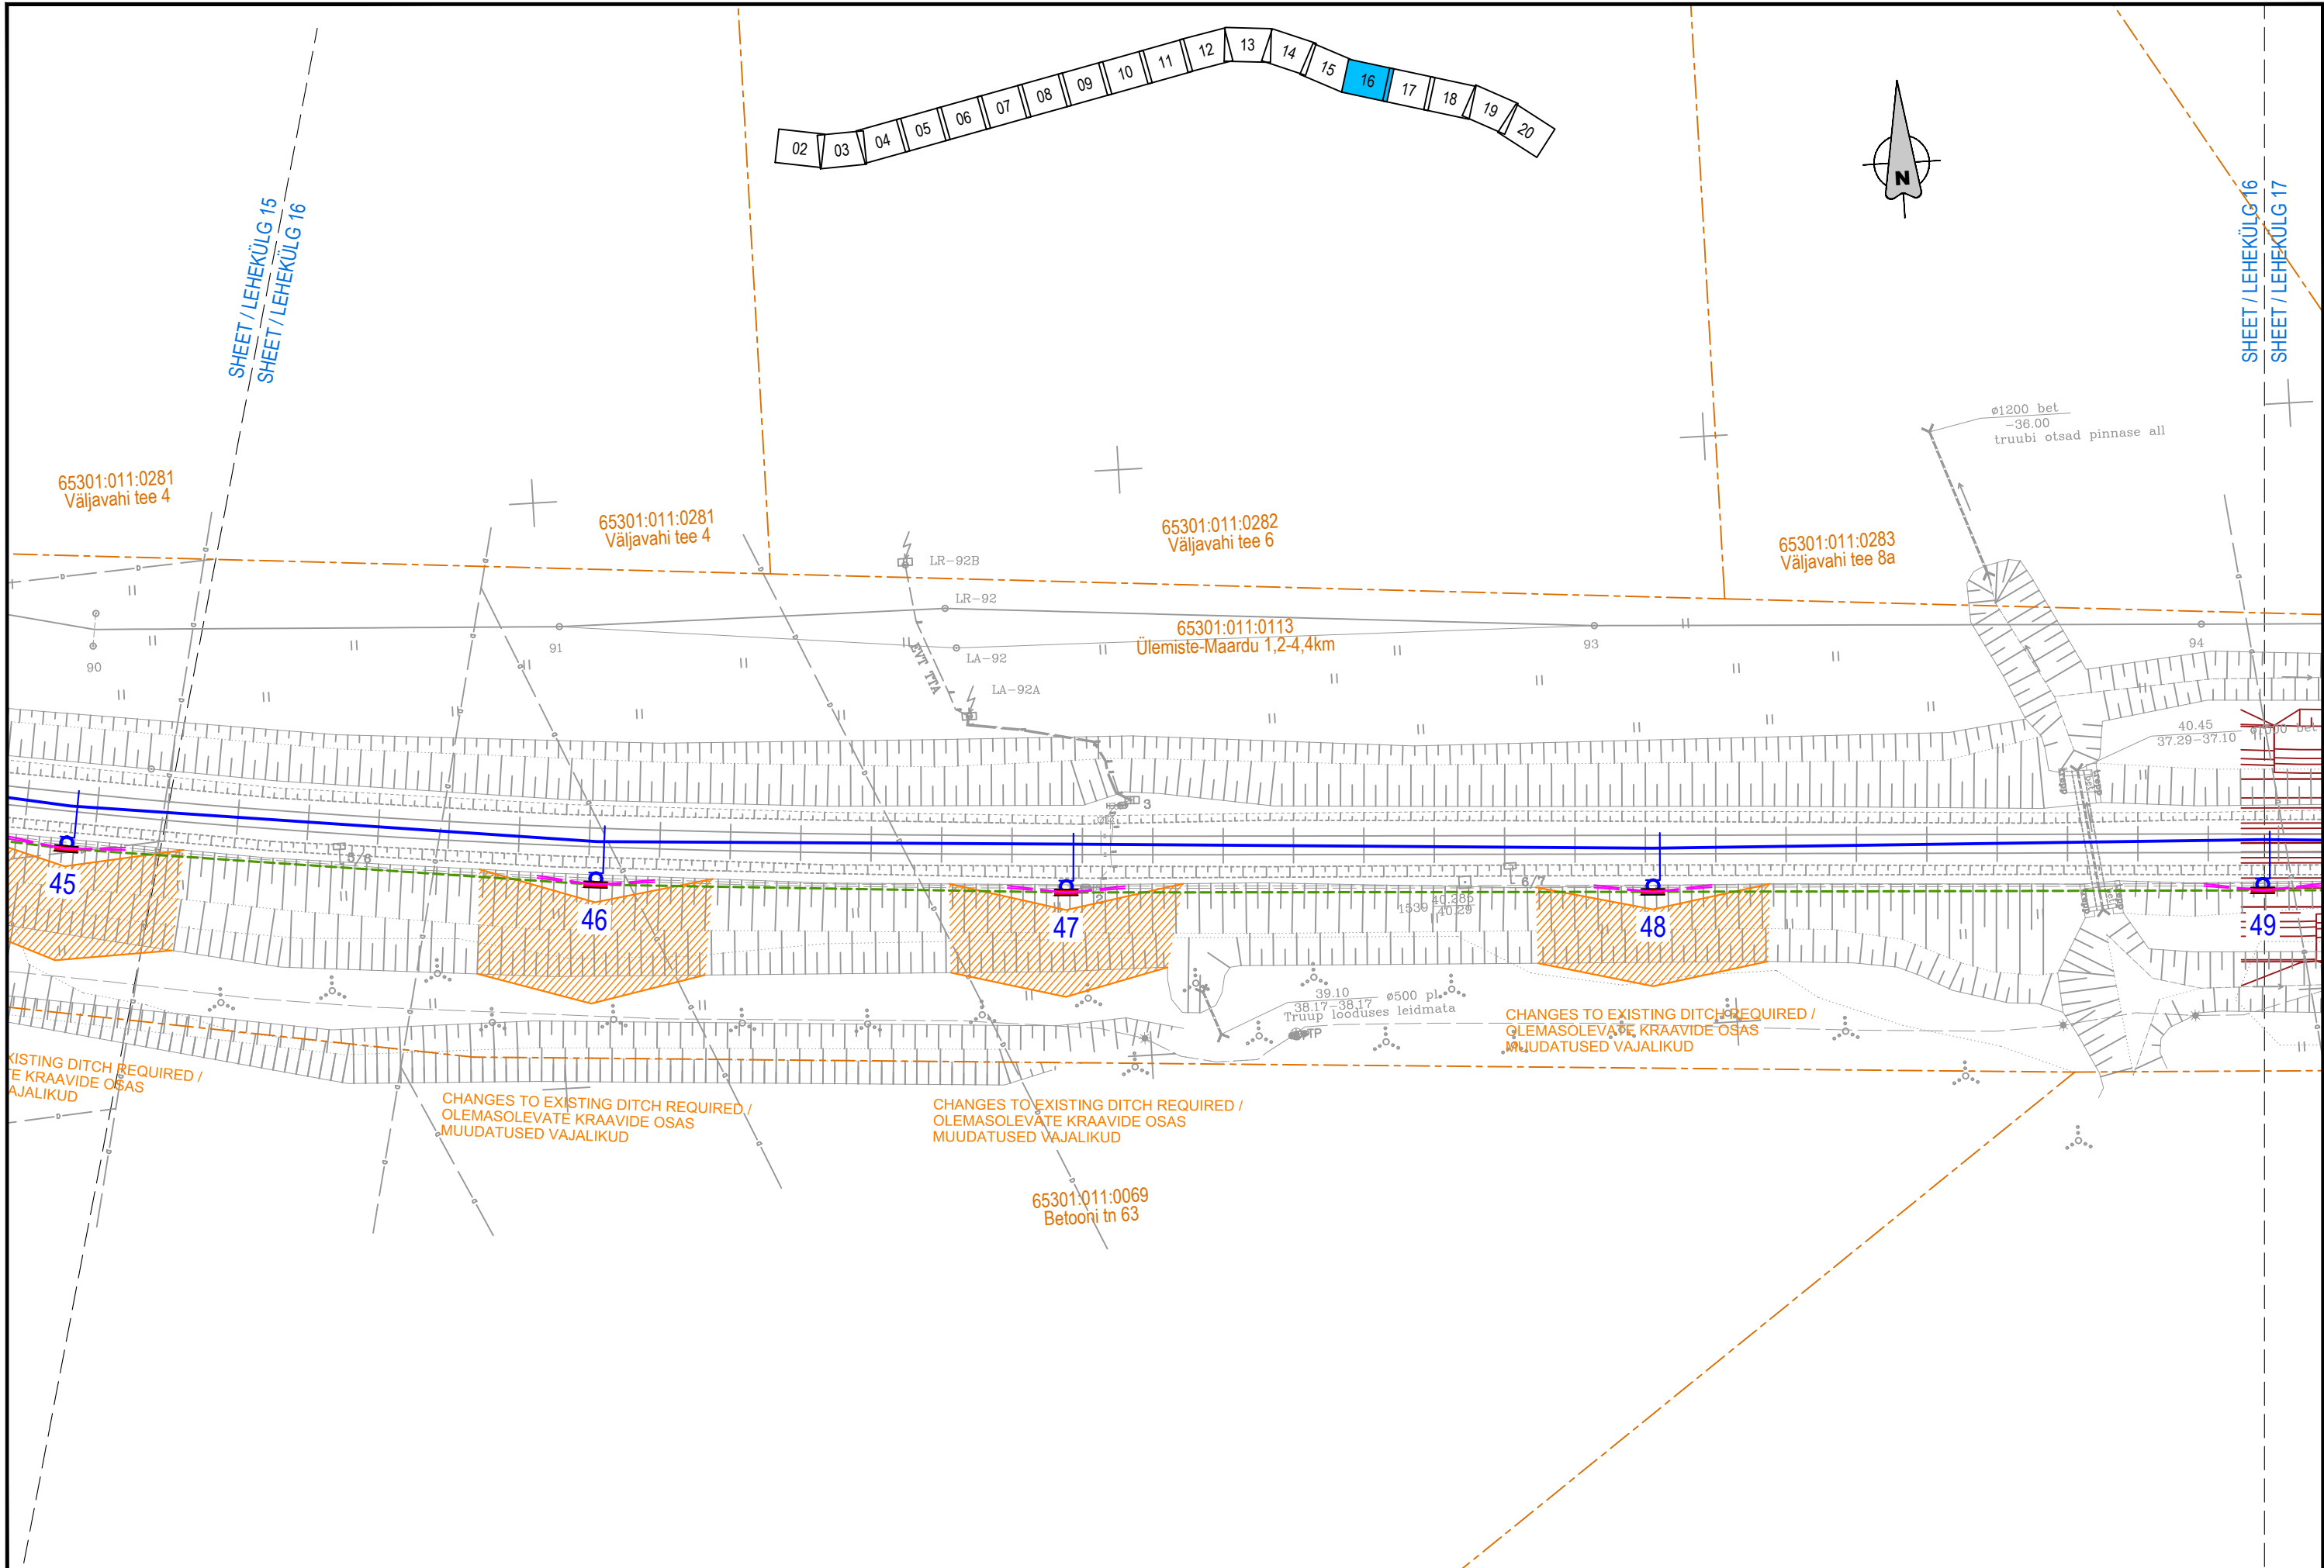


TELLIJA		PROJEKTEERIJAL		PROJEKTI NIMI		JOONISE NIMI		Mõõtkava		Projekteeris		Joonised koos		Kontrollis		Koostöölase		06		2025-03-26		MUUDATUSED		GAK		ARL		AGR	
				EESTI RAUDTEE INFRASTRUKTUURI ELEKTRIFITSEERIMINE		ÜLEMISTE-MUUGA-AEGVIIDU KONTAKTÕHULIINI ASENDIPLAAN ÜLEMISTE - BLOKKPOST		1:500		PVB		VAI		ARL		AGR		05		2023-11-03		MUUDATUSED		PVB		ARL		AGR	
								Algne suurus		Kuupäev		2025-03-26		2025-03-26		2025-03-26		04		2023-08-11		MUUDATUSED		VAI		ARL		AGR	
								Joonisnumber		1005_EP_AS-4-01_UB-asend		16		20		Ver.		Kuupäev		2023-06-23		MUUDATUSED		GAK		ARL		AGR	

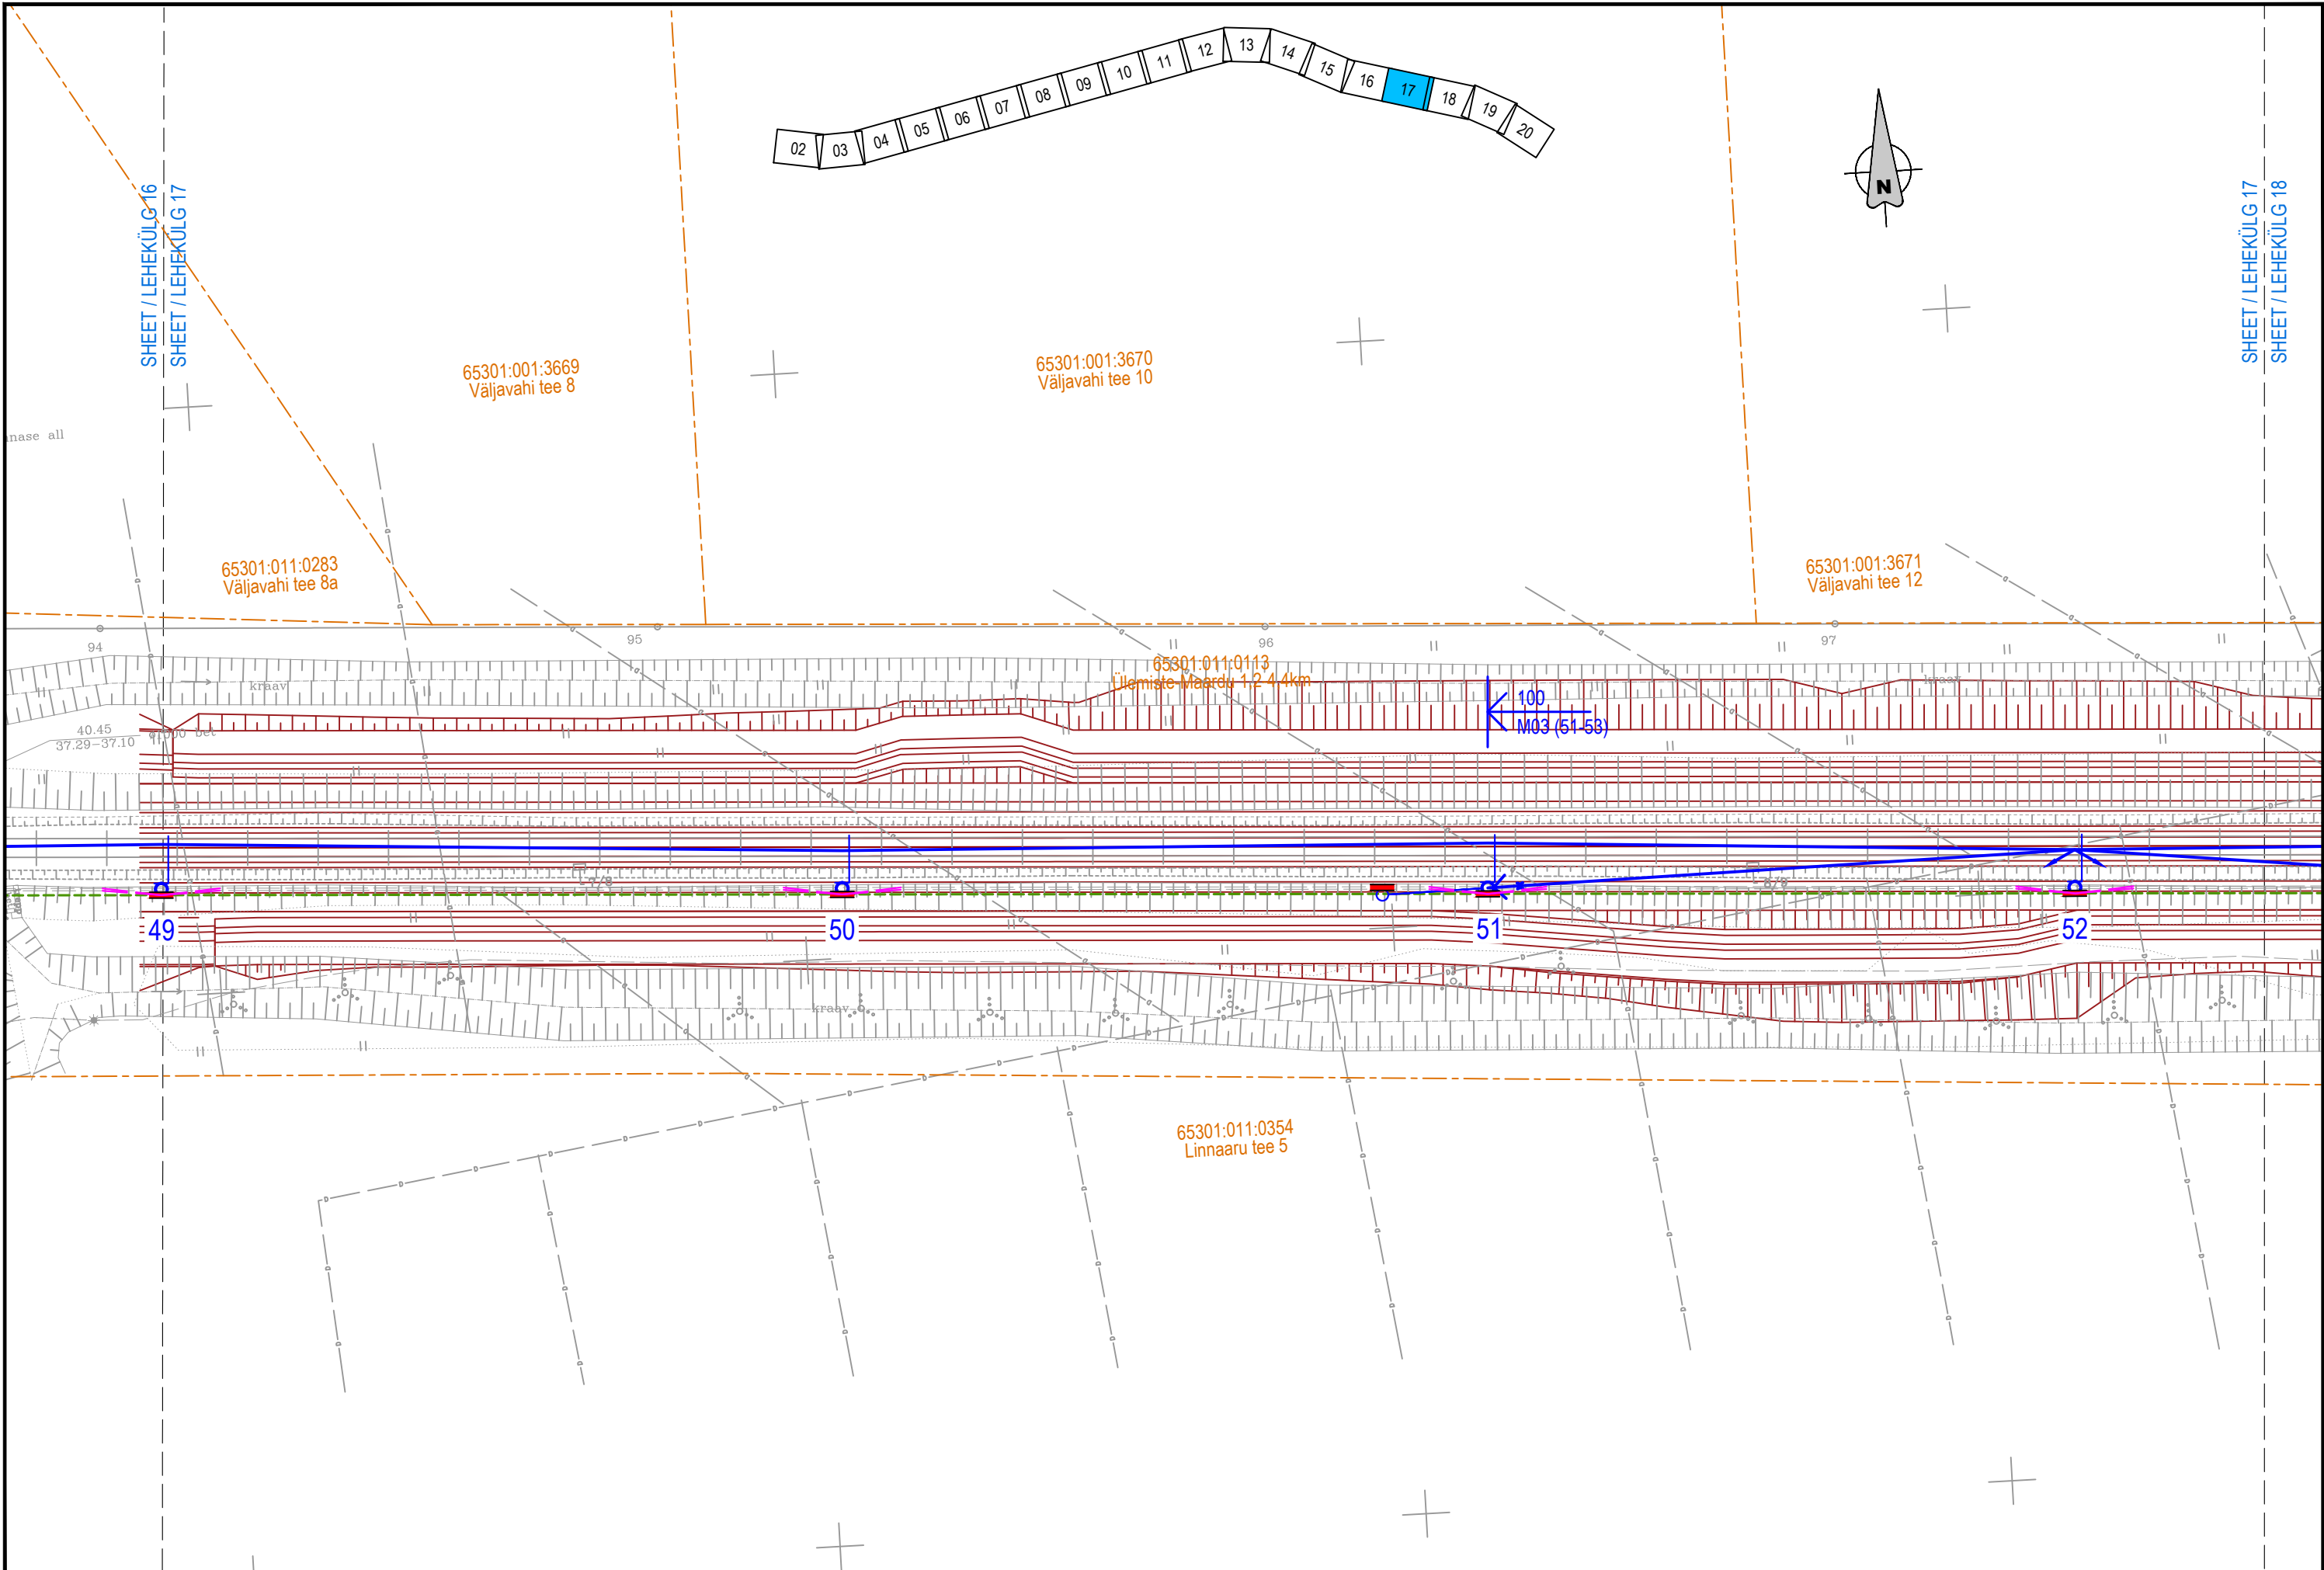


<div>TELLIJA</div> <div> EESTI RAUDTEE</div>	<div>PROJEKTEERIJAL</div> <div></div>	<div>PROJEKTI NIMI</div> <div>EESTI RAUDTEE INFRASTRUKTUURI ELEKTRIFITSEERIMINE</div>	<div>JOONISE NIMI</div> <div>ÜLEMISTE-MUUGA-AEGVIIDU KONTAKTÕHULIINI ASENDIPLAAN ÜLEMISTE - BLOKKPOST</div>	<div>Möödkava</div> <div>1:500</div>	<div>Projekteeris</div> <div>PVB</div>	<div>Joonised koos</div> <div>VAI</div>	<div>Kontrollis</div> <div>ARL</div>	<div>Koostöölaseks</div> <div>AGR</div>	06	2025-03-26	MUUDATUSED	GAK	ARL	AGR
				<div>Algne suurus</div> <div>A3</div>	<div>Kuupäev</div> <div>2025-03-26</div>	<div>Kuupäev</div> <div>2025-03-26</div>	<div>Kuupäev</div> <div>2025-03-26</div>	<div>Kuupäev</div> <div>2025-03-26</div>	05	2023-11-03	MUUDATUSED	PVB	ARL	AGR
				<div>Joonisnumber</div>				<div>Lehekülg</div>	04	2023-08-11	MUUDATUSED	VAI	ARL	AGR
									03	2023-06-23	MUUDATUSED	GAK	ARL	AGR
									Ver.	Kuupäev	Kommentaar	Projekt	Kontroll	Koostöö

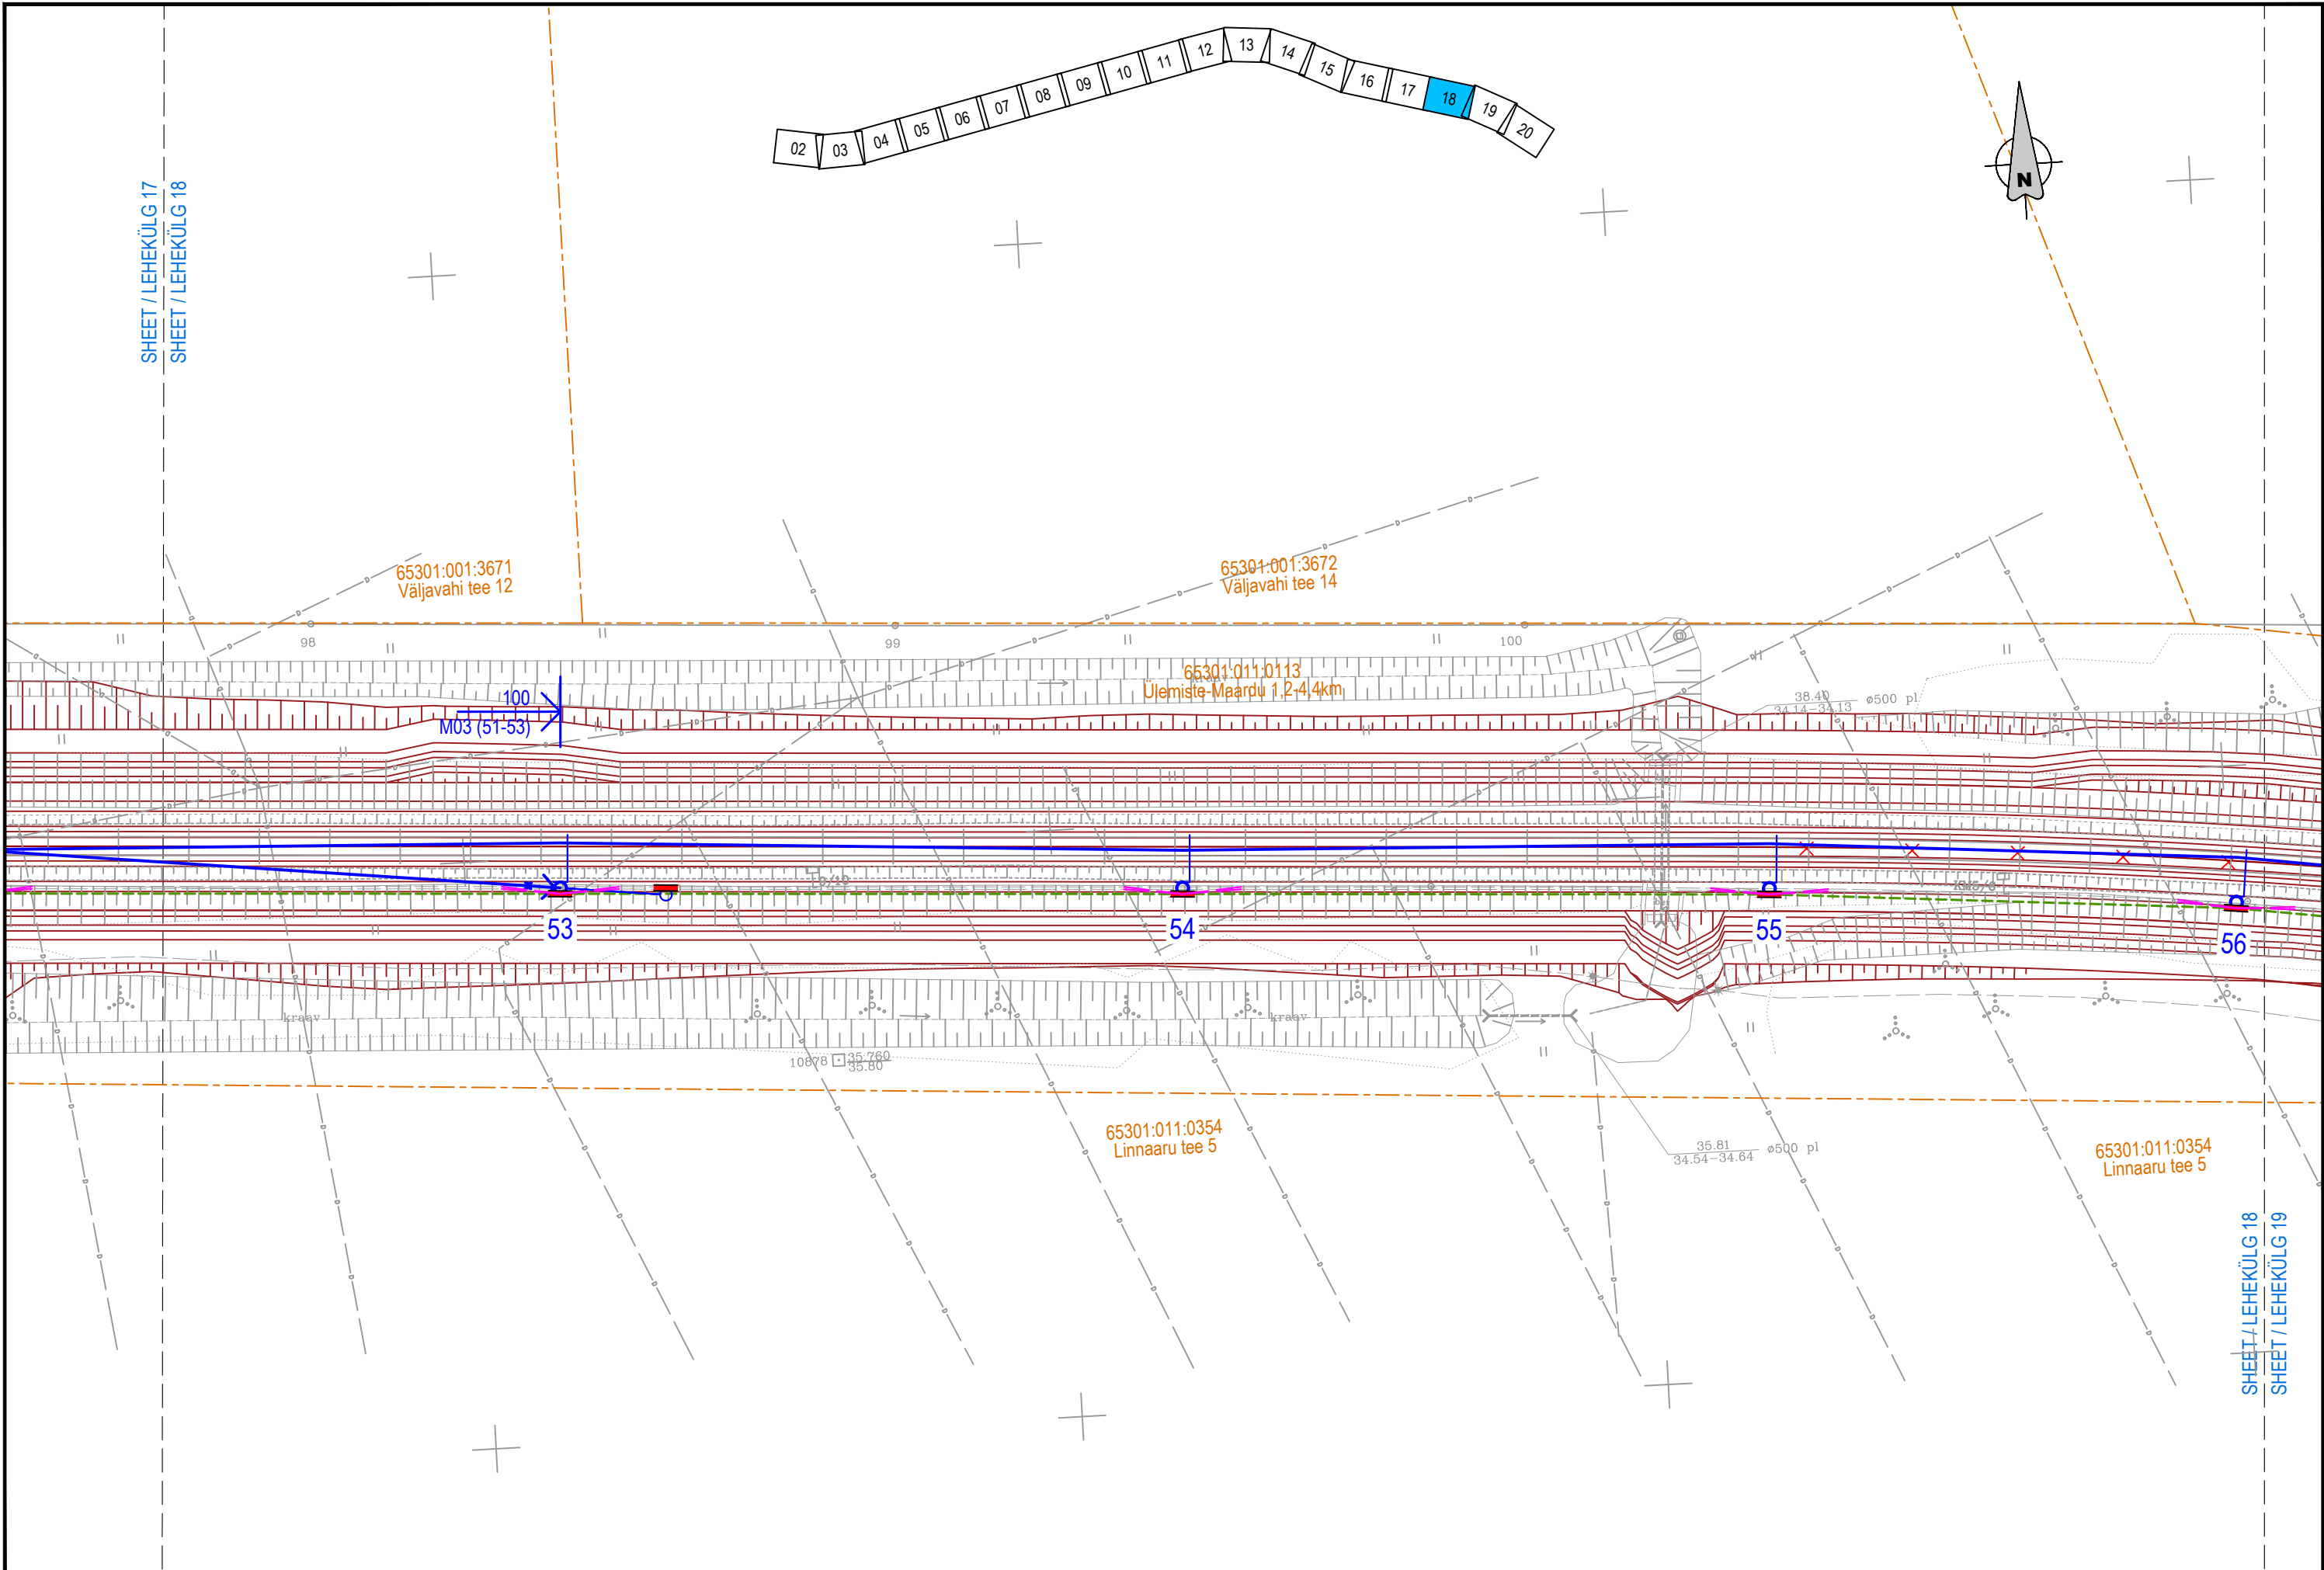

<div>TELLIJA</div> <div> EESTI RAUDTEE</div>	<div>PROJEKTEERIJAL</div> <div></div>	<div>PROJEKTI NIMI</div> <div>EESTI RAUDTEE INFRASTRUKTUURI ELEKTRIFITSEERIMINE</div>	<div>JOONISE NIMI</div> <div>ÜLEMISTE-MUUGA-AEGVIIDU KONTAKTÕHULIINI ASENDIPLAAN ÜLEMISTE - BLOKKPOST</div>	<div>Möödkava</div> <div>1:500</div>	<div>Projekteeris</div> <div>PVB</div>	<div>Joonised koos</div> <div>VAI</div>	<div>Kontrollis</div> <div>ARL</div>	<div>Koostöölase</div> <div>AGR</div>	06	2025-03-26	MUUDATUSED	GAK	ARL	AGR
									05	2023-11-03	MUUDATUSED	PVB	ARL	AGR
									04	2023-08-11	MUUDATUSED	VAI	ARL	AGR
									03	2023-06-23	MUUDATUSED	GAK	ARL	AGR
									Ver.	Kuupäev	Kommentaar	Projekt	Kontroll	Koostöö

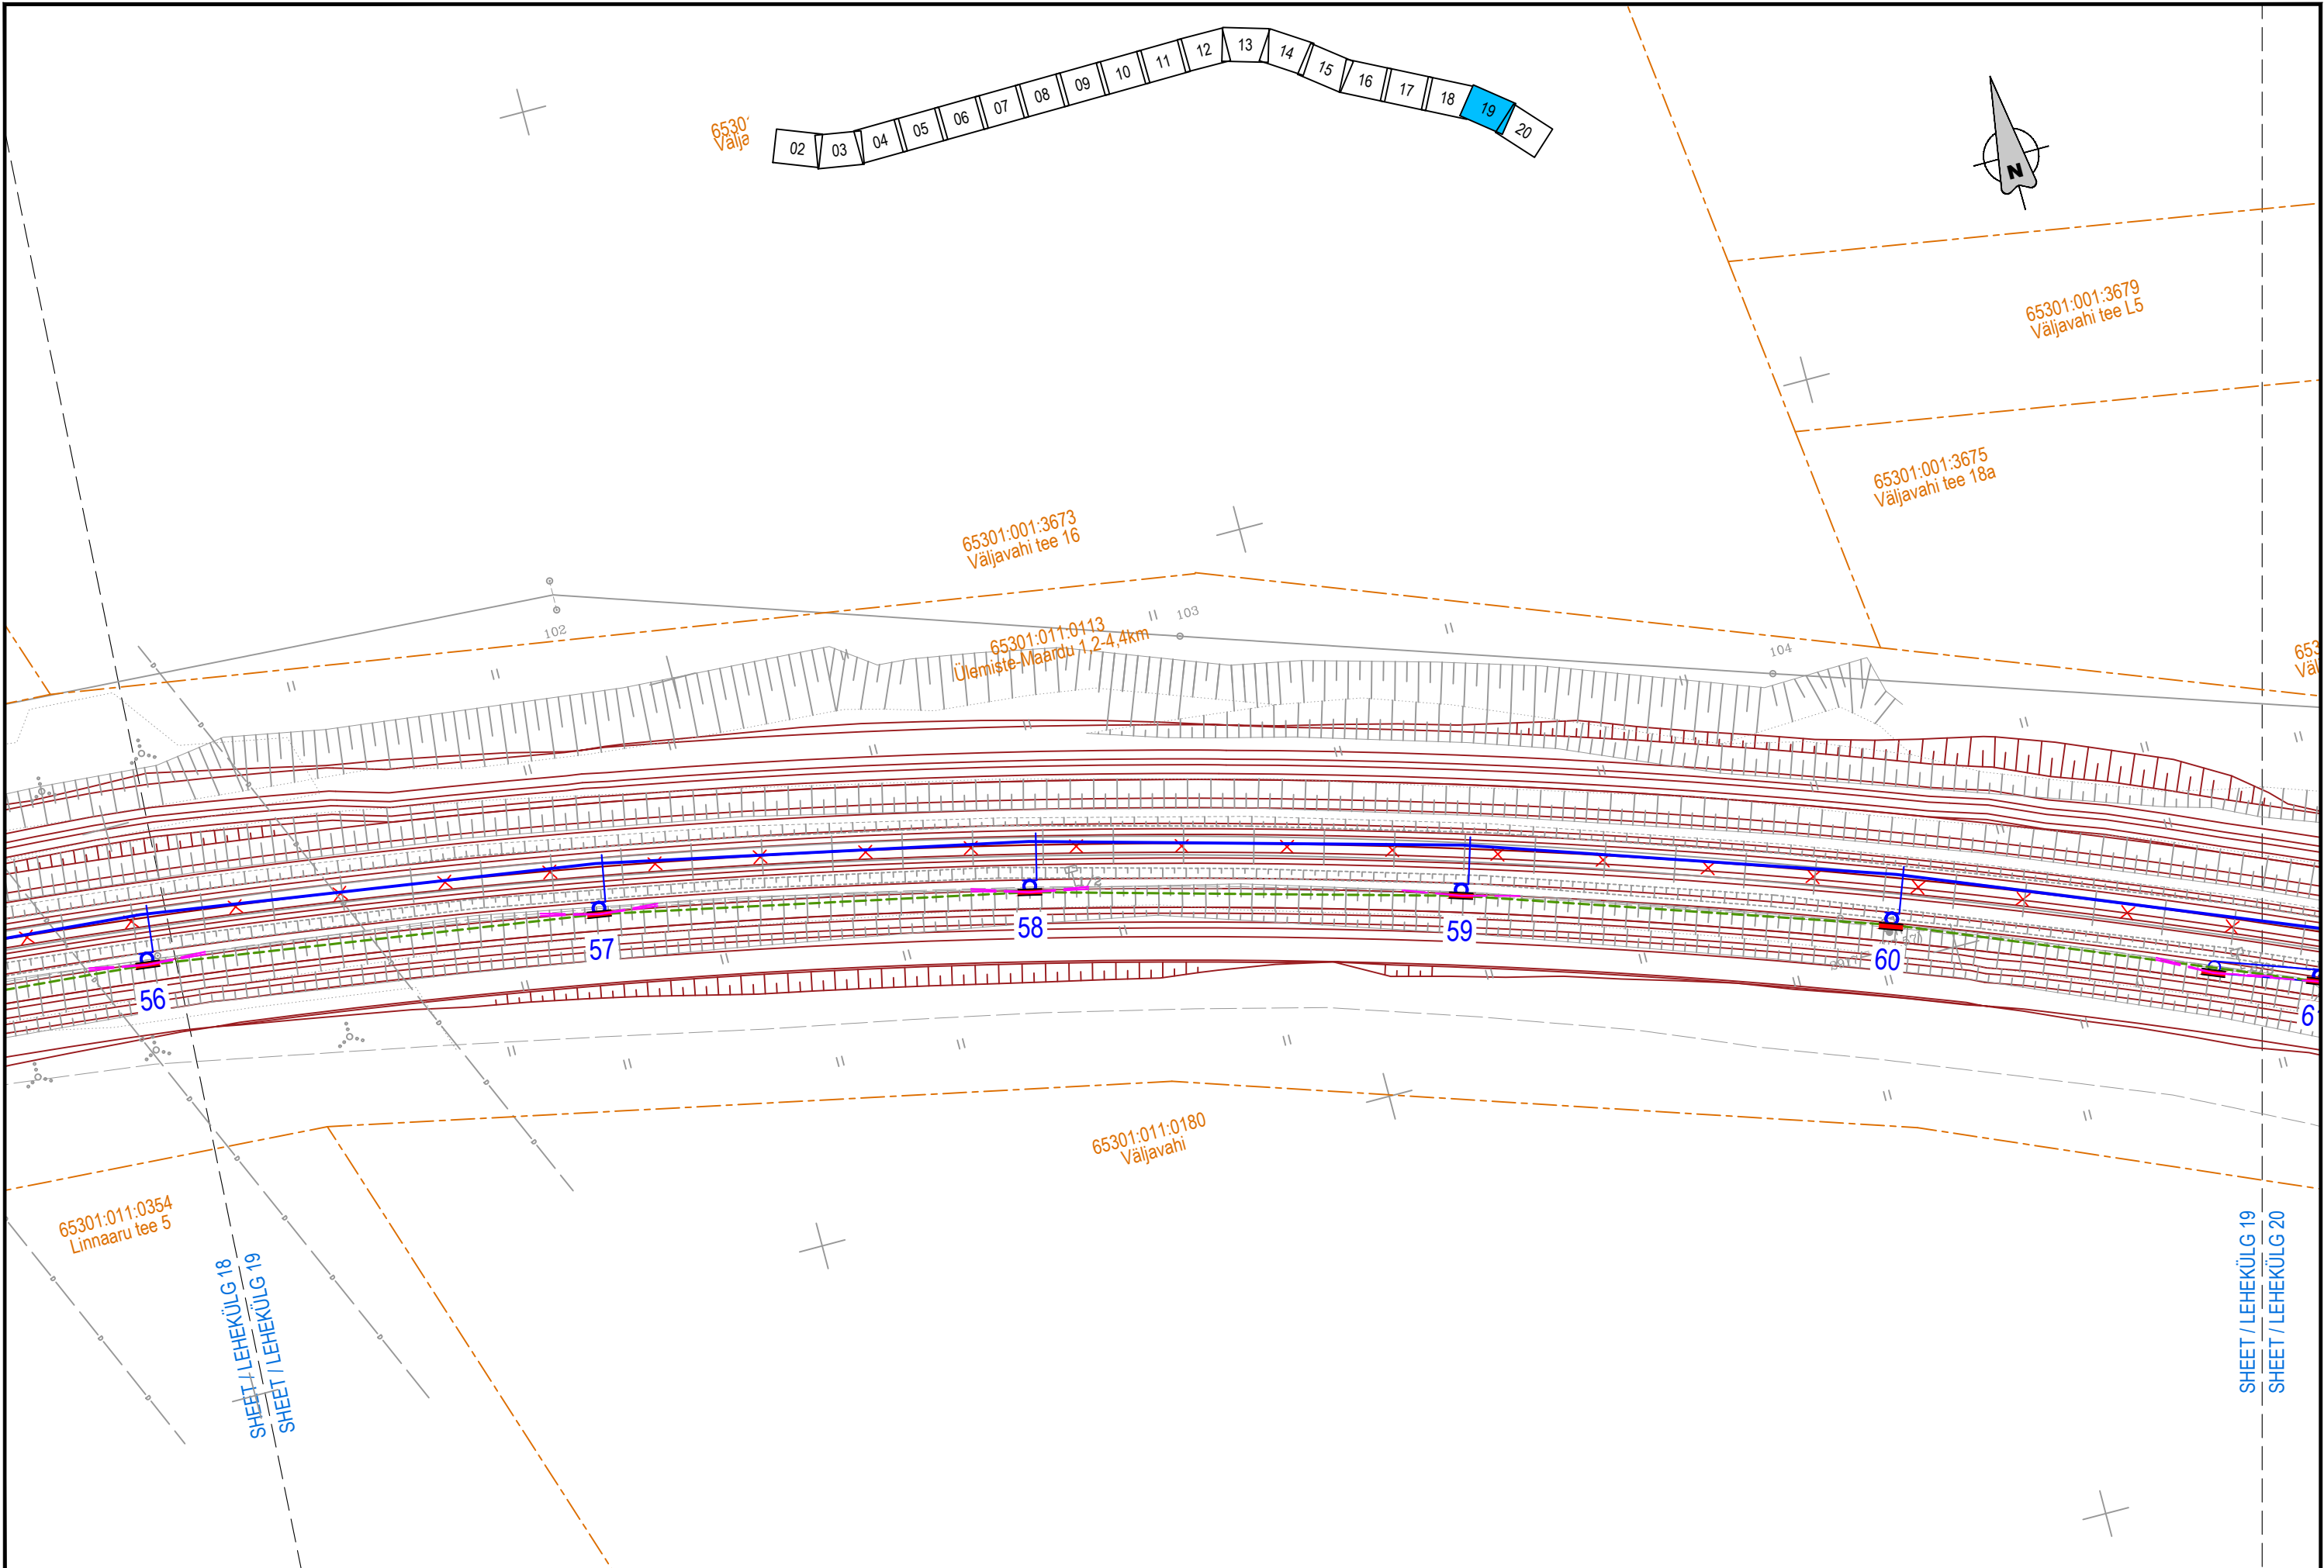

TELLIJA		PROJEKTEERIJAL		PROJEKTI NIMI		JOONISE NIMI		<table><tr><td>Mõõtkava</td><td>Projekteeris</td><td>Joonised koos</td><td>Kontrollis</td><td>Koostöölase</td><td>06</td><td>2025-03-26</td><td>MUUDATUSED</td><td>GAK</td><td>ARL</td><td>AGR</td></tr><tr><td>1:500</td><td>PVB</td><td>VAI</td><td>ARL</td><td>AGR</td><td>05</td><td>2023-11-03</td><td>MUUDATUSED</td><td>PVB</td><td>ARL</td><td>AGR</td></tr><tr><td>Algne suurus</td><td>Kuupäev</td><td>Kuupäev</td><td>Kuupäev</td><td>Kuupäev</td><td>04</td><td>2023-09-11</td><td>MUUDATUSED</td><td>VAI</td><td>ARL</td><td>AGR</td></tr><tr><td>A3</td><td>2025-03-26</td><td>2025-03-26</td><td>2025-03-26</td><td>2025-03-26</td><td>03</td><td>2023-06-23</td><td>MUUDATUSED</td><td>GAK</td><td>ARL</td><td>AGR</td></tr><tr><td colspan="4">Joonisnumber</td><td colspan="4">1005_EP_AS-4-01_UB-asend</td><td>19</td><td>20</td><td>Ver.</td><td>Kuupäev</td><td>Kommentaar</td><td>Projekt</td><td>Kontr.</td><td>Koost.</td></tr></table>										Mõõtkava	Projekteeris	Joonised koos	Kontrollis	Koostöölase	06	2025-03-26	MUUDATUSED	GAK	ARL	AGR	1:500	PVB	VAI	ARL	AGR	05	2023-11-03	MUUDATUSED	PVB	ARL	AGR	Algne suurus	Kuupäev	Kuupäev	Kuupäev	Kuupäev	04	2023-09-11	MUUDATUSED	VAI	ARL	AGR	A3	2025-03-26	2025-03-26	2025-03-26	2025-03-26	03	2023-06-23	MUUDATUSED	GAK	ARL	AGR	Joonisnumber				1005_EP_AS-4-01_UB-asend				19	20	Ver.	Kuupäev	Kommentaar	Projekt	Kontr.	Koost.
Mõõtkava	Projekteeris	Joonised koos	Kontrollis	Koostöölase	06	2025-03-26	MUUDATUSED	GAK	ARL	AGR	
1:500	PVB	VAI	ARL	AGR	05	2023-11-03	MUUDATUSED	PVB	ARL	AGR	
Algne suurus	Kuupäev	Kuupäev	Kuupäev	Kuupäev	04	2023-09-11	MUUDATUSED	VAI	ARL	AGR	
A3	2025-03-26	2025-03-26	2025-03-26	2025-03-26	03	2023-06-23	MUUDATUSED	GAK	ARL	AGR	
Joonisnumber				1005_EP_AS-4-01_UB-asend				19	20	Ver.	Kuupäev	Kommentaar	Projekt	Kontr.	Koost.	
 EESTI RAUDTEE				EESTI RAUDTEE INFRASTRUKTUURI ELEKTRIFITSEERIMINE		ÜLEMISTE-MUUGA-AEGVIIDU KONTAKTÕHULIINI ASENDIPLAAN ÜLEMISTE - BLOKKPOST	

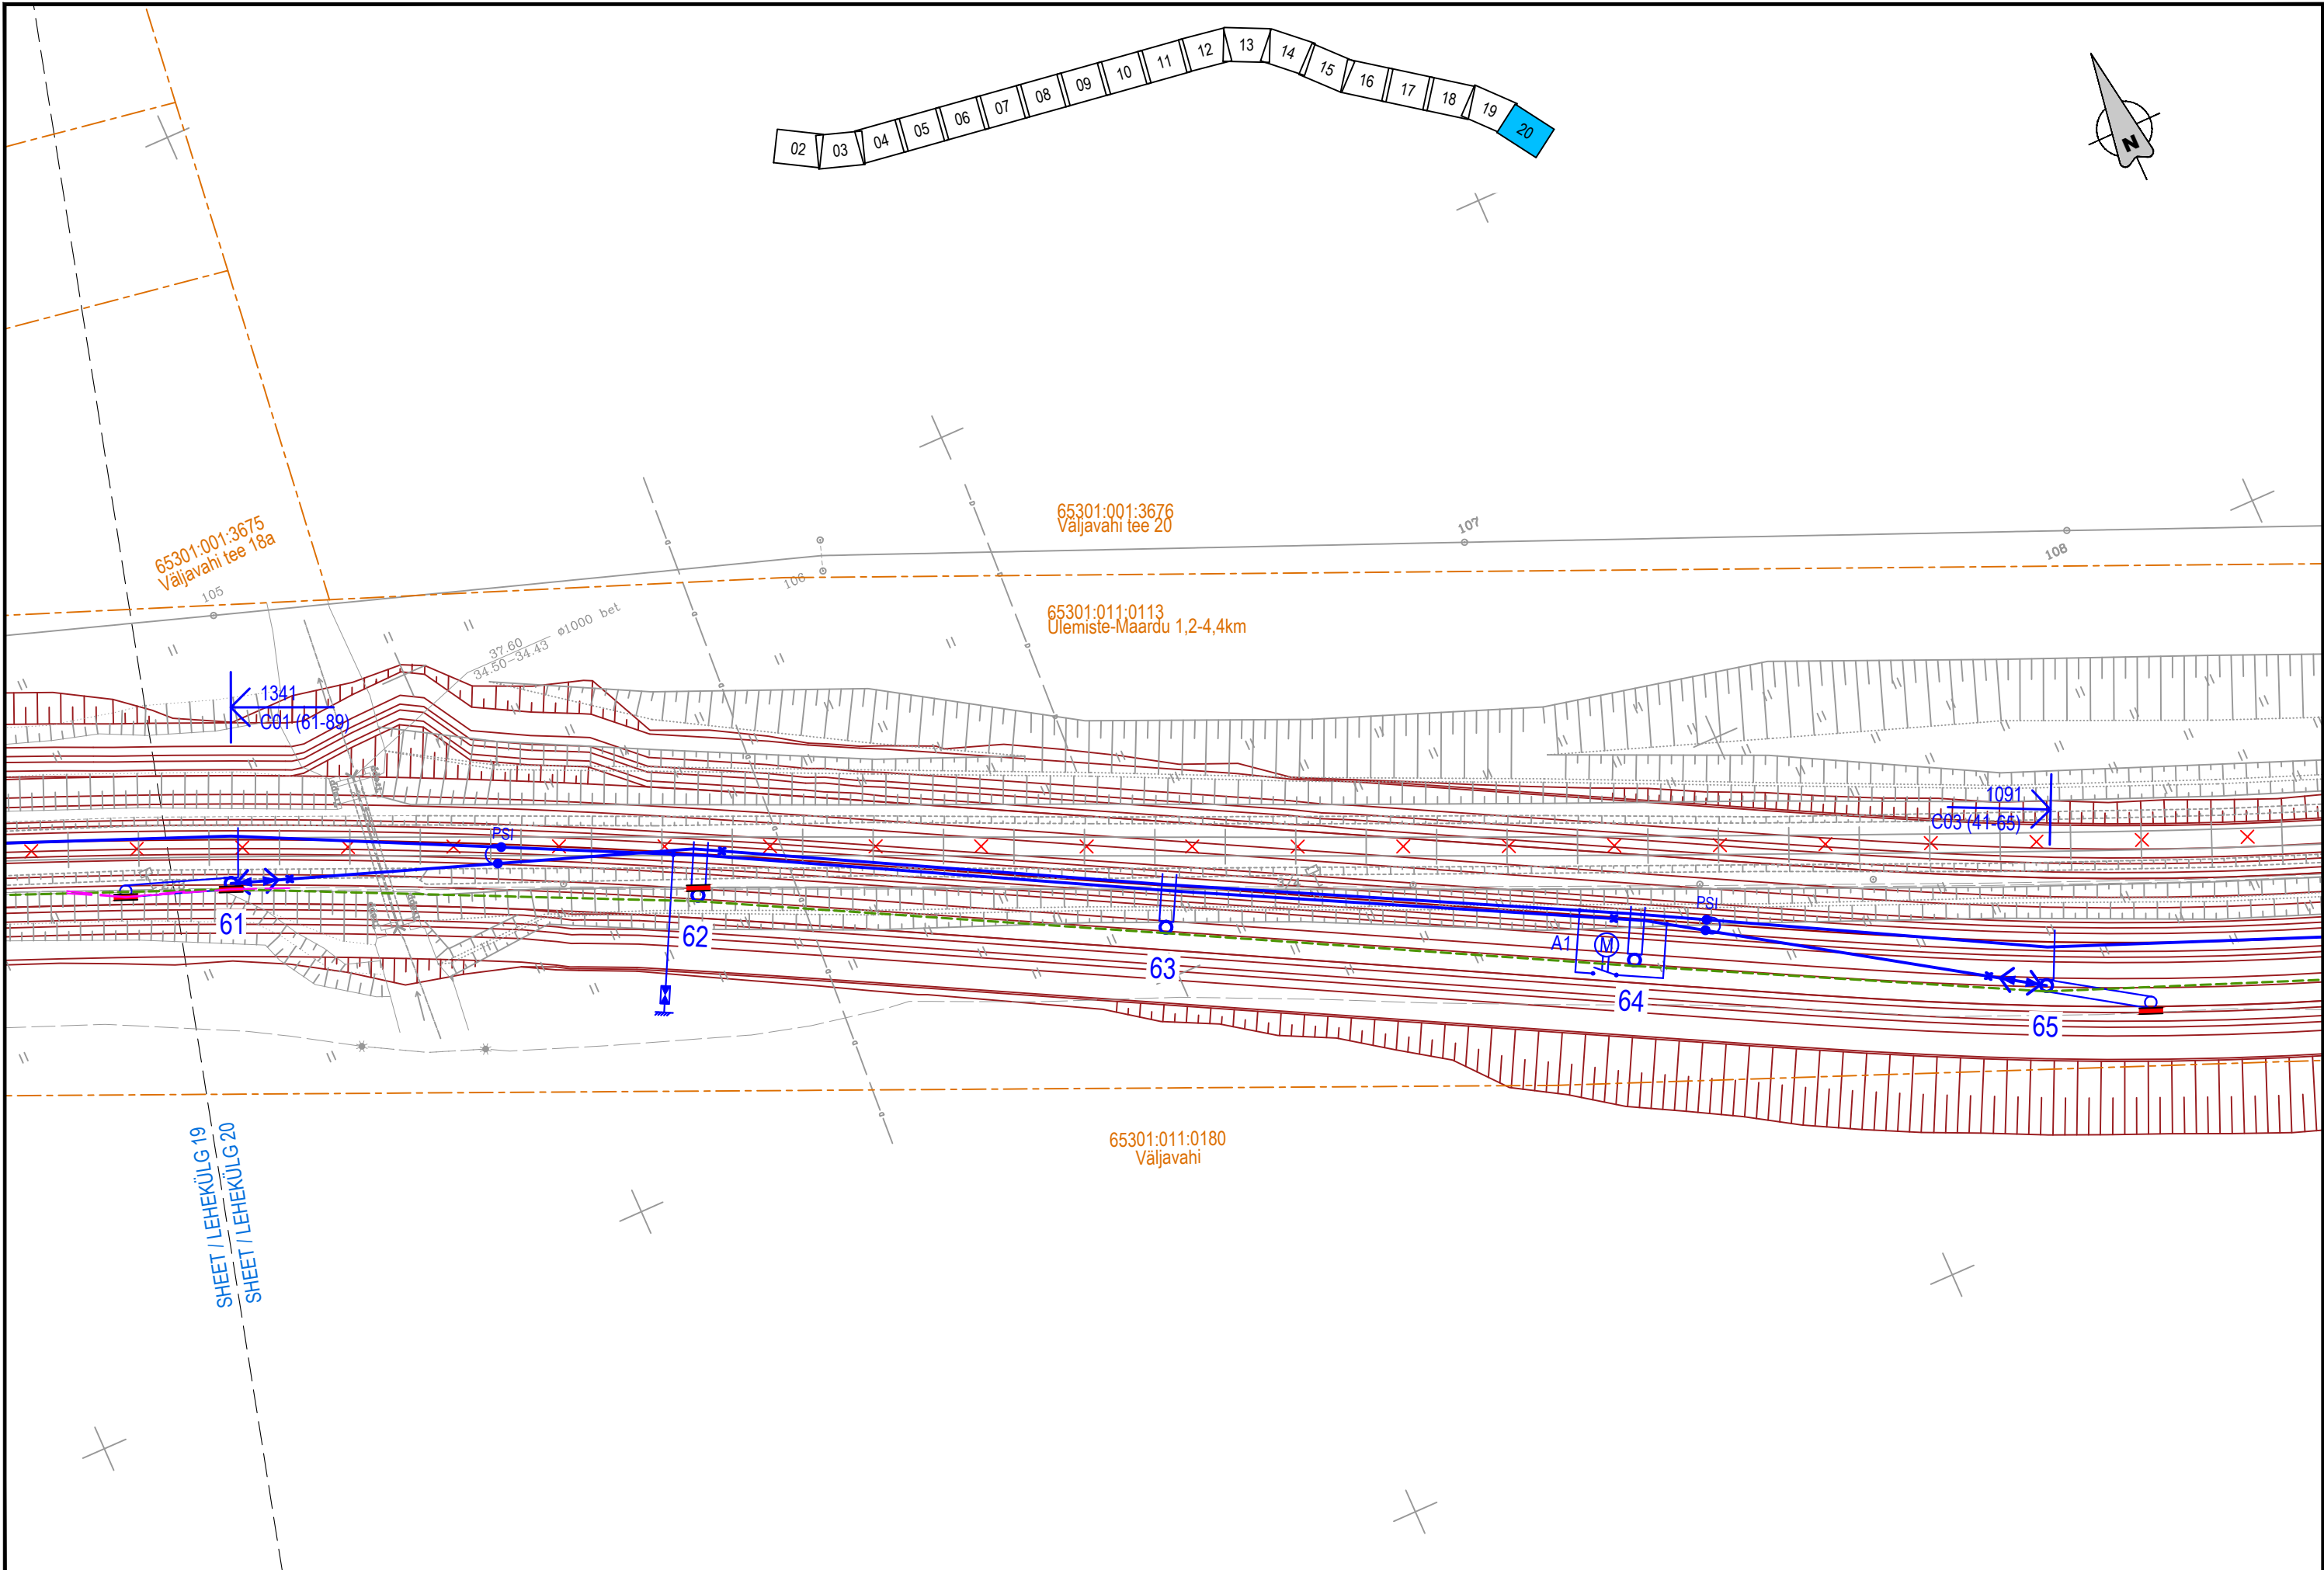

TELLIJA		PROJEKTEERIJ	PROJEKTI NIMI	JOONISE NIMI	Möödkava																			
<div><div>EESTI RAUDTEE</div></div>		<div></div>	EESTI RAUDTEE INFRASTRUKTUURI ELEKTRIFITSEERIMINE	ÜLEMISTE-MUUGA-AEGVIIDU KONTAKTÕHULIINI ASENDIPLAAN ÜLEMISTE - BLOKKPOST	1:500		PVB		VAI		ARL		AGR		06	2025-03-26	MUUDATUSED	GAK	ARL	AGR				
					Algne suurus		Kuupäev		2025-03-26		Kuupäev		2025-03-26		Kuupäev		2025-03-26		05	2023-11-03	MUUDATUSED	PVB	ARL	AGR
					A3												04	2023-08-11	MUUDATUSED	VAI	ARL	AGR		
					Joonisnumber												Lehekülg		03	2023-06-23	MUUDATUSED	GAK	ARL	AGR
					1005_EP_AS-4-01_UB-asend												20 20		Ver.	Kuupäev	Kommentaar	Projekt	Kontroll	Koostöö