

ABS +35.000


ABS +30.000

ABS +25.000

ABS +20.000

ABS +15.000

ABS +10.000

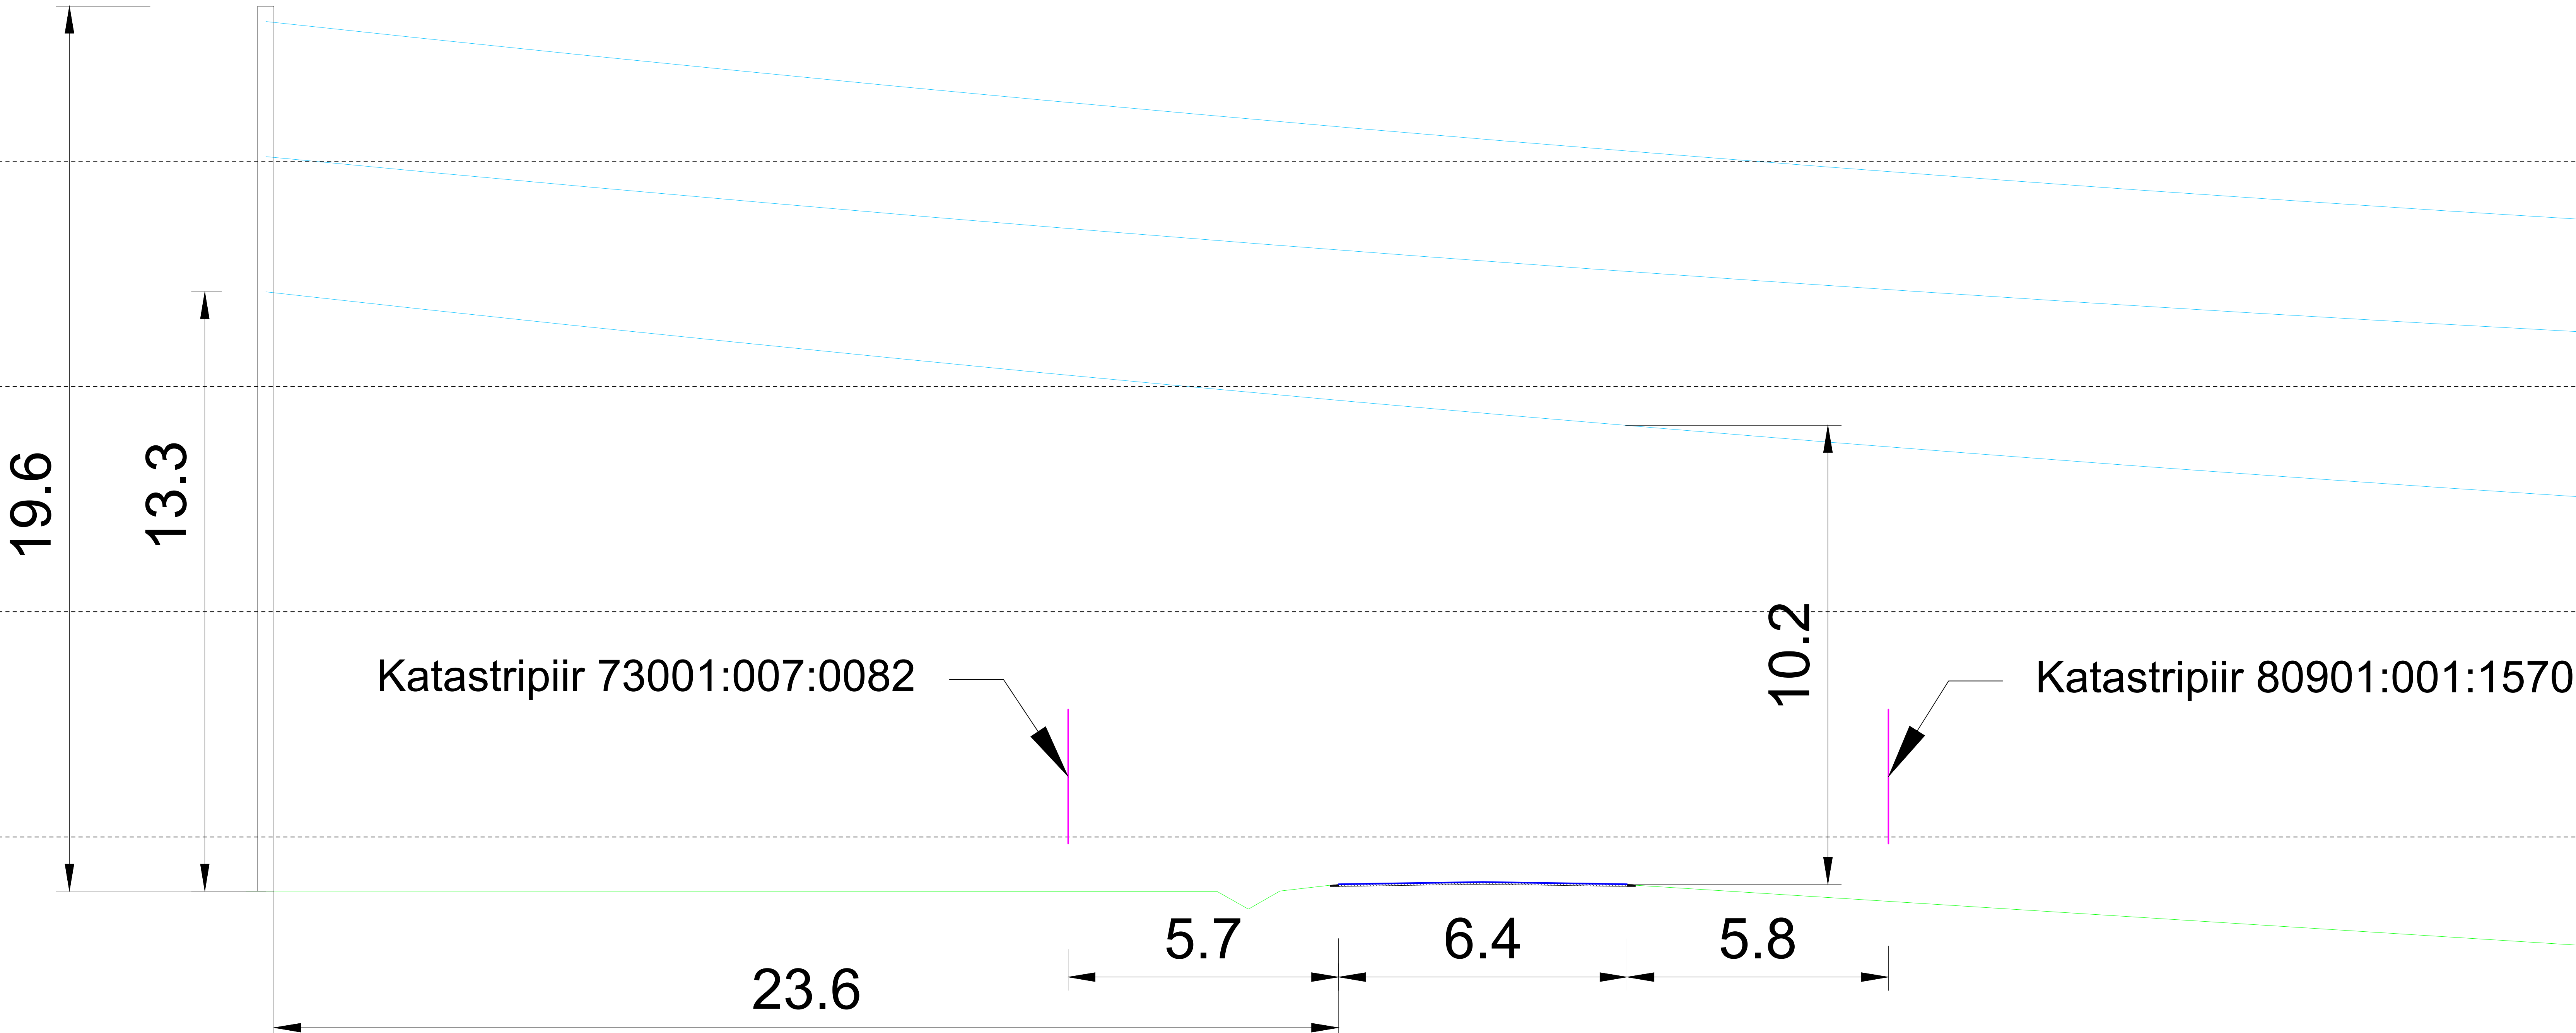

Tüüpmast D13 Suuroja kinnistul
73001:007:0082
X=6477531.5160
Y=538721.7604

19274 Urge-Kuiaru tee 2,75 km
73001:007:0062

Eleon AS	Tellija	Audru tuulepark OÜ		Objekt	Urge-Saari 110kV õhuliin, Audru TP		Mõõt:
Reg no. 11456200 Müüvaja tn 22, Tallinn Harjumaa / Estonia	Aadress:	Tori vald ja Pärnu linn, Pärnu maakond					
Koostas:	M.Hüüs		Joonise nimetus:				
Kinnitas:	A.Sõnajalg		Õhuliini profiil D13-D14 Urge-Kuiaru ristumine				
Kuupäev:	10.07.25	Joonis nr:	EL-07-04	Töö nr.	090	Staatus:	EP
						Leht:	1