


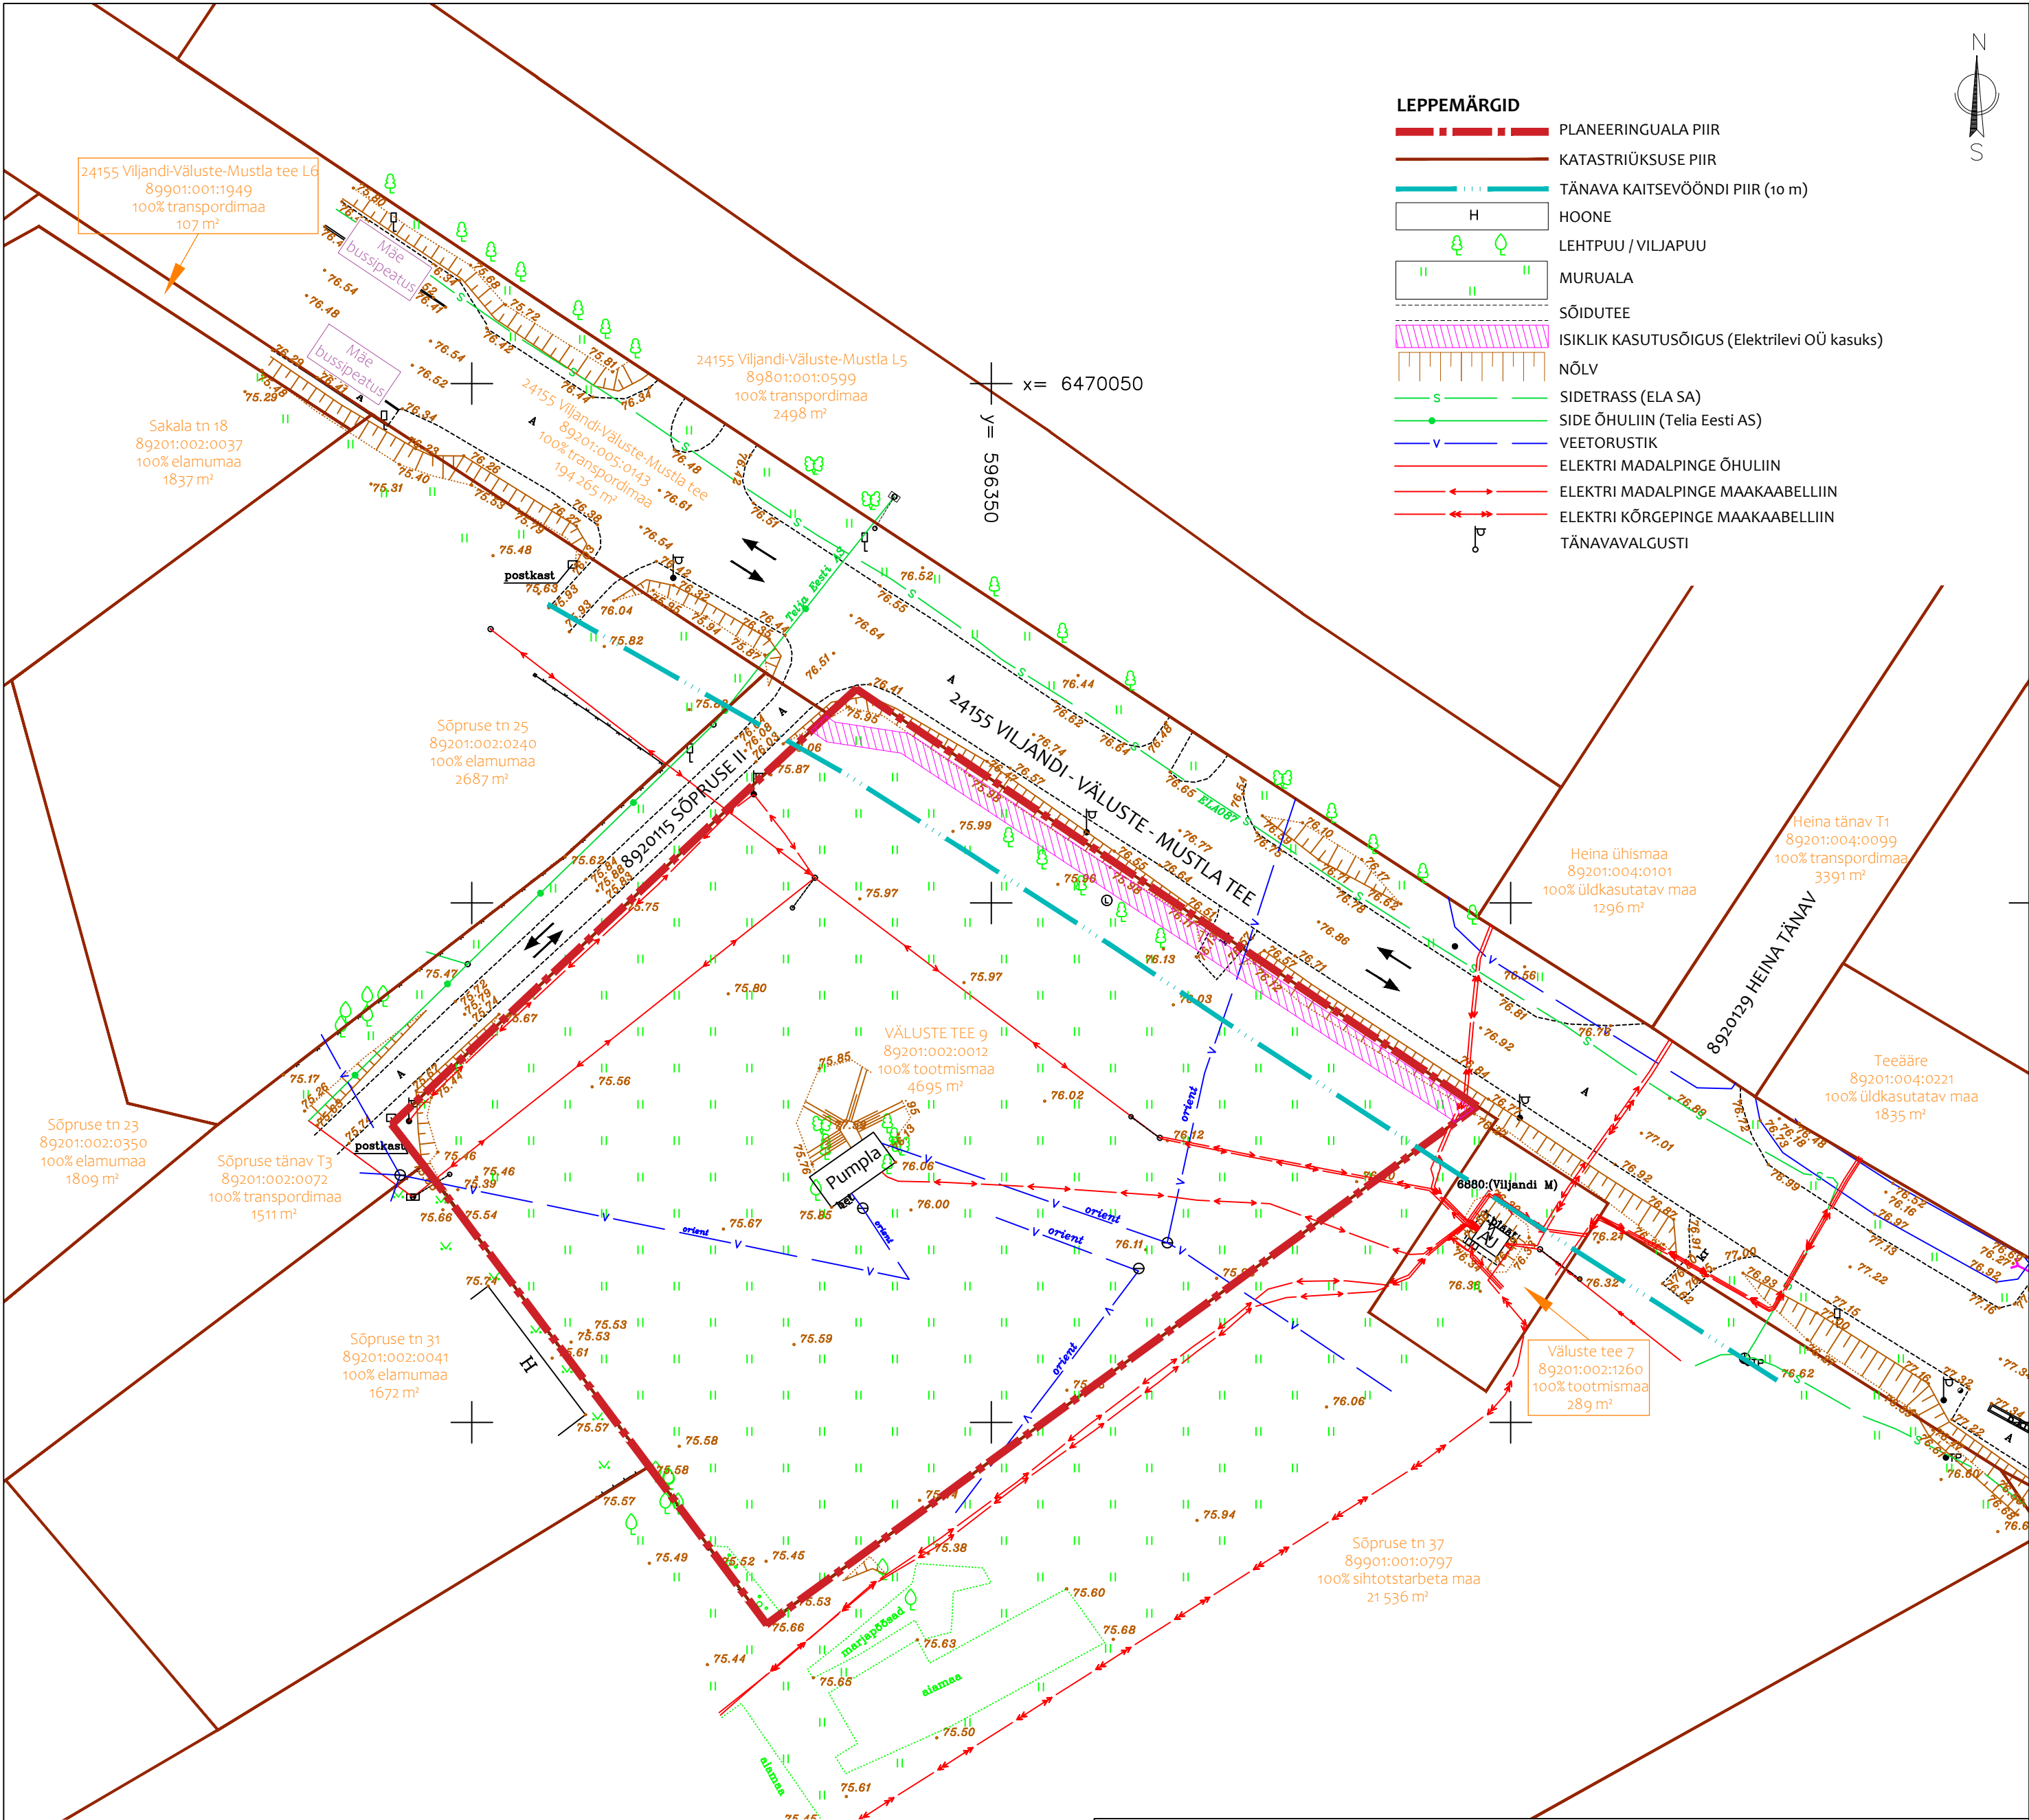

Märkused:

- Detailplaneeringu aluskaardina on kasutatud Elker RMT OÜ poolt 29.05.2026. a koostatud geodeetilist maa-ala plaani (töö nr GA991). Geodeetilise alusplaani koordinaadid on L-Est97 süsteemis, kõrgused EH2000 süsteemis, mõõtkava 1:500. Enne kaevetööde teostamist täpsustada maa-aluste tehnovõrkude asukohad ja sügavused. Mõõdistusalasse võib jääda tehnovõrke, mille kohta mõõdistuse koostamise ajal info puudus. Joonise koostamisel on kasutatud Viljandi valla geoarhiivi andmeid ja tehnovõrkude valdajatelt saadud andmeid. Katastriüksuste piirid on 17.05.2026. a seisuga, kihil "PIIR" esitatud piirjoonte asukohad on informatiivsed. Katastripiirid on joonisele kantud Maa- ja Ruumiameti digitaalselt katastrikaardilt.
- Detailplaneeringu koostamise korraldaja on Viljandi Vallavalitsus.



AULAND
MAASTIKUARHITEKTUUR

AULAND OÜ RK: 14946152
56 907 858 info@auland.ee

OBJEKTI NIMI		Väluste tee 9 katastriüksuse detailplaneering	
ASUKOHT	Viiratsi alevik Viljandi vald Viljandi maakond	STAADIUM	DP
JOONISE NIMETUS	TUGIPLAAN	TÖÖ NR	202604
HUVITATUD ISIK	RRLektus AS	JOONISE NR	2
PLANEERIJAJ	Janne Vaine	KUUPÄEV	09.2026
		MÕÕTKAVA	1:500