

Objekt: Riigitee 18196 Toomasmäe -
Suure-Veerksu km 5,7-5,73 asuva Käre
silla rekonstrueerimine
Tellija: Transpordiamet
Valge 4, Tallinn, tel: 620 1200
Töö tegija: TAVT OÜ
Vitamiini 4, Tartu, Tel: 740 4154
Töö tegija projektijuht:
Koit Vaino tel: 5622 9446
Liikluskorralduse eest vastutav isik:
Koit Vaino tel: 5622 9446
Omanikujäreelvalvet teostav isik:
Esprii OÜ
Mikk Mutso tel: 502 6788
Tööpiirkonna pikkus: 30m

Paigaldada 250-300m
enne töötsooni algust

**KÄRE SILLA
REKONSTRUEERIMINE**




Pikkus: 30 m
Valmib: 10.2023
TAVT OÜ
h=100



- Märkused:**
- Muud olemasolevad liiklusemärgid, mis lähevad vastuollu antud ajutise ehitusaegse liikluskorraldusega, tuleb kinnikatta.
 - Vajadusel korrigeerida liikluskorralduse tööetapil olukorra kohaseks.
 - Vajadusel lisada objektile täiendavaid liiklusemärgid.
 - Ajutised ehitusaegsed liiklusemärgid tuleb paigaldada nii, et nad on liiklejale üheselt mõistetavad ja arusaadavad.
 - Tagada kogu ehitustööde vältel ajutiste liiklusemärgide püstitolek ja loetavus.
 - Joonist lugeda märgitud numbrite järgi.


<p>LEPPEMÄRGID</p> <p> Töötsoon</p> <p> Paigaldatav ajutine liiklusemärk</p> <p> Olemasolev liiklusemärk</p>		<p>Lõunaliiklus Sinu liikluskorraldaja</p> <p>Turu 63, 51004, Tartu, Telefon: +372 5248 400 E-post: lõunaliiklus@gmail.com</p> <p>Koostas: Indrek Vähi</p> <p>Tellija: TAVT OÜ</p>	<p>Projekti nimetus:</p> <p>Objekti asukoht: Tee nr 18196 Toomasmäe-Suure-Veerksu km 5,7-5,73</p> <p>Joonis: Ajutine liikluskorralduskeem</p>	<p>Kuupäev 31.05.2023</p> <p>Töö nr: 174/23</p> <p>Joonis nr : 1 - (3)</p> <p>Mootkava</p>
--	--	---	--	--

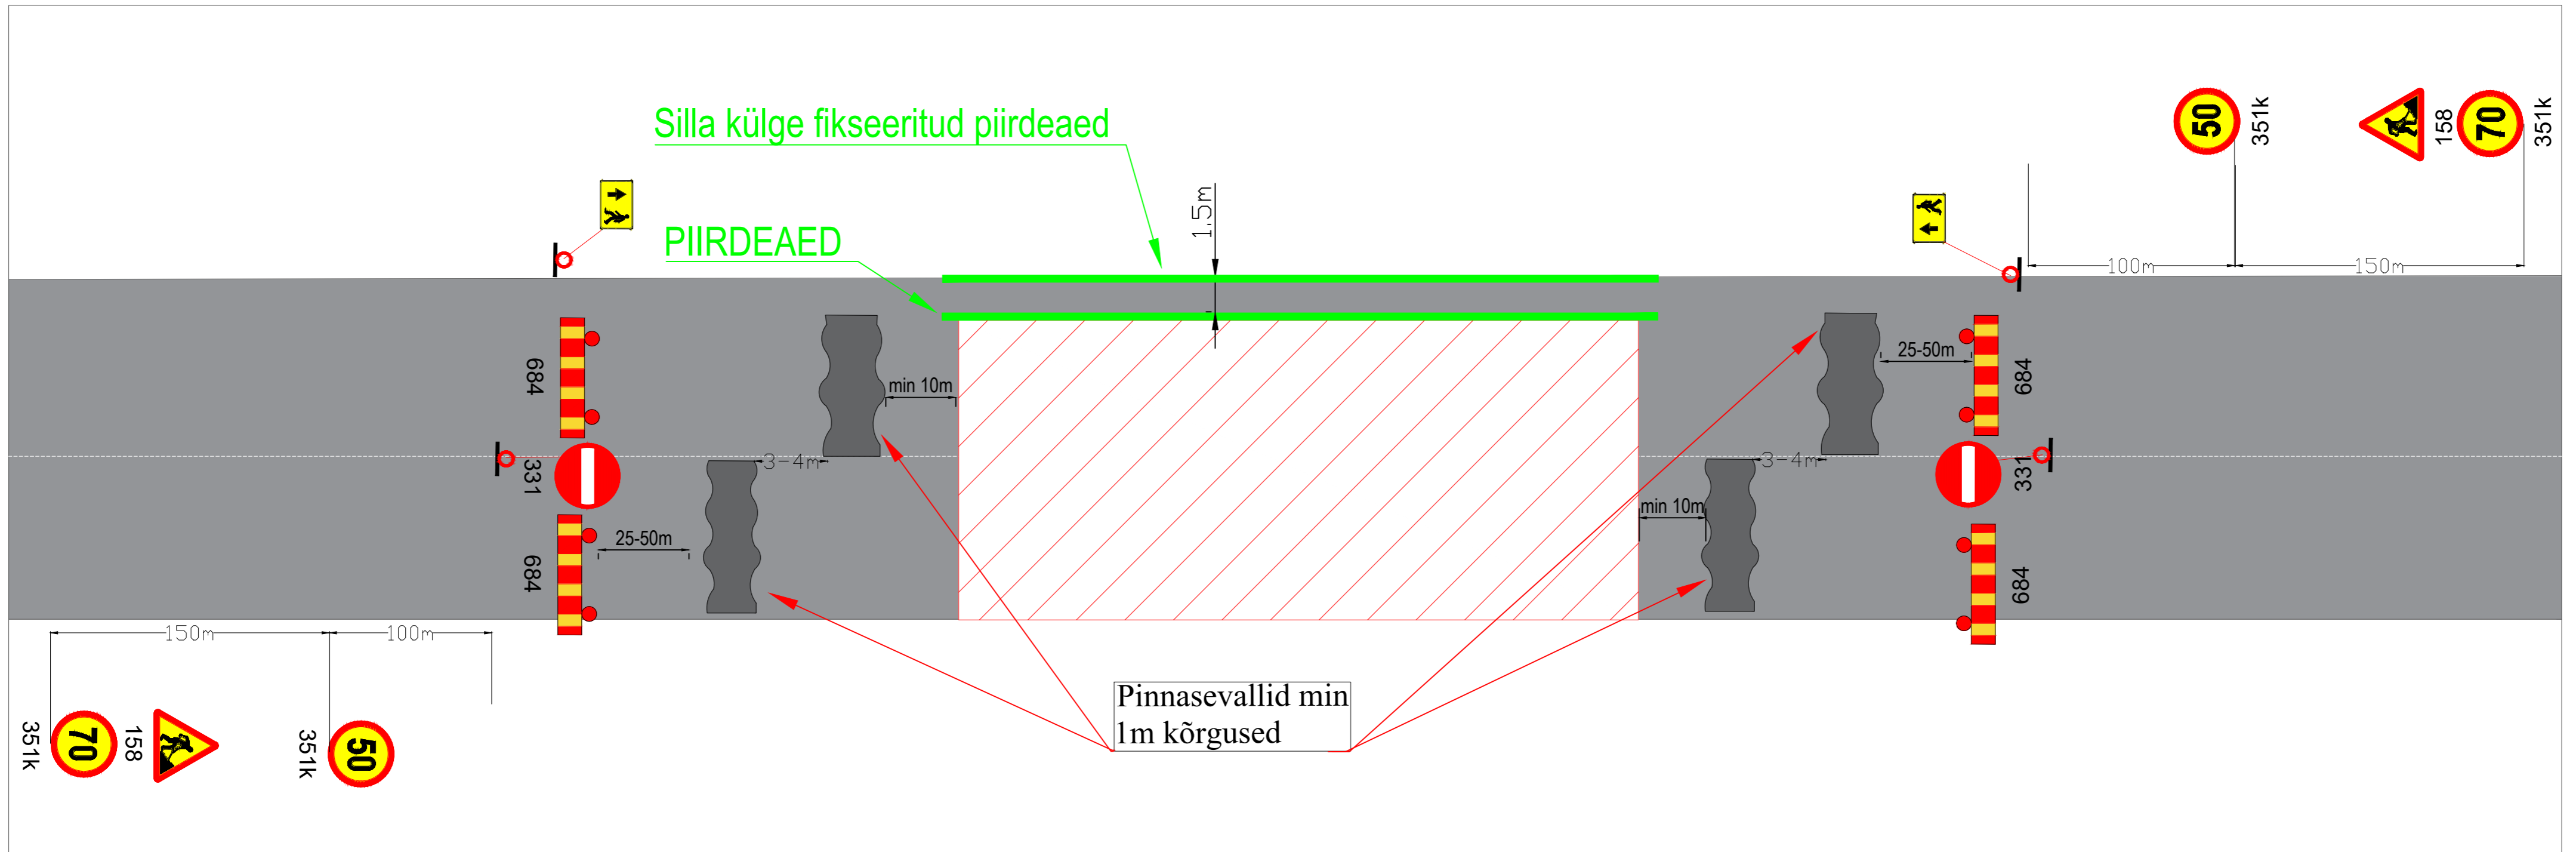

Märkused:

1. Muud olemasolevad liiklusmärgid, mis lähevad vastuollu antud ajutise ehitusaegse liiklusskeemiga, tuleb kinnikatta.
2. Vajadusel korrigeerida liiklusskeem tööetapil olukorra kohaseks.
3. Vajadusel lisada objektile täiendavaid liiklusmärke.
4. Ajutised ehitusaegsed liiklusmärgid tuleb paigaldada nii, et nad on liiklejale üheselt mõistetavad ja arusaadavad.
5. Tagada kogu ehitustööde vältel ajutiste liiklusmärkide püstiolek ja loetavus.
6. Joonist lugeda märgitud numbrite järgi.

LEPPEMÄRGID		Lõunaliiklus Sinu liikluskorraldaja		Projekti nimetus:	Kuupäev 31.05.2023
	Töötsoon		Paigaldatav ajutine liiklusmärk	Objekti asukoht: Tee nr 18196 Toomasmäe-Suure-Veerksu km 5,7-5,73	Töö nr: 174/23
			Olemasolev liiklusmärk	Koostas: Indrek Vähi	Joonis nr : 2 - (3)
				Tellijä: Tavt OÜ	Joonis: Ajutine liikluskorralduskeem
					Möötkava

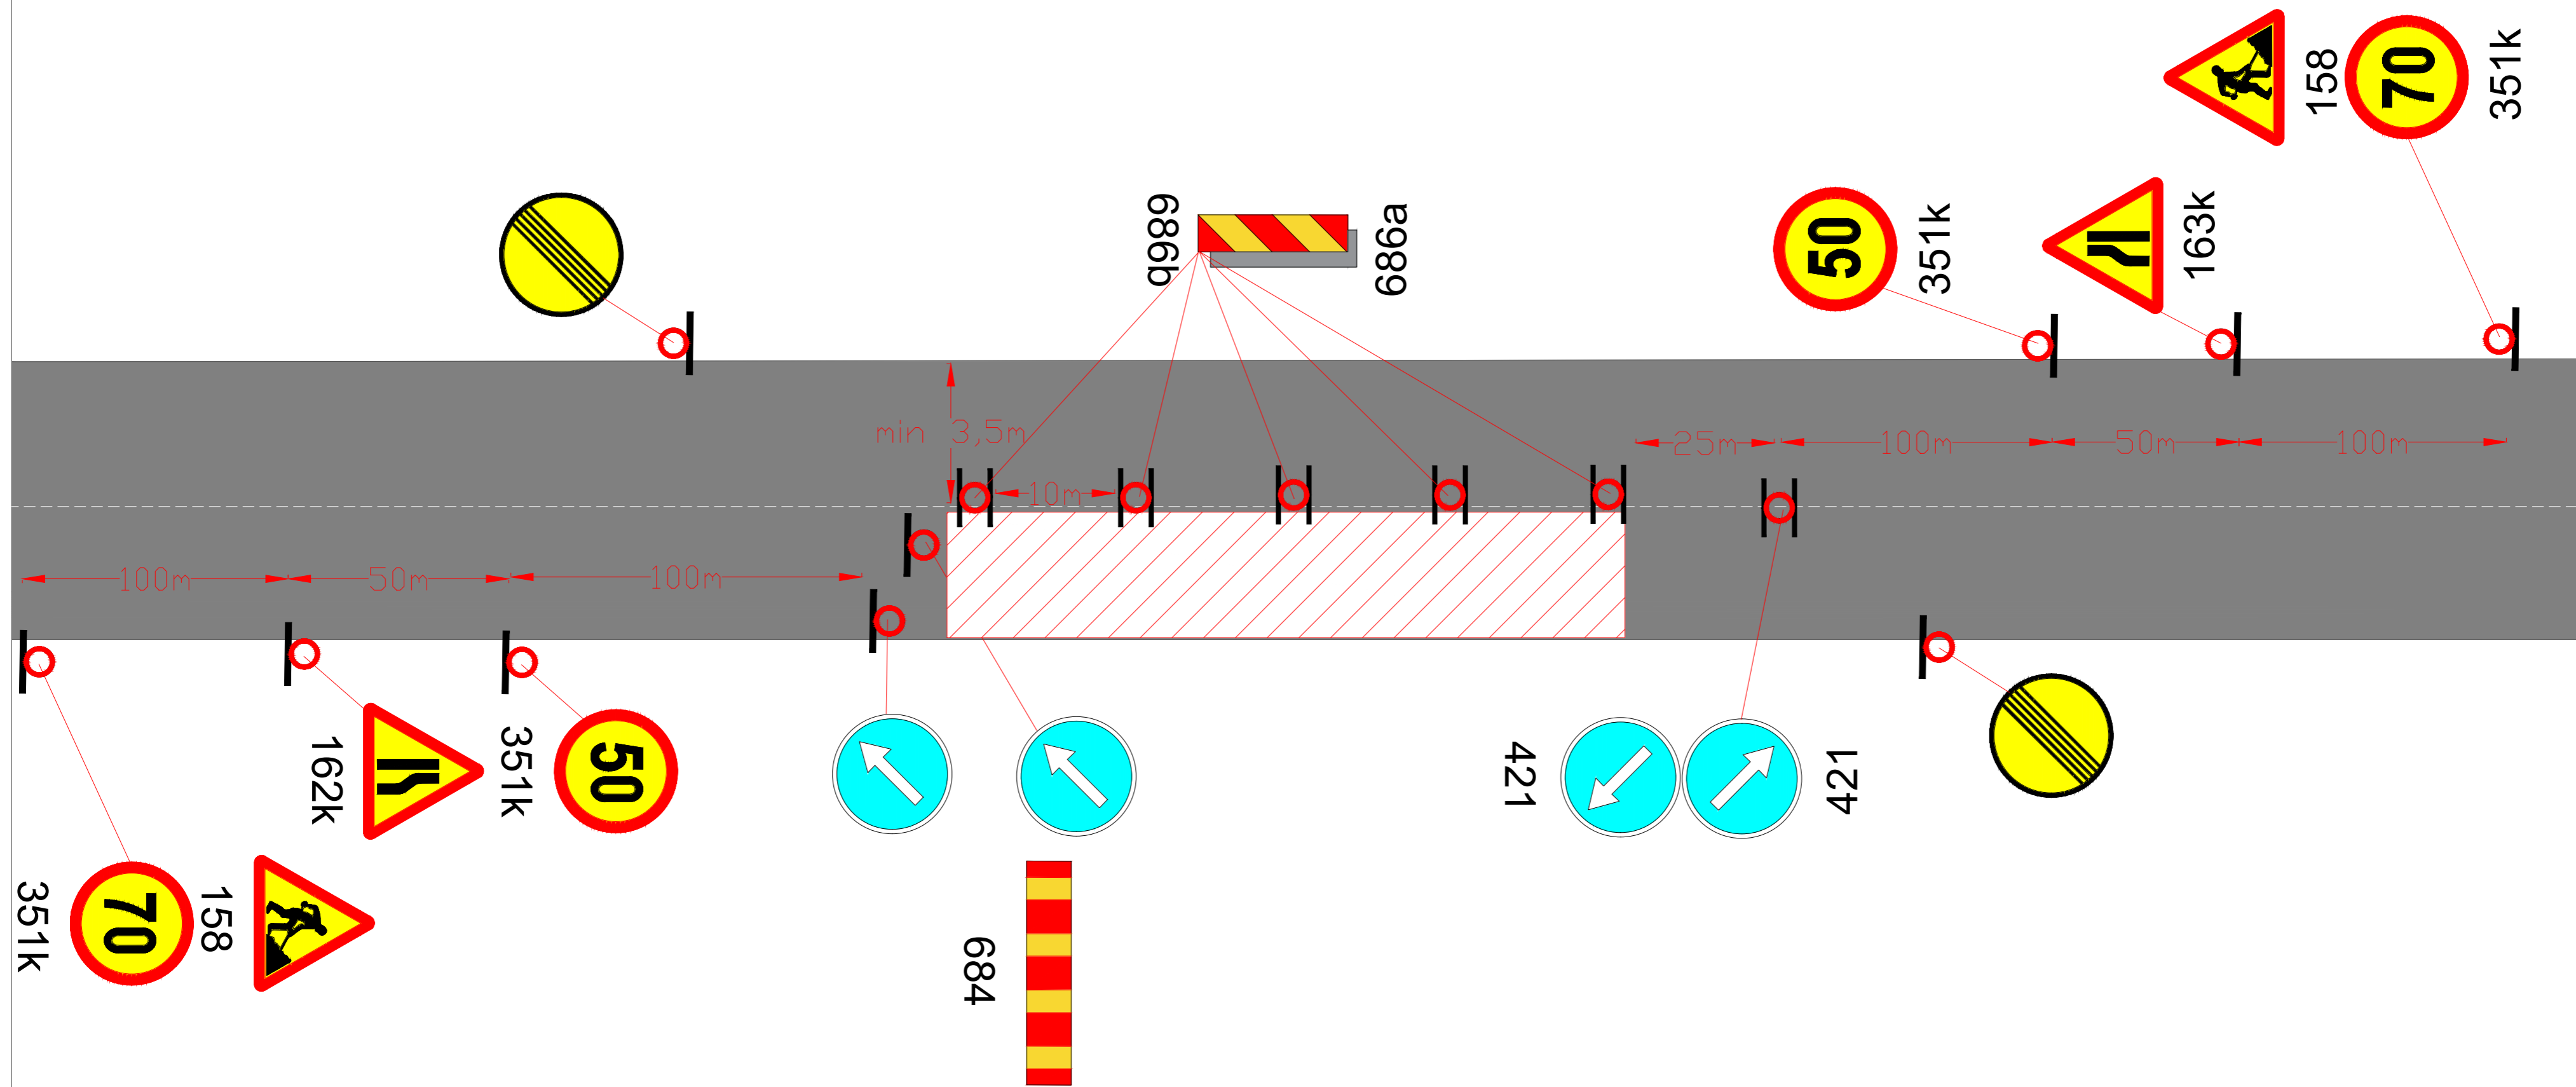

Märkused:

1. Muud olemasolevad liiklusmärgid, mis lähevad vastuollu antud ajutise ehitusaegse liiklusskeemiga, tuleb kinnikatta.
2. Vajadusel korrigeerida liiklusskeem tööetapil olukorra kohaseks.
3. Vajadusel lisada objektile täiendavaid liiklusmärke.
4. Ajutised ehitusaegsed liiklusmärgid tuleb paigaldada nii, et nad on liiklejale üheselt mõistetavad ja arusaadavad.
5. Tagada kogu ehitustööde vältel ajutiste liiklusmärkide püstiolek ja loetavus.
6. Joonist lugeda märgitud numbrite järgi.

LEPPEMÄRGID		 Lõunaliiklus Sinu liikluskorraldaja Turu 63, 51004, Tartu, Telefon: +372 5248 400 E-post: lõunaliiklus@gmail.com Koostas: Indrek Vähi Tellija: Tavt OÜ	Projekti nimetus:	Kuupäev 31.05.2023
Töötsoon	Paigaldatav ajutine liiklusmärk		Objekti asukoht: Tee nr 18196 Toomasmäe-Suure-Veerksu km 5,7-5,73	Töö nr: 174/23
Olemasolev liiklusmärk		Joonis: Ajutine liikluskorraldusskeem		Möötkava