
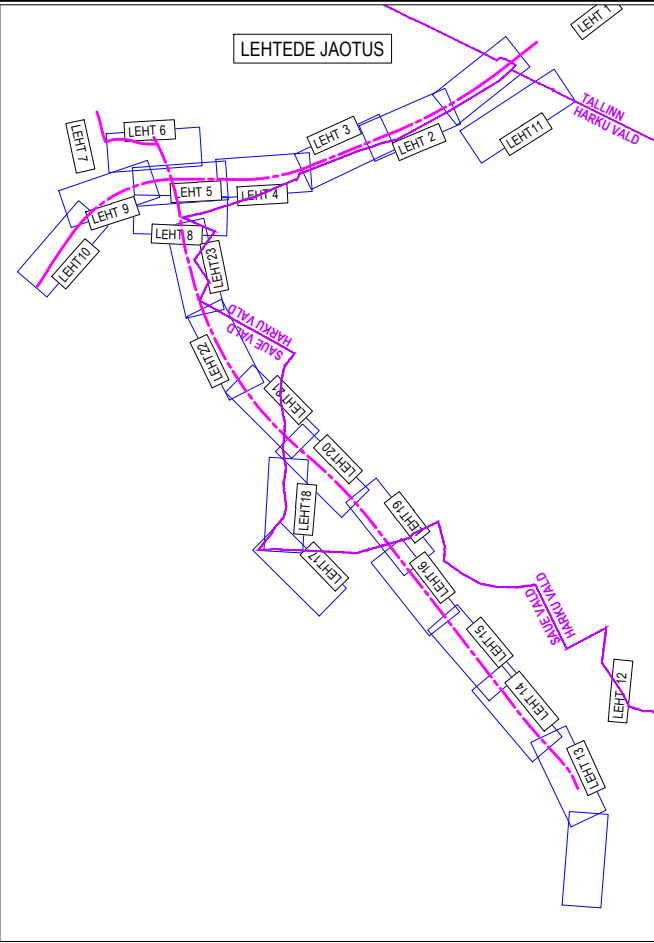


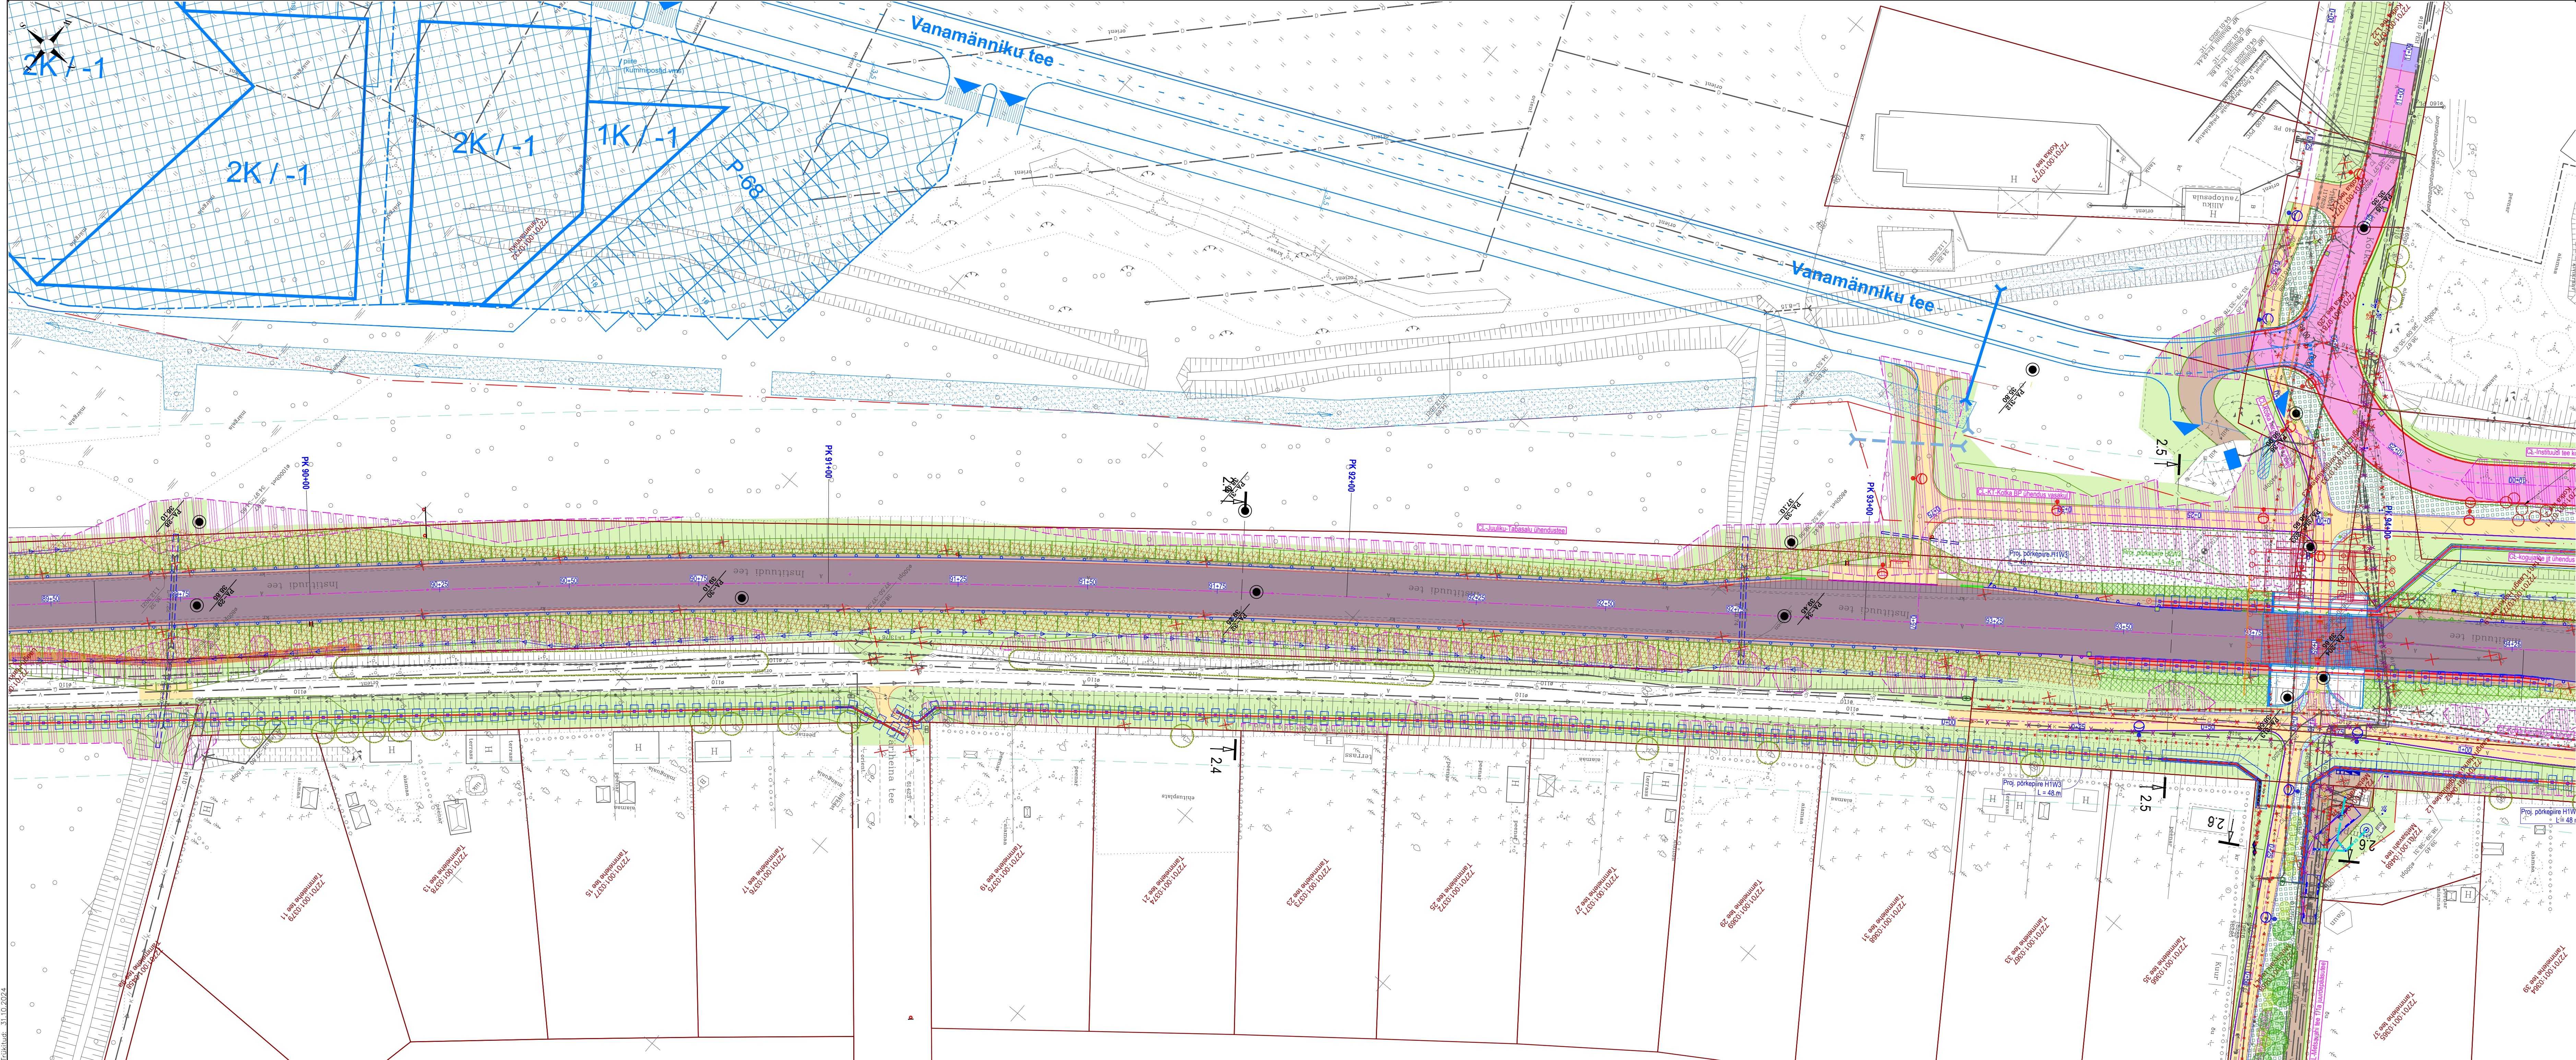

|                                                          | Töö teostaja                                          | Töö number | Kuupäev | Märkused                        |
|----------------------------------------------------------|-------------------------------------------------------|------------|---------|---------------------------------|
| Geodeesia                                                | Rakendusgeodeesia ja Ehitusgeoloogia Inseneribüroo OÜ | TT-6080    | 02.2023 | Koordinaadid L-EST 97 süsteemis |
| Geoloogia                                                | Rakendusgeodeesia ja Ehitusgeoloogia Inseneribüroo OÜ | GE-3142    | 04.2023 | Kõrgused EH2000 süsteemis       |
| Üldosa                                                   | Roadplan OÜ                                           | 21059      | 07.2023 |                                 |
| Teedeehituslik osa                                       | Roadplan OÜ                                           | 21059      | 07.2023 |                                 |
| Ehituskonstruksioonide osa                               | EstKonsult OÜ                                         | 21-114     | 07.2023 |                                 |
| Sildade ja tunnelite osa                                 | EstKonsult OÜ                                         | 21-114     | 07.2023 |                                 |
| Maastikuarhitektuuri osa                                 | Roadplan OÜ                                           | 21059      | 07.2023 |                                 |
| Tänavavalgustuse, sidevälisvõrgu ja elektrivarustuse osa | Hepta Group Energy OÜ                                 | 21160      | 07.2023 |                                 |
| Veevarustuse ja kanalisatsiooni välisvõrgu osa           | Roadplan OÜ                                           | 21059      | 07.2023 |                                 |
| Gaasivarustuse osa                                       | DEM Projekt OÜ                                        | 6483/23    | 07.2023 |                                 |

Märkused:

1. Tingmargid vt teede osa joonis nr 1.2 Tingmargid

roadplan

Reg kood: 12432118  
Tärg 78, 50410 Tartu  
info@roadplan.ee  
www.roadplan.ee

Töö nimetus ja osa

Rigitee 8 Tallinn–Paldiski km 11.0-14.0 Tähnetorni–Harku lõik ja Harku entasandiline ristik

Ogikart asukoht

Harku vald ja Saue vald, Harjumaa

Joonise nimetus

Asendiplaan (Juuliku-Tabasalu PK 90+00 - PK 94+00)

Projektijuht

Edgar Berman

(alkirjastatud digitaalselt)

Projekteerija

Priidu Kooskora

(alkirjastatud digitaalselt)

Projektiteerija

Silver Kuum

(alkirjastatud digitaalselt)

Kontrollija

Priidu Kooskora

(alkirjastatud digitaalselt)

Töö nr

21059

Joonise nr

3.14

Standard

Põhiprojekt

Mööbura

1:500

Kuupäev

31.10.2024