

Mäeeraldise piiripunktide
koordinaadid


Nr	X	Y
1	6 443 957,10	551 022,30
2	6 443 878,90	551 094,70
3	6 443 852,35	551 110,23
4	6 443 847,52	551 108,11
5	6 443 773,28	551 157,98
6	6 443 733,17	551 166,13
7	6 443 684,27	551 124,44
8	6 443 679,17	551 120,50
9	6 443 622,88	551 089,22
10	6 443 596,80	551 106,61
11	6 443 595,36	551 106,49
12	6 443 595,56	551 106,99
13	6 443 551,44	551 101,85
14	6 443 496,04	551 126,96
15	6 443 498,83	551 136,75
16	6 443 500,32	551 137,50
17	6 443 515,25	551 192,72
18	6 443 514,80	551 192,70
19	6 443 515,07	551 193,66
20	6 443 474,52	551 190,64
21	6 443 466,06	551 190,21
22	6 443 442,59	551 170,51
23	6 443 442,61	551 170,41
24	6 443 442,60	551 170,40
25	6 443 470,09	551 035,11
26	6 443 485,50	550 959,15
27	6 443 840,98	550 994,58
28	6 443 951,47	551 020,90
29	6 443 951,42	551 020,95
30	6 443 459,54	550 960,78
31	6 443 424,78	551 137,52
32	6 443 424,31	551 139,93
33	6 443 424,31	551 139,93
34	6 443 424,27	551 140,12
35	6 443 419,56	551 135,92
36	6 443 375,40	551 098,60
37	6 443 310,60	551 038,50
38	6 443 295,00	551 062,80
39	6 443 244,00	551 025,30
40	6 443 090,30	550 897,90

Mäeeraldise teenindusmaa
piiripunktide koordinaadid

Nr	X	Y
1'	6 443 957,10	551 022,30
2'	6 443 878,90	551 094,70
3'	6 443 852,35	551 110,23
4'	6 443 847,52	551 108,11
5'	6 443 773,28	551 157,98
6'	6 443 733,17	551 166,13
7'	6 443 684,27	551 124,44
8'	6 443 679,17	551 120,50
9'	6 443 622,88	551 089,22
10'	6 443 596,80	551 106,61
11'	6 443 595,36	551 106,49
12'	6 443 595,56	551 106,99
13'	6 443 551,44	551 101,85
14'	6 443 496,04	551 126,96
15'	6 443 498,83	551 136,75
16'	6 443 500,32	551 137,50
17'	6 443 515,25	551 192,72
18'	6 443 514,80	551 192,70
19'	6 443 515,07	551 193,66
20'	6 443 474,52	551 190,64
21'	6 443 466,06	551 190,21
22'	6 443 442,59	551 170,51
23'	6 443 442,61	551 170,41
24'	6 443 442,60	551 170,40
25'	6 443 470,09	551 035,11
26'	6 443 485,50	550 959,15
27'	6 443 840,98	550 994,58
28'	6 443 951,47	551 020,90
29'	6 443 951,42	551 020,95
30'	6 443 459,54	550 960,78
31'	6 443 424,78	551 137,52
32'	6 443 424,31	551 139,93
33'	6 443 421,29	551 155,39
34'	6 443 361,27	551 112,78
35'	6 443 314,52	551 069,41
36'	6 443 301,12	551 090,29
37'	6 443 231,68	551 041,07
38'	6 443 078,63	550 914,21
39'	6 443 088,65	550 901,42
40'	6 443 090,30	550 897,90

Nr	X	Y
41'	6 442 962,40	550 801,40
42'	6 442 957,70	550 794,00
43'	6 443 082,20	550 747,20
44'	6 443 131,60	550 802,90
45'	6 443 197,10	550 848,60
46'	6 443 295,70	550 883,73
47'	6 443 322,25	550 896,15
48'	6 443 459,37	550 960,54
49'	6 443 459,37	550 960,55
50'	6 443 459,39	550 960,56
51'	6 443 459,36	550 960,70
52'	6 443 255,03	550 392,23
53'	6 443 295,83	550 865,77
54'	6 443 296,25	550 870,58
55'	6 443 288,20	550 867,32
56'	6 443 199,40	550 831,38
57'	6 443 160,98	550 801,43
58'	6 443 143,23	550 787,62
59'	6 443 097,42	550 731,34
60'	6 443 021,60	550 294,30
61'	6 443 035,36	550 240,36
62'	6 443 128,09	550 290,76

Pindala 24,52 ha

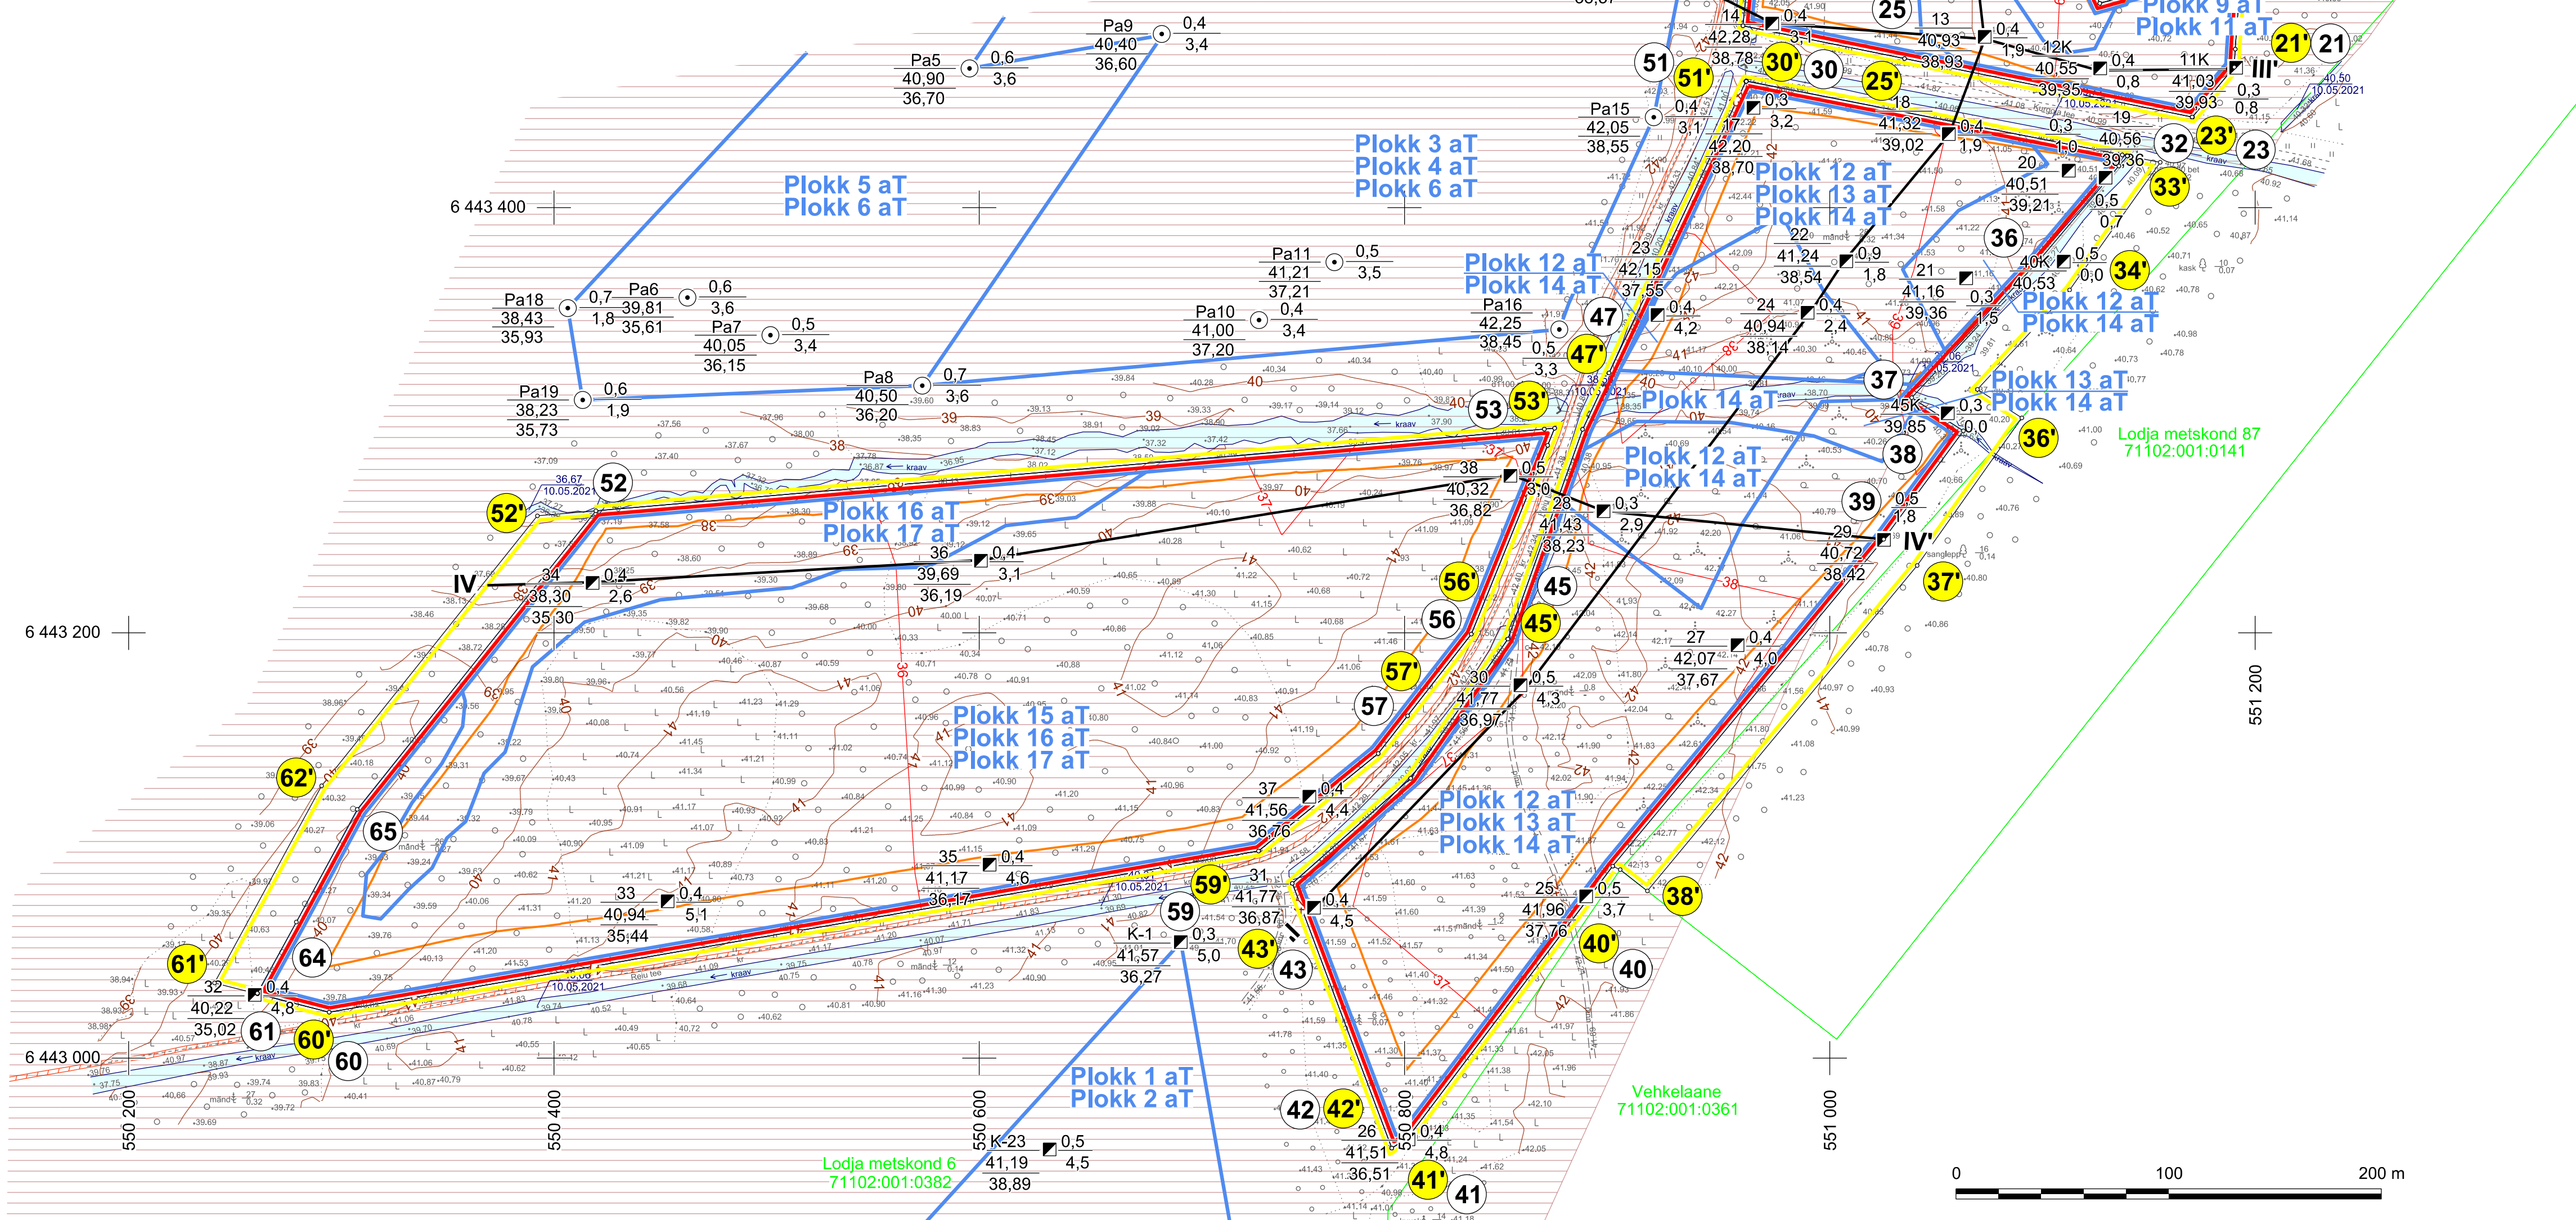

ASENDIPLAAN M 1 : 100 000



Kaardileht nr 531 Ikla, 532 Karksi

- 1 Mäeeraldise piir, piiripunkt ja piiripunkti number
- 1' Mäeeraldise teenindusmaa piir, piiripunkt ja piiripunkti number
- Ploki piir (aT - aktiivne tarbevaru)
- Kauoja liivamaardla piir (asendiplaanil)
- Nõlvateraviku alumine piir
- Katastrüüksuse nimi, piir ja tunnus
- Geoloogilise läbilõike joon
- Maapinna samakõrgusjoon, m
- Mäeeraldise lamami samakõrgusjoon, m
- Veetaseme abs. kõrgus, m; moodistamise kuupäev
- Kaevand-puuraugu nr
- Suudme abs kõrgus, m
- Katendi paksus, m
- Lamami abs kõrgus, m
- Sideehitise kaitsevöönd
- Maaprandushoiu piirangud

Märkused:

- Koordinaadid L-Est 97 süsteemis, kõrgused EH2000 süsteemis.
- Asendiplaan: Maa-ameti X-GIS kaardirakendus.
- Plaan koostamisel on kasutatud:
 - Maa-ameti väljastatud katastrüüksuste piirandmeid (seisuga 27.09.2021);
 - Maa-ameti väljastatud kitsenduste andmeid (seisuga 01.03.2021);
 - Keskonnaregistri Kauoja liivamaardla plokkide ja mäeeraldise piirandmeid (seisuga 27.09.2021);
 - Geoloogilised uuringud Kauoja III uuringuümbris (varu arvutatud 01.07.2021), (AS TREV-2 Grupp, 2021).
- Nõlvateraviku ülemine piir ühtib mäeeraldise piiriga. Nõlvateraviku nõlvus veepealses osas on 1 : 2, veealuses osas 1 : 5.
- Kasutatud tarkvara: Bentley PowerCivil for Baltics V8i (litsents: 70000661800020).

Objekti nimetus ja aadress	Joonise sisu	
Kauoja IV liivakarjäär Saarde vald, Pärnu maakond	Mäeeraldise plaan	
Loa omanik	AS TREV-2 Grupp Teemeistri tn 2, Tallinn 10916 trev2@trev2.ee	Graafiline lisa 1/3
	/Allkirjastatud digitaalselt/ (esindaja nimi ja allkiri)	Mõõtkava 1 : 2 000
	OÜ Inseneribüroo STEIGER Männiku tee 104, 11216 Tallinn +372 668 1011, info@steiger.ee	Koostas Epp Kuslap /Allkirjastatud digitaalselt/ Kinnitas Erki Vaguri /Allkirjastatud digitaalselt/
		Kuupäev 01.10.2021 Töö nr 21/3681