


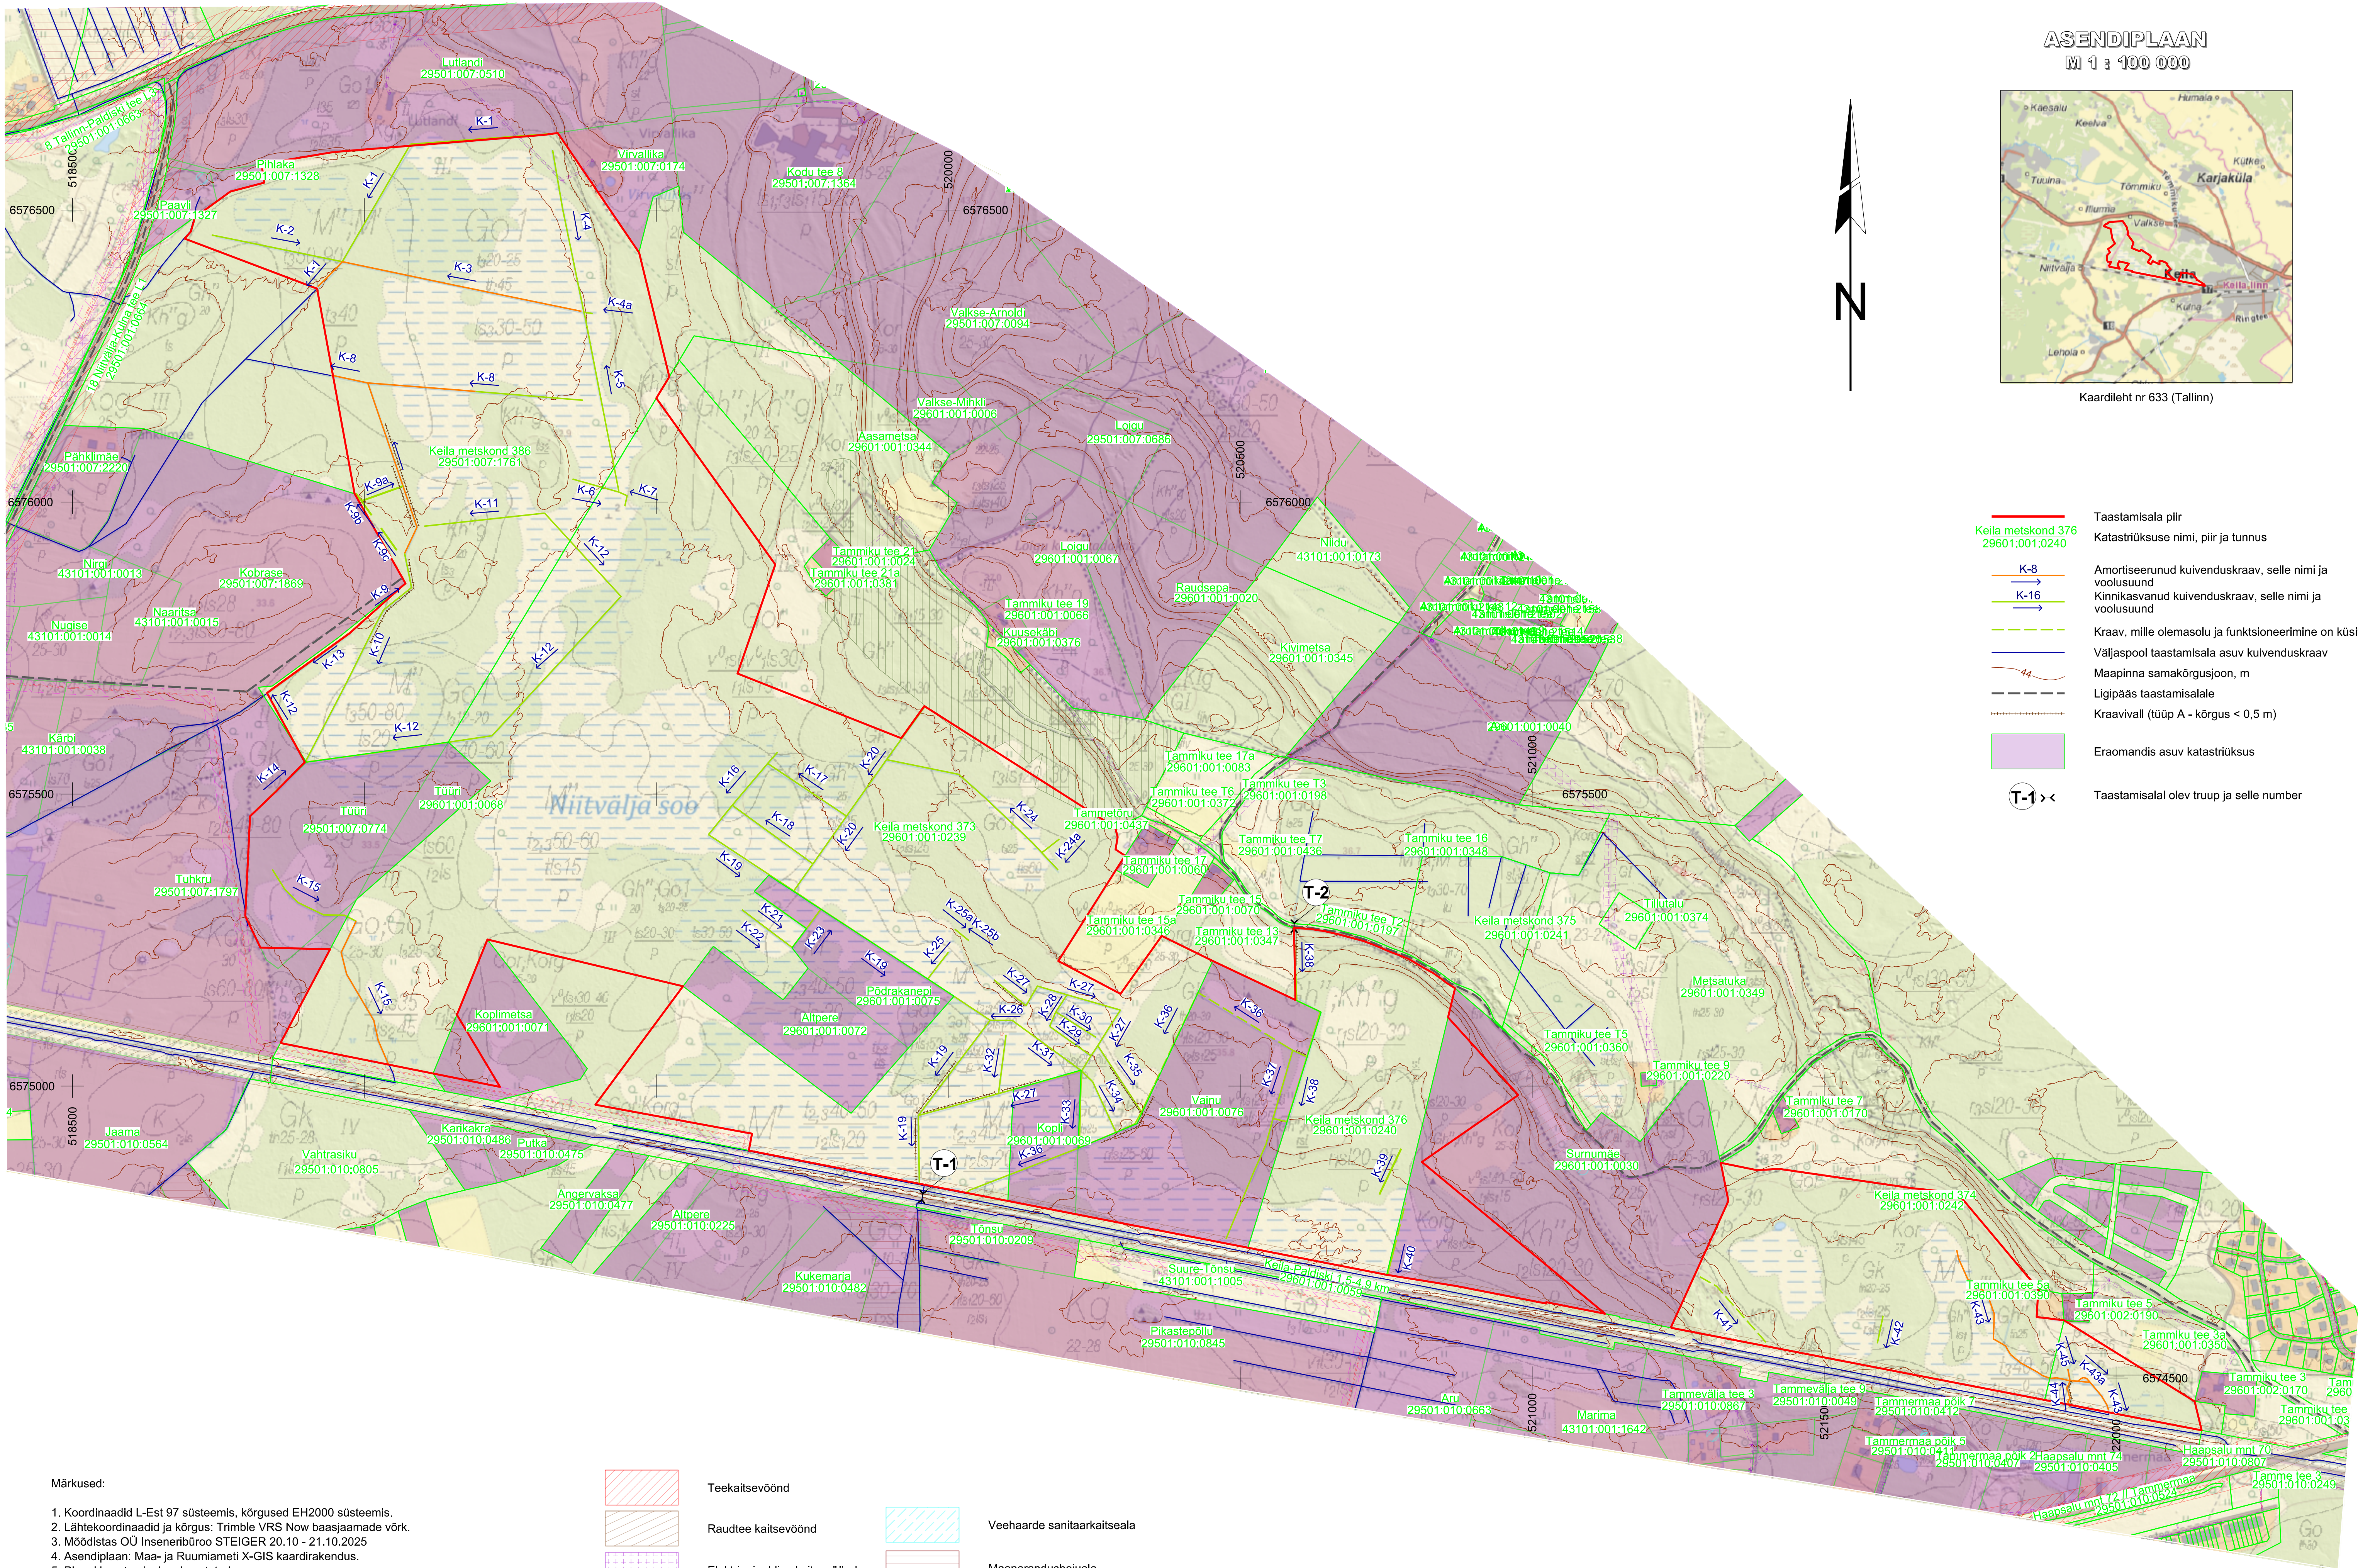

ASENDIPLAAN
M 1 : 100 000




Kaardileht nr 633 (Tallinn)

- Taastamisala piir
- Katastriüksuse nimi, piir ja tunnus
- K-8
- K-16
- Kraav, mille olemasolu ja funktsioneerimine on küsitav
- Väljaspool taastamisala asuv kuivenduskraav
- Maapinna samakõrgusjoon, m
- Ligipääs taastamisalale
- Kraavivall (tüüp A - kõrgus < 0,5 m)
- Eraomandis asuv katastriüksus
- T-1 ><
- Taastamisalal olev trupp ja selle number

Märkused:

- Koordinaadid L-Est 97 süsteemis, kõrgused EH2000 süsteemis.
- Lähtekoordinaadid ja kõrgus: Trimble VRS Now baasjaamade võrk.
- Möödistas OÜ Inseneribüroo STEIGER 20.10 - 21.10.2025
- Asendiplaan: Maa- ja Ruumiameti X-GIS kaardirakendus.
- Plaan koostamisel on kasutatud:
 - Maa- ja Ruumiameti väljastatud katastriüksuste piirandmeid (seisuga 03.02.2026);
 - Maa- ja Ruumiameti väljastatud kitsenduste andmeid (seisuga 03.02.2026);
- Kasutatud tarkvara: Bentley PowerCivil for Baltics V8i (litsents: 70000661800020).

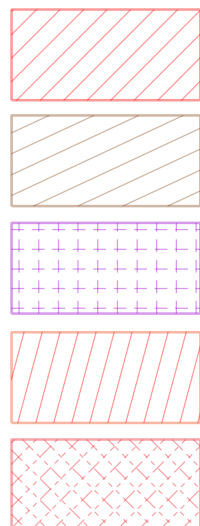


Teekaitsevöönd

Raudtee kaitsevöönd

Elektripaigaldise kaitsevöönd

Liinirajalise kaitsevöönd

Geod.märgi kaitsevöönd

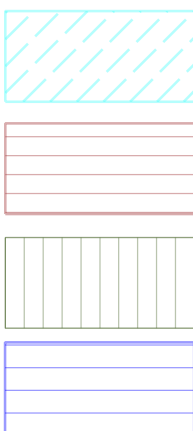

Veehaarde sanitaarkaitseala

Maaparandushoiuala

Vääriselupaik

Ranna või kalda piiranguvöönd

0 250 500 m

Objekti nimetus ja aadress	Joonise sisu	Graafiline lisa 1/3
Keila-Niitvälja soo taastamisala	Uurimistööde plaan	Möötkava 1:5000
Keila vald, Harju maakond		
Lääne-Harju vald, Harju maakond		
OÜ Inseneribüroo STEIGER	Koostas	Tauri Põldema
Männiku tee 104, 11216 Tallinn	/Alkirjastatud digitaalselt/	Kuupäev 30.04.2026
+372 668 1011, info@steiger.ee	Kinnitas	Erki Vaguri
	/Alkirjastatud digitaalselt/	Töö nr 26/5470