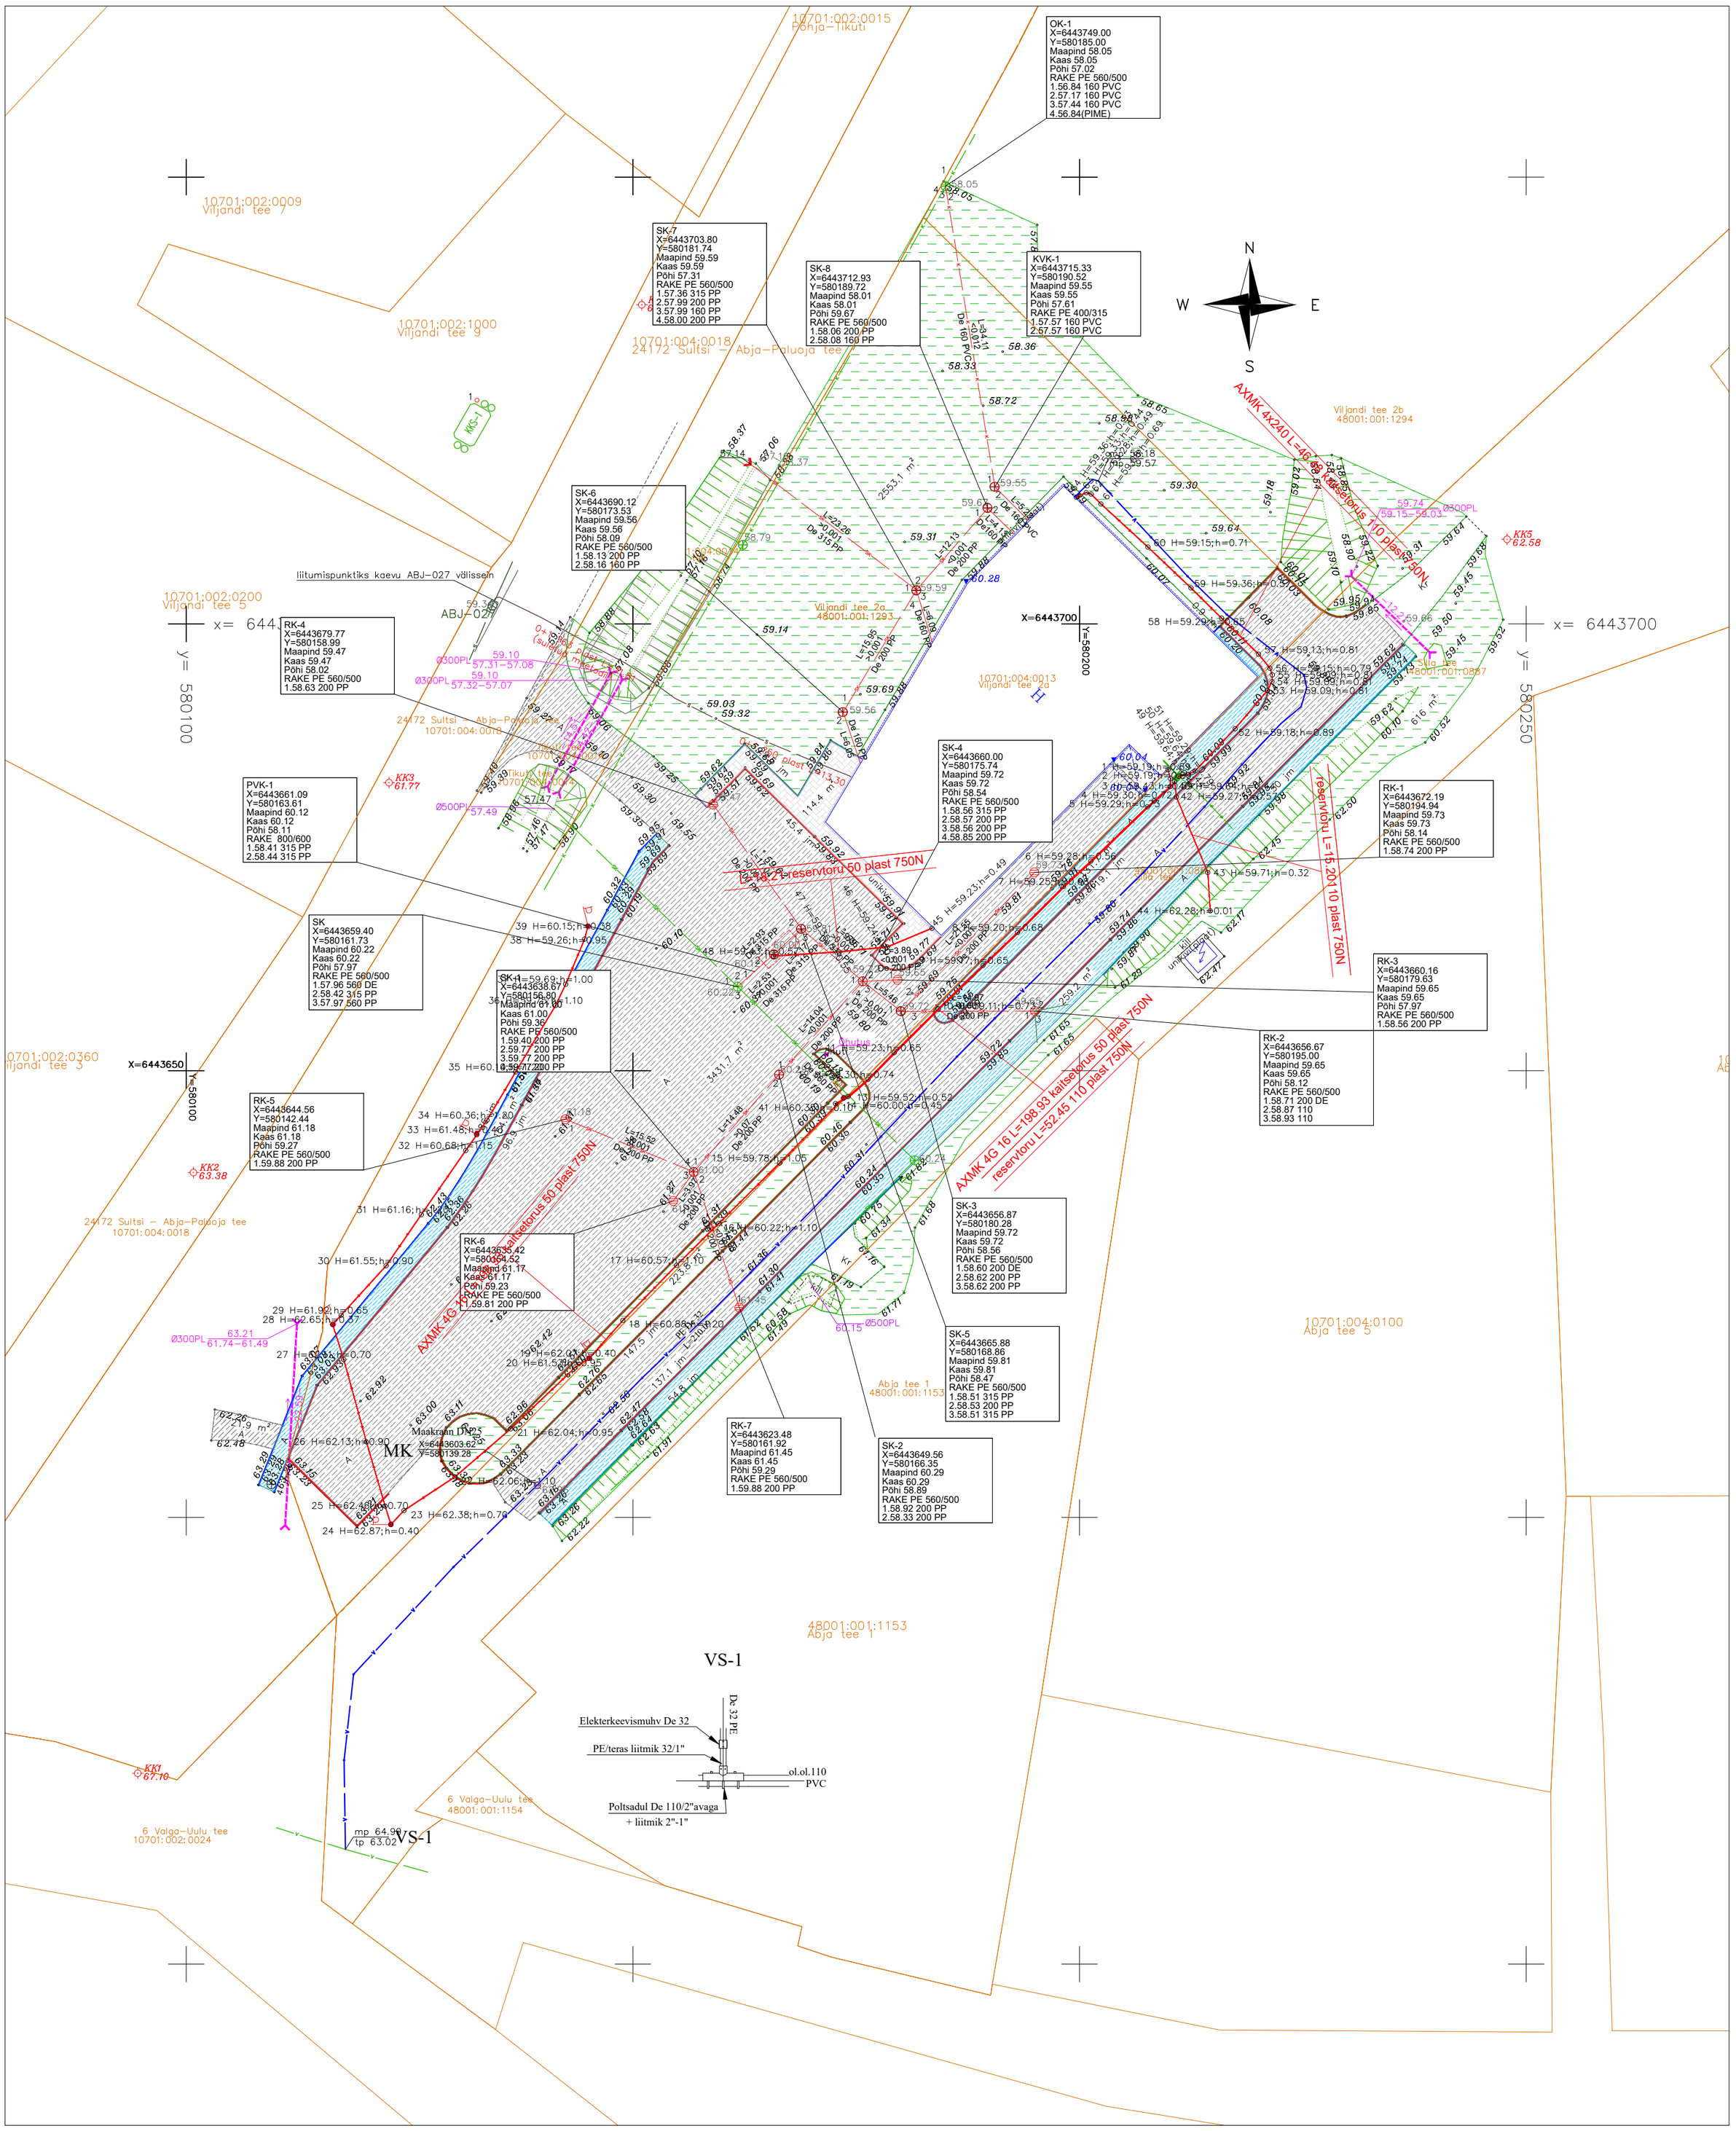

MÄRKUSED:

- Geodeetilise alusplaani on koostanud _____ OÜ .08.2023.; töö nr ___ M1:500; koordinaadid L-Esti 97 süsteemis; kõrgused EH2000.

-Kõrgepinge maakaablite 1W1 ja 1W2 ning alajaam kantud joonisele Promerant OÜ poolt koostatud tööst nr. LR9991 "Veskinurga POS3 liitumine madalpingel"

Sade- ja reoveekanalisatsiooni ning hoone tarbeveevarustuse torustikud on joonisele märgitud Ricabell OÜ tööst nr ATJ-24160, leht 1, mis on A. Toomla poolt 26.08.2024 koostatud.

Sidekanalisatsioonitrass on joonisele märgitud Ricabell OÜ tööst nr ATJ-24162_side, leht 1, mis on A. Toomla poolt 16.08.2024 koostatud.

Koordinaadid L-EST 97, kõrgused EH2000 süsteemis

Objekt: Abja-Paluoja kauplus "Grossi Toidukaubad"				asukoht: Viljandi tee 2A, Abja-Paluoja, Mulgi vald, Viljandi mk	LEHT	LEHTI	MÕÕ
					1	1	1:50
Joonestas	V. Gross		15.05.2024	TEHNOVÕRKUDE KOONDPLAAN	AS OG ELEKTRA TOBIA KÜLA, RAKVERE VALD Tel.+37232 3560 Fax.+37232 reg. nr. 10054238		