



Kingu
28204:004:0114
Maatulundusmaa 100%
118 723 m²


Saariku
28201:001:0263
Maatulundusmaa 100%
28 496 m²

Lohu
28204:004:0002
Maatulundusmaa 100%
75 918 m²

Kanepi
28201:001:0264
Maatulundusmaa 100%
17 296 m²

Kasesaare
28204:004:0229
Maatulundusmaa 100%
169 797 m²

Rõhlohu
28204:004:0350
Maatulundusmaa 100%
75 444 m²

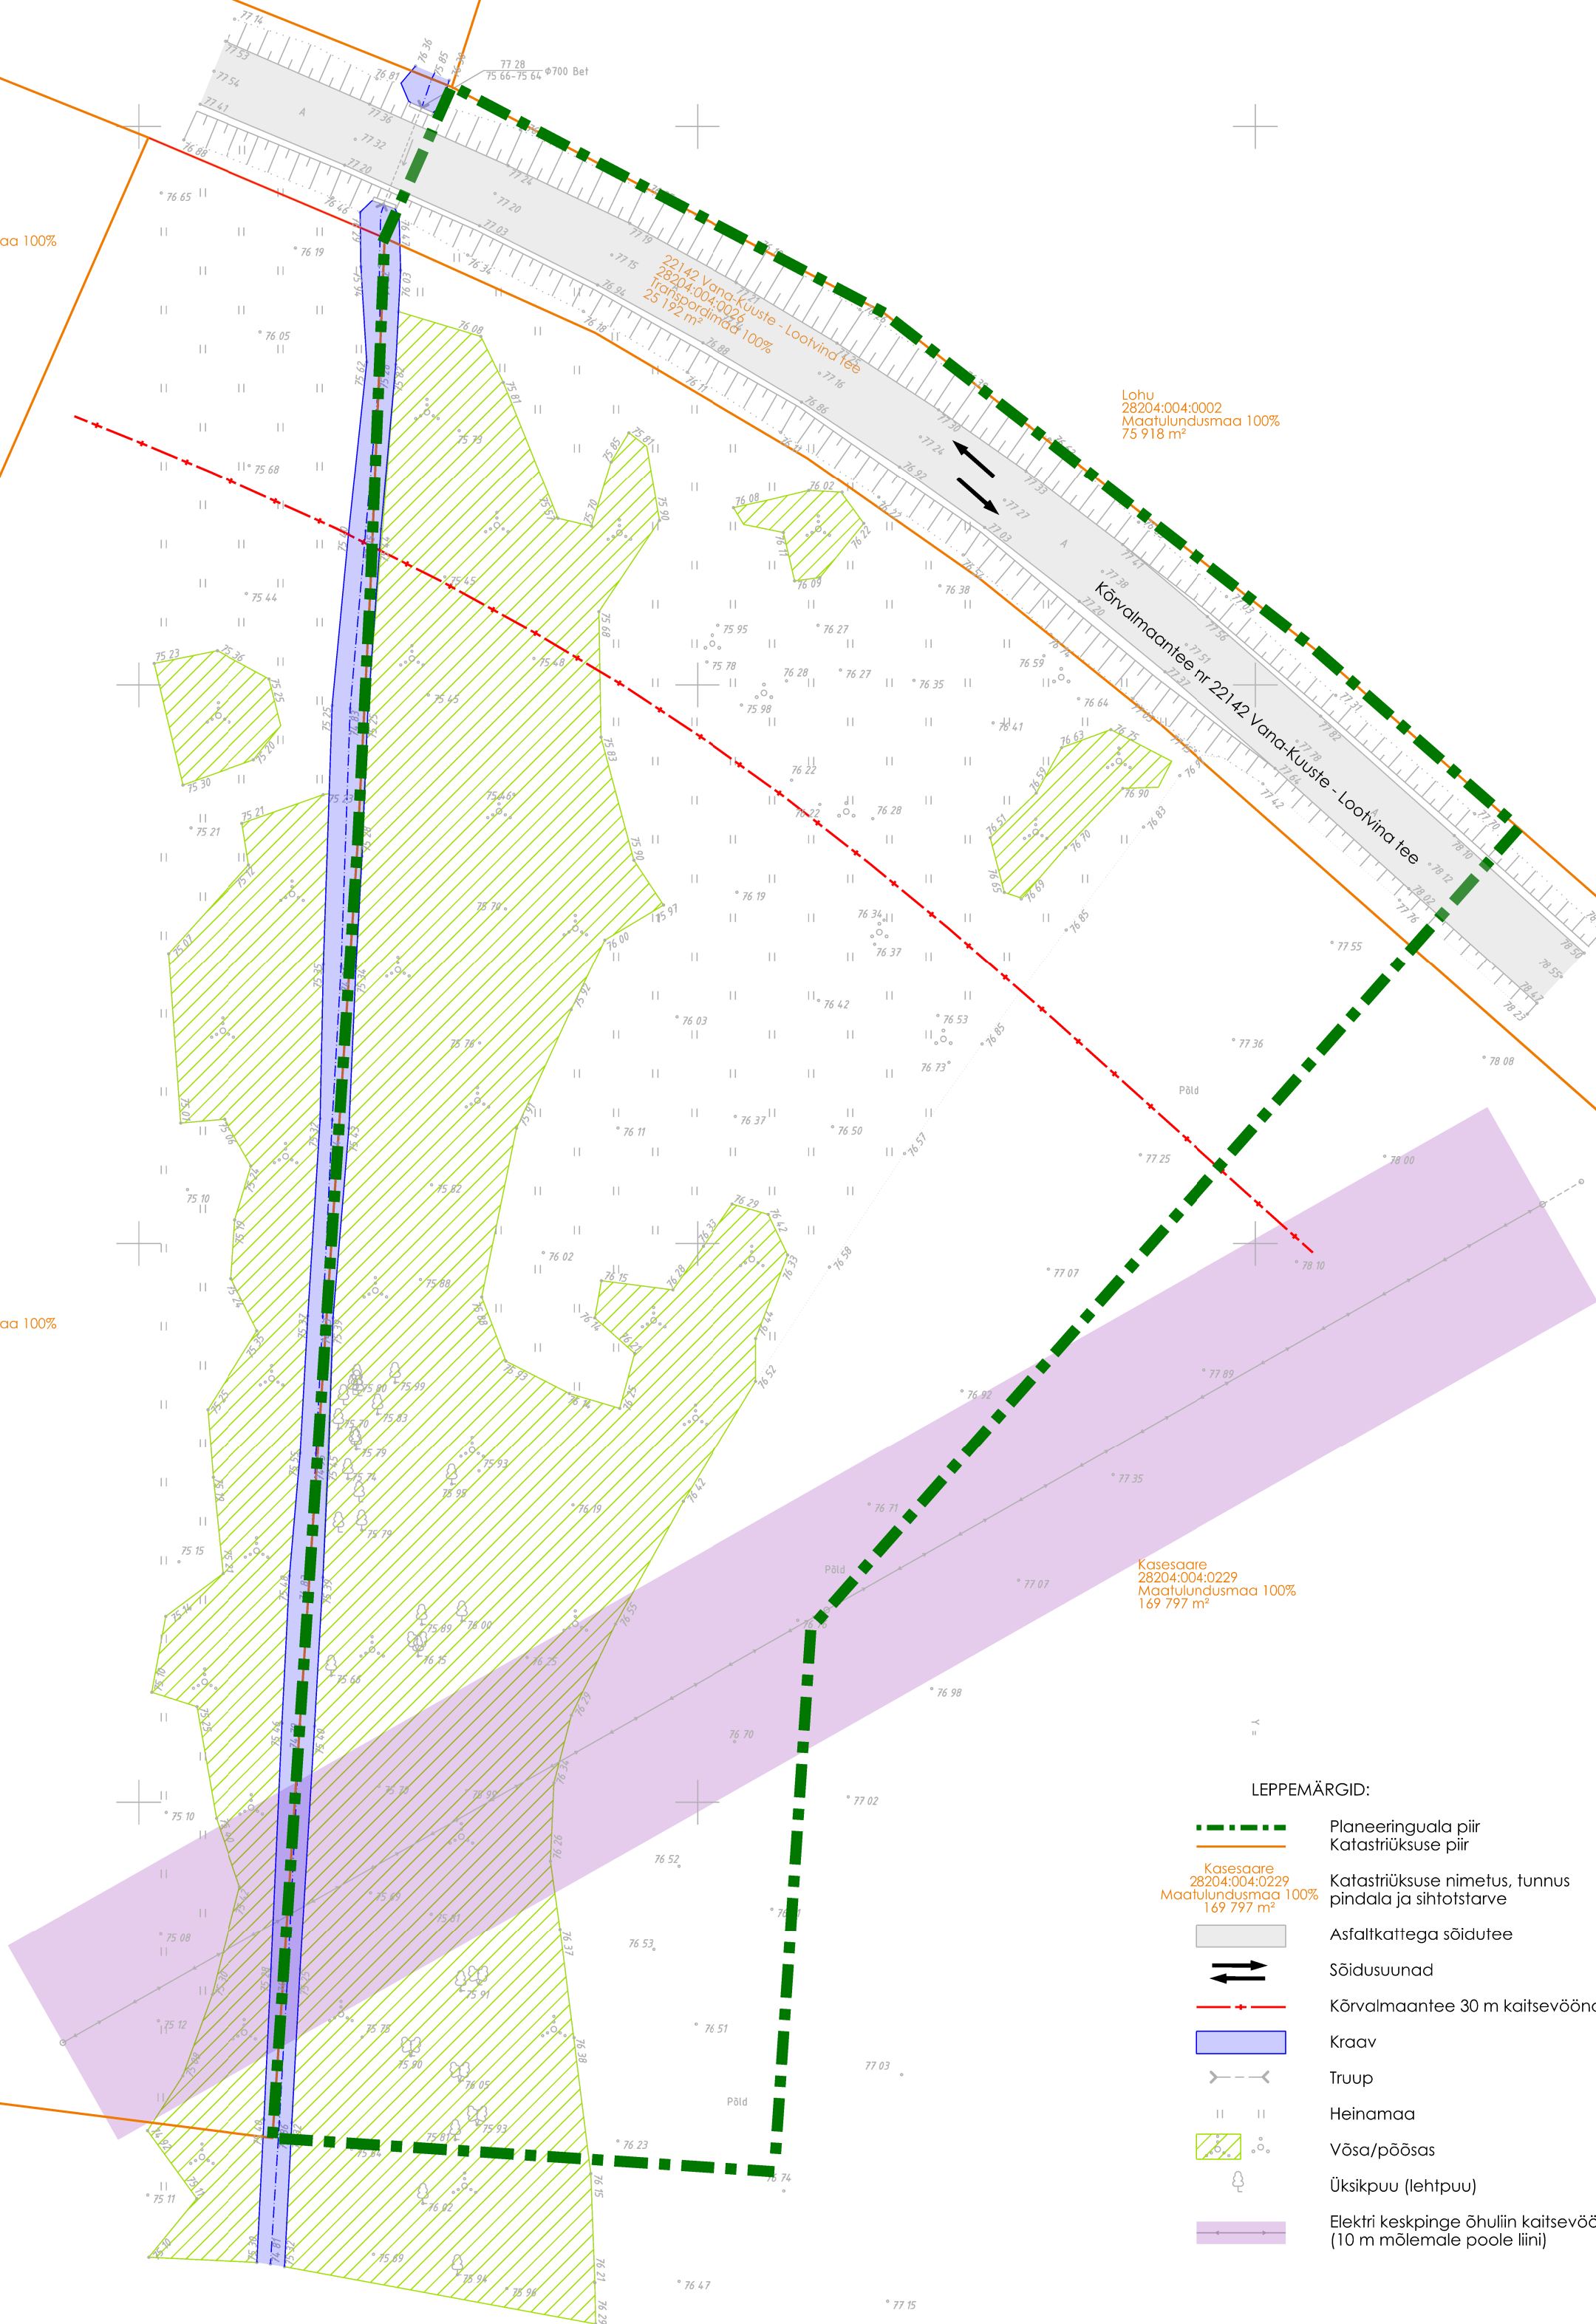

LEPPEMÄRGID:

- Planeeringuala piir
- Katastriüksuse piir
- Kasesaare 28204:004:0229 Maatulundusmaa 100% 169 797 m²
- Asfalkattega sõidutee
- Sõidusuunad
- Kõrvalmaantee 30 m kaitsevöönd (sõiduraja välimisest servast)
- Kraav
- Truup
- Heinamaa
- Väsa/põõsas
- Üksikpuu (lehtpuu)
- Elektrilise keskpinge õhuliini kaitsevööndiga (10 m mõlemale poole liini)

MÄRKUSED:

1. Planeeringualaks on Kasesaare maaüksuse osa ja sellega piirnev riigitee nr 22142 Vana-Kuuste - Looivina tee. Planeeringuala pindala on ligikaudu 1,14 ha.
2. Aluskaardina on kasutatud OÜ GPK Partnerid poolt aprillis 2024 koostatud topo-geodeetilist alusplaani (töö nr G-085-24). Alusplaani koordinaadid on L-est 97 süsteemis, kõrgused EH2000 süsteemis, mõõtkava 1:500. Katastripiirid on seisuga 08.04.2024. Katastriandmed (pindala, katastriüksuse sihtotstarve) on lisatud seisuga 06.05.2024.



Ruum Raamis OÜ
Mob: 5698 3956
ruum.raamis@gmail.com

Projekti juht/koostaja:
Jaana Veskimõister

Koostamise korraldaja:
Kambja Vallavalitsus

Huvitatud isik:
Tanel Mõts

Töö nimetus:

Sipe külas asuva Kasesaare (kü tunnus 28204:004:0229) maaüksuse osaala DETAILPLANEERING

Joonise nimetus:

TUGIJOONIS

Töö nr:

013-24

Kuupäev:

09.06.2024

Mõõtkava:

1:500

Joonise nr:

3