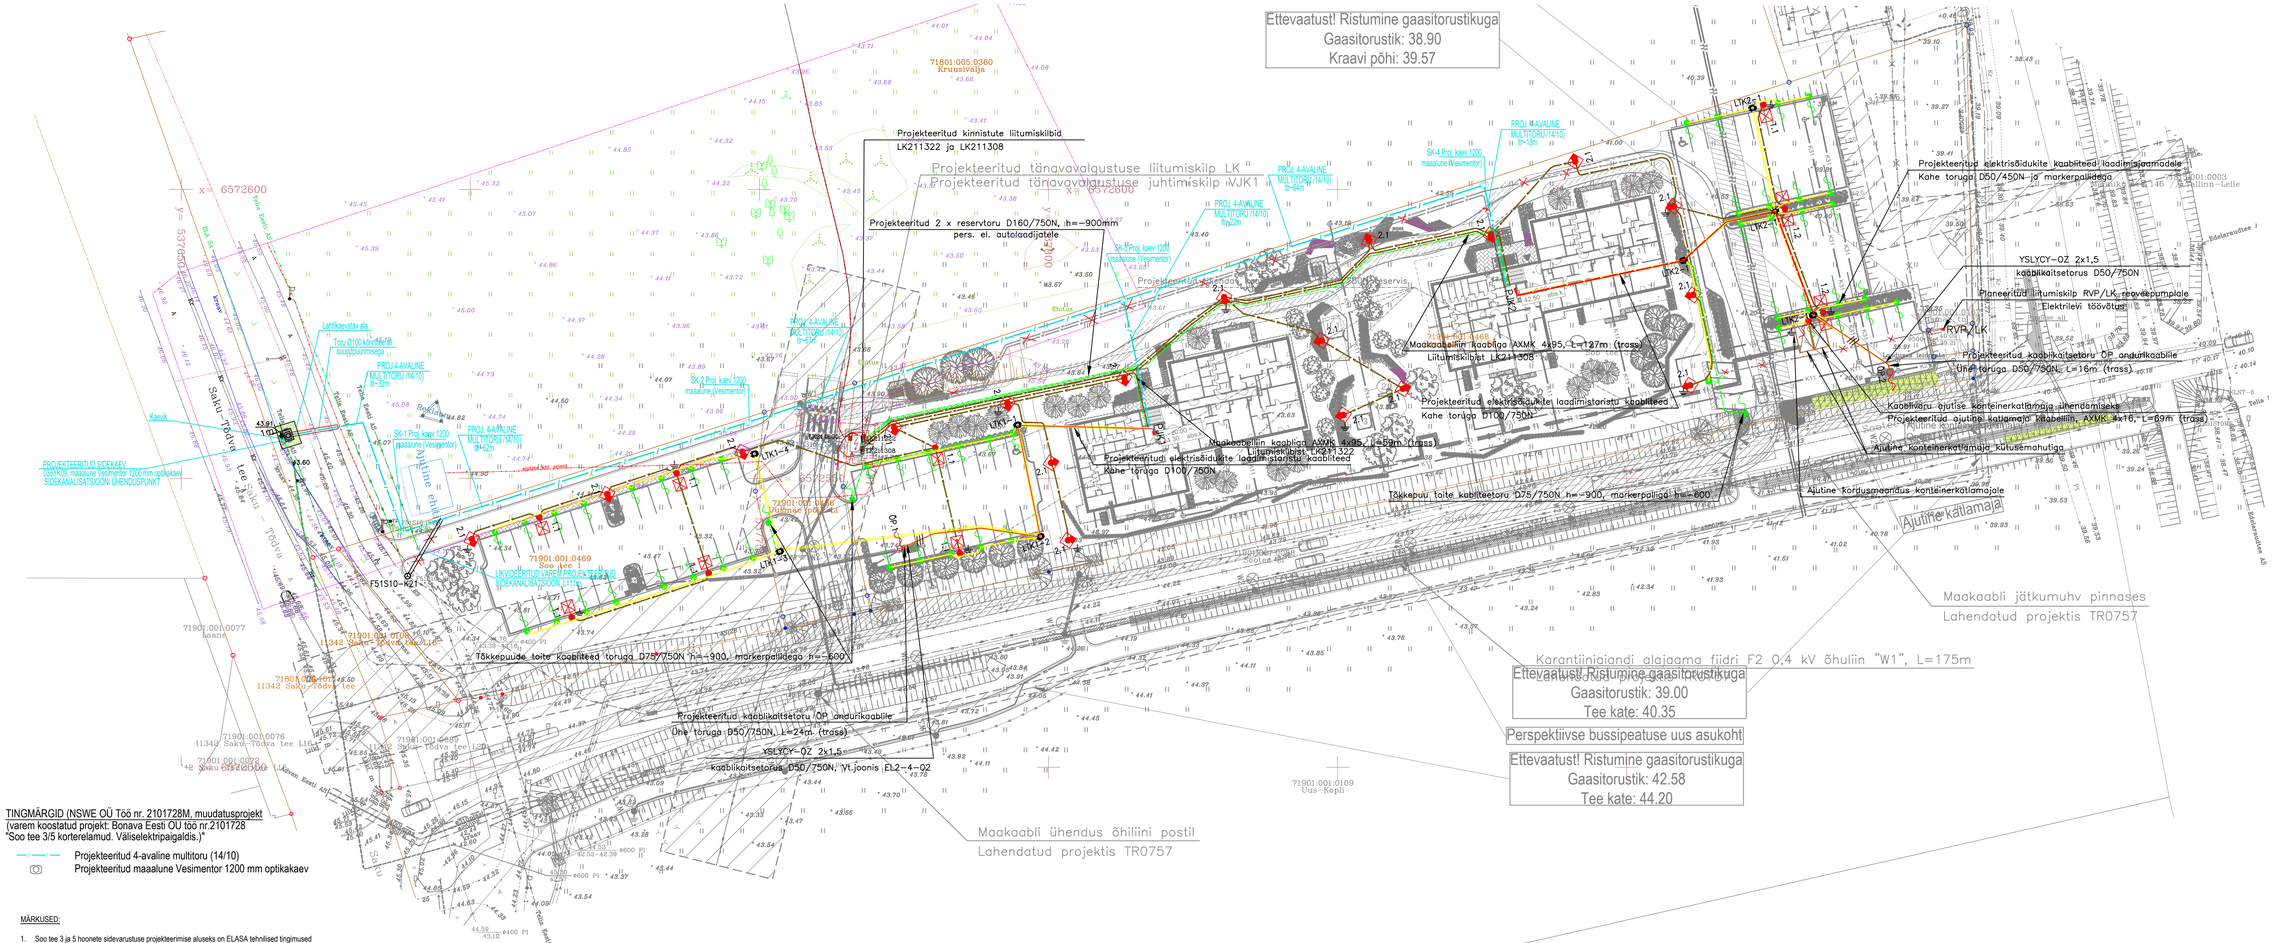
Ettevaatust! Ristumine gaasitorustikuga
Gaasitorustik: 38.90
Kraavi põhi: 39.57
Projekteeritud kinnistute liitumiskilbid
LK211322 ja LK211308
Projekteeritud tänavavalgustuse liitumiskilp LK
Projekteeritud tänavavalgustuse juhtimiskilp JVJK1
Projekteeritud 2 x reservtoru D160/750N, h=-900mm
pers. el. autolaadijatele
Projekteeritud kaablikaitsetoru OP andurikaabelile
Üks toruga D50/750N, L=24m (trass)
YSLYCY-OZ 2x1,5
kaablikaitsetoru D50/750N, Vt joonis EL2-4-02
Tõkkepuud toite kaabliteed toruga D75/750N h=-900, markerpallidega h=-600
Maakaabli ühendus õhuliini postil
Lahendatud projektis TR0757
Maakaabli jätkumuhv pinnases
Lahendatud projektis TR0757
Karantiinigiandi algagama fiidri F2 0,4 kV õhuliin "W1", L=175m
Ettevaatust! Ristumine gaasitorustikuga
Gaasitorustik: 39.00
Tee kate: 40.35
Perspektiivse bussipeatuse uus asukoht
Ettevaatust! Ristumine gaasitorustikuga
Gaasitorustik: 42.58
Tee kate: 44.20
Projekteeritud elektrisõidukite laadimisjaamadele
Kahe toruga D50/450N- ja markerpallidega
YSLYCY-OZ 2x1,5
kaablikaitsetorus D50/750N
Planeeritud liitumiskilp RVP/LK, reavõepumpade
Elektrilevi tõsvõtted
RVP/LK
Projekteeritud kaablikaitsetoru OP andurikaabelile
Üks toruga D50/750N, L=16m (trass)
Kaablivaru ajutise konteinerkattamaja ühendamiseks
Projekteeritud ajutine kattamaja kaabelliin, AXMK 4x16, L=69m (trass)
Ajutine konteinerkattamaja kütusemahutiga
Ajutine kordusmaandus konteinerkattamajale
Ajutine kattamaja
Projekteeritud elektrisõidukite laadimisjaamadele
Kahe toruga D100/750N
Maakaabelliin kaabliga AXMK 4x95, L=127m (trass)
Liitumiskilbist LK211308
Maakaabelliin kaabliga AXMK 4x95, L=59m (trass)
Liitumiskilbist LK211322
Projekteeritud elektrisõidukite laadimisjaamadele
Kahe toruga D100/750N
PROJEKTEERITUD SIDEKAEV
035YK09, maaaluse Vesimentor 1200 mm optikakaev
SIDEKANALISATSIOONI ÜHENDUSPUNKT
Ajutine ehitus
