




- TINGMÄRGID:
- PLANEERINGUALA
 - POS X 900 m² AVALIKUS KASUTUSES KINNISTU
 - POS X 900 m² ERAKINNISTU
 - HOONESTUSALA
 - HALJASALA
 - TUGEVDATUD PINNAS
 - ASFALKATTEGA TEE
 - SILLUTATUD TEE
 - KERGLIKLUSTEE
 - ➔ SÕIDUSUUND

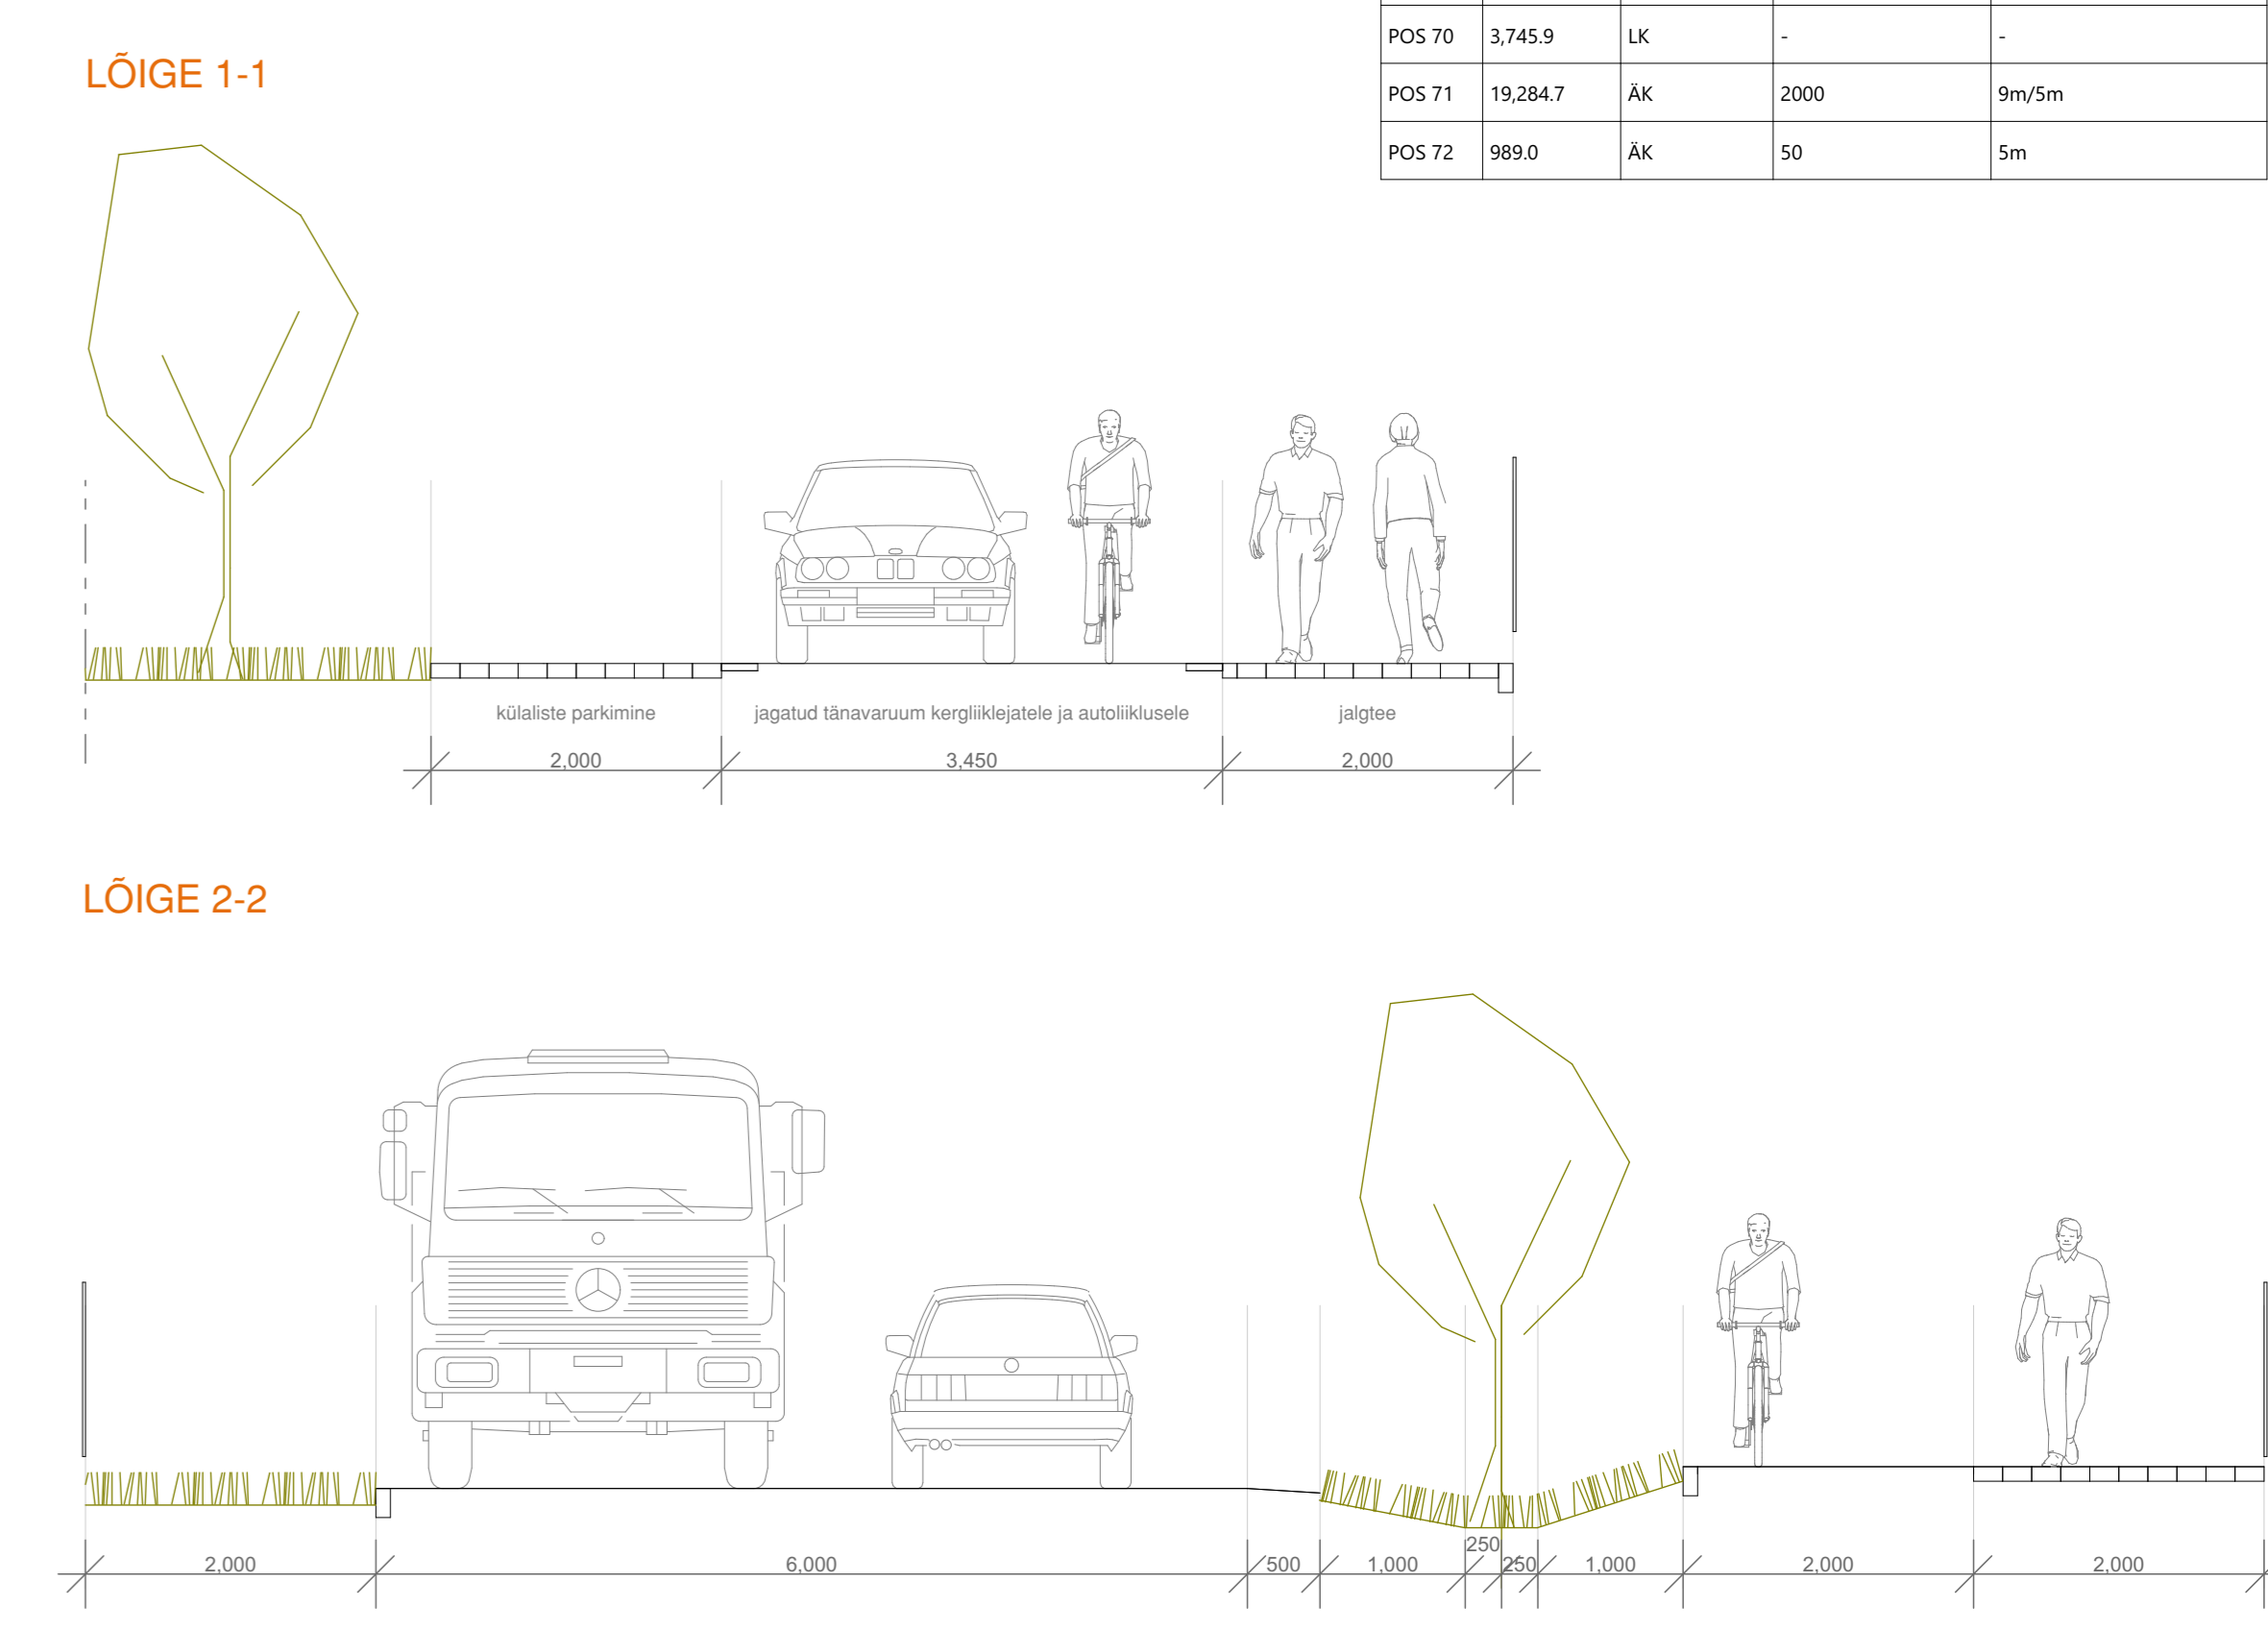

DETAILPLANEERINGUGA MÄÄRATUD EHTUSÕIGUSED, VERSIOON 1						
Pos. nr	Krundi pindala	Krundi kasutamise sihtotstarve	Hoonete suurim lubatud ehitisealune pind (m ²)	Hoonete lubatud maksimaalne kõrgus maapinnast (põhihoone/abihooned)		
POS 01	989 m ²	ER	500	8m/5m		
POS 02	6,417 m ²	ER	500	8m/5m		
POS 03	6,780 m ²	ER	500	8m/5m		
POS 04	7,926 m ²	ER	500	8m/5m		
POS 05	5,465 m ²	ER	500	8m/5m		
POS 06	5,781 m ²	ER	500	8m/5m		
POS 07	5,192 m ²	ER	500	8m/5m		
POS 08	5,002 m ²	ER	500	8m/5m		
POS 09	5,223 m ²	ER	500	8m/5m		
POS 10	6,743 m ²	ER	500	8m/5m		
POS 11	5,300 m ²	ER	500	8m/5m		
POS 12	5,300 m ²	ER	500	8m/5m		
POS 13	5,300 m ²	ER	500	8m/5m		
POS 14	6,395 m ²	ER	500	8m/5m		
POS 15	6,782 m ²	ER	500	8m/5m		
POS 16	9,124 m ²	ER	500	8m/5m		
POS 17	7,459 m ²	ER	500	8m/5m		
POS 18	6,379 m ²	ER	500	8m/5m		
POS 19	5,010 m ²	ER	500	8m/5m		
POS 20	6,326 m ²	ER	500	8m/5m		
POS 21	6,993 m ²	ER	500	8m/5m		
POS 22	5,476 m ²	ER	500	8m/5m		
POS 23	5,348 m ²	ER	500	8m/5m		
POS 24	5,318 m ²	ER	500	8m/5m		
POS 25	5,658 m ²	ER	500	8m/5m		
POS 26	5,219 m ²	ER	500	8m/5m		
POS 27	5,229 m ²	ER	500	8m/5m		
POS 28	5,177 m ²	ER	500	8m/5m		
POS 29	5,312 m ²	ER	500	8m/5m		
POS 30	5,312 m ²	ER	500	8m/5m		
POS 31	5,778 m ²	ER	500	8m/5m		
POS 32	5,125 m ²	ER	500	8m/5m		
POS 33	5,131 m ²	ER	500	8m/5m		
POS 34	5,312 m ²	ER	500	8m/5m		
POS 35	5,312 m ²	ER	500	8m/5m		
POS 36	5,312 m ²	ER	500	8m/5m		
POS 37	5,369 m ²	ER	500	8m/5m		
POS 38	5,042 m ²	ER	500	8m/5m		
POS 39	5,013 m ²	ER	500	8m/5m		
POS 40	5,312 m ²	ER	500	8m/5m		
POS 41	5,312 m ²	ER	500	8m/5m		
POS 42	5,312 m ²	ER	500	8m/5m		
POS 43	5,312 m ²	ER	500	8m/5m		
POS 44	5,985 m ²	ER	500	8m/5m		
POS 45	5,124 m ²	ER	500	8m/5m		
POS 46	5,065 m ²	ER	500	8m/5m		
POS 47	5,797 m ²	ER	500	8m/5m		
POS 48	6,173 m ²	ER	500	8m/5m		
POS 49	6,532 m ²	ER	500	8m/5m		
POS 50	6,753 m ²	ER	500	8m/5m		
POS 51	6,230 m ²	ER	500	8m/5m		
POS 52	5,741 m ²	ER	500	8m/5m		
POS 53	5,649 m ²	ER	500	8m/5m		
POS 54	5,060 m ²	ER	500	8m/5m		
POS 55	5,035 m ²	ER	500	8m/5m		
POS 56	5,800 m ²	ER	500	8m/5m		
POS 57	6,104 m ²	ER	500	8m/5m		
POS 58	7,426 m ²	ER	500	8m/5m		
POS 59	5,047 m ²	ER	500	8m/5m		
POS 60	5,057 m ²	ER	500	8m/5m		
POS 61	11,250 m ²	ER	500	8m/5m		
POS 62	8,777 m ²	ER	500	8m/5m		
POS 63	11,738 m ²	ER	500	8m/5m		
POS 64	10,349 m ²	ER	500	8m/5m		
POS 65	10,003 m ²	ER	500	8m/5m		
POS 66	9,032 m ²	ER	500	8m/5m		
POS 67	6,033 m ²	ER	500	8m/5m		
POS 68	2,234 m ²	ER	500	8m/5m		
POS 69	28,284 m ²	ER	500	8m/5m		
POS 70	3,746 m ²	ER	500	8m/5m		
POS 71	19,285 m ²	AK	2000	8m/5m		
POS 72	989 m ²	AK	50	5m		