


ASENDIPLAAN
M 1 : 50 000



Kaardilehed nr 5332 Pärnu, 5334 Pärnu-Jaagupi

Märkused:

- Koordinaadid L-Est 97 süsteemis, kõrgused EH2000 süsteemis.
- Asendiplaan: Maa-ameti X-GIS kaardirakendus.
- Plaan koostamisel on kasutatud:
 - Pärnu maakonna Eametsa ja Eametsa II uuringuruumide geoloogilise uuringu aruanne (varu seisuga 01.12.2022) (OÜ Inseneribüroo STEIGER, töö nr 22/4207).
- Mäeeraldise mõlemad lahustüki kattuvad täielikult riigikaitse ehitiste Eametsa linnaku pv (tunnus 44) ja Pärnu maleva staabi- ja tagalakeskuse pv (tunnus 70) piiranguvöönditega.
- Kasutatud tarkvara: Bentley PowerCivili for Baltics V8i (litsents: 70000661800020).

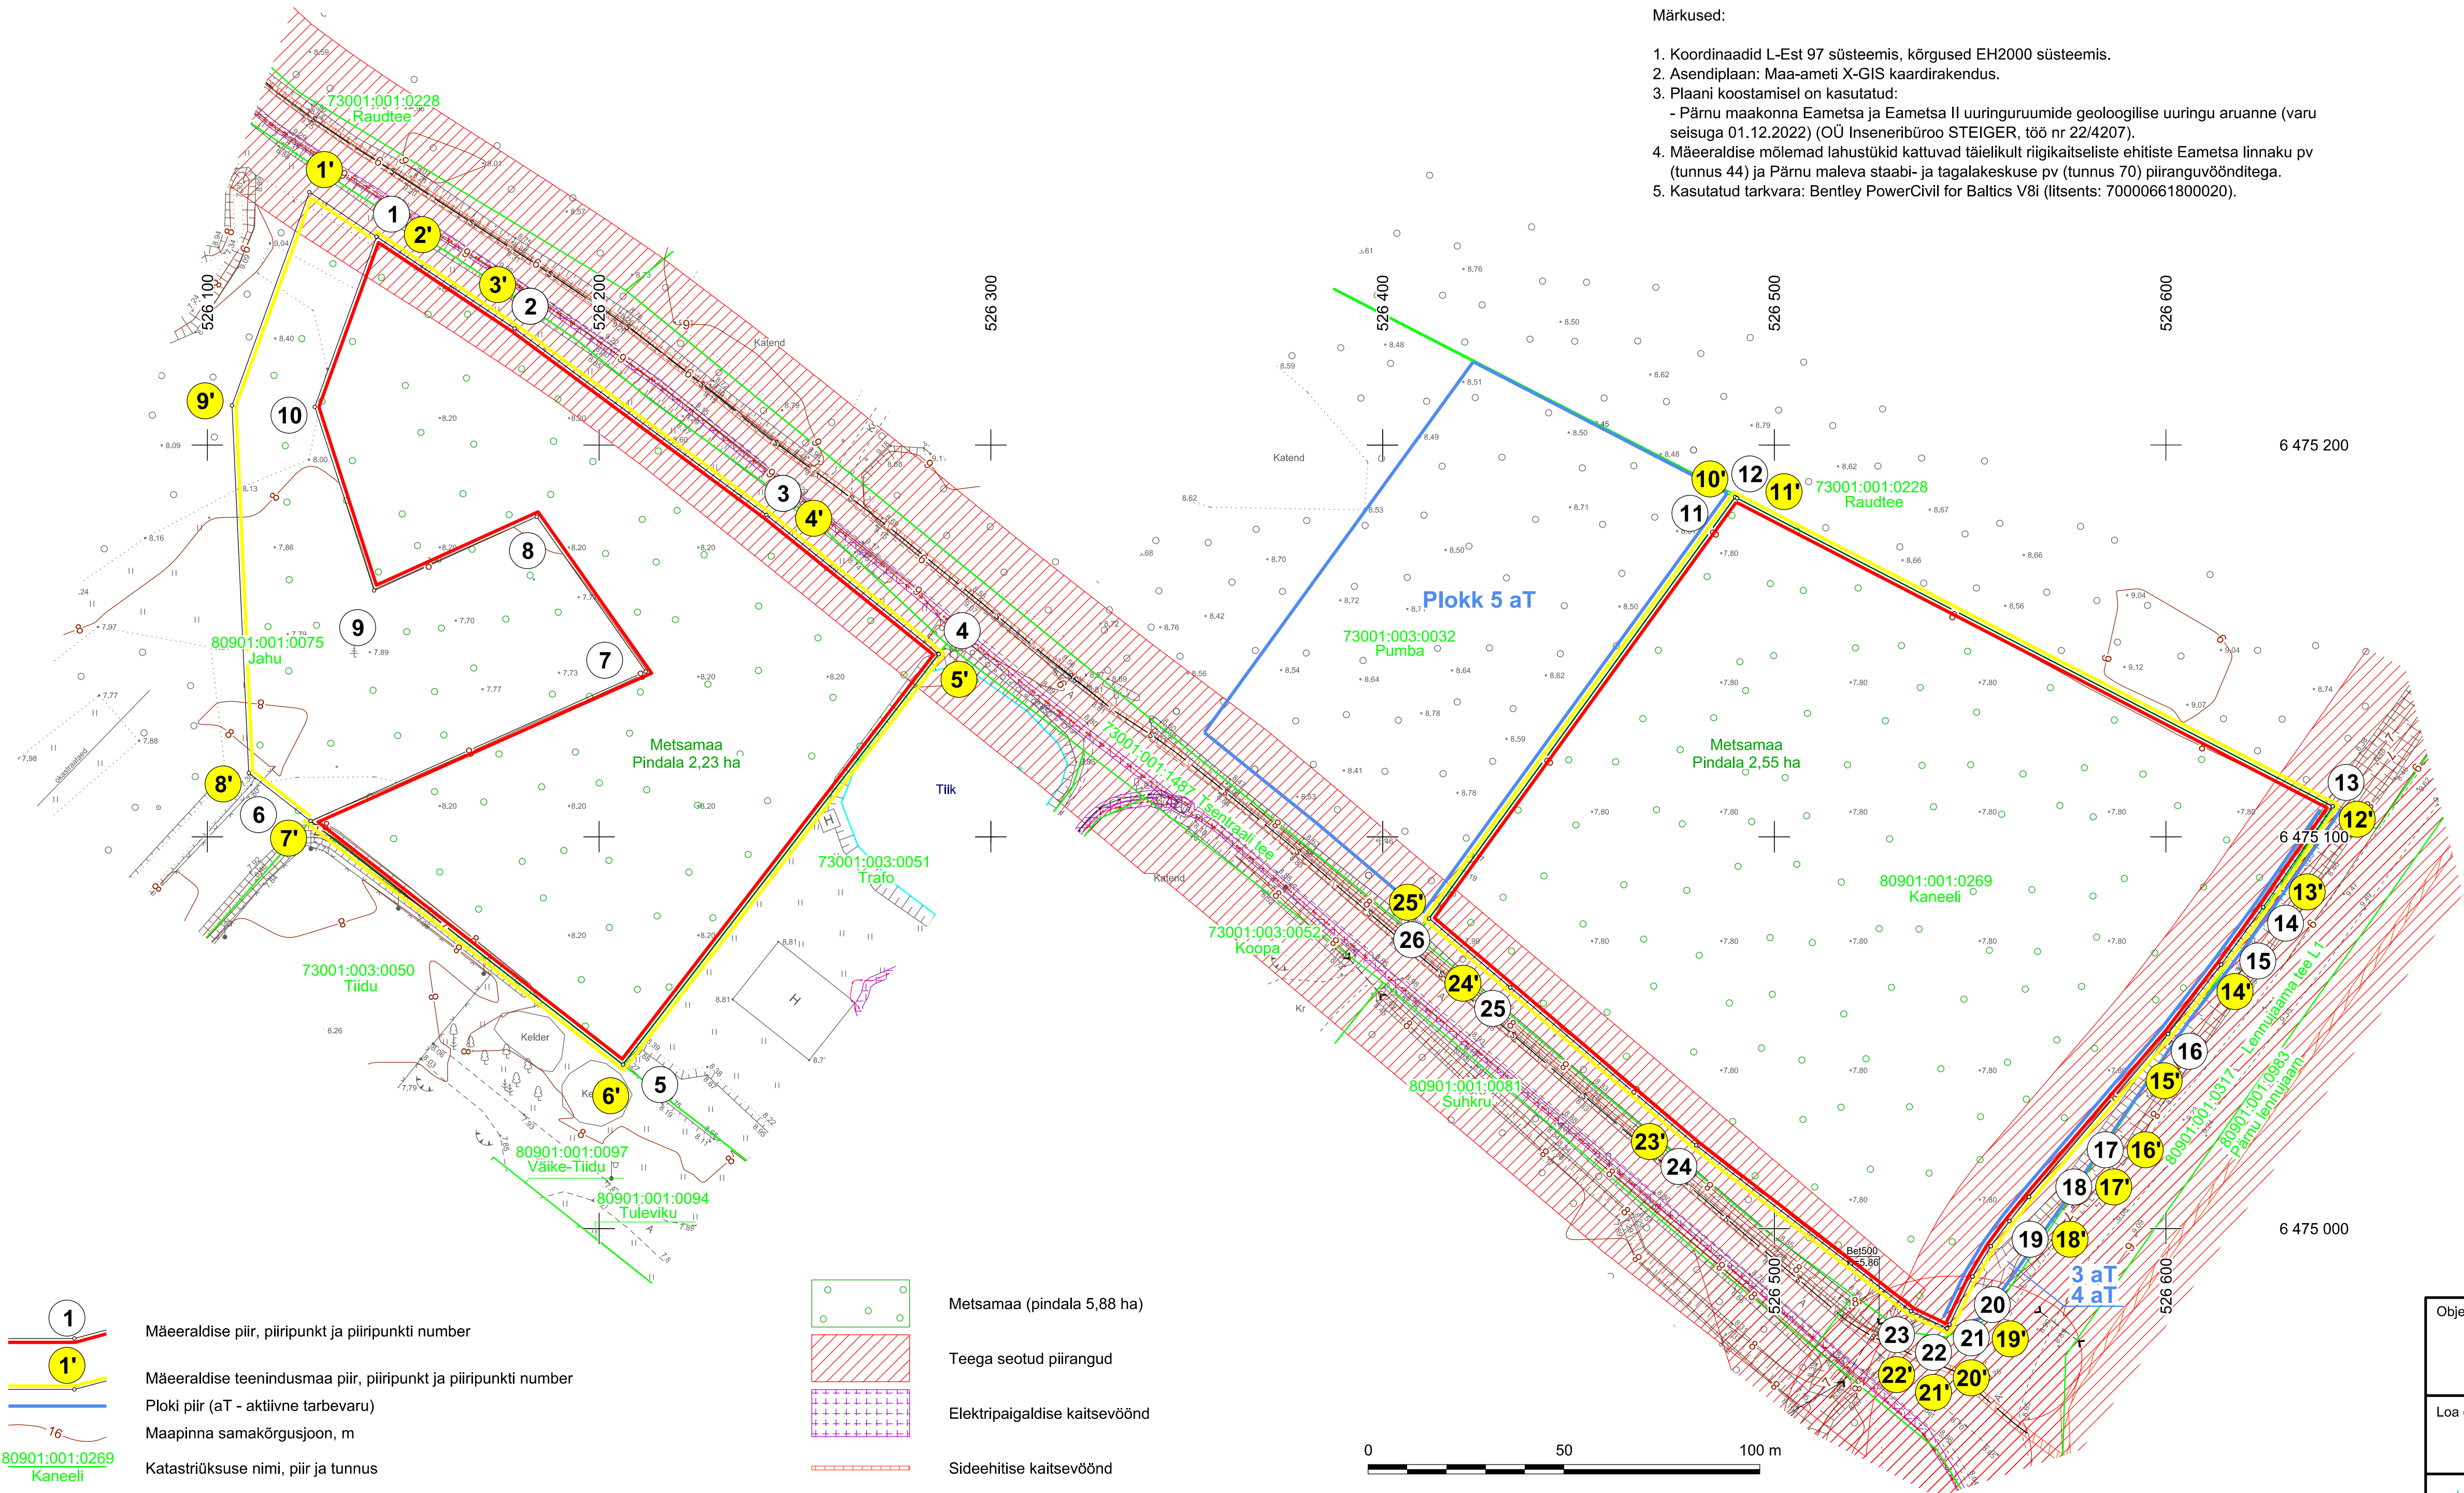

Mäeeraldise piiripunktide koordinaadid			Mäeeraldise teenindusmaa piiripunktide koordinaadid		
Nr	X	Y	Nr	X	Y
1	6 475 253,15	526 143,18	1'	6 475 264,54	526 126,03
2	6 475 229,74	526 178,43	2'	6 475 253,15	526 143,18
3	6 475 182,17	526 242,70	3'	6 475 229,74	526 178,43
4	6 475 146,60	526 286,71	4'	6 475 182,17	526 242,70
5	6 475 041,85	526 206,08	5'	6 475 146,60	526 286,71
6	6 475 104,01	526 126,33	6'	6 475 041,85	526 206,08
7	6 475 142,17	526 211,89	7'	6 475 104,01	526 126,33
8	6 475 181,67	526 184,07	8'	6 475 116,31	526 110,56
9	6 475 162,85	526 142,55	9'	6 475 210,09	526 106,27
10	6 475 209,71	526 127,41	10'	6 475 186,67	526 490,00
11	6 475 186,67	526 490,00	11'	6 475 186,40	526 490,52
12	6 475 186,40	526 490,52	12'	6 475 107,75	526 642,59
13	6 475 107,75	526 642,59	13'	6 475 082,01	526 624,83
14	6 475 082,01	526 624,83	14'	6 475 067,36	526 614,09
15	6 475 067,36	526 614,09	15'	6 475 049,67	526 600,52
16	6 475 049,67	526 600,52	16'	6 475 008,07	526 565,04
17	6 475 008,07	526 565,04	17'	6 475 001,91	526 560,04
18	6 475 001,91	526 560,04	18'	6 474 995,48	526 555,29
19	6 474 995,48	526 555,29	19'	6 474 987,76	526 550,63
20	6 474 987,76	526 550,63	20'	6 474 975,50	526 544,77
21	6 474 975,50	526 544,77	21'	6 474 974,51	526 544,13
22	6 474 974,51	526 544,13	22'	6 474 978,91	526 534,91
23	6 474 978,91	526 534,91	23'	6 475 021,27	526 480,07
24	6 475 021,27	526 480,07	24'	6 475 061,53	526 432,63
25	6 475 061,53	526 432,63	25'	6 475 079,13	526 411,90
26	6 475 079,13	526 411,90			

Pindala 4,08 ha

Pindala 4,78 ha

Mäeeraldise läänepoolne lahustükk pindalaga 1,53 ha
Mäeeraldise idapoolne lahustükk pindalaga 2,55 ha

Mäeeraldise teenindusmaa läänepoolne lahustükk pindalaga 2,23 ha
Mäeeraldise teenindusmaa idapoolne lahustükk pindalaga 2,55 ha

- 1 Mäeeraldise piir, piiripunkt ja piiripunkti number
- 1' Mäeeraldise teenindusmaa piir, piiripunkt ja piiripunkti number
- Ploki piir (aT - aktiivne tarbevaru)
- Maapinna samakõrgusjoon, m
- 80901:001:0269 Kaneeli Katastriüksuse nimi, piir ja tunnus

- Metsamaa (pindala 5,88 ha)
- Teega seotud piirangud
- Elektripaigaldise kaitsevöönd
- Sideehitise kaitsevöönd

0 50 100 m

Objekti nimetus ja aadress		Joonise sisu	
Eametsa liivakarjäär Tori vald, Pärnu maakond		Korrastatud ala plaan	
Loa omanik	Marina Minerals OÜ Jalgalli tn 21, 11312 Tallinn caspar@minerals.ee	Graafiline lisa 3/3	
		Mõõtkaava 1 : 1000	
OÜ Inseneribüroo STEIGER Männiku tee 104, 11216 Tallinn +372 668 1011, info@steiger.ee		Koostas Hendrik Klaas /Alkijastatud digitaalselt/ (esindaja nimi ja allkiri)	Kuupäev 15.04.2026
		Kinnitas Erki Vaguri /Alkijastatud digitaalselt/	Töö nr 23/4344