



ASENDIPLAAN
M 1 : 50 000

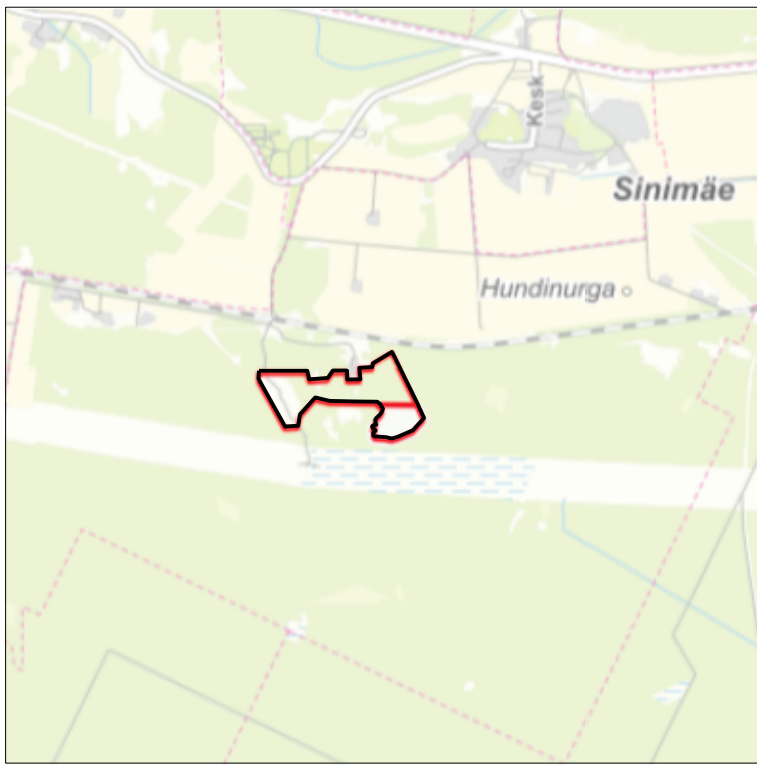

Kaardileht nr 6533 Sillamäe

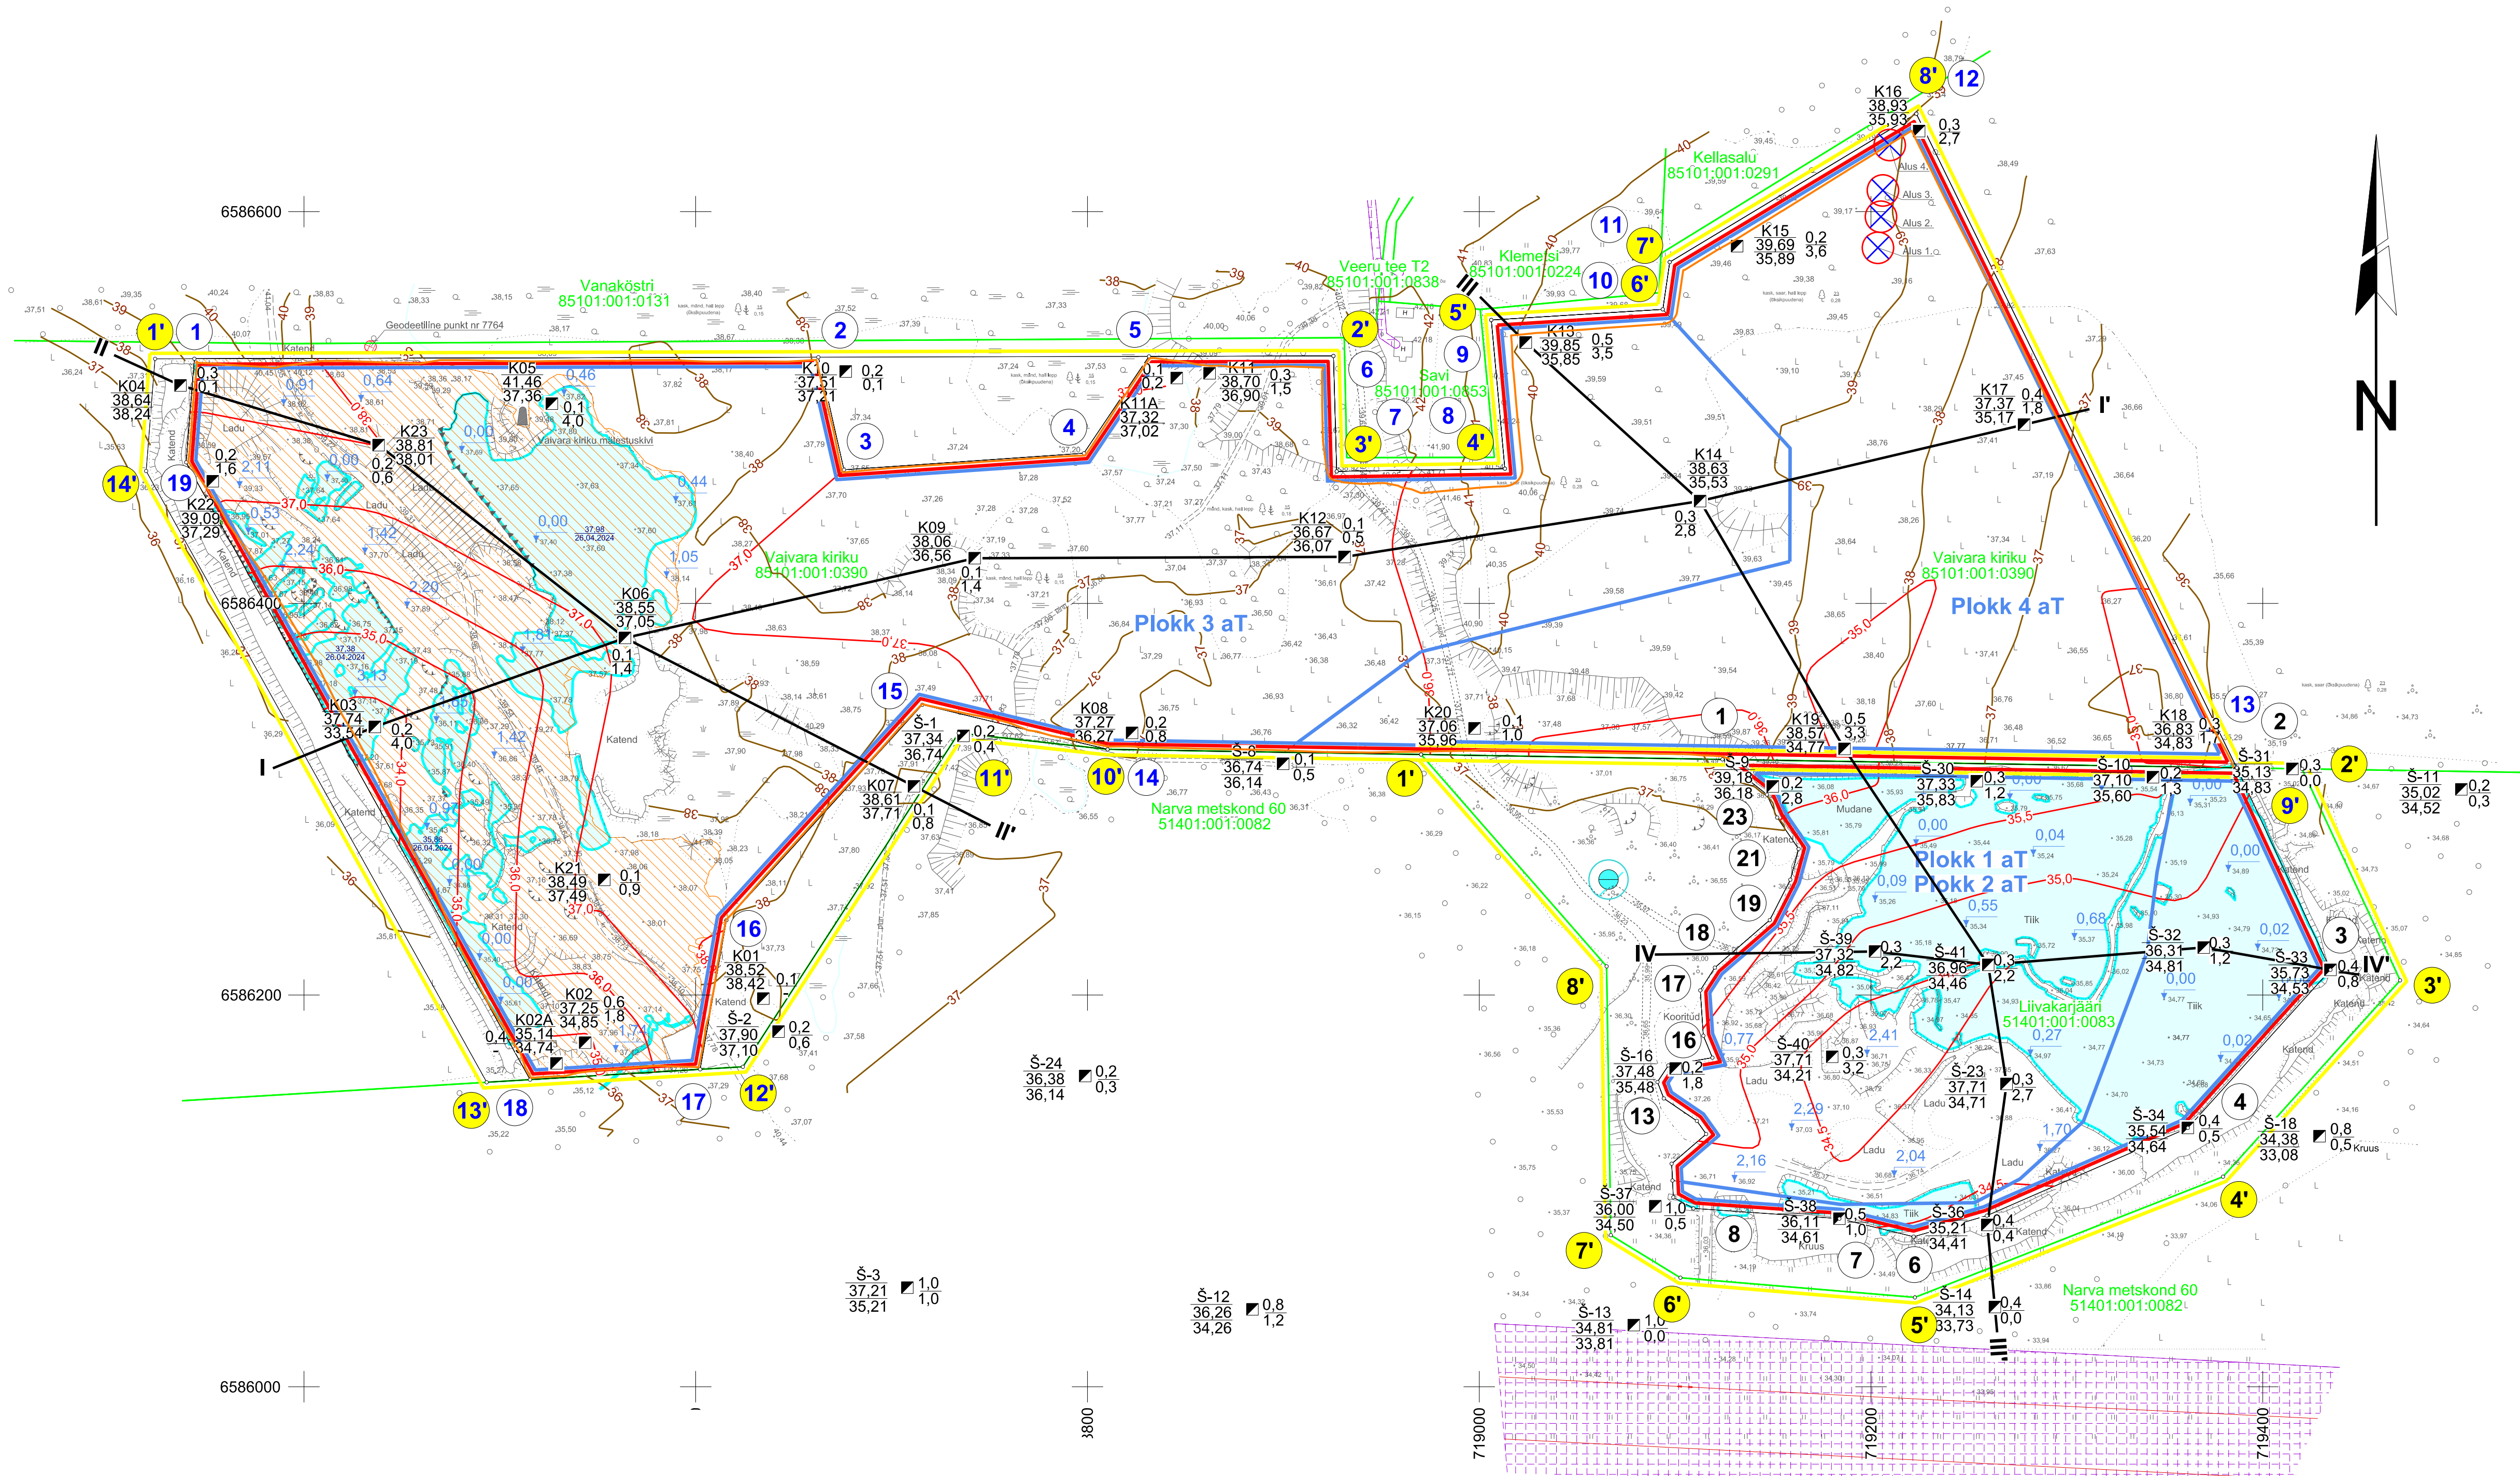


- Ajavahemik 22.04.2020 - 26.04.2024 kaevandatud maavaravaru ala
- Tagasitõidetud ala
- Veehaarde sanitaarkaitseala
- Elektripaigaldise kaitsevöönd
- Geod.märgi kaitsevöönd

Kaevandi nr
Suudme abs kõrgus, m
Lamami abs kõrgus, m

Katendi paksus, m
Kasuliku kihi paksus, m

Kirikuküla liivakarjääri mäeeraldise piiripunktide koordinaadid			Kirikuküla liivakarjääri mäeeraldise teenindusmaa piiripunktide koordinaadid		
Nr	X	Y	Nr	X	Y
1	6 586 320,31	719 124,20	1'	6 586 322,82	718 970,32
2	6 586 316,03	719 386,76	2'	6 586 315,49	719 420,07
3	6 586 212,87	719 434,58	3'	6 586 207,49	719 470,13
4	6 586 132,15	719 361,77	4'	6 586 107,25	719 379,71
5	6 586 087,33	719 259,14	5'	6 586 045,60	719 222,42
6	6 586 076,62	719 221,78	6'	6 586 055,66	719 102,72
7	6 586 085,81	719 183,89	7'	6 586 077,39	719 067,19
8	6 586 091,05	719 109,36	8'	6 586 214,66	719 065,02
9	6 586 096,73	719 099,07			
10	6 586 105,31	719 098,65	Pindala 9,62 ha		
11	6 586 113,88	719 098,23			
12	6 586 129,05	719 115,85			
13	6 586 135,74	719 111,09			
14	6 586 147,22	719 094,23			
15	6 586 155,61	719 090,99			
16	6 586 164,05	719 096,52			
17	6 586 168,01	719 119,06			
18	6 586 179,23	719 114,42			
19	6 586 202,39	719 112,83			
20	6 586 214,01	719 120,28			
21	6 586 238,30	719 148,35			
22	6 586 258,91	719 158,82			
23	6 586 274,62	719 163,08			
24	6 586 290,62	719 152,13			
25	6 586 302,37	719 146,89			
Pindala 6,07 ha					

Kirikuküla II liivakarjääri mäeeraldise piiripunktide koordinaadid			Kirikuküla II liivakarjääri mäeeraldise teenindusmaa piiripunktide koordinaadid		
Nr	X	Y	Nr	X	Y
1	6 586 524,92	718 344,06	1'	6 586 524,87	718 323,99
2	6 586 525,69	718 662,61	2'	6 586 526,32	718 925,59
3	6 586 468,23	718 675,69	3'	6 586 467,36	718 927,23
4	6 586 476,64	718 798,17	4'	6 586 468,76	719 013,09
5	6 586 526,10	718 831,40	5'	6 586 544,70	719 006,16
6	6 586 526,32	718 925,59	6'	6 586 550,14	719 093,72
7	6 586 467,36	718 927,23	7'	6 586 574,28	719 097,25
8	6 586 468,76	719 013,09	8'	6 586 650,01	719 223,16
9	6 586 544,70	719 006,16	9'	6 586 316,03	719 386,77
10	6 586 550,14	719 093,72	10'	6 586 322,82	718 970,32
11	6 586 574,28	719 097,25	11'	6 586 325,43	718 810,28
12	6 586 650,01	719 223,16	12'	6 586 333,77	718 734,26
13	6 586 316,03	719 386,77	13'	6 586 163,38	718 624,08
14	6 586 322,82	718 970,32	14'	6 586 155,45	718 493,29
15	6 586 325,43	718 810,28	15'	6 586 467,57	718 319,43
16	6 586 348,23	718 715,69			
17	6 586 238,23	718 615,69	Pindala 24,96 ha		
18	6 586 162,06	718 602,25			
19	6 586 156,79	718 515,43			
20	6 586 472,02	718 339,85			
Pindala 22,57 ha					

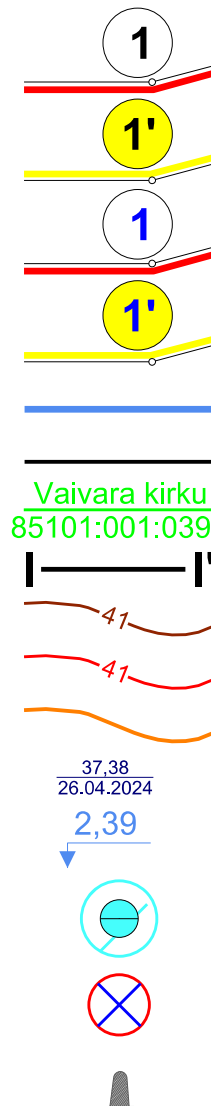

- Kirikuküla liivakarjääri mäeeraldise piir, piiripunkt ja piiripunkti number
- Kirikuküla liivakarjääri mäeeraldise teenindusmaa piir, piiripunkt ja piiripunkti number
- Kirikuküla II liivakarjääri mäeeraldise teenindusmaa piir, piiripunkt ja piiripunkti number
- Kirikuküla II liivakarjääri mäeeraldise teenindusmaa piir, piiripunkt ja piiripunkti number
- Ploki piir (aT - aktiivne tarvevaru)
- Maardla piir (asendiplaanil)
- Katastrilõikuse nimi, piir ja tunnus
- Geoloogilise läbilõike joon
- Maapinna samakõrgusjoon, m
- Mäeeraldise lamami samakõrgusjoon, m
- Hoideterviku alumine piir (ülemine piir ühtib mäeeraldise piiriga)
- Veetaseme abs. kõrgus, mõõdistamise kuupäev
- Kasuliku kihi jääkpaksus, m
- Puurkaev kaitsevööndiga
- Suurtükialus
- Vaivara kiriku mälestuskivi

Märkused:

- Koordinaadid L-Est 97 süsteemis, kõrgused EH2000 süsteemis.
- Asendiplaan: Maa-ameti X-GIS kaardirakendus.
- Lähtekoordinaadid ja kõrgus: Trimble VRS Now baasjaamade võrk.
- Möödistas OÜ Inseneribüroo STEIGER 26.04.2024.
- Plaan koostamisel on kasutatud:
 - Maa-ameti väljastatud katastrilõikuste piirandmeid (seisuga 24.05.2024);
 - Maa-ameti väljastatud kitsenduste andmeid (seisuga 24.05.2024);
 - Maa-ameti maardla plokide ja mäeeraldise piirandmeid (seisuga 13.02.2024);
 - Kirikuküla liivamaardla Kirikuküla liivakarjääri markseiderrakendamine (varu seisuga 26.11.2020) (OÜ Inseneribüroo STEIGER, töö nr 20/3252);
 - Ida-Viru maakonnas Kirikuküla II uuringuruumis tehtud geoloogilised tööd (varu seisuga 22.04.2020) (OÜ J. Viru Markseiderrakendus, töö nr 19213).
- Suurtükialus 2 ja 4 on plaanile märgitud vastavalt Tariston AS poolt saadud koordinaatidele. Alused 1 ja 3 on plaanile märgitud tuginedes omavalituse keskkonnaspetsialisti Jaan Metsise 07.07.2021 tellijale saadetud kirjale.
- Kasutatud tarkvara: Bentley PowerCivil for Baltics V8i (litsents: 70000661800020).

Objekti nimetus ja aadress		Joonise sisu	
Kirikuküla - ja Kirikuküla II liivakarjäärid Narva-Jõesuu linn, Ida-Viru maakond		Mäetõde plaan seisuga 26.04.2024	
Loa omanik		Graafiline lisa 1/2	
Tariston AS Toompuiestee 35 Tallinn 10149 tariston@tariston.ee		Möötkava 1 : 2000	
OÜ Inseneribüroo STEIGER Männiku tee 104, 11216 Tallinn +372 668 1011, info@steiger.ee		Koostas Aldi Sula /Aldi kirjutatud digitaalselt/	
		Kinnitas Erki Vaguri /Aldi kirjutatud digitaalselt/	
		Kuupäev 27.05.2024	
		Töö nr 24/4794	