



TINGMÄRGID

- Proj. TV MP kaabel kaitsetorus
- Proj. lülitusjaotusseade
- Proj. TV valgusti koos masti ja jalandiga
- LC5221 projekti raames proj. LK
- LC5221 projekti raames proj. MP kaabel
- Ol.olev MP õhuliin
- Ol.olev MP maakaabel
- Ol.olev sidetrass

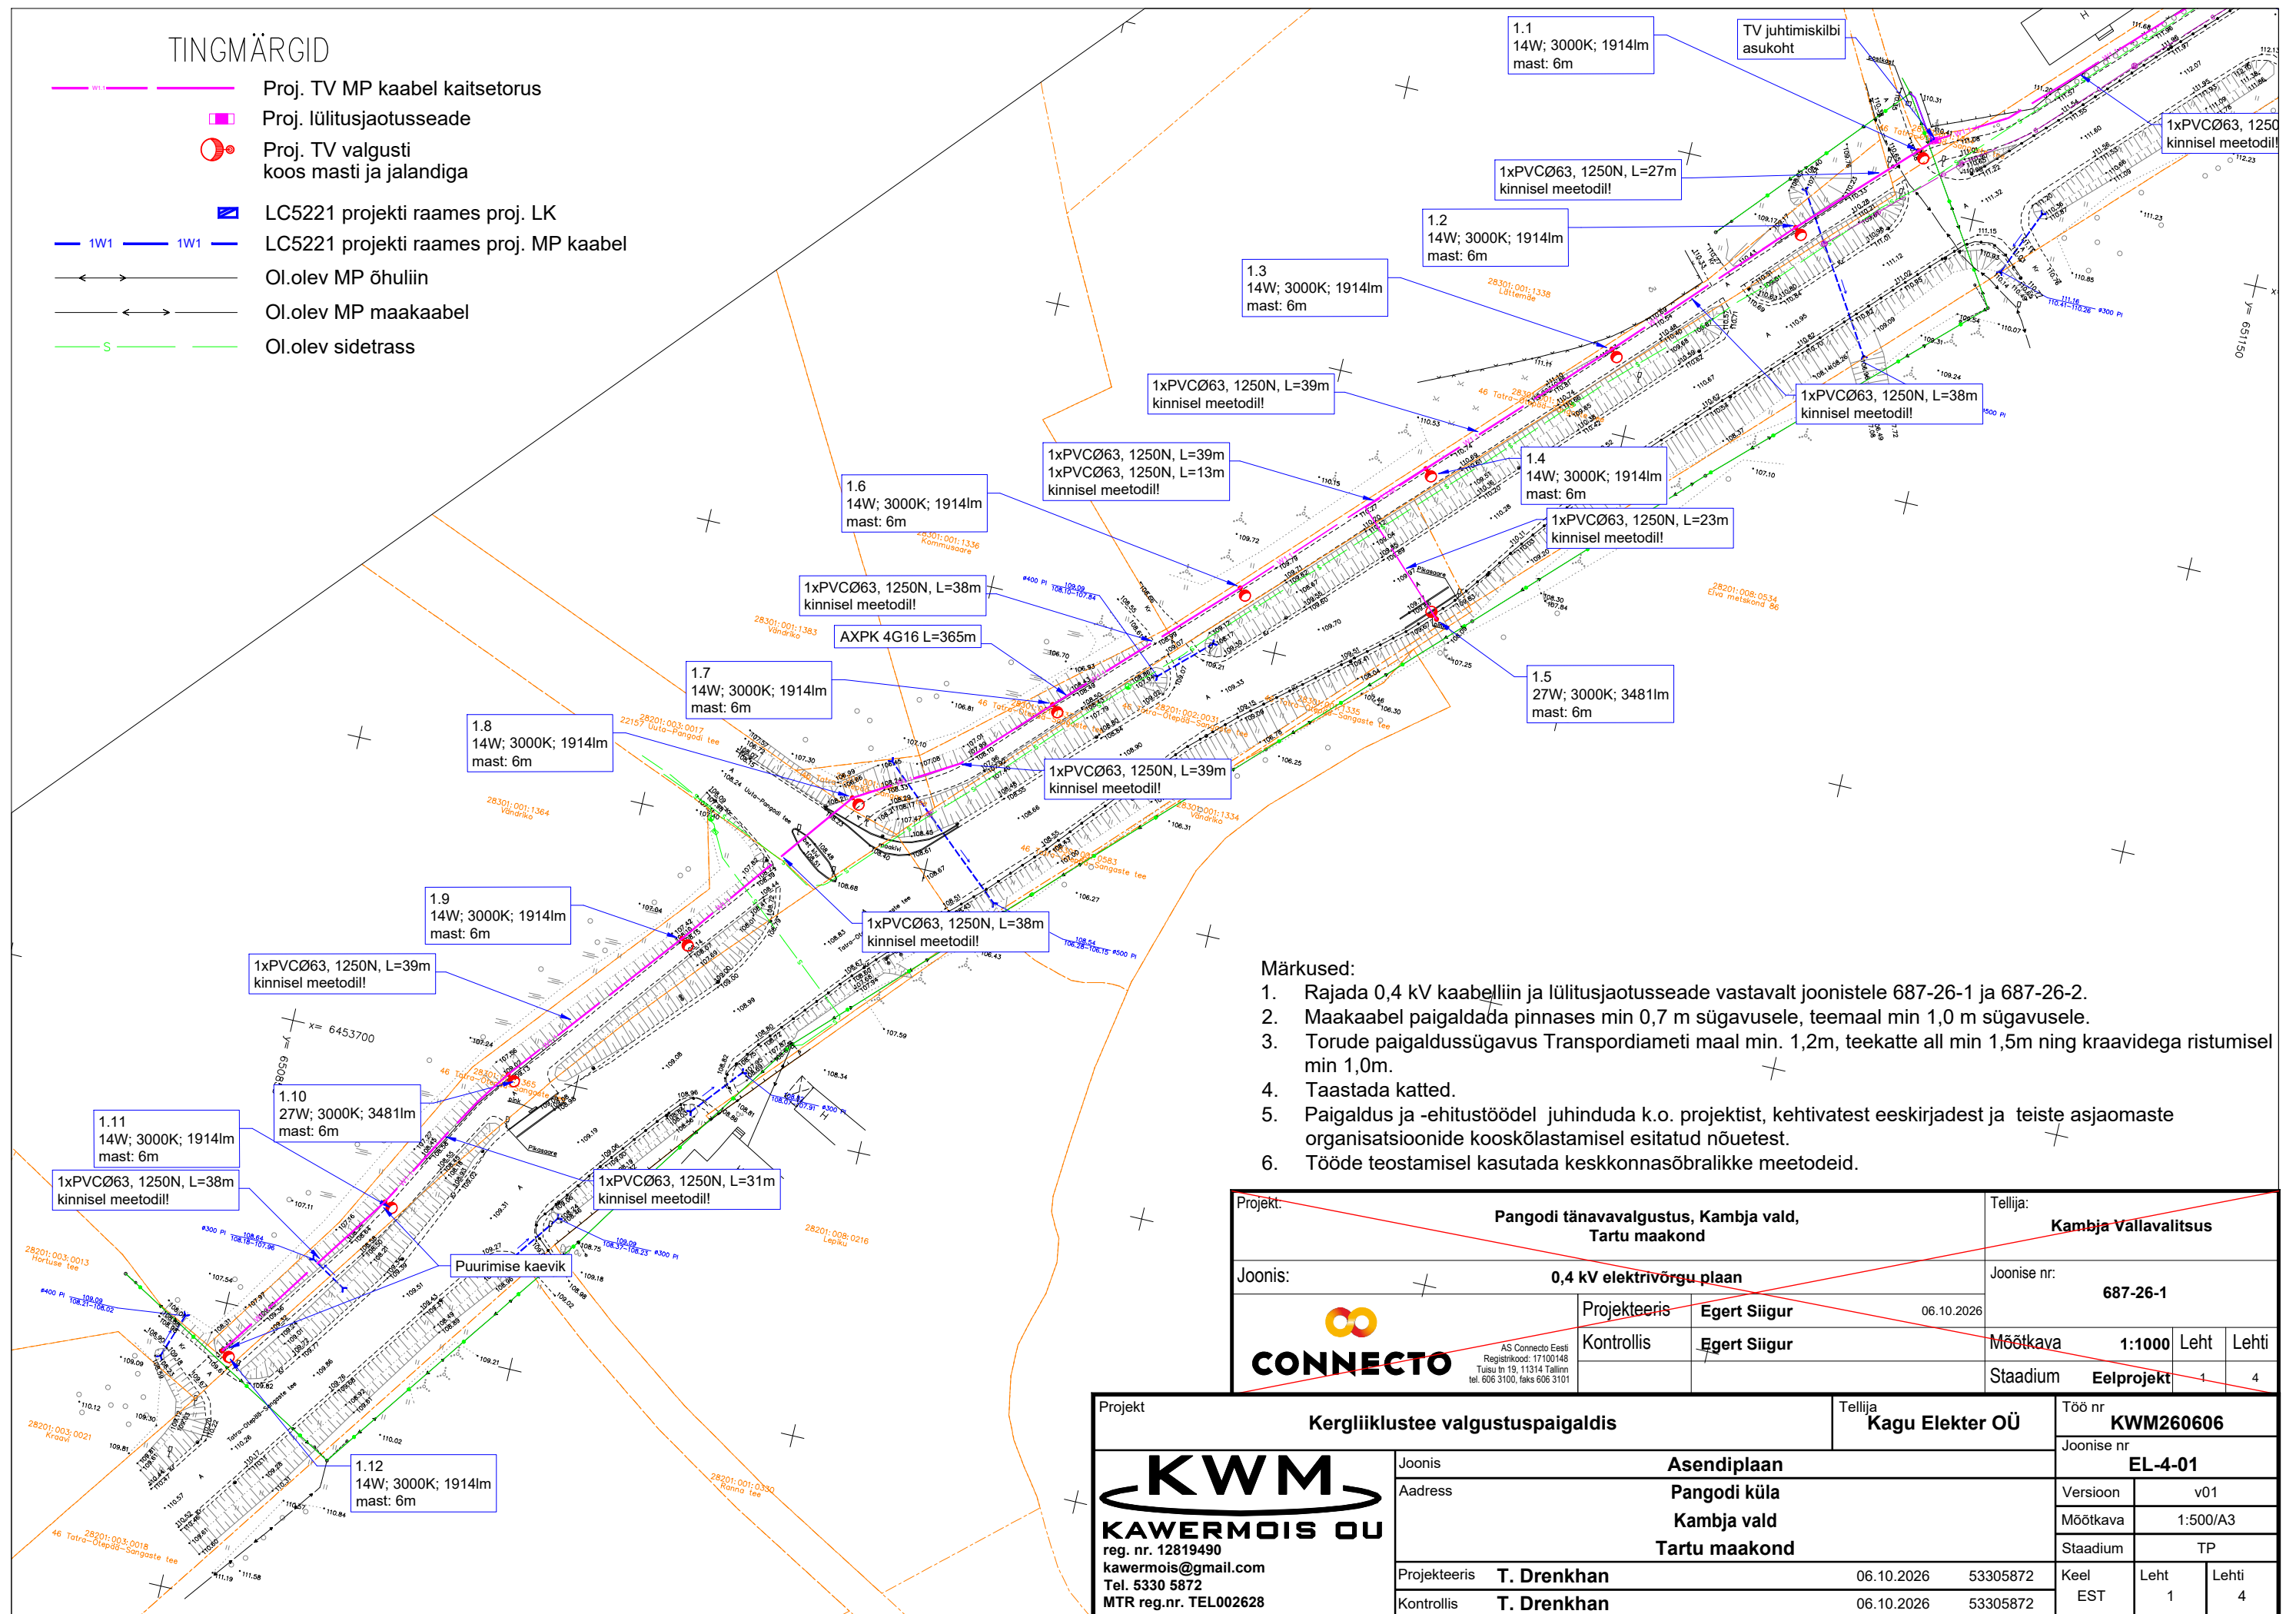

TINGMÄRGID

- Proj. TV MP kaabel kaitsetorus
Proj. lülitusjaotusseade
Proj. TV valgusti koos masti ja jalandiga
LC5221 projekti raames proj. LK
LC5221 projekti raames proj. MP kaabel
Ol.olev MP õhuliin
Ol.olev MP maakaabel
Ol.olev sidetrass

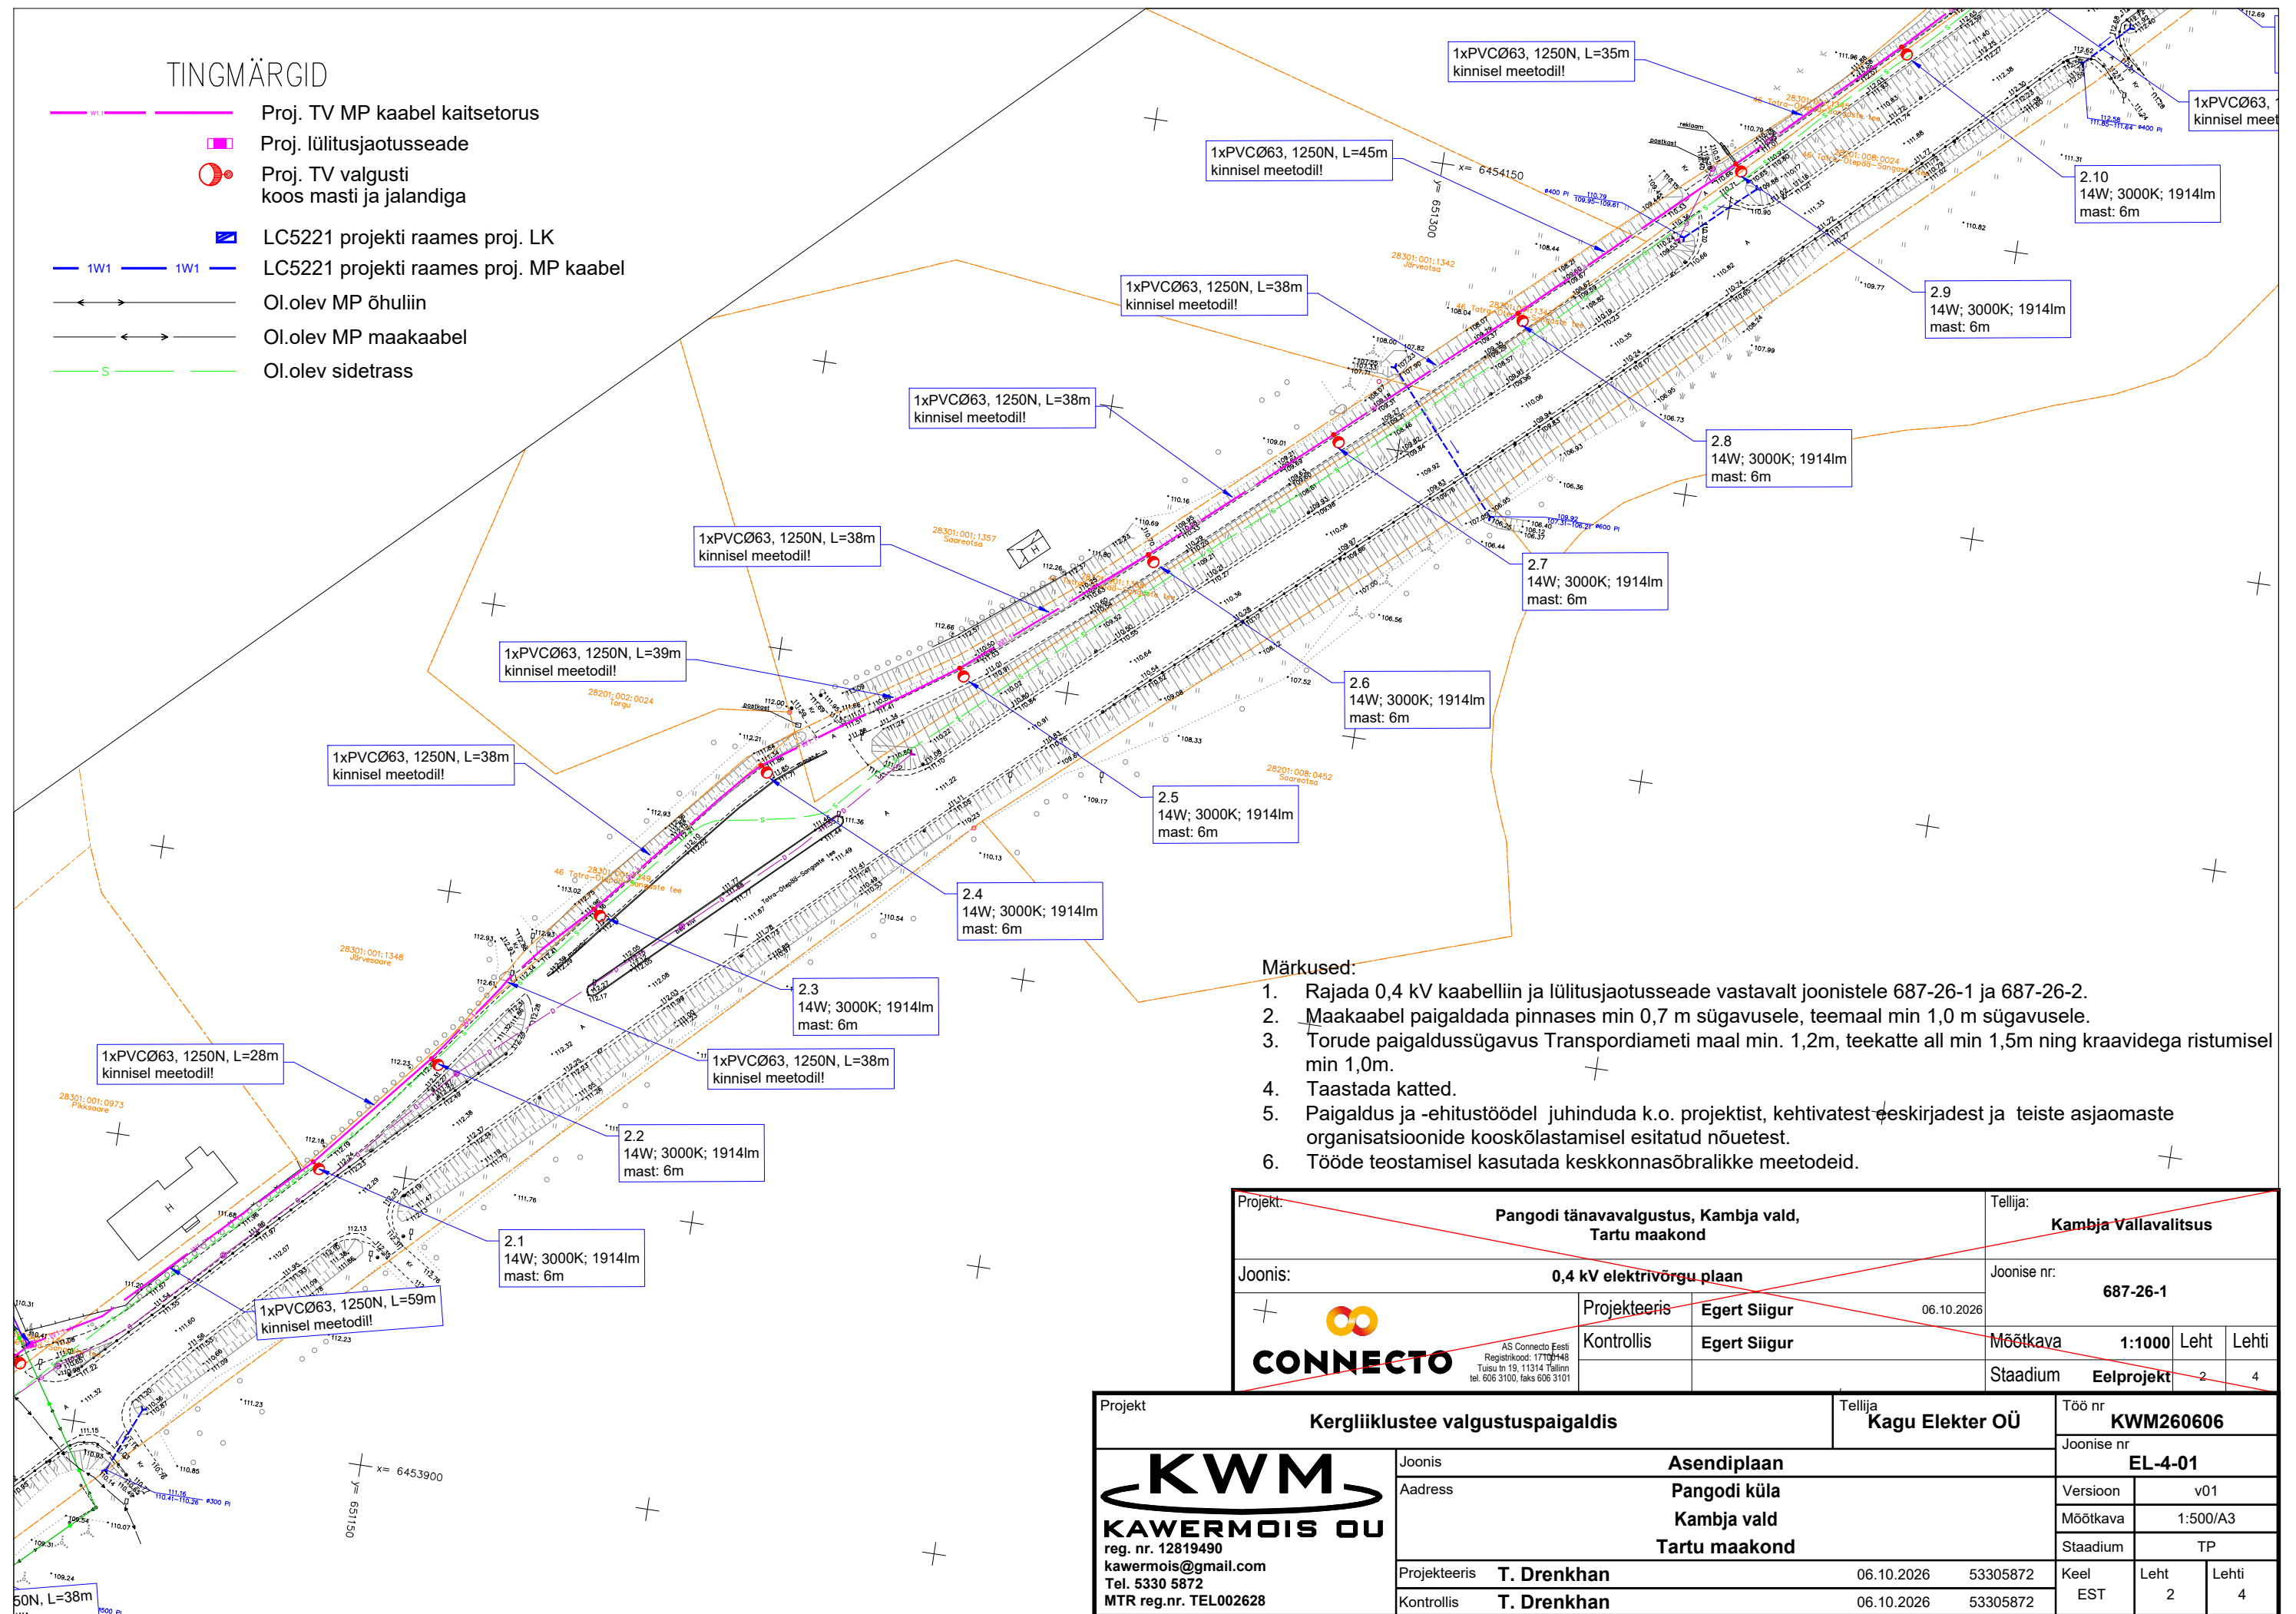

Märkused:


- Rajada 0,4 kV kaabelliin ja lülitusjaotusseade vastavalt joonistele 687-26-1 ja 687-26-2.
- Maakaabel paigaldada pinnases min 0,7 m sügavusele, teemaal min 1,0 m sügavusele.
- Torude paigaldussügavus Transpordiameti maal min. 1,2m, teekatte all min 1,5m ning kraavidega ristumisel min 1,0m.
- Taastada katted.
- Paigaldus ja -ehitustöödel juhendada k.o. projektist, kehtivatest eeskirjadest ja teiste asjaomaste organisatsioonide kooskõlastamisel esitatud nõuetest.
- Tööde teostamisel kasutada keskkonnasõbralikke meetodeid.

Projekt:		Pangodi tänavavalgustus, Kambja vald, Tartu maakond		Tellija:		Kambja Vallavalitsus			
Joonis:		0,4 kV elektrivõrgu plaan		Joonise nr:		687-26-1			
CONNECTO AS Connecto Eesti Registrikood: 17709448 Tuisu tn 19, 11314 Tallinn tel. 606 3100, faks 606 3101		Projekteeris	Egert Siigur	06.10.2026					
		Kontrollis	Egert Siigur			Mõõtkaava	1:1000	Leht	Lehti
						Staadium	Eelprojekt	2	4

Projekt		Kergliiklustee valgustuspaigaldis				Tellija Kagu Elekter OÜ		Töö nr KWM260606	
 KAWERMOIS OÜ reg. nr. 12819490 kawermois@gmail.com Tel. 5330 5872 MTR reg.nr. TEL002628	Joonis	Asendiplaan				Joonise nr EL-4-01			
	Aadress	Pangodi küla Kambja vald Tartu maakond				Versioon		v01	
						Mõõtkava		1:500/A3	
						Staadium		TP	
	Projekteeris	T. Drenkhan		06.10.2026	53305872		Keel EST	Leht 2	Lehti 4
	Kontrollis	T. Drenkhan		06.10.2026	53305872				

TINGMÄRGID

- Proj. TV MP kaabel kaitsetorus
Proj. lülitusjaotusseade
Proj. TV valgusti koos masti ja jalandiga
Proj. TV valgusti koos masti ja jalandiga (Etapp 2)
Proj. TV MP kaabel (Etapp 2)
Ol.olev MP õhuliin
Ol.olev MP maakaabel
Ol.olev sidetrass

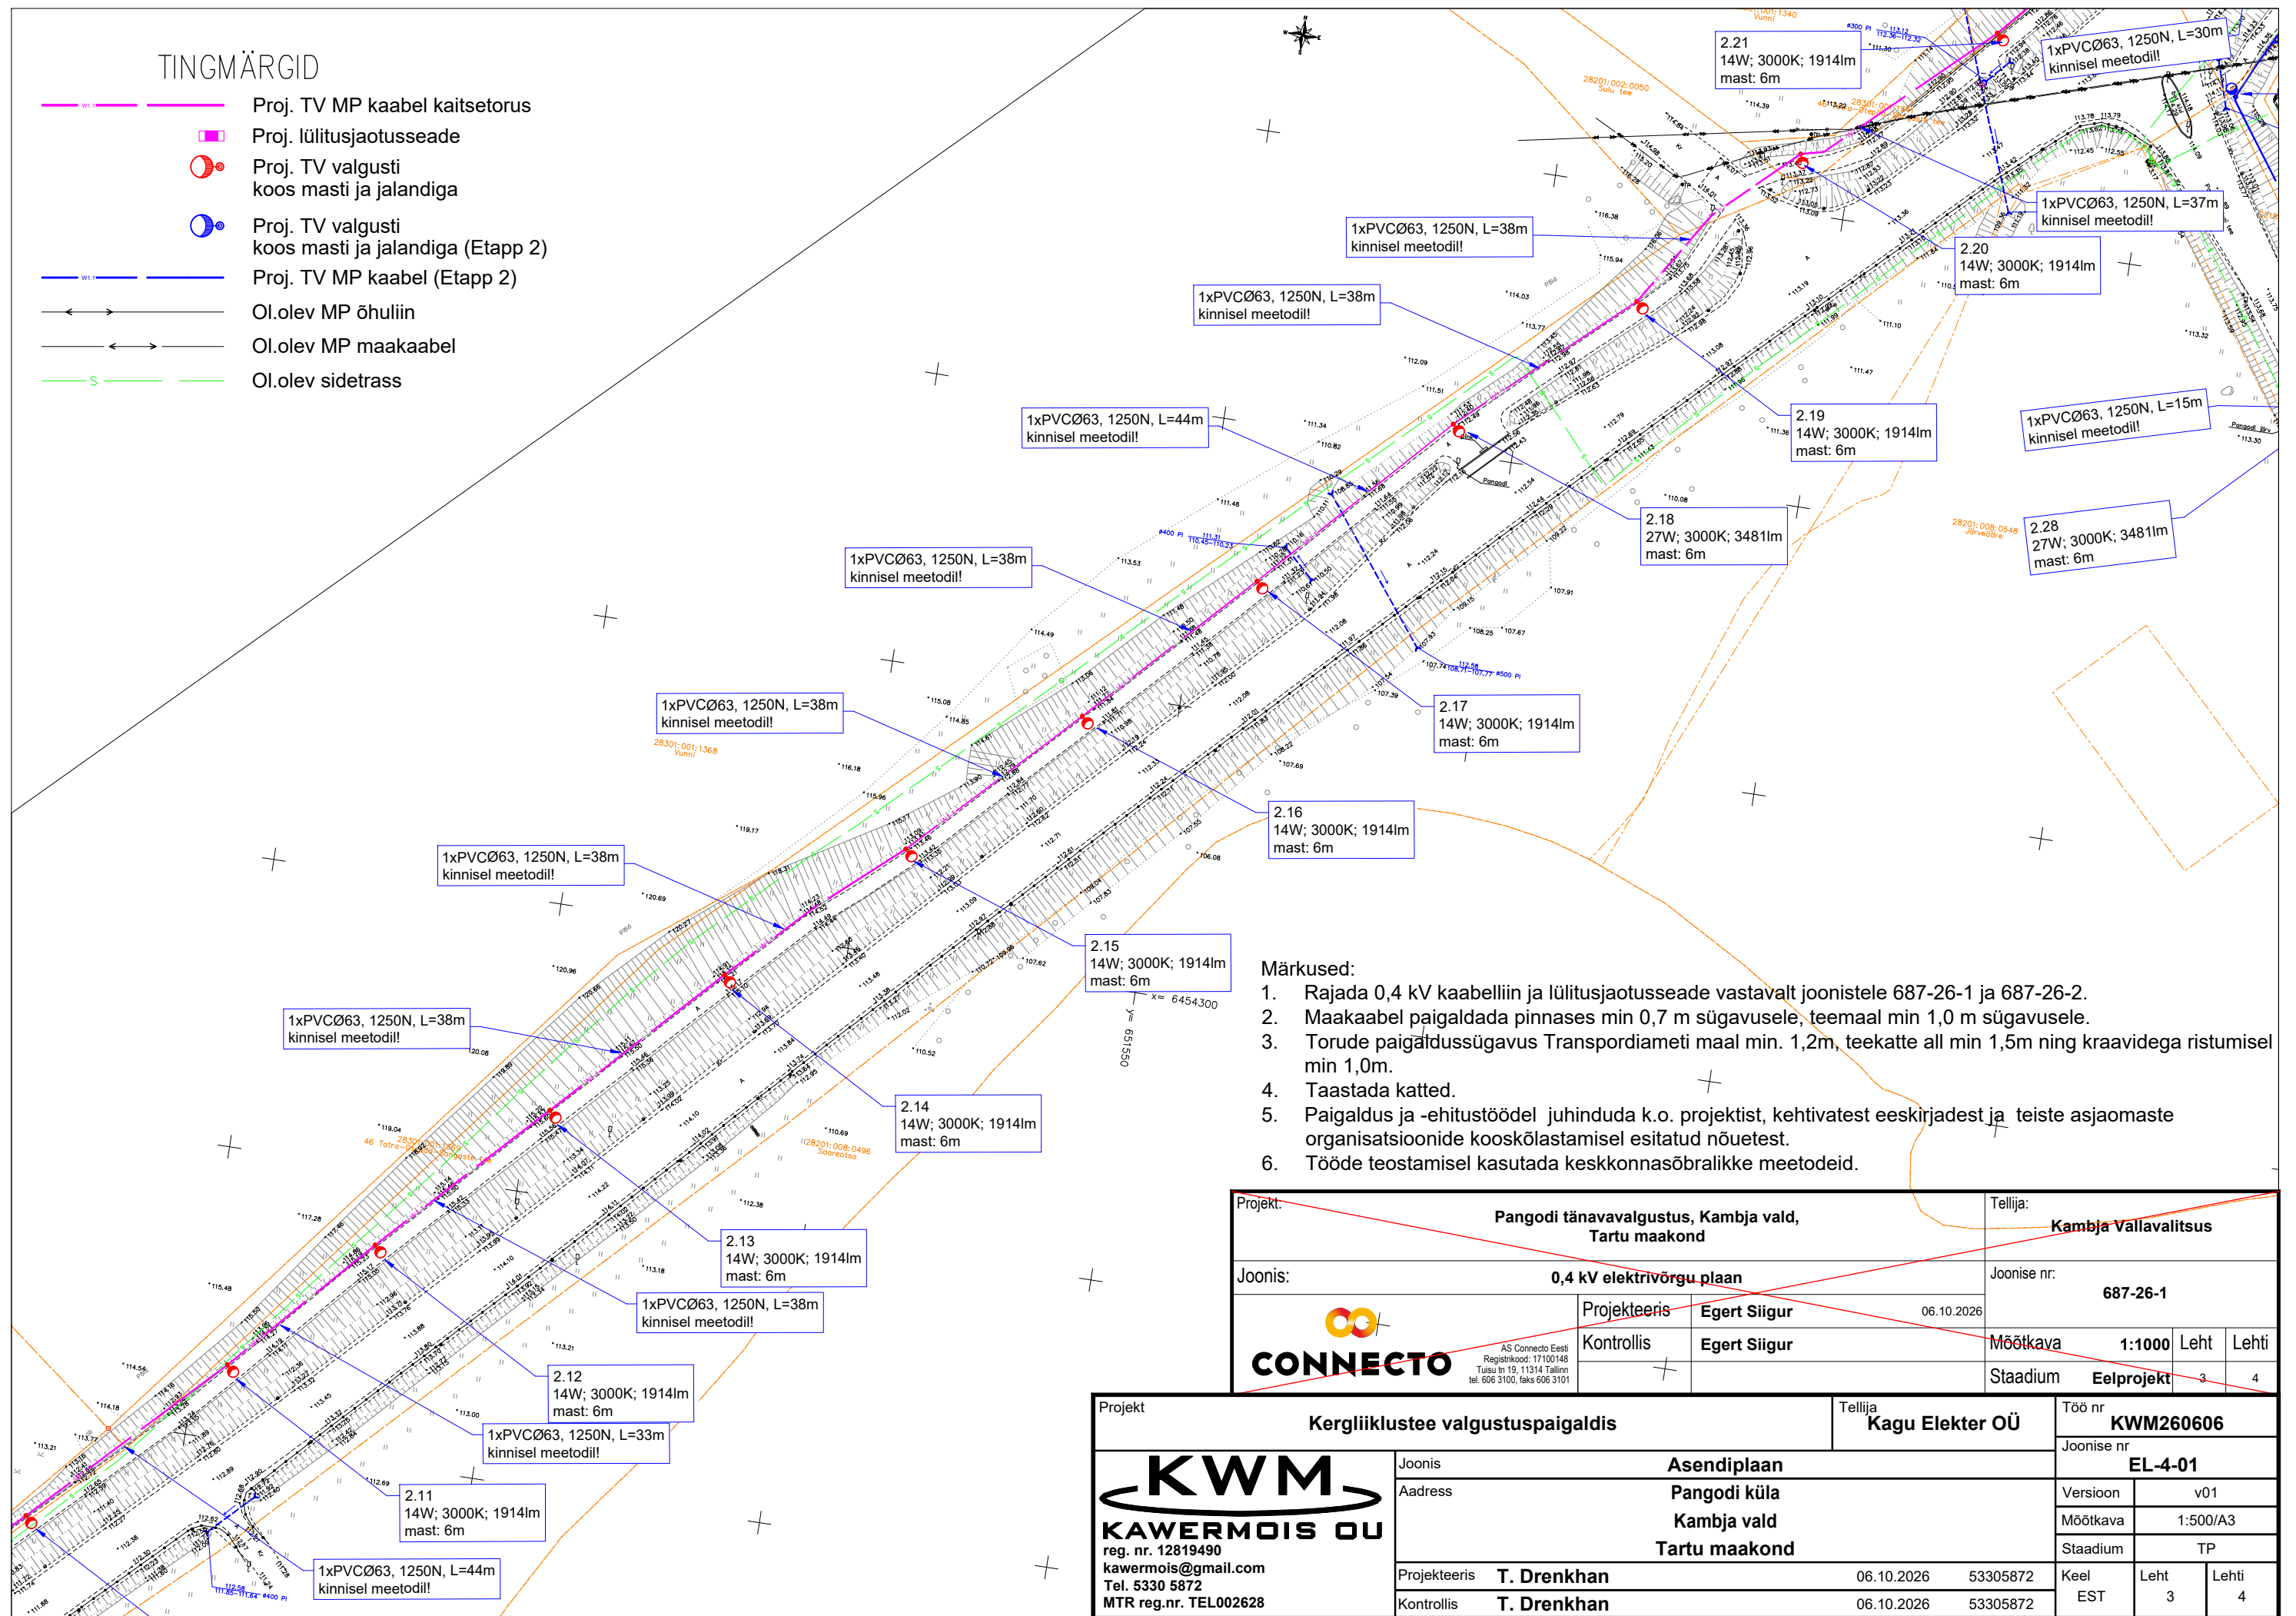

Märkused:


- Rajada 0,4 kV kaabelliin ja lülitusjaotusseade vastavalt joonistele 687-26-1 ja 687-26-2.
- Maakaabel paigaldada pinnases min 0,7 m sügavusele, teemaal min 1,0 m sügavusele.
- Torude paigaldussügavus Transpordiameti maal min. 1,2m, teekatte all min 1,5m ning kraavidega ristumisel min 1,0m.
- Taastada katted.
- Paigaldus ja -ehitustöödel juhendada k.o. projektist, kehtivatest eeskirjadest ja teiste asjaomaste organisatsioonide kooskõlastamisel esitatud nõuetest.
- Tööde teostamisel kasutada keskkonnasõbralikke meetodeid.

Projekt:		Pangodi tänavavalgustus, Kambja vald, Tartu maakond		Tellija: Kambja Vallavalitsus		
Joonis:		0,4 kV elektrivõrgu plaan		Joonise nr: 687-26-1		
 AS Connecto Eesti Registrikood: 17100148 Tuisu tn 19, 11314 Tallinn tel. 606 3100, faks 606 3101	Projekteeris	Egert Siigur	06.10.2026			
	Kontrollis	Egert Siigur	Mõõtkaava	1:1000	Leht	Lehti
				Staadium	Eelprojekt	3 4

Projekt				Kergliiklustee valgustuspaigaldis				Tellija		Töö nr			
KWM KAWERMOIS OÜ reg. nr. 12819490 kawermois@gmail.com Tel. 5330 5872 MTR reg.nr. TEL002628								Kagu Elekter OÜ		KWM260606			
				Joonis				Asendiplaan				Joonise nr	
				Aadress				Pangodi küla				EL-4-01	
								Kambja vald				Versioon	
								Tartu maakond				v01	
Projekteeris				T. Drenkhan		06.10.2026		53305872		Mõõtkava			
Kontrollis				T. Drenkhan		06.10.2026		53305872		1:500/A3			
										Stadium			
										TP			
										Keel			
										EST			
										Leht			
										3			
										Lehti			
										4			

TINGMÄRGID

- WP.1 — Proj. TV MP kaabel kaitsetorus
 - WP.1 — Proj. lülitusjaotusseade
 - WP.1 — Proj. TV valgusti koos masti ja jalandiga
 - WP.1 — Proj. TV valgusti koos masti ja jalandiga (Etapp 2)
 - WP.1 — Proj. TV MP kaabel (Etapp 2)
 - WP.1 — Ol.olev MP õhuliin
 - WP.1 — Ol.olev MP maakaabel
 - WP.1 — Ol.olev sidetrass

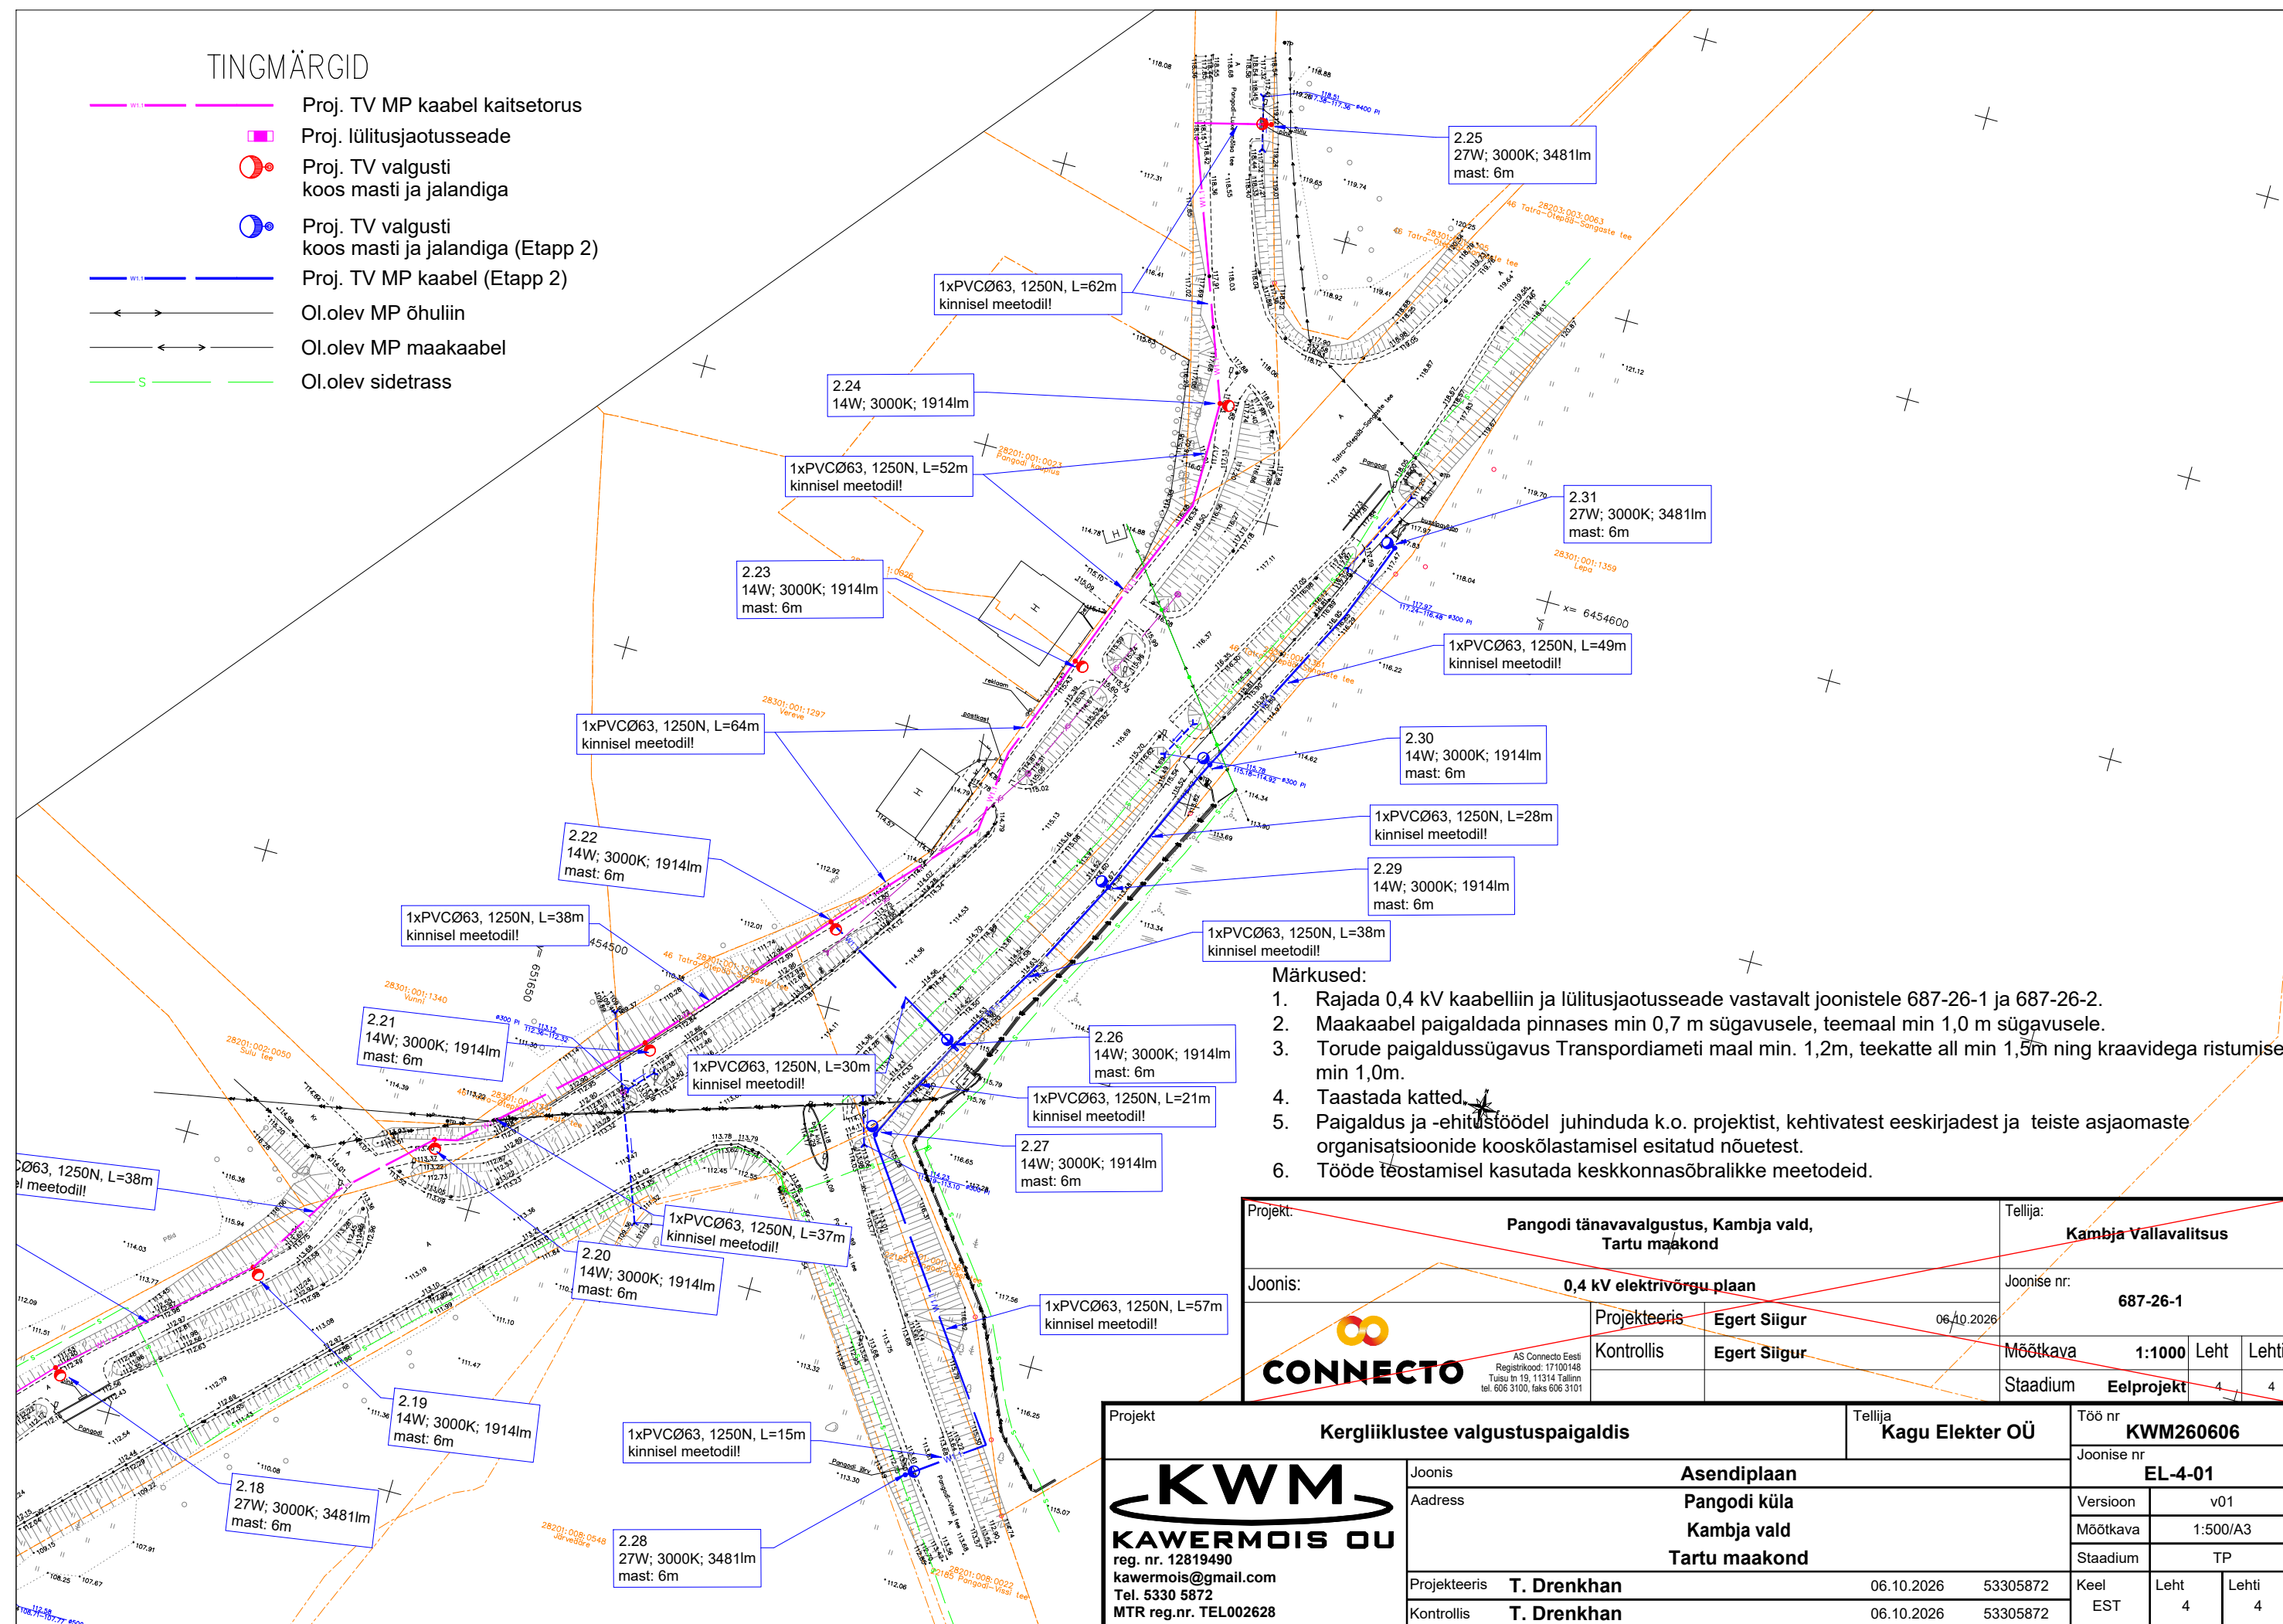

- Märkused:
1. Rajada 0,4 kV kaabelliin ja lülitisjaotusseade vastavalt joonistele 687-26-1 ja 687-26-2.
 2. Maakaabel paigaldada pinnases min 0,7 m sügavusele, teemaal min 1,0 m sügavusele.
 3. Torude paigaldussügavus Transpordiameti maal min. 1,2m, teekatte all min 1,5m ning kraavidega ristumisel min 1,0m.
 4. Taastada katted.
 5. Paigaldus ja -ehitustöödel juhendada k.o. projektist, kehtivatest eeskirjadest ja teiste asjaomaste organisatsioonide kooskõlastamisel esitatud nõuetest.
 6. Tööde teostamisel kasutada keskkonnasõbralikke meetodeid.

Projekt:		Pangodi tänavavalgustus, Kambja vald, Tartu maakond		Tellija:		Kambja Vallavalitsus			
Joonis:		0,4 kV elektrivõrgu plaan		Joonise nr:		687-26-1			
 AS Connecto Eesti Registrikood: 17100148 Tuisu tn 19, 11314 Tallinn tel. 606 3100, faks 606 3101		Projekteeris	Egert Siigur	06.10.2026					
		Kontrollis	Egert Siigur			Mootkava	1:1000	Leht	Leht
						Staadium	Eelprojekt	4	4

Projekt			Kergliiklustee valgustuspaigaldis			Tellija Kagu Elekter OÜ		Töö nr KWM260606			
KWM KAWERMOIS OU reg. nr. 12819490 kawermois@gmail.com Tel. 5330 5872 MTR reg.nr. TEL002628			Joonis			Asendiplaan			Joonise nr EL-4-01		
			Address			Pangodi küla Kambja vald Tartu maakond			Versioon	v01	
									Möötkava	1:500/A3	
									Staadium	TP	
			Projekteeris	T. Drenkhan		06.10.2026	53305872		Keel	Leht	Lehti
			Kontrollis	T. Drenkhan		06.10.2026	53305872		EST	4	4