
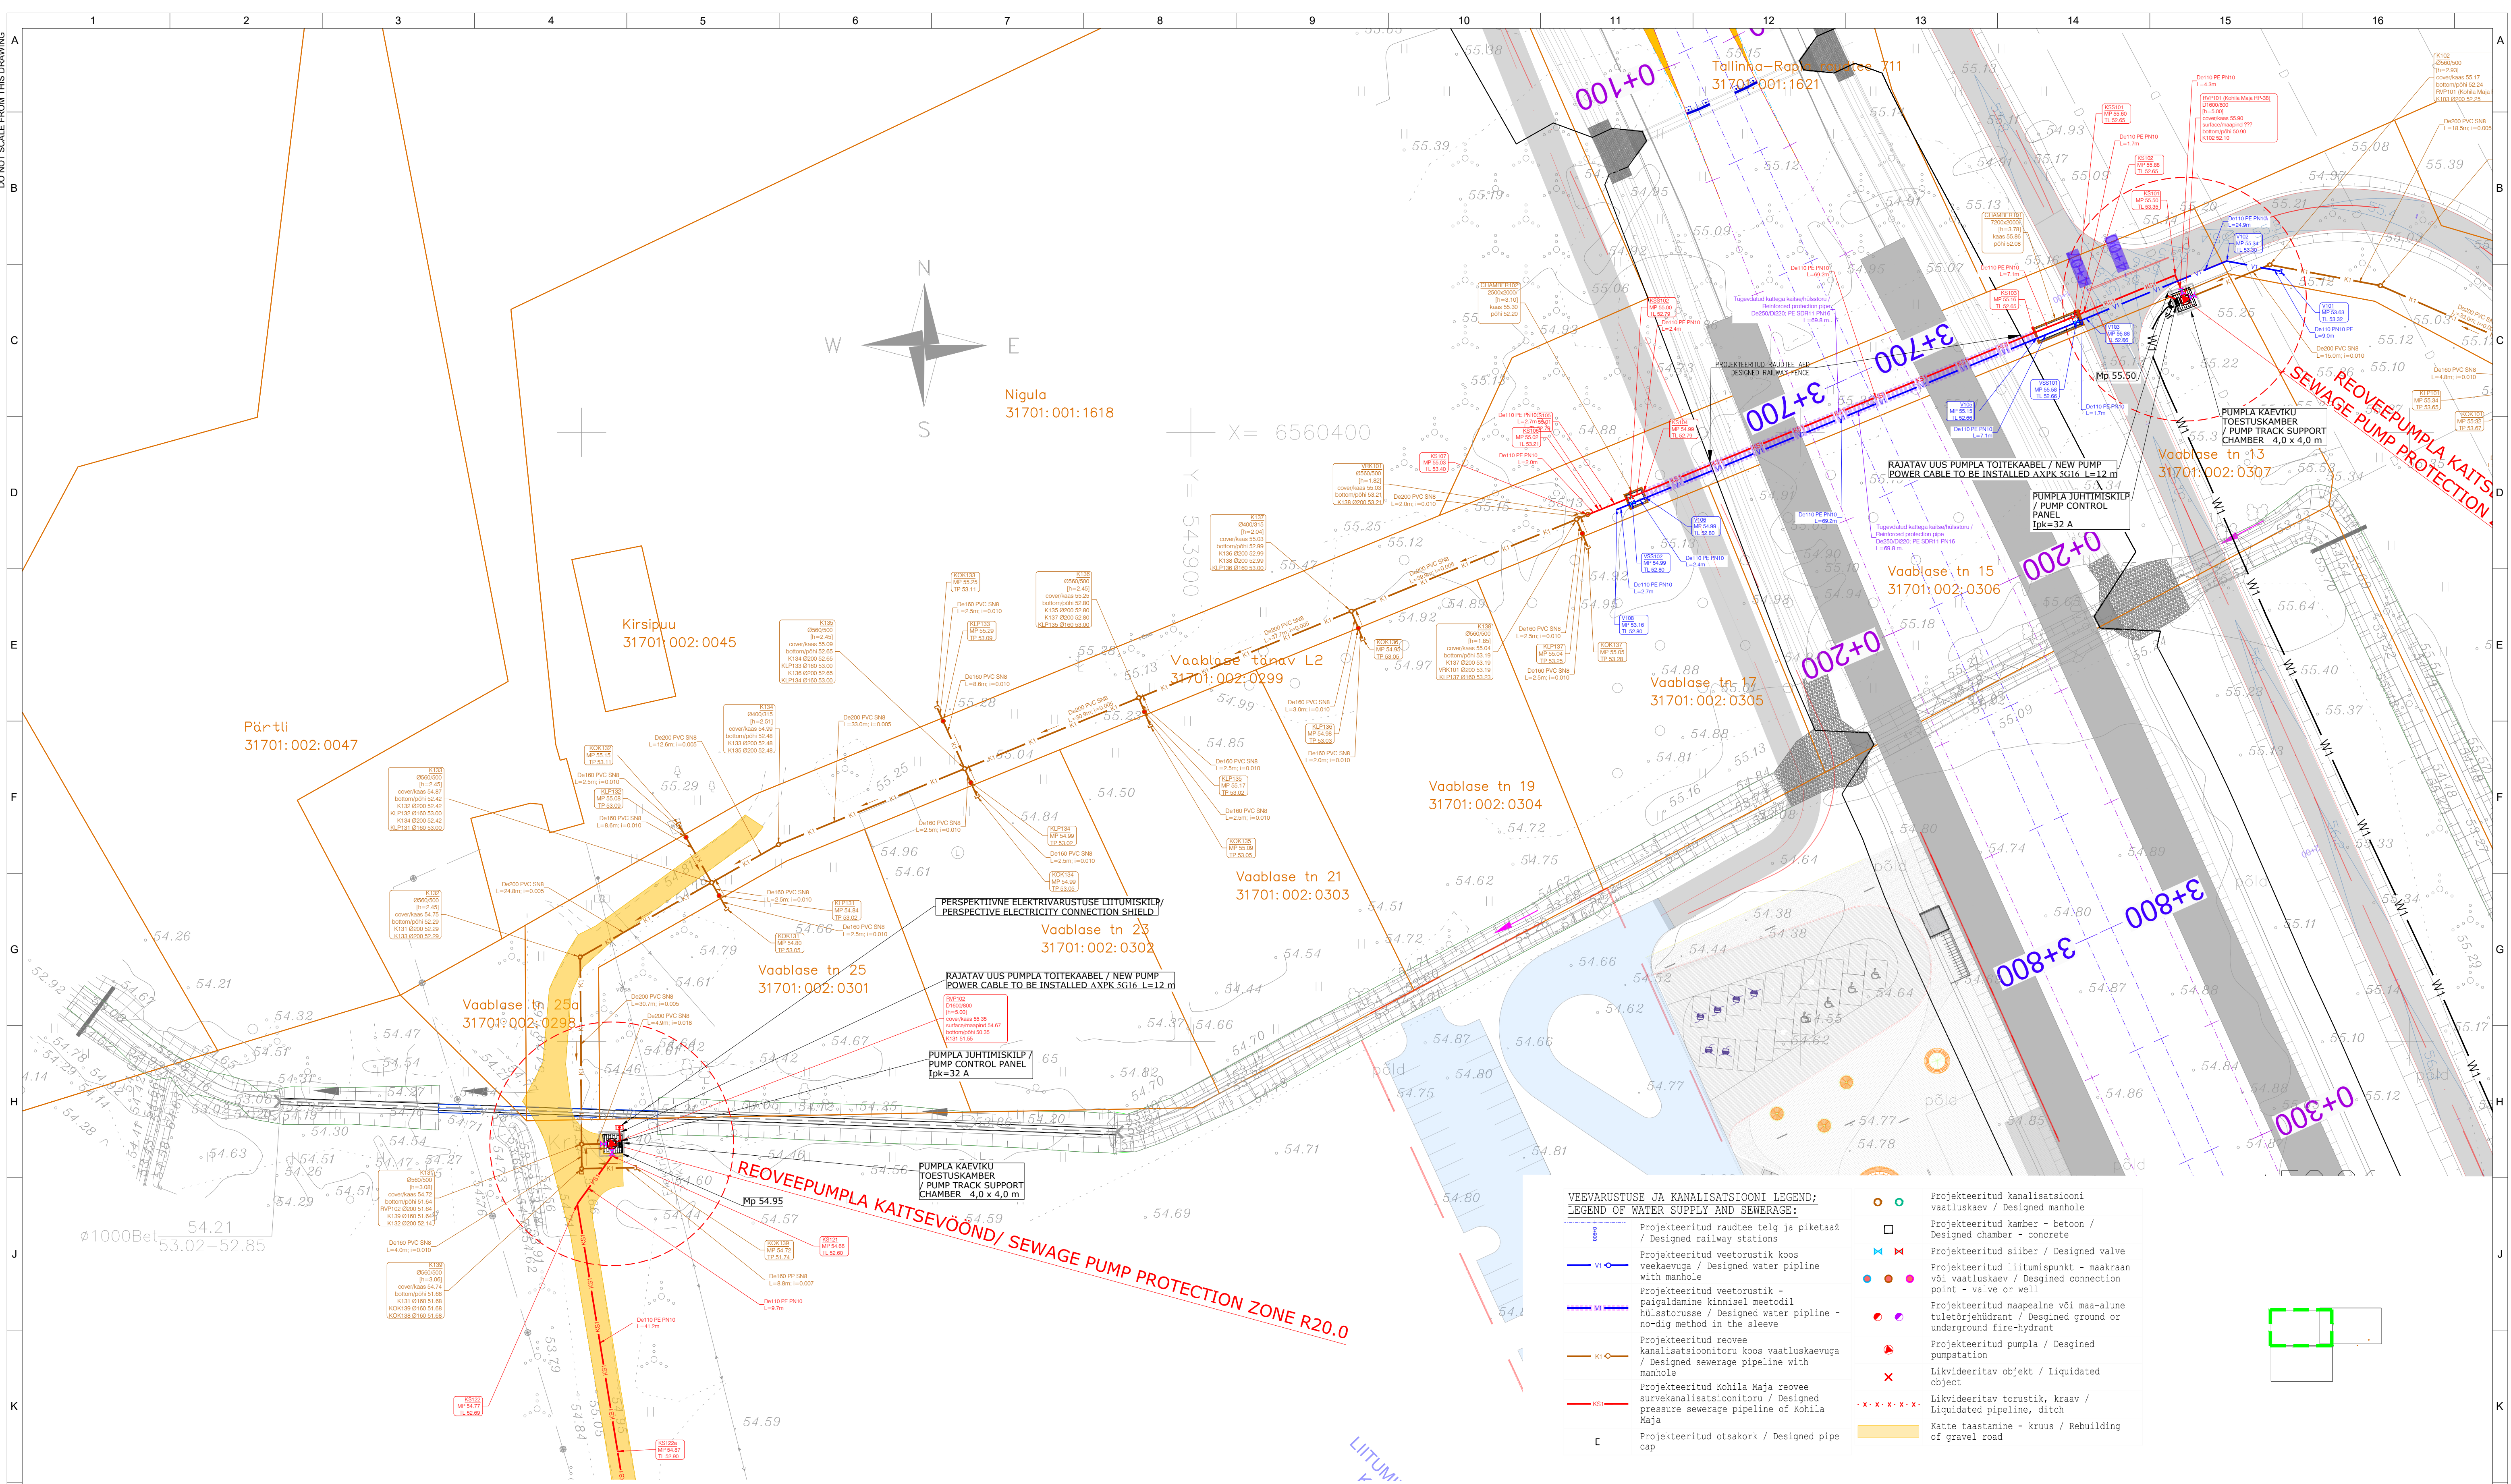

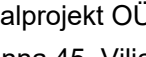
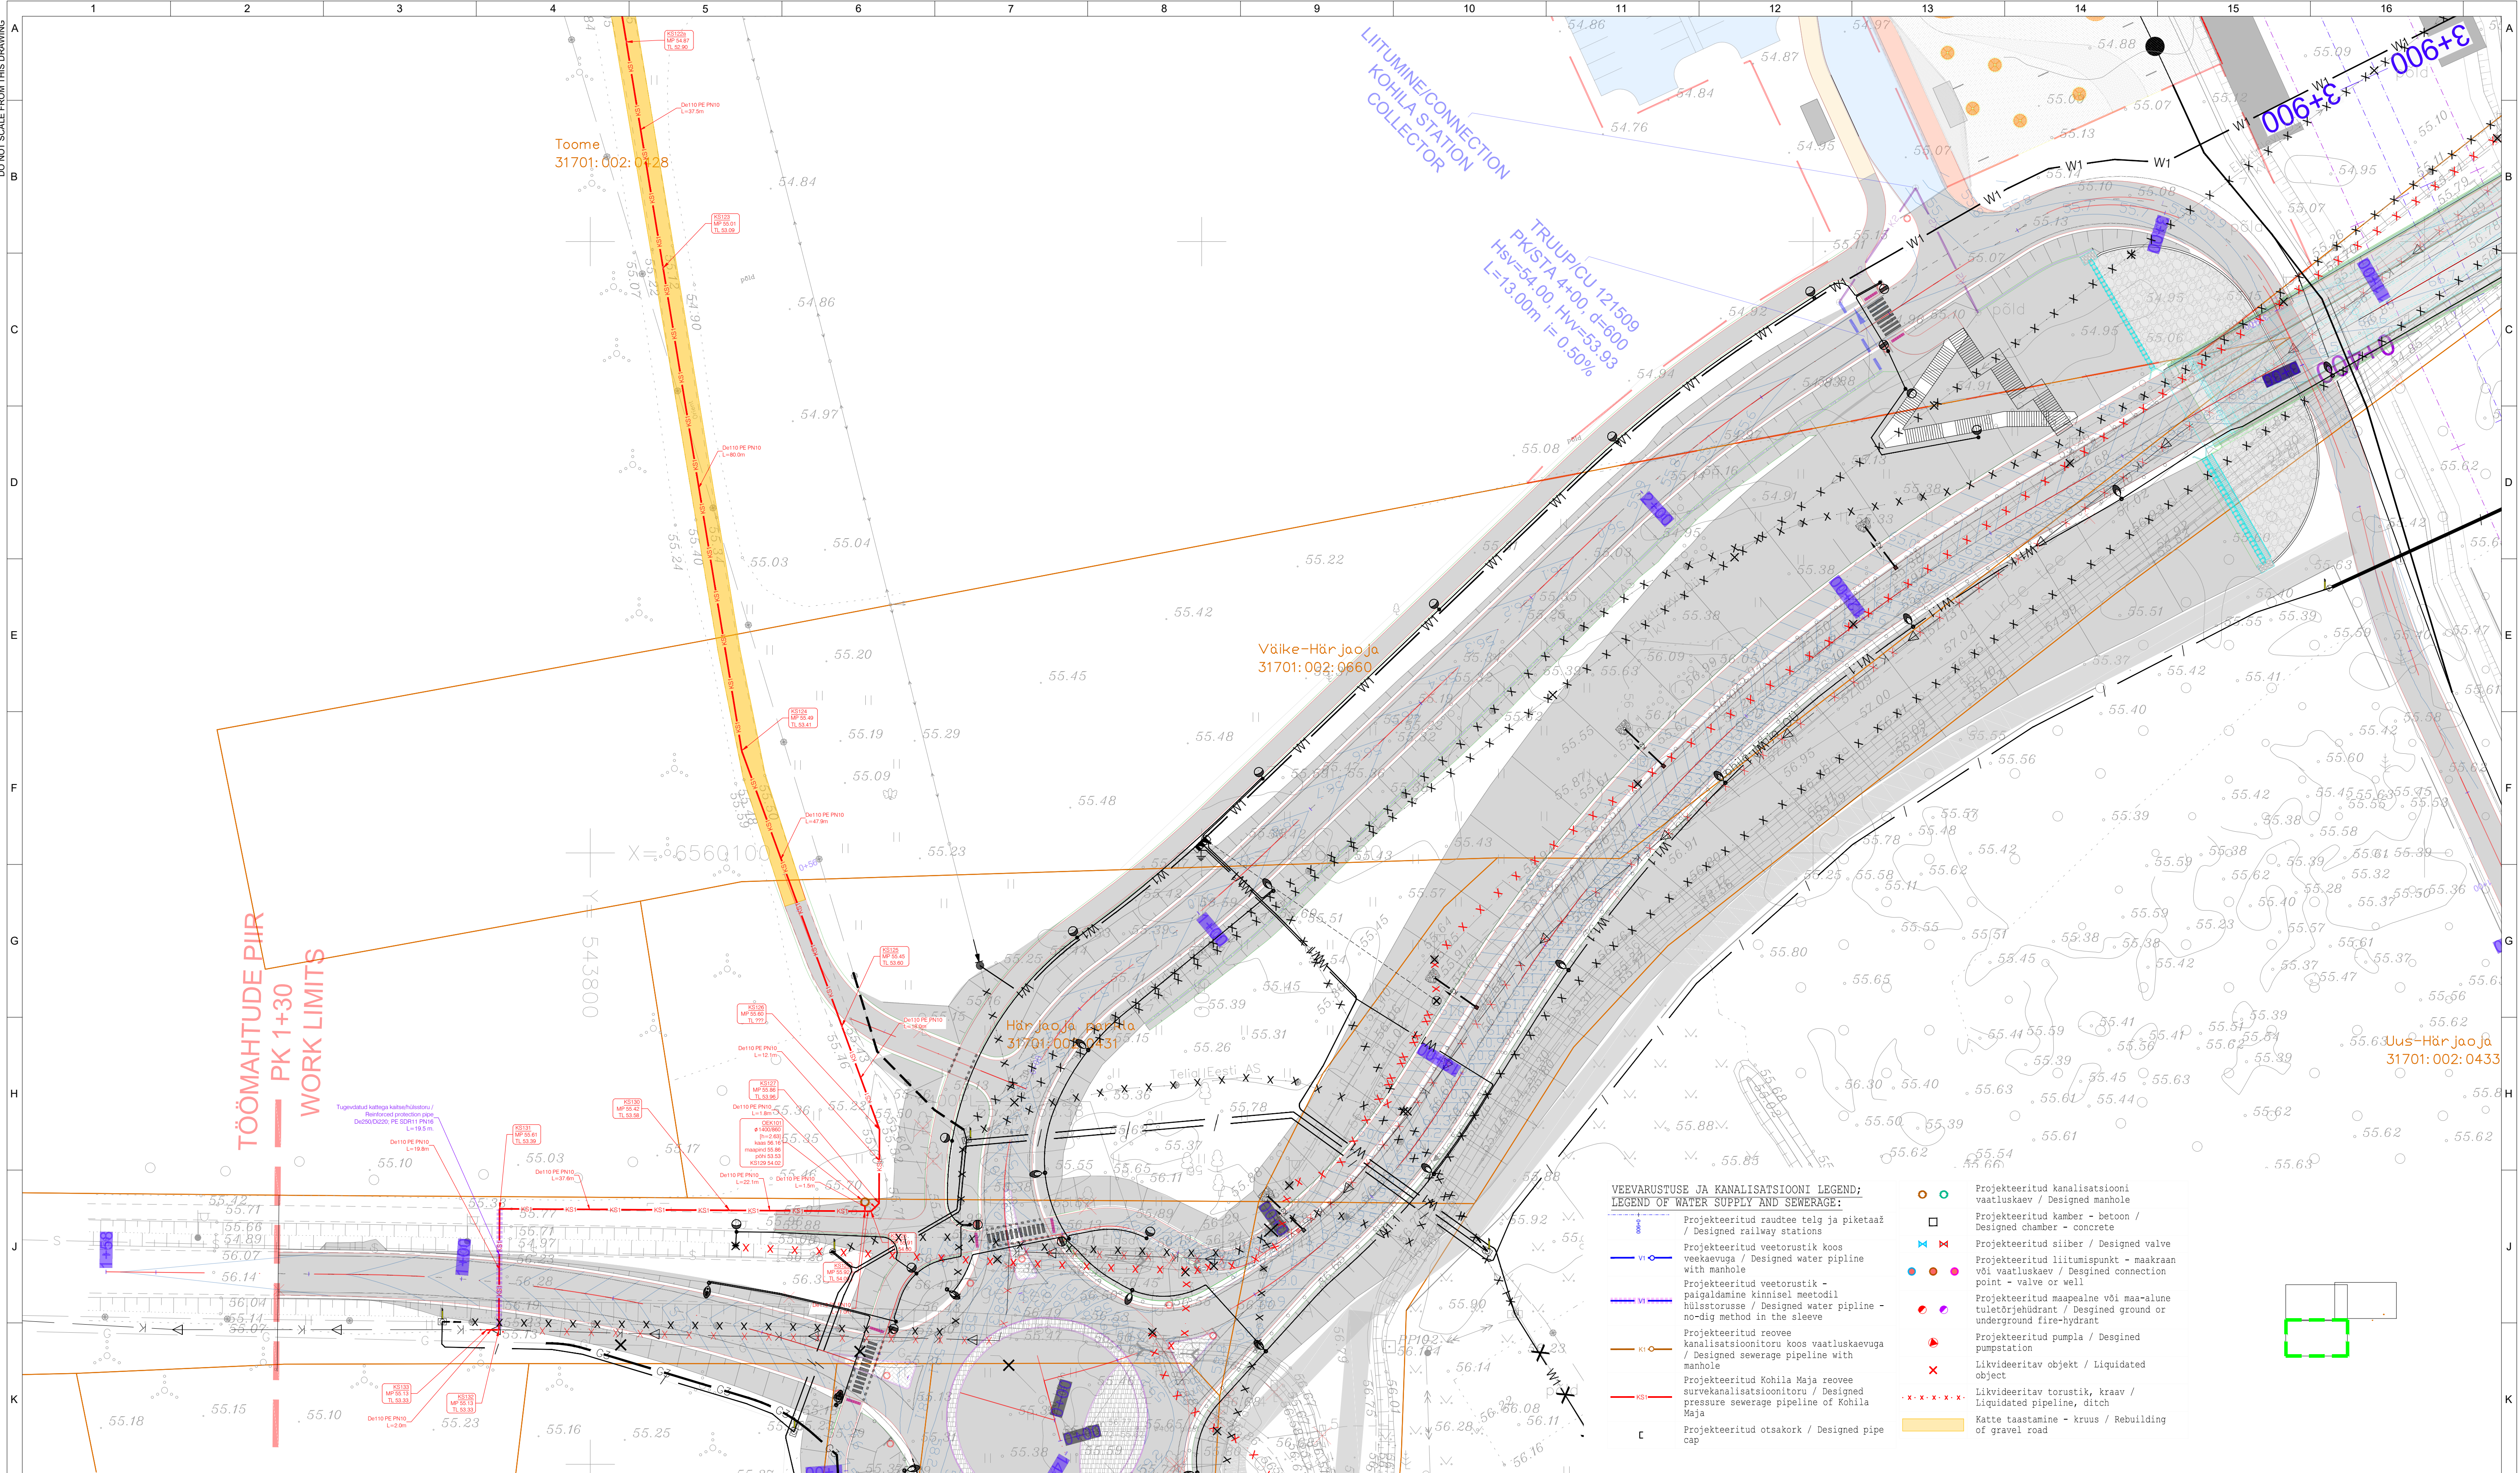


L	REDAKTSIOONID / REVISIONS					PROJEKT / PROJECT					TELLIJA / CLIENT		KONSULTANT / CONSULTANT		KUUPÄEV / DATE		MÕÕTKAVA / SCALE		PABERI SUURUS / PAPER SIZE		JOONISE PEALKIRI / DRAWING TITLE											
	Nr / No.		Kuupäev / Date		Kirjeldus / Description		Koostaja / Originator		Kontrollija / Checker		Keskkoostaja / Approver		LEPING Nr / CONTRACT NO.		8/2019/EE-2		RBDTDEEDS1DPS1		RB Rail AS								IDOM		27/02/2023		1:500	
	001		27/02/2023				MM		KJ		ERI												JOONISE STAATUS / DRAWING STATUS									
																							ESITATUD ÜLEVAATAMISEKS / ISSUED FOR REVIEW									
M	 Kaasrahastab Euroopa Liit Euroopa ühendamise rahastu Co-financed by the Connecting Facility of the European Union					PROJEKTEERIMIS- JA PROJEKTEERIMISJÄRELEVALVE TEENUS UUE TRASSI EHITUSEKS LOIGUS PÄRNUST RAPLANI / DESIGN AND DESIGN SUPERVISION SERVICES FOR THE CONSTRUCTION OF THE NEW LINE FROM PÄRNU TO RAPLA ARHIIV Nr / ARCHIVE NO. P/100691					Reaalprojekt		IDOM, Consulting, Engineering, Architecture S.A.U. Avenida Zarandoa 23, 48015 Bilbao, Spain Register code: A48283964				27/02/2023						PROJEKTI KOOD / PROJECT CODE		ASUKOHT / LOCATION		PÄRNU-RAPLA		DISTSIPLIINI KOOD / DISCIPLINE CODE			
	KOOSTAJA / ORIGINATOR		M. METSAL				27/02/2023		PROJEKTI ID		LOIGU ID		ALALOIGU ID		OSA / SÜSTEEM		Tsoon / ZONE		ASUKOHT / LOCATION		RBR KOOD / RBR CODE		KOHALIK KOOD / LOCAL CODE		PROJEKTI ETAPP / PROJECT STAGE							
	KONTROLLIJA / CHECKER		K. JUURIK				27/02/2023		RBDT-EE		DS1		DPS1		OR1215		ZZ		0004		WSS		VKV		MD							
	ÜLEVAATAJA / REVIEWER		J. BERNABEU				27/02/2023		LEHE PEALKIRI / SHEET NAME:		RBDT-EE-DS1-DPS1_IDO_OR1215-ZZ_0004_D2_WSS-VKV_MD_00001_001		LEHE NUMBER / SHEET NUMBER:		01		of		3				REVISION / REVISION									
	KOOSKÜLASTAJA / APPROVER		E. RICO				27/02/2023																		001							



L	REDAKTSIOONID / REVISIONS					PROJEKT / PROJECT					TELLIJA / CLIENT		KONSULTANT / CONSULTANT		KUUPÄEV / DATE		MÕÕTKAVA / SCALE		PABERI SUURUS / PAPER SIZE		JOONISE PEALKIRI / DRAWING TITLE	
	Nr / No.		Kuupäev / Date			Kirjeldus / Description			Koostaja / Originator		Kontrollija / Checker		Koostaja / Approver	LEPING Nr / CONTRACT NO.		8/2019/EE-2		RB Rail AS		IDOM		27/02/2023		1:500		A1		ASENDIPLAAN / DISTRIBUTION PLAN OR1215	
	001		27/02/2023						MM		KJ		ERI	PROJEKTI Nr / PROJECT NO.		RBDTDEEDS1DPS1		Satekles iela 2B Rīga, Latvija LV-1050 Reg. code: 40103845025		IDOM, Consulting, Engineering, Architecture S.A.U. Avenida Zarandoa 23, 48015 Bilbao, Spain Register code: A48283964	
																				Rail Baltica	
M						 Kaasrahastab Euroopa Liit Euroopa ühendamise rahastu Co-financed by the Connecting Facility of the European Union										PROJEKTEERIMIS- JA PROJEKTEERIMISJÄRELEVALVE TEENUS UUE TRASSI EHITUSEKS LOIGUS PÄRNUST RAPLANI / DESIGN AND DESIGN SUPERVISION SERVICES FOR THE CONSTRUCTION OF THE NEW LINE FROM PÄRNU TO RAPLA ARHIIV Nr / ARCHIVE NO. P/100691	

DO NOT SCALE FROM THIS DRAWING



VEEVARUSTUSE JA KANALISATSIOONI LEGEND;
LEGEND OF WATER SUPPLY AND SEWERAGE:

- Projecteeritud raudtee telg ja piketaas / Designed railway stations
- Projecteeritud veetorustik koos veekaevuga / Designed water pipeline with manhole
- Projecteeritud veetorustik - paigaldamine kinnisel meetodil hülstorusse / Designed water pipeline - no-dig method in the sleeve
- Projecteeritud roovee kanalisatsioonitoru koos vaatluskaevuga / Designed sewerage pipeline with manhole
- Projecteeritud Kohila Maja roovee survekanalisatsioonitoru / Designed pressure sewerage pipeline of Kohila Maja
- Projecteeritud otsakork / Designed pipe cap
- Projecteeritud kanalisatsiooni vaatluskaev / Designed manhole
- Projecteeritud kamber - betoon / Designed chamber - concrete
- Projecteeritud siiber / Designed valve
- Projecteeritud liitumispunkt - maakraan või vaatluskaev / Designed connection point - valve or well
- Projecteeritud maapealne või maa-alune tuletorjehüdrant / Designed ground or underground fire-hydrant
- Projecteeritud pumpla / Designed pumpstation
- Likvideeritav objekt / Liquidated object
- Likvideeritav torustik, kraav / Liquidated pipeline, ditch
- Katte taastamine - kruus / Rebuilding of gravel road

REDAKTSIOONID / REVISIONS

Nr / No.	Kuupäev / Date	Kirjeldus / Description	Koostaja / Originator	Kontrollija / Checker	Koostaja / Approver
001	27/02/2023		MM	KJ	ERI

 Kaasrahastab Euroopa Liit Euroopa ühendamise rahastu
Co-financed by the Connecting Facility of the European Union

PROJEKT / PROJECT

LEPING Nr / CONTRACT NO. 8/2019/EE-2
PROJEKTI Nr / PROJECT NO. RBDTDEEDS1DPS1



PROJEKTEERIMIS- JA PROJEKTEERIMISJÄRELEVALVE
TEENUS UUE TRASSI EHTUSEKS LÕIGUS PÄRNUST RAPLANI /
DESIGN AND DESIGN SUPERVISION SERVICES FOR THE
CONSTRUCTION OF THE NEW LINE FROM PÄRNU TO RAPLA

ARHIIV Nr / ARCHIVE NO. P/100691

TELLIJA / CLIENT

RB Rail AS
Satekles iela 2B
Rīga, Latvija
LV-1050
Reg. code: 40103845025

ALLTÖÖVÕTJA / SUB-CONTRACTOR
Reaalprojekt OÜ
Tallinna 45, Viljandi, Estonia
Reg.nr 10765904



KONSULTANT / CONSULTANT



IDOM, Consulting, Engineering,
Architecture S.A.U.
Avenida Zarandoa 23,
48015 Bilbao, Spain
Register code: A48283964

KUUPÄEV / DATE

27/02/2023

JOONISE STAATUS / DRAWING STATUS

ESITATUD ÜLEVAATAMISEKS / ISSUED FOR REVIEW

KOOSTAJA / ORIGINATOR	NIMI / NAME	ALLKIRI / SIGNATURE	KUUPÄEV / DATE
KONTROLLIJA / CHECKER	M. METSAL		27/02/2023
ÜLEVATAJA / REVIEWER	K. JUURIK		27/02/2023
KOOSKÜLASTAJA / APPROVER	J. BERNABEU		27/02/2023

MÕÕTKAVA / SCALE

1:500

PABERI SUURUS /
PAPER SIZE

A1

JOONISE PEALKIRI / DRAWING TITLE

ASENDIPLAAN / DISTRIBUTION PLAN
OR1215

PROJEKTI KOOD / PROJECT CODE	ASUKOHT / LOCATION	PÄRNU-RAPLA	DISTSIPLIINI KOOD / DISCIPLINE CODE	PROJEKTI ETAP / PROJECT STAGE
PROJEKTI ID PROJECT ID	LÕIGU ID SECTION ID	ALAIGU ID SUB-SECTION ID	OSA / SÜSTEEM VOLUME / SYSTEM	TSOON / ZONE
RBDT-EE	DS1	DPS1	OR1215	ZZ

LEHE PEALKIRI / SHEET NAME:
RBDT-EE-DS1-DPS1_IDO_OR1215-ZZ_0004_D2_WSS-VKV_MD_00001_001
LEHE NUMBER /
SHEET NUMBER: 03 of 3

001