


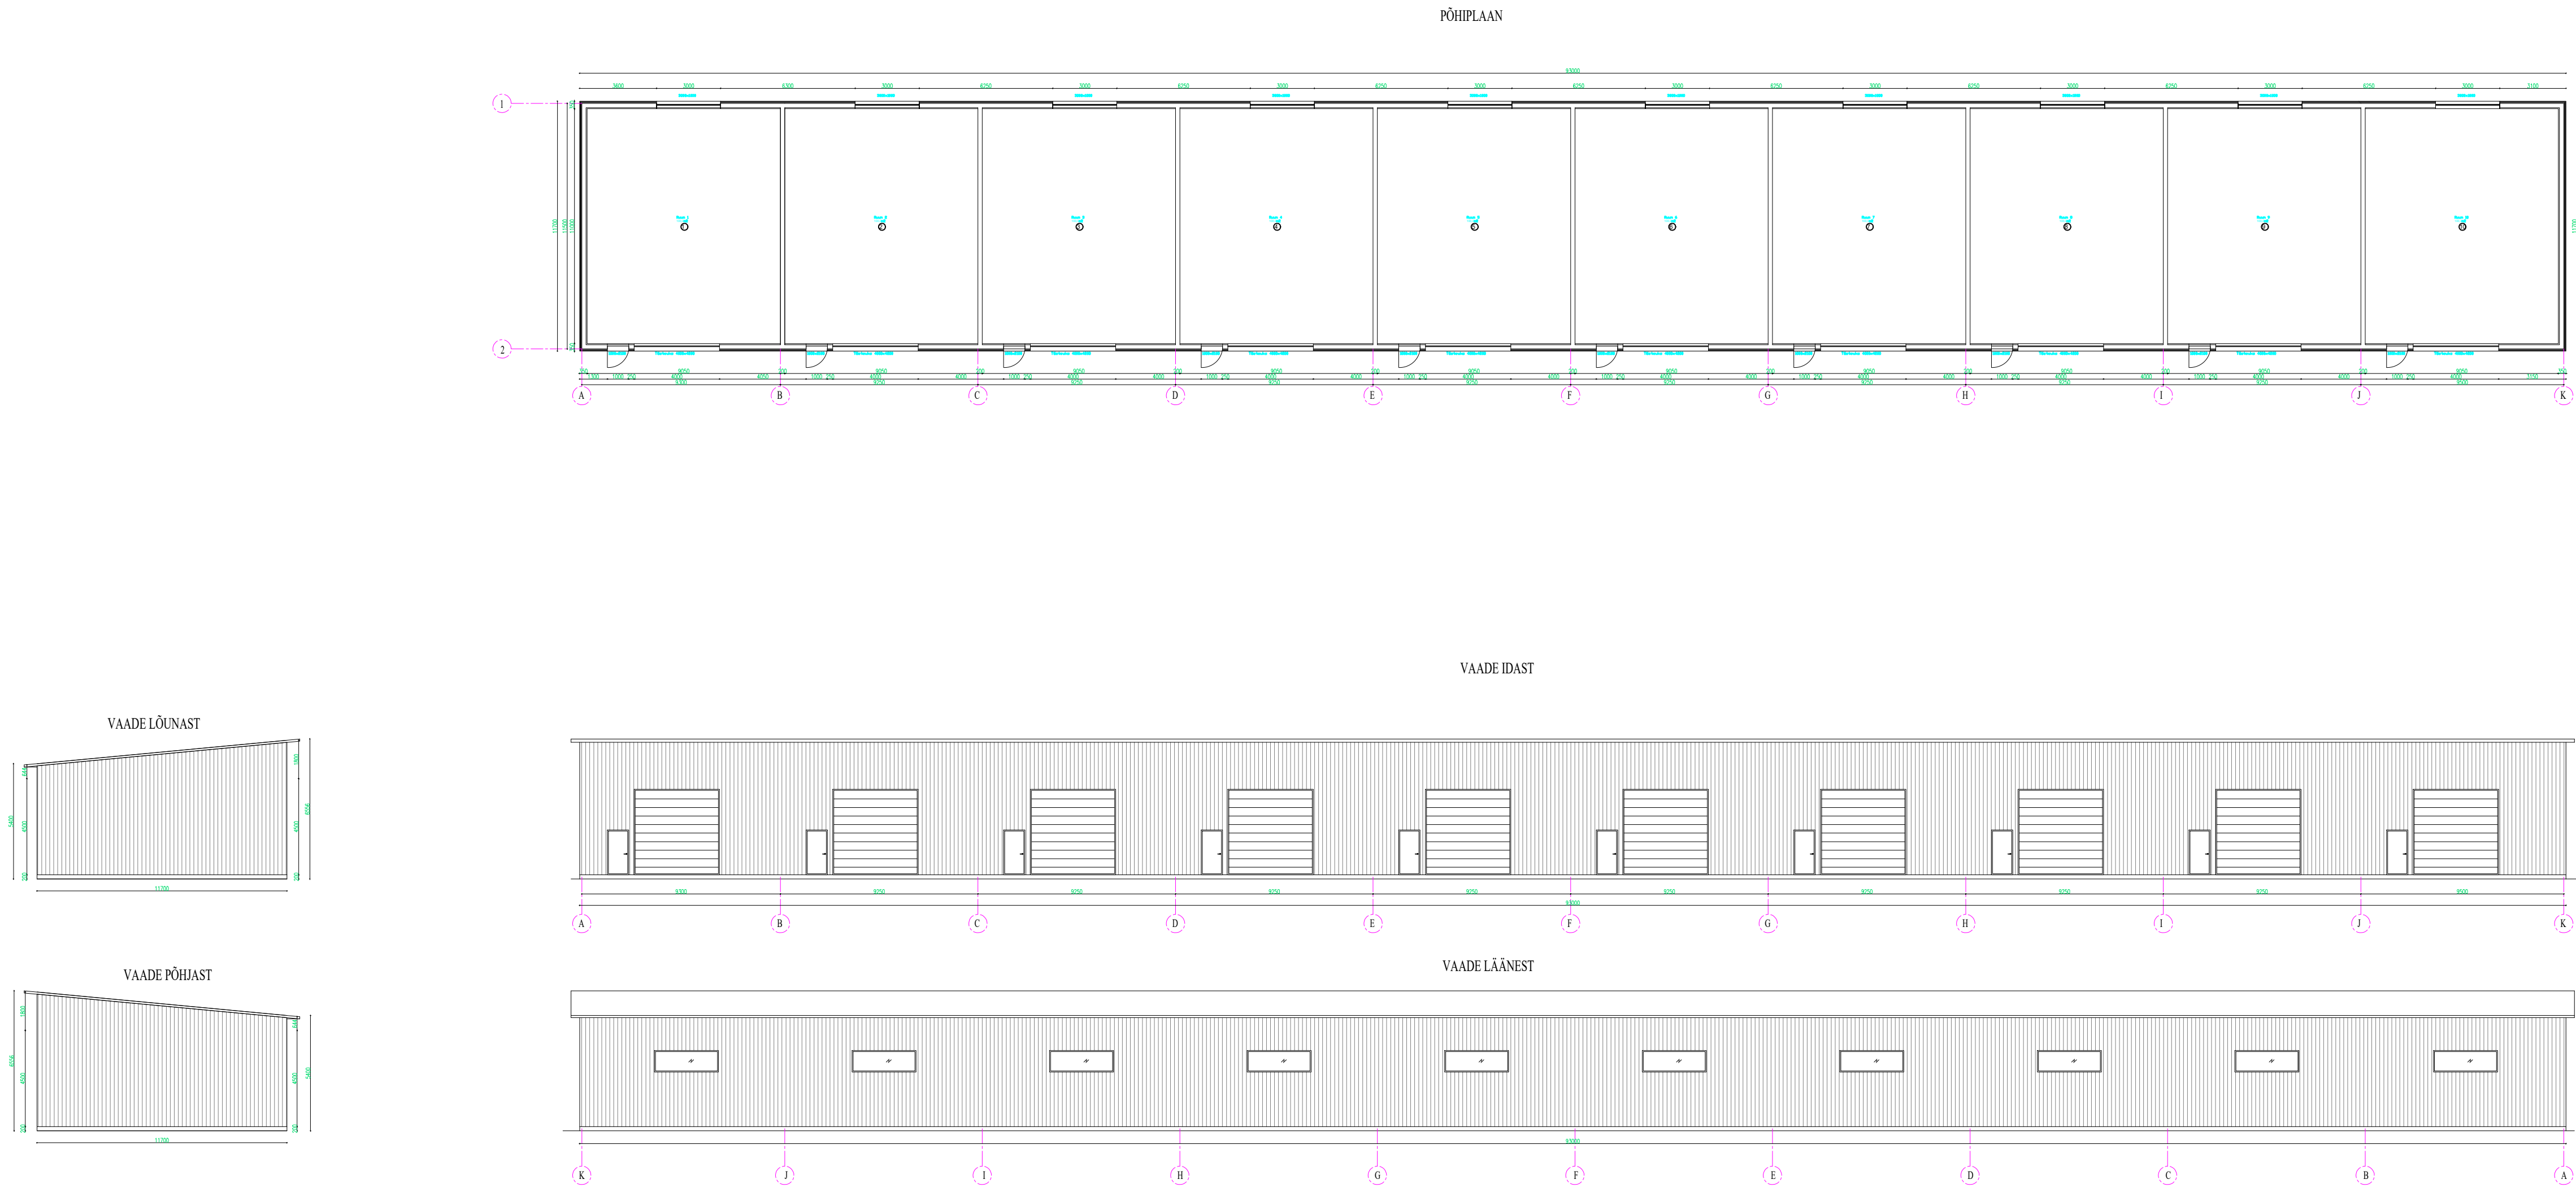

Thoren OÜ Reg. nr. 16652865 MTR EEP004854	PROJEKTI NIMETUS Kõrvalhoone ehitusprojekt		MÕÖT 1:200
	JOONIS Eskiis	OBJEKTI ASUKOHT Tartumaa, Elva vald, Metsalaane küla, Kruusi	
Vastutav spetsialist	VEIKO KÜTT	TÖÖ NR. TN-65/24	KUUPÄEV 17.12.2024
Tellija	VUNDAMENDID OÜ	STAADIUM EELPROJEKT	JOONIS NR. P-1