


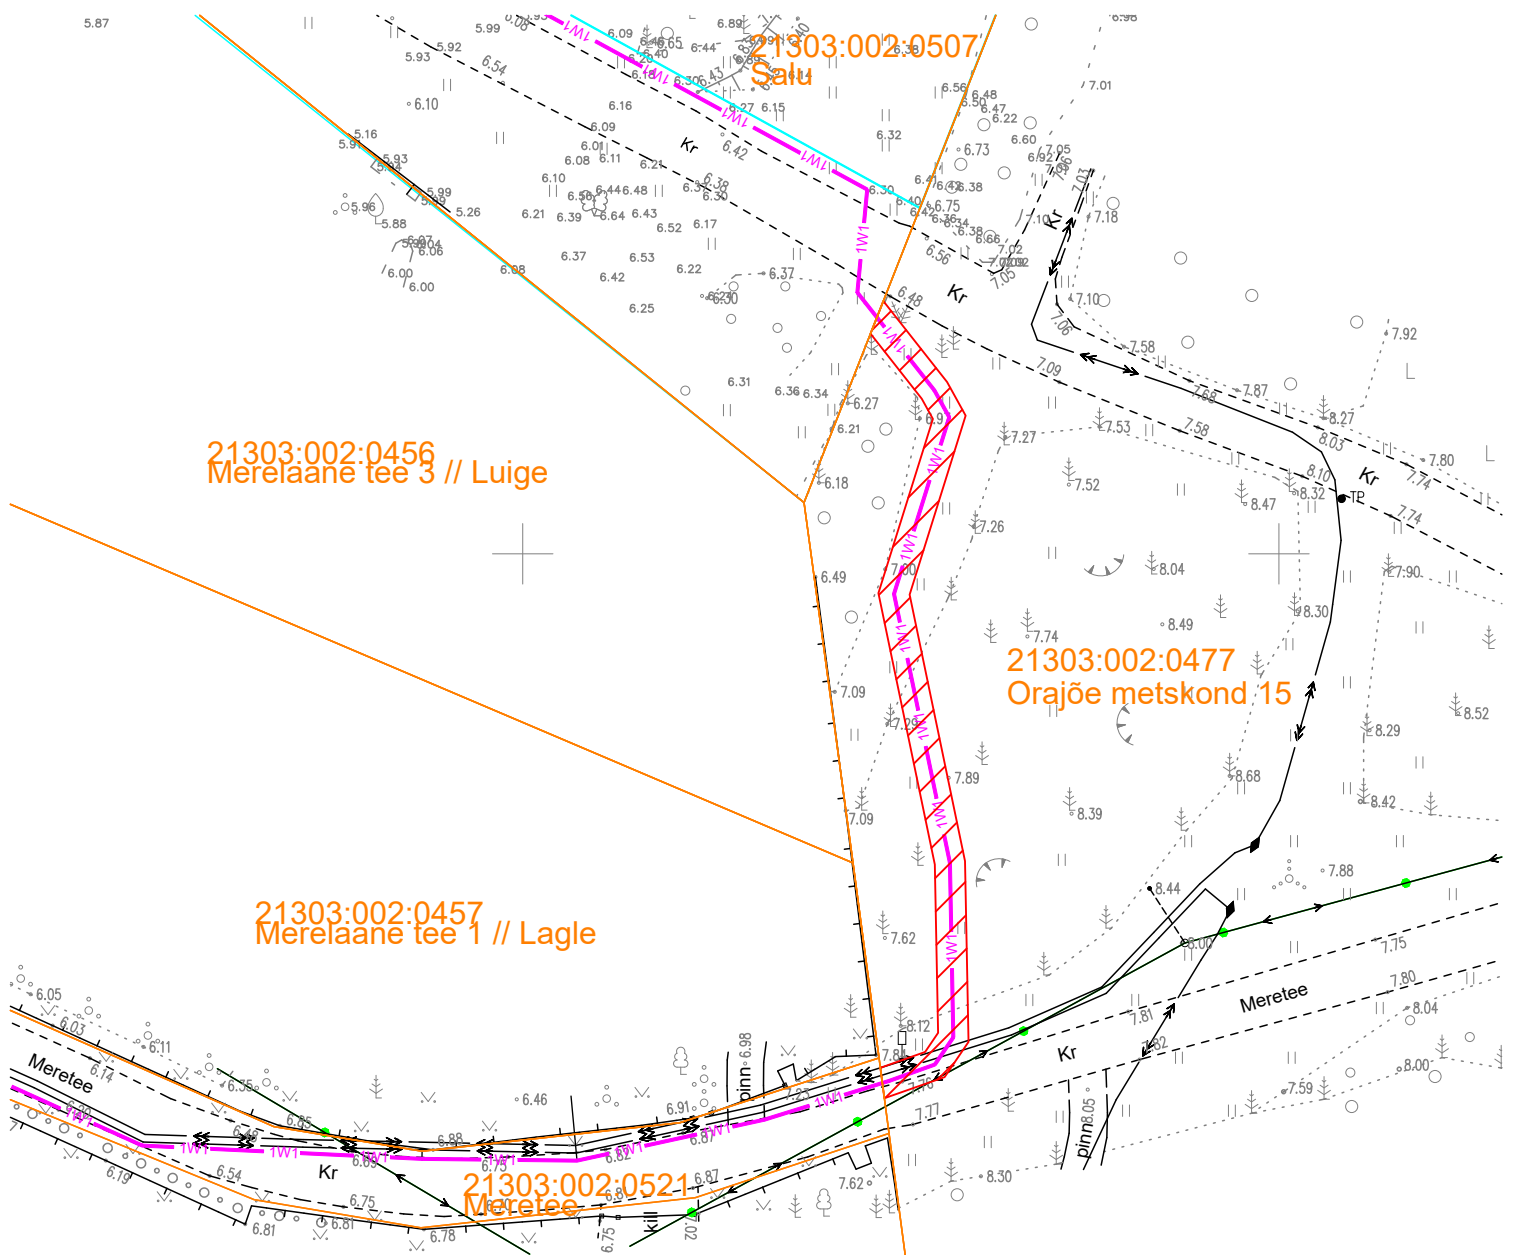


M 1:500



-  Katastriüksuse piir
 Talumiskohustuse ala
 Projekteeritud 0,4 kV maakaabelliin