

Tallinna mnt 31
65101:003:2650


Tallinna mnt 32
65101:003:2590

Tallinna mnt 33
65101:003:2740

Orgemetsa
65101:001:0688

Sügise põik 4
65101:003:0493

Sügise põik 2
65101:001:0078

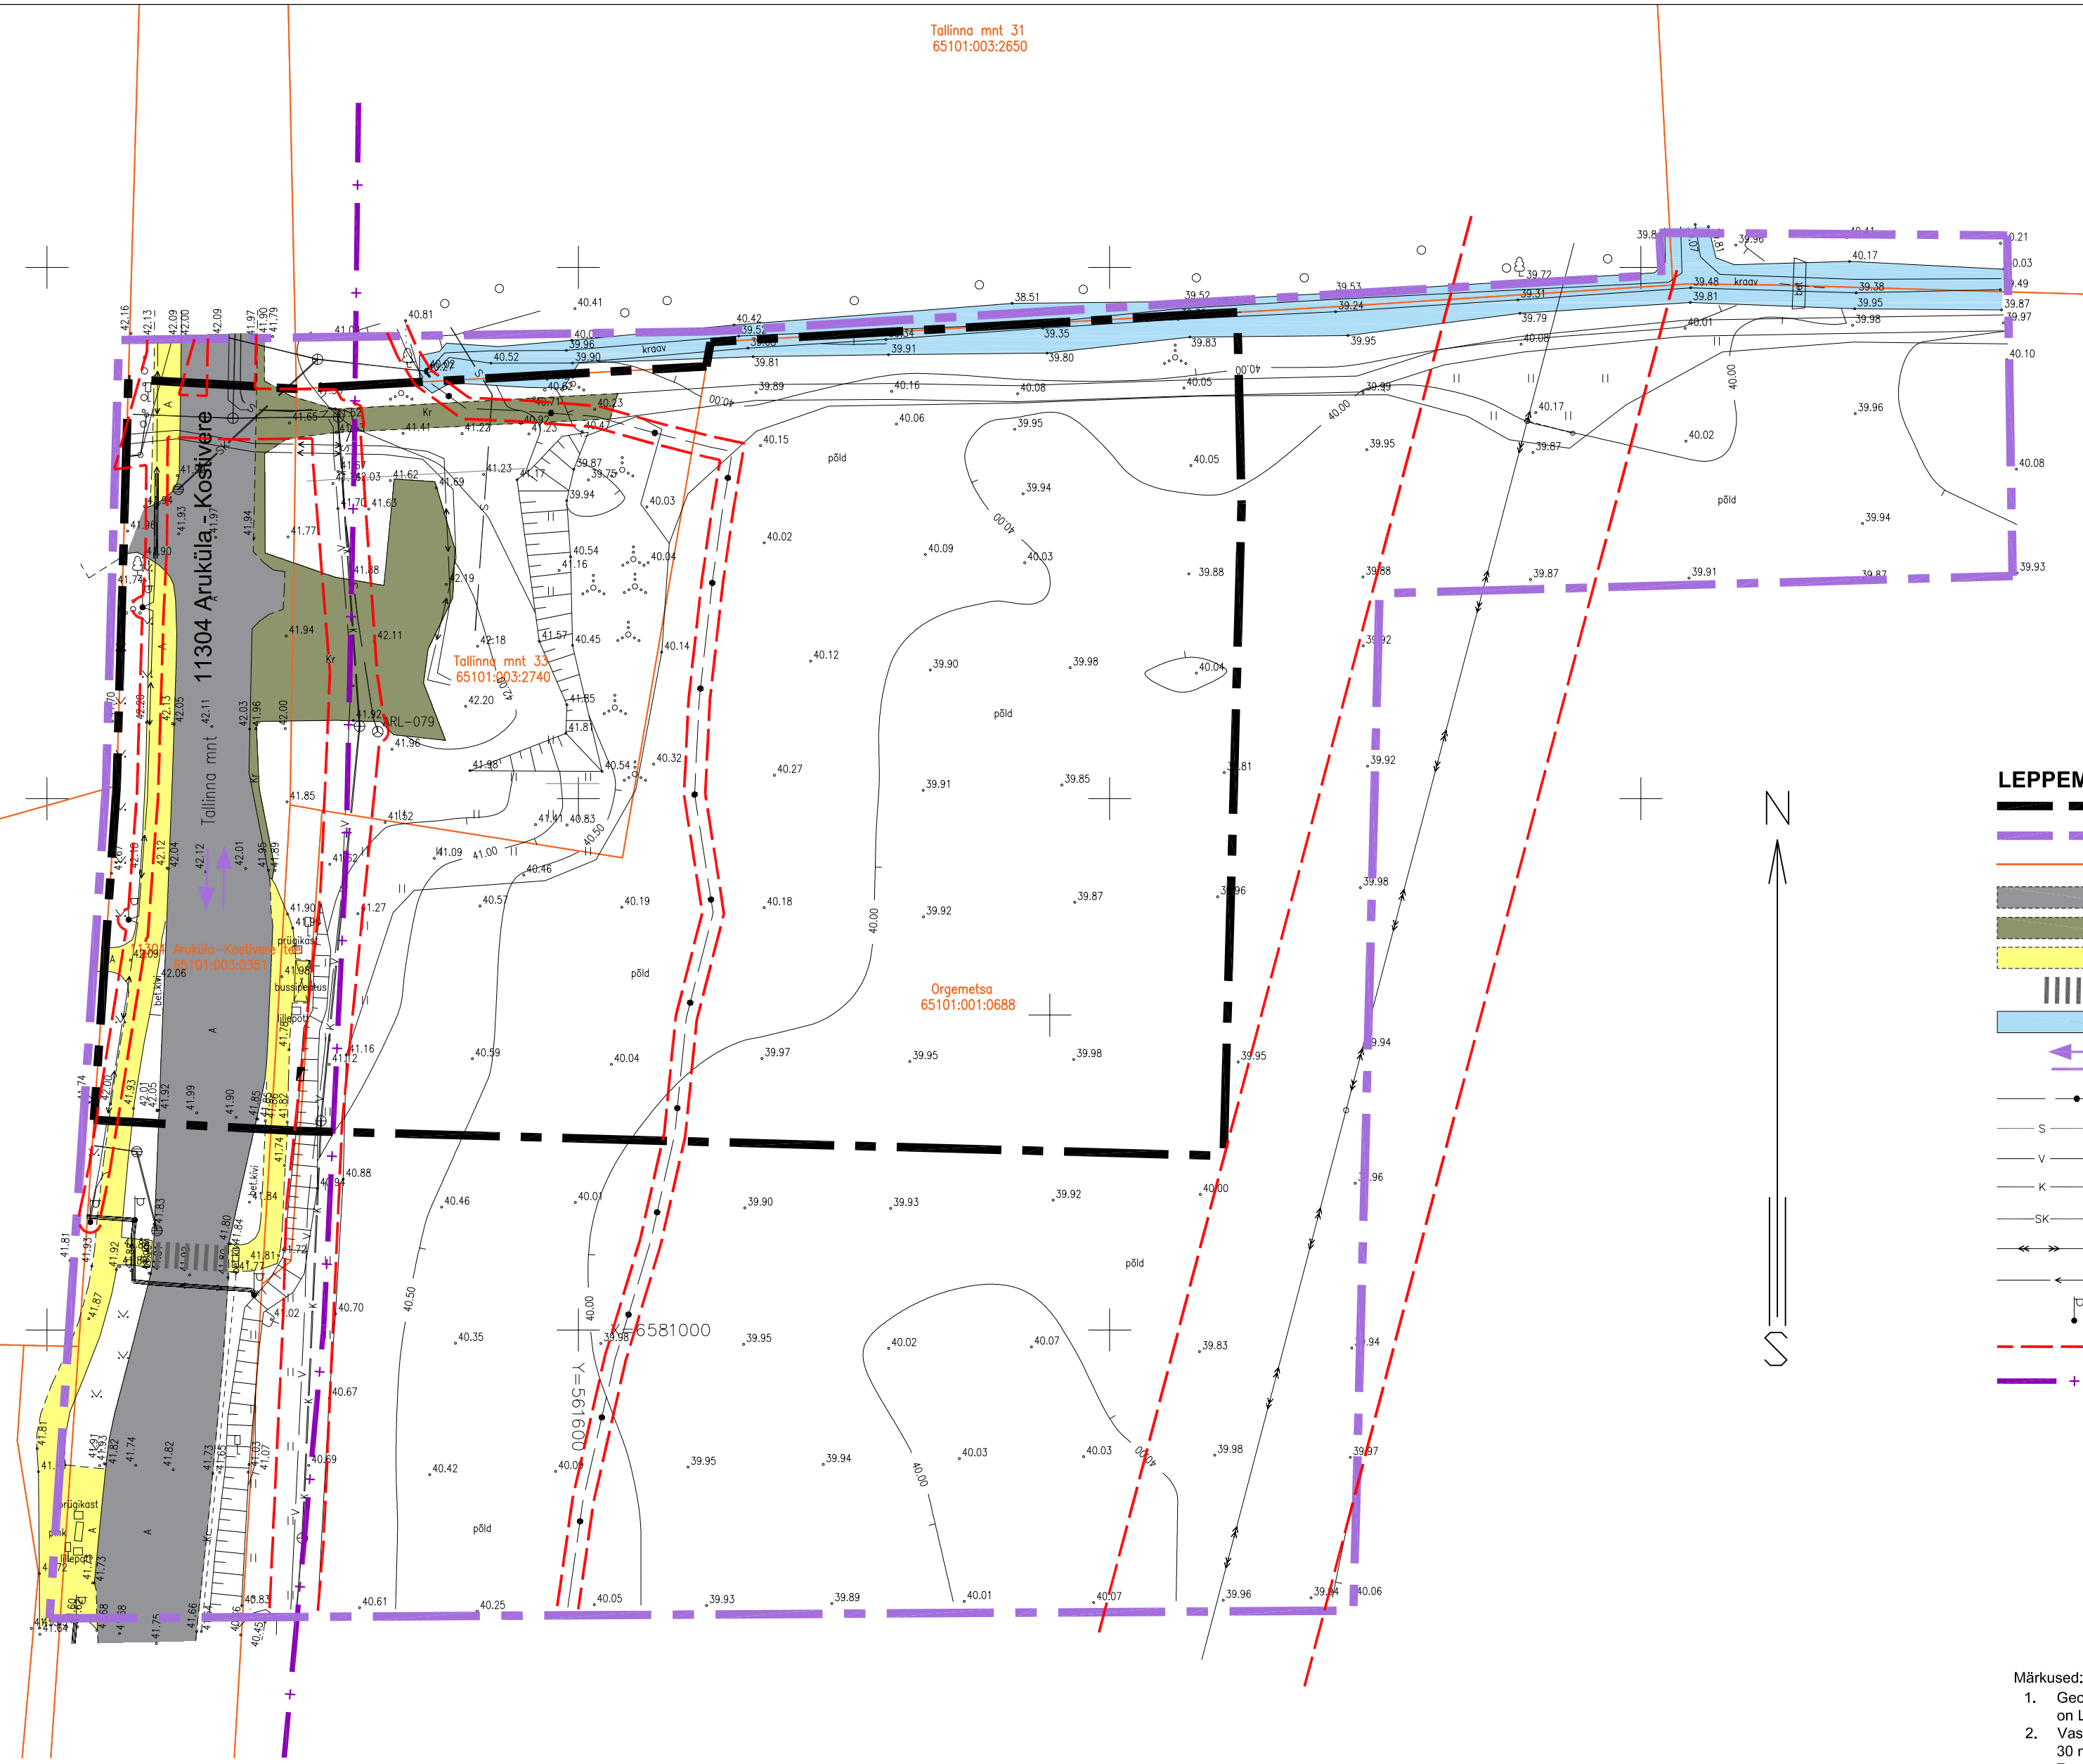

LEPPEMÄRGID

- PLANEERINGUALA PIIRI MUUDATUSE ETTEPANEK
- ESIALGNE PLANEERINGUALA PIIR
- OLEMASOLEV KINNISTU PIIR
- OLEMASOLEV ASFALKATTEGA SÕIDUTEE
- OLEMASOLEV KRUUSAKATTEGA ALA
- OLEMASOLEV JALGTEE
- OLEMASOLEV ÜLEKÄIGURADA
- OLEMASOLEV KRAAV
- OLEMASOLEVAD TRANSPORDI LIIKUMISSUUNAD
- OLEMASOLEV SIDETRASS
- OLEMASOLEV VEETRASS
- OLEMASOLEV KANALISATSIOONITRASS
- OLEMASOLEV SADEVEEKANALISATSIOON
- OLEMASOLEV KESKPINGE ÕHULIIN
- OLEMASOLEV MADALPINGE MAAKAABEL
- OLEMASOLEV TÄNAVAVALGUSTI
- TEHNOVÕRGU KAITSEVÕÖND
- RIIGITEE KAITSEVÕÖND (vt märkus 2)

- Märkused:
1. Geodeetilise alusplani on koostanud Gem-Geo OÜ 19.01.2022, töö nr 13099. Koordinaadid on L-Est 97 süsteemis, kõrgused EH2000 süsteemis.
 2. Vastavalt EhS § 71 on planeeringulaga piirneva 11304 Aruküla - Kostivere tee kaitsevõänd 30 m äärmise sõiduraja välimisest servast. Raasiku valla üldplaneeringuga (kehtestatud Raasiku Vallavolikogu 26. mai 2020. a otsusega nr 24) on asulat läbiv riigitee kaitsevõänd vähendatud 10 meetrini.

Huvitatud isik:		AS OG Elektra	
Objekti asukoht:		Aruküla alevik, Raasiku vald	
Objekt:		Tallinna mnt 33 ja Orgemetsa katastrirüksuste ja lähiala detailplaneering	
Joonis:		TUGIPLAAN	
Peaarhitekt:	R. Smuškin	DP	Stadium:
Planeerija:	L. Andla	DP15623	Töö nr.:
		08.2023	Kuupäev:
		1:500	Skaala:
		2	Joonise nr.:
Tartu Arhitektuuribüroo OÜ MRT reg. nr.: EEP001313 Registrikood: 10439501 Ojukooli 4-3, 51003 Tartu tel.: (+372) 7 308 200 e-post: arhpro@arhpro.ee web: www.arhpro.ee			