


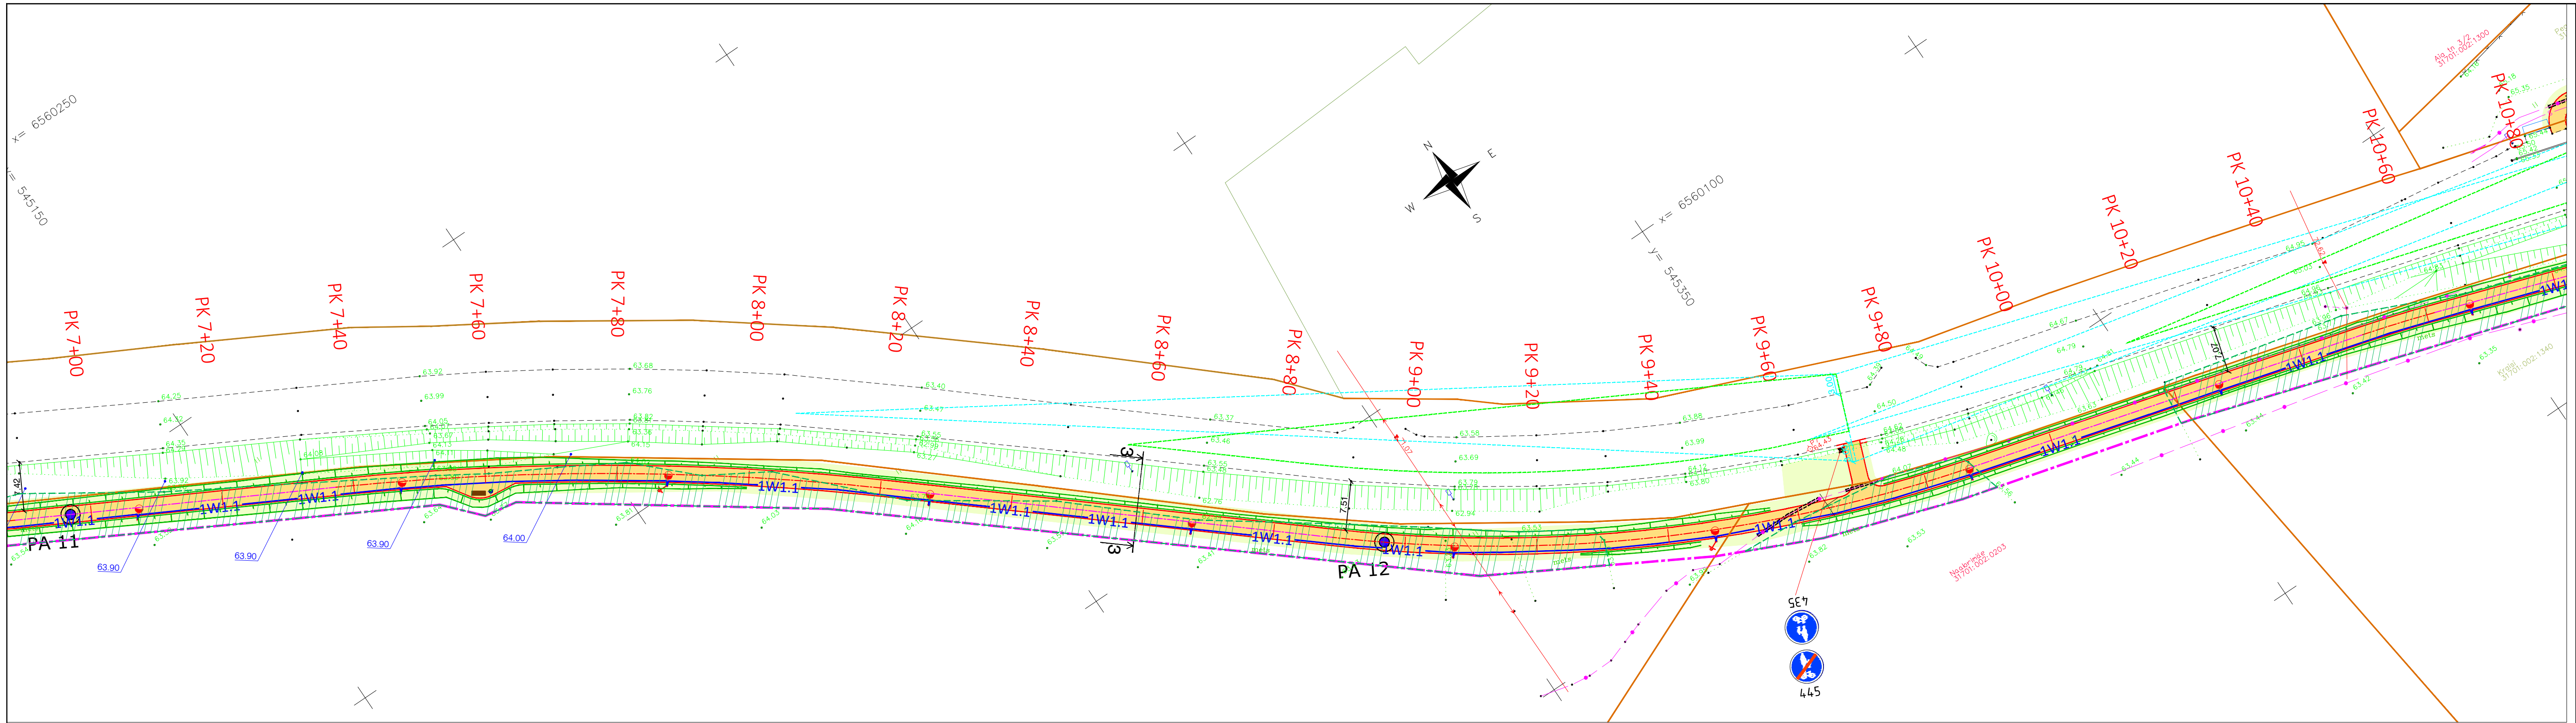

Geoaluse koostaja: Reaalprojekt	Geoaluse töö nr: G21045	Möödistamise aeg: märts 2021
---------------------------------	-------------------------	------------------------------

viavelo INSENERIBÜROO					TELLIJA Kohalial Vallavalitsus
					PROJEKT Urge-Prillimäe-Salutaguse kergliiklustee
					OBJEKT Riigitee nr 11202 Urge-Vaida, Rapla maakond
PROJEKTEERIS L. Künnapuu	VASTUTAV R. Mäe	STAADIUM Põhiprojekt	JOONISE NIMI Asendiplaan	TÖÖ NR 1721	
		KUUP. 28-Jun-21	MÕÖTKAVA 1:500	JOONISE NR 4-03	REV 0
ViaVelo Inseneribüroo OÜ, reg.kood 11712139, Magasini 29a-18, 10138 Tallinn; Tel: 5172182, info@viavelo.ee, www.viavelo.ee; MTR: EEK001192; EPE001115; ELK000063; EEP003424					