Lisa

Leht 1

Rapla maakond, Kehtna vald, Lelle alevik

ISIKLIKU KASUTUSÕIGUSE SEADMISE PLAAN A4

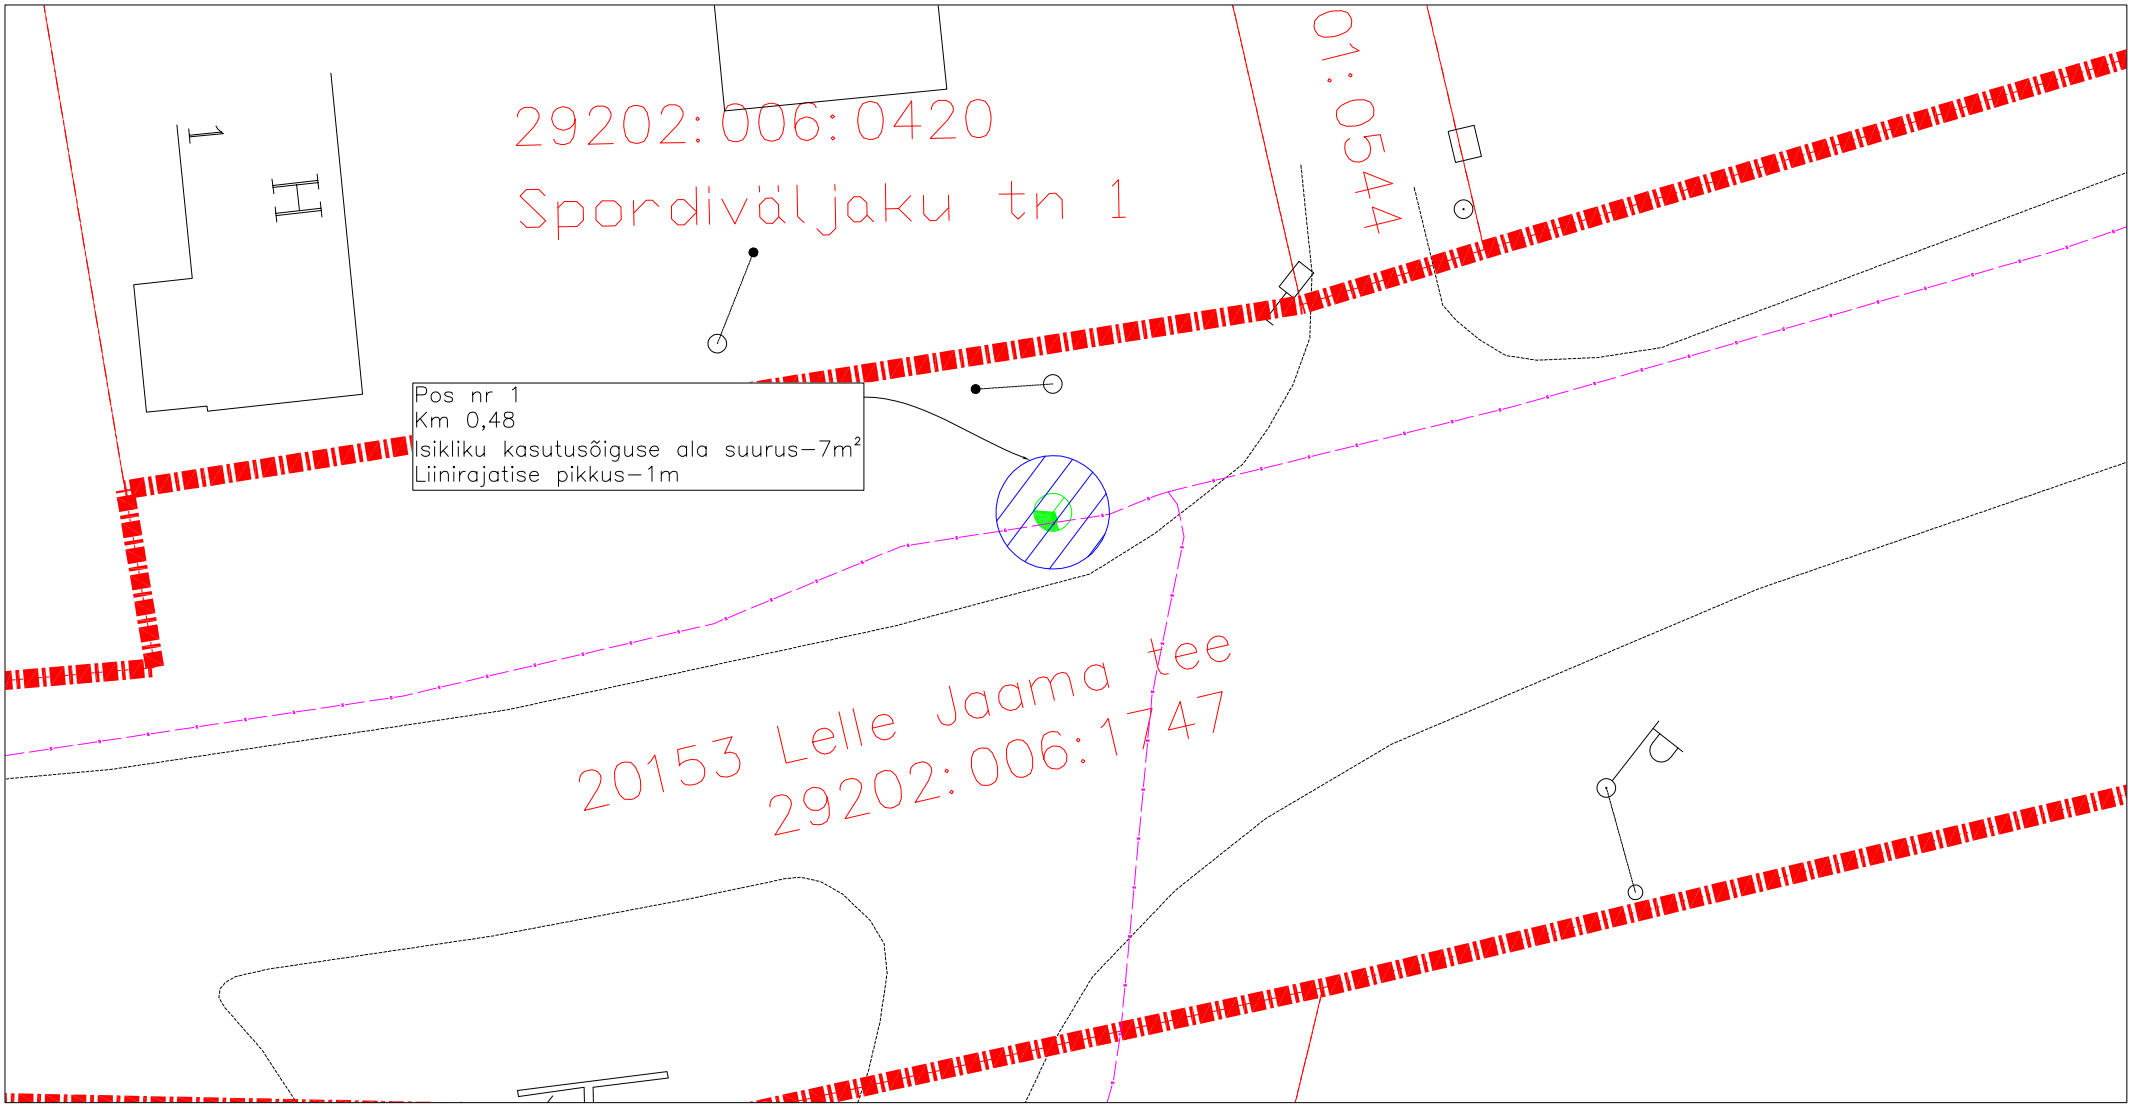

M1:200

Isikliku kasutusõiguse ala
Lepingu objektiks oleva kinnistu piir
Katastriüksuste piirid
Projekteeritud side mikrotorustik maaliinina
Sidekaev

Corle OÜ töö nr MKM3_KEHTNA

Koostaja: Anti Salura

Jrk nr	IKÕ ala Pos nr(plaanil)	Kinnistu registriosa nr	Katastriüksuse tunnus, nimi, sihtotstarve	Asukoht riigitee suhtes	Ala pindala ruutmeetrites
1	1	10908450	29202:006:1747 20153 Lelle Jaama tee Transpordimaa	20153 Lelle Jaama tee,km 0,48	7