


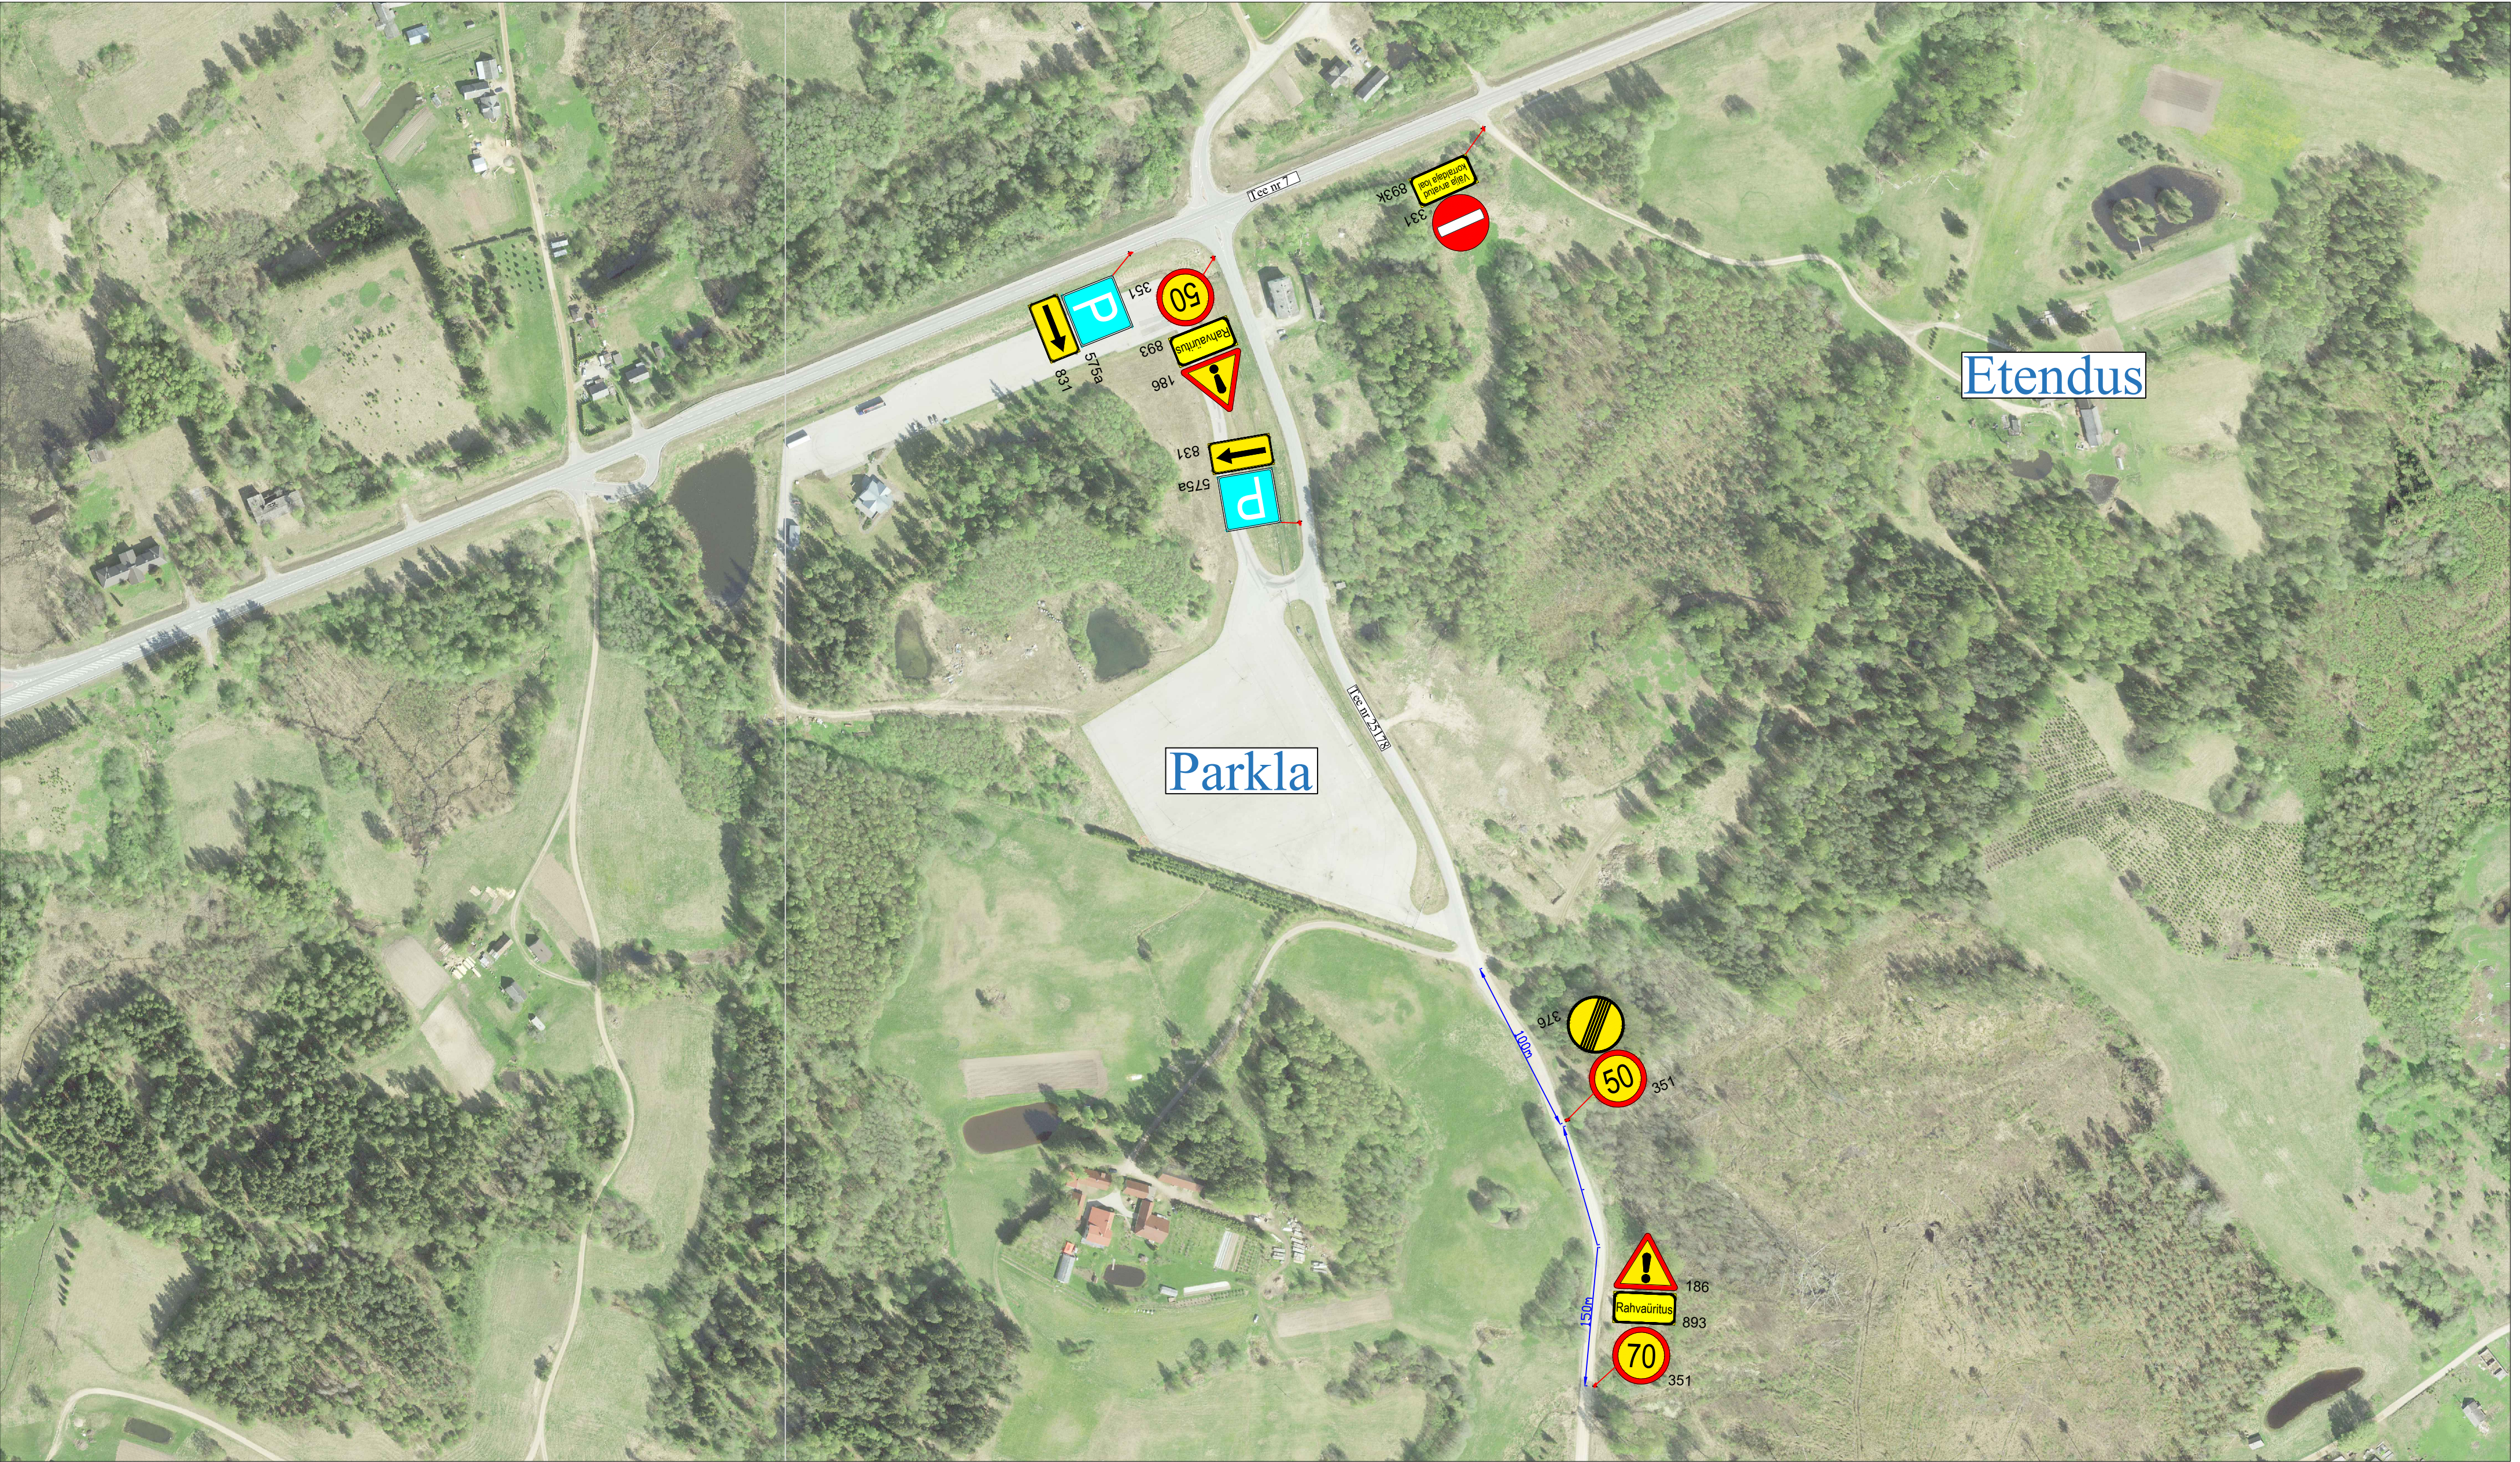

Märkused:

1. Muud olemasolevad liikluskärgid, mis lähevad vastuollu antud ajutise ehitusaegse liikluskäemiga, tuleb kinni katta.
2. Vajadusel korregerida liikluskäem töötapil olukorra kohaseks.
3. Vajadusel lisada objektil täiendavaid liikluskärgid.
4. Ajutised ehitusaegsed liikluskärgid tuleb paigaldada nii, et nad on liiklejale üheselt mõistetavad ja arusaadavad.
5. Tagada kogu ehitustööde vältel ajutiste liikluskärgide püstiolek ja loetavus.
6. Joonist lugeda märgitud numbrite järgi.

Lisa märkused:

1. Aasta keskmine ööpäevane liiklus 40
Sõiduaudod ja pakiaudod (%) 95
Veoaudod ja autobussid (%) 5
Autorongid (%) 0
2. Antud asulavälisel lõigul kehtib statsionaarne kiirusepiirang 90 km/h

LEPPEMÄRGID		 Lõunaliiklus Sinu liikluskorraldaja Tähe põik 8, Kambja vald, Tartu maakond Telefon: +372 5248 400 E-post: info@lounaliiklus.ee Koostas: Indrek Vähi Tellijä: MTÜ Seto Kuninglik Teater	Projekti nimetus: Seto Odüsseia etendus		Kuupäev 16.07.2025	
30 Paigaldatav ajutine liiklusmärk			Objekti asukoht: Tee nr 7 Riia-Pihkva ja tee nr 25178 Määsi-Kiviora km 0-0,6		Töö nr: 241/25	
70 Olemasolev liiklusmärk					Joonis nr : 1 - (1)	
351#					Joonis: Ajutine liikluskorraldusskeem	Mõõtkava