



Märkused:  
 Ehitaja/tellijä: AS Connecto Eesti  
 Koordinaadid L-EST97 süsteemis, kõrgused EH2000 süsteemis  
 Katastriüksuste piirid: väljavõte Maa-ametist 22.10.2024. Kihil "PIIR" esitatud piirjoonte asukohad on informatiivsed.

TÖÖ NR	12674T	OBJEKT	Vissuvere sidevõrk		
TÖÖ KOOD		AADRESS	Viljandi maakond Viljandi vald Vissuvere küla		
KOOSTAS	M. Sepp	FAIL	12674T Vissuvere side		
MÕÕDISTAS	M. Mändla	MÕÕTKAVA	LEHT	JÕONIS	
MÕÕDISTATUD	21.10.2024	1:500	1 / 4	Teostusjoonis	

**Kirjanurk**  
 TEL003987 EEG000316 EEP004848  
 yld@kirjanurk.ee, rg-kood 12592543  
 Hievalja tee 20 Oru küla Kose vald Harjumaa

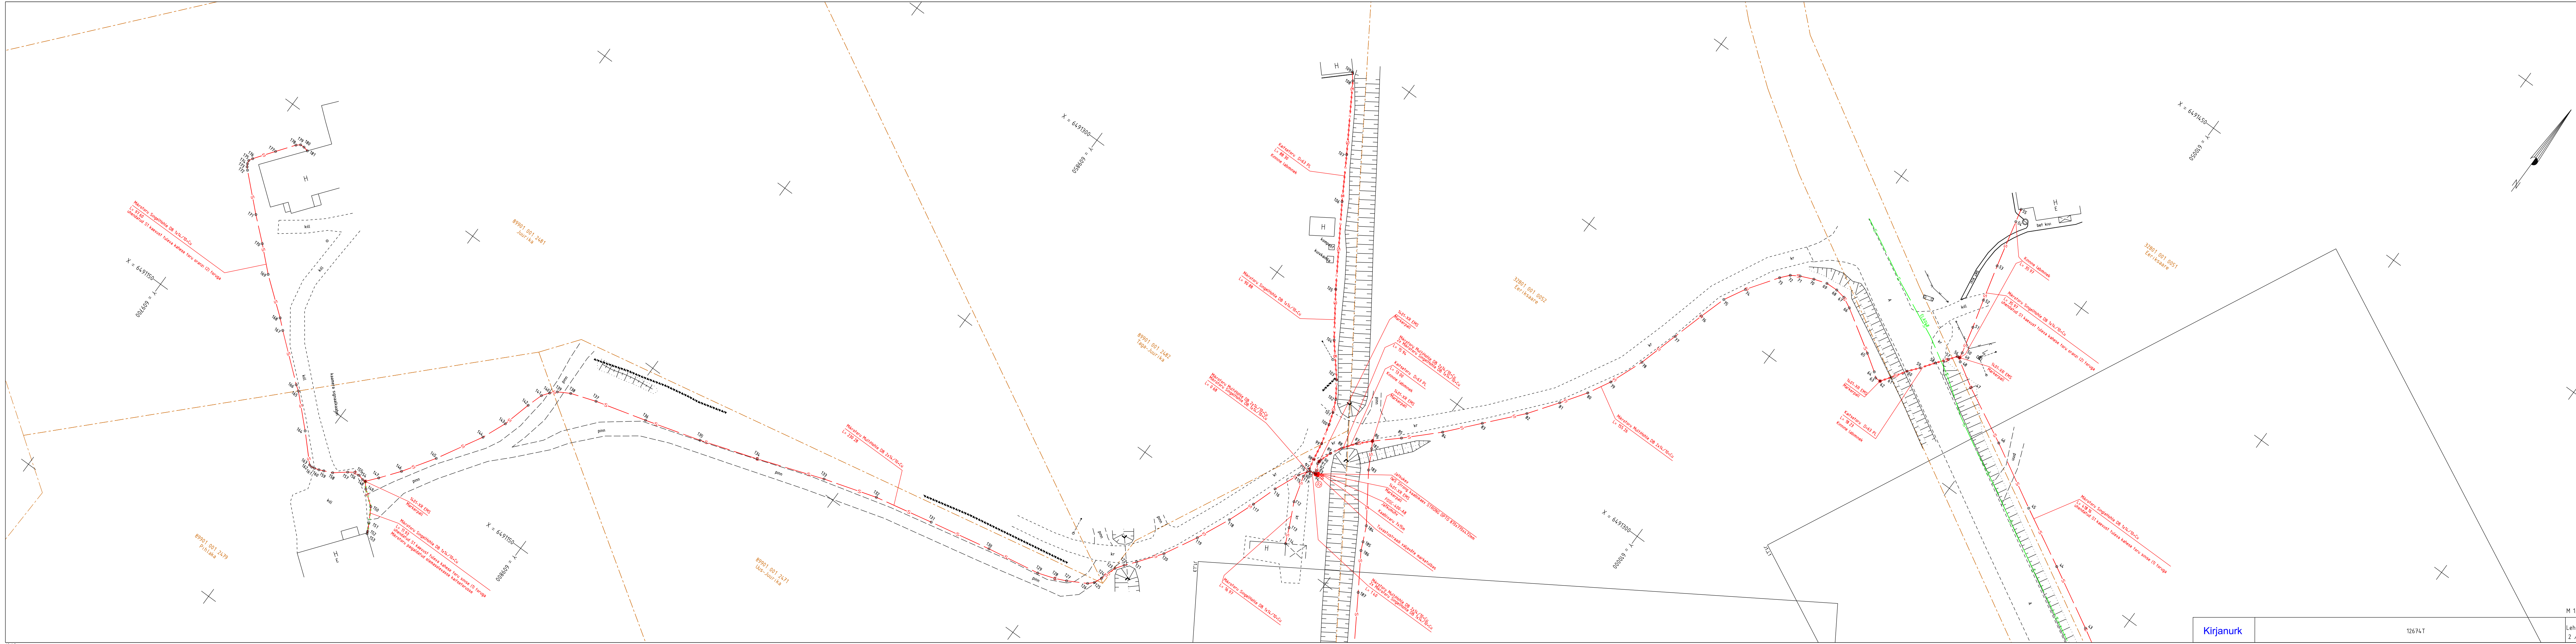

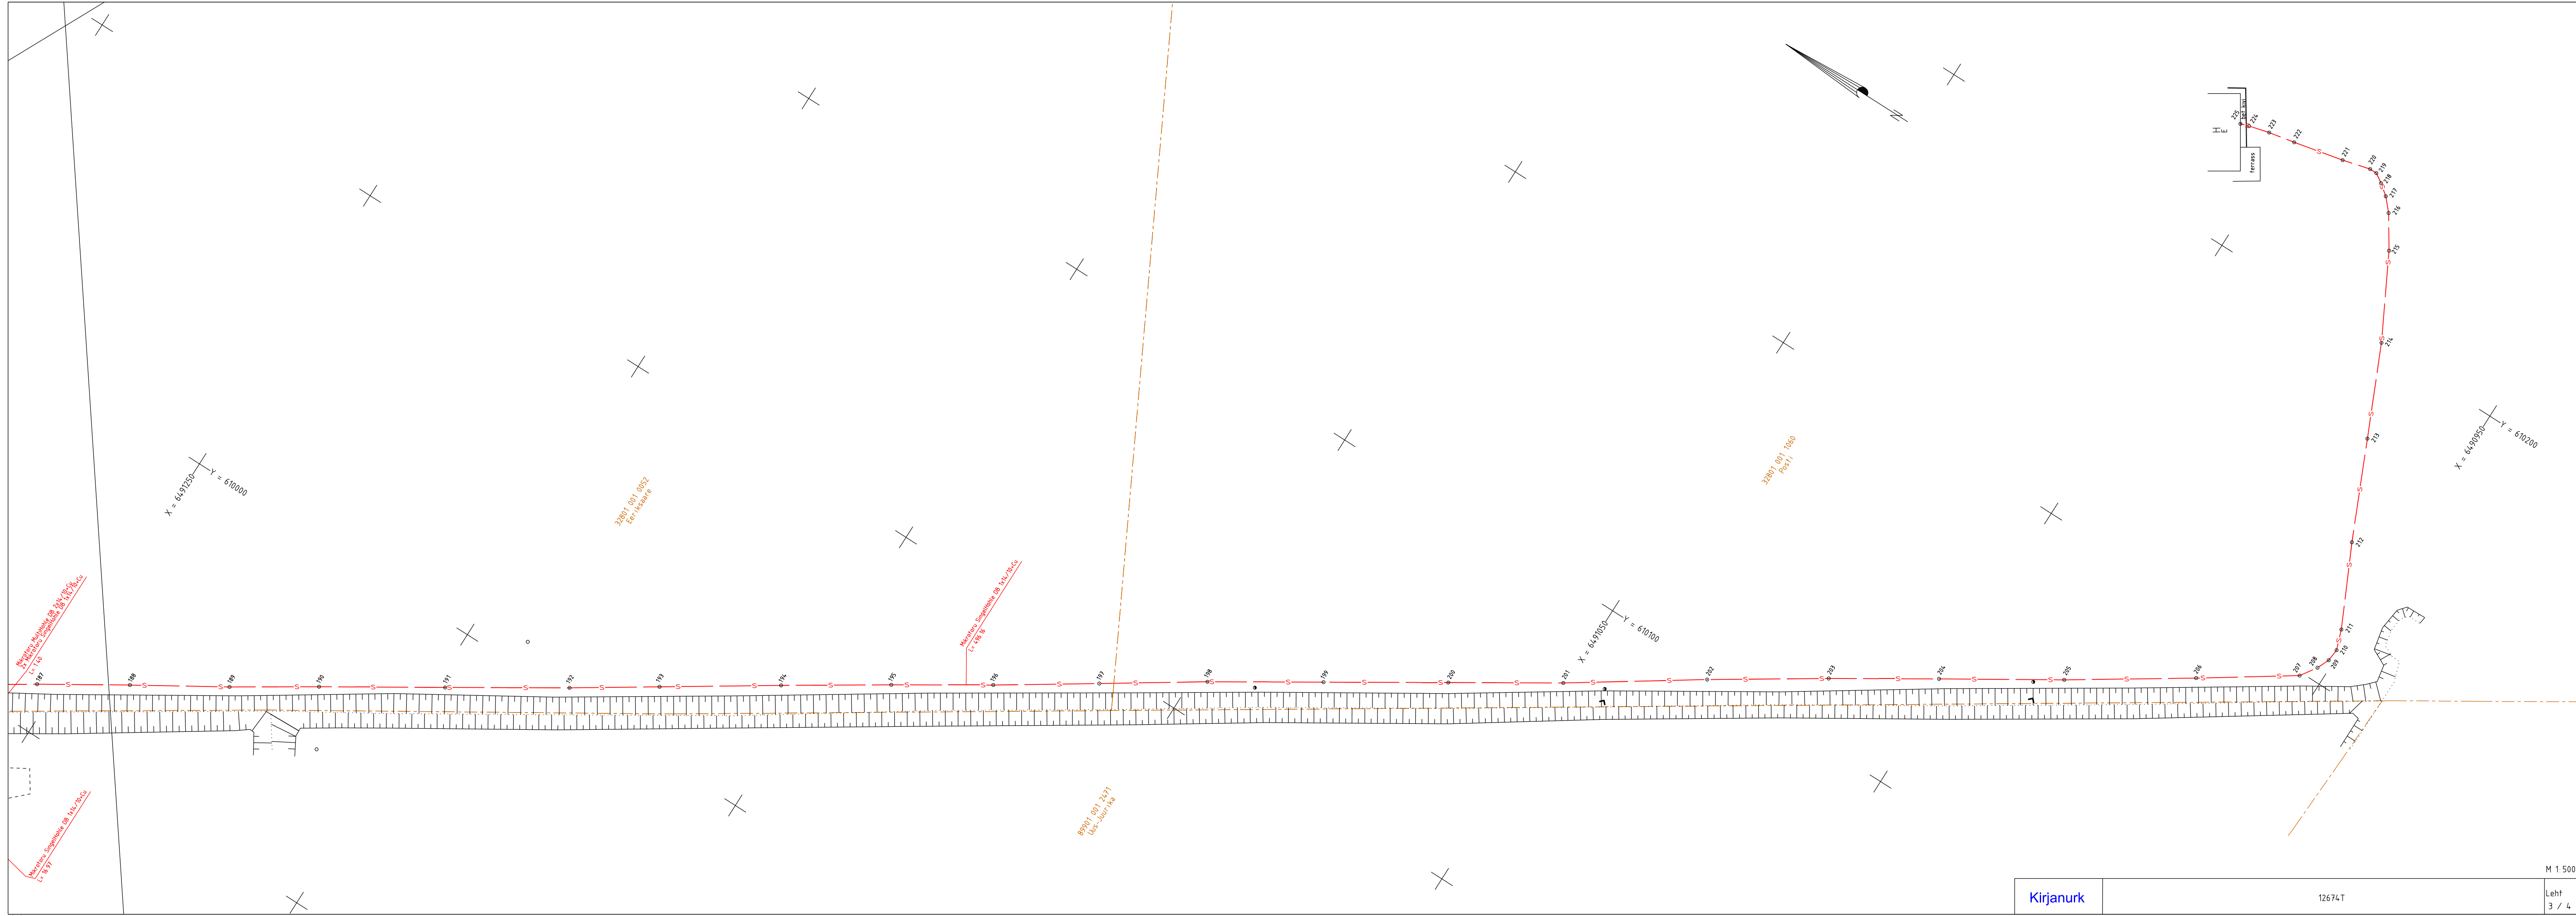

X = 6457230 Y = 610000

32801\_001\_0052  
Eriksberg

Määräsuoritusalue DB 114/10.00  
L: 198-199

32801\_001\_1080  
Pasari

X = 6491050 Y = 610100

X = 6490950 Y = 610200

Liinirajatise paigaldussügavuse koordinaatide tabel

Punkti nr	Koordinaadid		Liinirajatise sügavus maapinnast h (m)	Liinirajatise kõrgus (EH-2000 süsteem) z (m)	Märkused
	x	y			
1	6491223.73	610413.65	0.85	44.86	jätkukaev
2	6491224.81	610412.68	0.95	45.61	käänupunkt
3	6491226.16	610411.47	0.85	45.67	käänupunkt
4	6491226.81	610410.18	0.90	45.63	käänupunkt
5	6491226.81	610408.99	0.90	45.70	käänupunkt
6	6491226.48	610405.58	0.80	45.75	käänupunkt
7	6491225.46	610393.38	0.70	46.03	käänupunkt
8	6491224.62	610379.75	0.70	46.14	käänupunkt
9	6491223.54	610369.81	0.75	46.23	käänupunkt
10	6491223.41	610362.94	0.75	46.37	käänupunkt
11	6491223.09	610356.09	0.75	46.54	käänupunkt
12	6491225.08	610346.25	0.75	46.74	käänupunkt
13	6491225.80	610338.17	0.75	46.99	käänupunkt
14	6491226.57	610331.03	0.70	47.25	käänupunkt
15	6491227.61	610319.10	0.80	47.56	käänupunkt
16	6491228.93	610311.03	0.80	47.83	käänupunkt
17	6491230.04	610306.49	0.75	48.02	käänupunkt
18	6491232.77	610296.64	0.80	48.14	käänupunkt
19	6491236.55	610286.43	0.85	48.26	käänupunkt
20	6491238.04	610281.99	0.80	48.34	käänupunkt
21	6491239.29	610280.43	0.85	48.34	käänupunkt
22	6491239.88	610279.53	0.85	48.35	käänupunkt
23	6491241.03	610276.54	0.95	48.29	käänupunkt
24	6491241.60	610274.26	0.85	48.43	käänupunkt
25	6491241.89	610272.17	0.85	48.46	käänupunkt
26	6491243.77	610267.05	0.85	48.56	käänupunkt
27	6491246.26	610262.27	0.85	48.60	käänupunkt
28	6491251.12	610254.07	0.70	48.77	käänupunkt
29	6491256.27	610245.11	0.70	49.00	käänupunkt
30	6491263.18	610233.97	0.75	49.17	käänupunkt
31	6491271.05	610220.65	0.75	49.26	käänupunkt
32	6491278.28	610208.25	0.80	49.50	käänupunkt
33	6491285.22	610196.08	0.80	49.77	käänupunkt
34	6491287.85	610190.59	0.75	49.89	käänupunkt
35	6491288.43	610187.95	0.75	49.98	käänupunkt
36	6491291.94	610181.62	0.70	50.05	käänupunkt
37	6491299.27	610168.86	0.70	50.27	käänupunkt
38	6491305.84	610156.71	0.75	50.42	käänupunkt
39	6491312.75	610144.46	0.80	50.67	käänupunkt
40	6491320.15	610132.49	0.80	50.59	käänupunkt
41	6491326.40	610121.71	0.80	50.50	käänupunkt
42	6491334.19	610108.05	0.75	50.84	käänupunkt
43	6491342.75	610093.10	0.75	51.01	käänupunkt
44	6491350.09	610079.75	0.75	51.27	käänupunkt
45	6491356.92	610066.96	0.70	51.52	käänupunkt
46	6491364.73	610052.92	0.75	51.77	käänupunkt
47	6491371.05	610040.55	0.80	51.95	käänupunkt
48	6491374.28	610035.22	0.75	52.15	käänupunkt
49	6491374.95	610034.54	0.85	52.08	käänupunkt
50	6491376.17	610034.38	0.95	52.06	käänupunkt
51	6491382.20	610032.91	0.95	52.09	käänupunkt
52	6491388.49	610031.22	1.05	52.30	käänupunkt
53	6491396.50	610029.17	0.85	52.32	käänupunkt
54	6491406.96	610026.69	0.80	52.46	käänupunkt
55	6491409.88	610026.00	0.50	52.76	hoone
56	6491374.91	610034.00	0.85	52.20	kai tse toru
57	6491373.20	610032.77	1.15	52.11	käänupunkt
58	6491370.80	610030.87	2.15	51.58	käänupunkt
59	6491367.90	610028.78	2.15	51.70	käänupunkt
60	6491365.55	610026.86	2.15	51.65	käänupunkt
61	6491362.34	610024.80	1.05	51.86	käänupunkt
62	6491360.19	610023.28	0.75	52.20	kai tse toru
63	6491360.17	610022.07	0.80	52.29	käänupunkt
64	6491361.10	610021.02	0.80	52.26	käänupunkt
65	6491363.55	610017.30	0.85	52.34	käänupunkt
66	6491369.34	610008.04	0.85	52.44	käänupunkt
67	6491370.54	610005.66	0.80	52.50	käänupunkt
68	6491370.91	610003.41	0.80	52.51	käänupunkt
69	6491370.80	610000.76	0.75	52.60	käänupunkt
70	6491369.82	609997.85	0.75	52.71	käänupunkt
71	6491368.56	609994.93	0.75	52.74	käänupunkt
72	6491367.40	609993.06	0.80	52.71	käänupunkt
73	6491365.56	609991.47	0.80	52.69	käänupunkt
74	6491358.92	609986.84	0.85	52.65	käänupunkt
75	6491354.23	609984.28	0.80	52.62	käänupunkt
76	6491348.30	609982.44	0.90	52.35	käänupunkt
77	6491341.13	609980.37	0.85	51.94	käänupunkt
78	6491332.06	609977.80	0.85	51.33	käänupunkt
79	6491324.38	609974.80	0.80	50.95	käänupunkt
80	6491319.36	609972.08	0.80	50.57	käänupunkt
81	6491313.87	609968.33	0.85	50.38	käänupunkt
82	6491307.58	609963.82	0.75	50.19	käänupunkt
83	6491299.90	609957.06	0.80	49.85	käänupunkt
84	6491293.06	609951.08	0.85	49.65	käänupunkt
85	6491286.53	609944.43	0.80	49.59	käänupunkt
86	6491282.15	609939.61	0.70	49.62	kai tse toru
87	6491279.60	609937.07	0.90	49.36	käänupunkt
88	6491276.81	609934.99	0.75	49.48	käänupunkt
89	6491274.30	609933.59	0.70	49.58	käänupunkt
90	6491271.91	609932.77	0.70	49.53	käänupunkt
91	6491271.40	609932.66	0.70	49.60	käänupunkt
92	6491270.83	609932.65	0.70	49.58	käänupunkt
93	6491269.39	609933.42	0.70	49.72	käänupunkt
94	6491268.73	609933.75	0.80	49.62	jätkukaev
95	6491268.69	609933.18	0.65	49.77	käänupunkt
96	6491268.42	609932.39	0.70	49.61	käänupunkt
97	6491268.68	609931.90	0.70	49.61	kai tse toru
98	6491271.14	609931.38	1.05	49.15	käänupunkt
99	6491274.93	609930.74	1.05	49.18	käänupunkt
100	6491279.42	609929.54	0.95	49.18	käänupunkt
101	6491282.08	609928.66	0.90	49.21	käänupunkt
102	6491284.79	609927.46	0.70	49.29	käänupunkt
103	6491288.43	609925.02	0.95	49.09	käänupunkt
104	6491295.30	609919.29	0.75	49.42	käänupunkt
105	6491304.71	609912.84	0.75	49.15	käänupunkt
106	6491321.36	609902.39	0.75	48.92	käänupunkt
107	6491330.45	609897.00	0.70	48.93	käänupunkt
108	6491344.58	609888.35	0.40	49.36	kai tse toru
109	6491346.13	609887.05	0.40	49.36	hoone
110	6491267.96	609931.89	0.70	49.61	käänupunkt
111	6491266.67	609931.77	0.90	49.28	käänupunkt
112	6491260.82	609933.44	1.10	49.03	käänupunkt
113	6491255.48	609936.01	1.20	49.16	käänupunkt
114	6491252.12	609937.46	0.60	50.04	käänupunkt
115	6491266.28	609930.75	0.70	49.50	käänupunkt
116	6491260.62	609928.34	0.70	49.42	käänupunkt
117	6491255.00	609926.46	0.85	49.26	käänupunkt
118	6491248.98	609924.16	0.85	49.23	käänupunkt
119	6491241.51	609920.76	0.80	49.11	käänupunkt
120	6491234.22	609916.85	0.70	49.04	käänupunkt
121	6491229.12	609913.03	0.70	48.90	käänupunkt
122	6491226.83	609911.20	0.70	48.87	käänupunkt
123	6491225.06	609909.94	0.75	48.77	käänupunkt
124	6491221.50	609908.84	0.75	48.85	käänupunkt
125	6491219.79	609908.09	0.75	48.85	käänupunkt
126	6491218.72	609907.01	0.75	48.86	käänupunkt
127	6491216.41	609902.86	0.75	49.05	käänupunkt
128	6491215.27	609900.39	0.75	49.11	käänupunkt
129	6491214.01	609896.62	0.65	49.17	käänupunkt
130	6491211.91	609884.61	0.65	49.21	käänupunkt
131	6491209.09	609870.66	0.65	49.24	käänupunkt
132	6491206.30	609857.47	0.65	49.30	käänupunkt
133	6491202.68	609845.59	0.65	49.52	käänupunkt
134	6491197.46	609830.84	0.65	49.73	käänupunkt
135	6491193.26	609818.07	0.65	49.76	käänupunkt
136	6491189.64	609805.59	0.65	49.79	käänupunkt
137	6491186.52	609794.13	0.65	49.86	käänupunkt
138	6491184.59	609788.52	0.60	50.04	käänupunkt
139	6491183.10	609785.89	0.55	50.26	käänupunkt
140	6491181.87	609784.67	0.60	50.24	käänupunkt
141	6491180.32	609783.52	0.65	50.16	käänupunkt
142	6491176.82	609782.41	0.65	50.22	käänupunkt
143	6491170.46	609780.73	0.65	50.37	käänupunkt
144	6491165.08	609778.48	0.60	50.56	käänupunkt
145	6491155.06	609772.84	0.60	50.66	käänupunkt
146	6491148.12	609768.29	0.60	50.80	käänupunkt
147	6491143.90	609765.05	0.70	50.79	käänupunkt
148	6491141.51	609763.07	0.30	51.19	kai tse toru
149	6491140.18	609764.19	0.30	51.17	käänupunkt
150	6491137.65	609767.42	0.30	51.00	käänupunkt
151	6491134.51	609769.23	0.70	50.61	käänupunkt
152	6491132.78	609770.13	0.60	50.80	käänupunkt
153	6491132.30	609770.32	0.40	51.00	hoone
154	6491141.46	609762.36	0.60	50.93	käänupunkt
155	6491141.80	609761.16	0.65	50.82	käänupunkt
156	6491141.74	609759.98	0.65	50.84	käänupunkt
157	6491140.85	609758.67	0.65	50.83	käänupunkt
158	6491138.74	609756.04	0.60	50.98	käänupunkt
159	6491137.92	609754.18	0.70	50.96	käänupunkt
160	6491137.46	609753.16	0.70	50.99	käänupunkt
161	6491137.15	609752.17	0.70	51.02	käänupunkt
162	6491137.00	609751.51	0.65	51.06	käänupunkt
163	6491137.09	609750.85	0.65	51.11	käänupunkt
164	6491142.66	609745.53	0.60	51.41	käänupunkt
165	6491148.96	609739.04	0.70	51.43	käänupunkt
166	6491149.81	609737.83	0.70	51.46	käänupunkt
167	6491157.84	609728.19	0.65	51.70	käänupunkt
168	6491159.75	609726.06	0.65	51.75	käänupunkt
169	6491166.02	609718.13	0.65	51.93	käänupunkt
170	6491170.79	609713.00	0.65	52.00	käänupunkt
171	6491175.20	609707.99	0.60	52.15	käänupunkt
172	6491182.10	609700.60	0.65	52.32	käänupunkt
173	6491182.66	609700.08	0.70	52.30	käänupunkt
174	6491183.26	609699.74	0.70	52.29	käänupunkt
175	6491184.02	609699.54	0.70	52.28	käänupunkt
176	6491184.87	609700.01	0.65	52.26	käänupunkt
177	6491189.20	609703.18	0.65	52.16	käänupunkt
178	6491193.04	609706.04	0.75		