


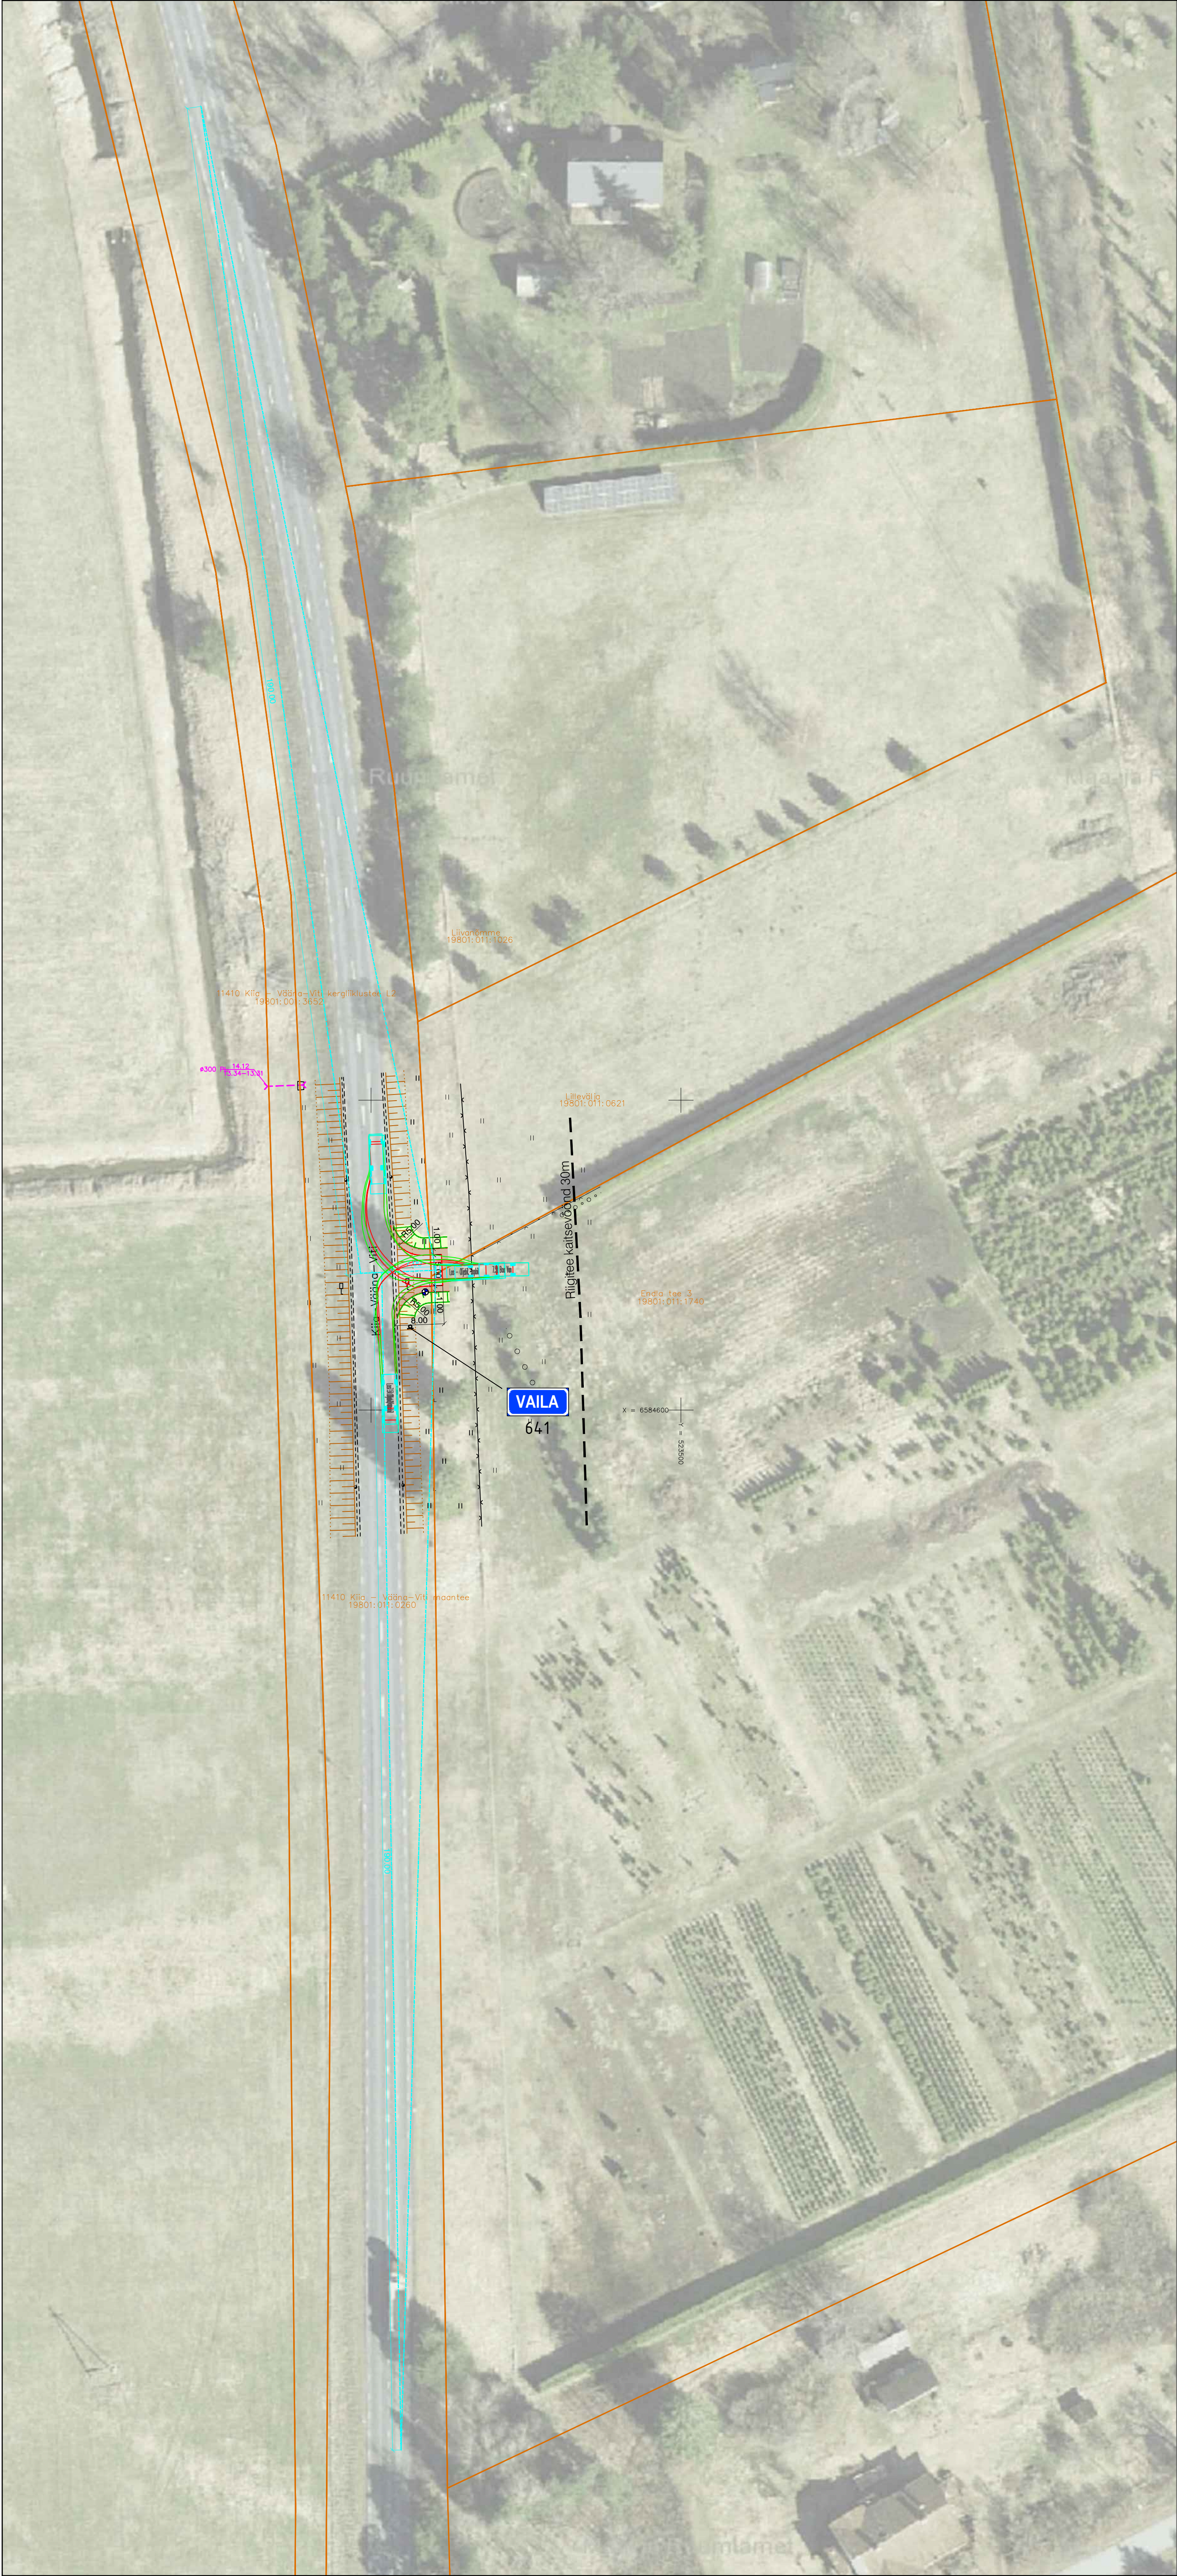

TINGMÄRGID

- Kinnistu piir
- Projekteeritud sõidutee asfaltbetoonkate
- Projekteeritud kruuskate
- Projekteeritud kohalik kasvupinnas
- Projekteeritud katte serv
- Projekteeritud tugipeenra serv
- Projekteeritud horisontaal
- Olemasolev horisontaal
- Liitumisnähtavus
- Projekteeritud tähispost
- Projekteeritud liiklusmärgi post
- Projekteeritud liiklusmärk

Muudatused:		Kuupäev	Muudatuste kirjeldus	
Geoalus:		Koostaja: Geoalus OÜ	Töö nr: 25-G545	Möödistatud: nov 2025
Koordinaadid L-EST97 süsteemis, Kõrgused EH2000 (Amsterdami null) süsteemis.				
TPK Projekt OÜ		TPK Projekt OÜ Märva tee 32, 3 Tallinn 10120 Eesti Tel: +372 6200111 E-mail: info@tpk.ee www: www.tpk.ee aht@tpk.ee (projektid), info@tpk.ee (muud)		Projekti nimi:
Projektijuht	Lauri Künnapuu	Objekti asukoht:		Juurdepääs Teed ja platsid
Projekteerija	Lauri Künnapuu	Riigitee nr 11410 Kiia-Väana-Viti tee km 7,18 Väana küla, Harku vald, Harju maakond		
		Joontise nimi:		Liikluskorraldus
Faili nimi: 11225_PP_TL-4_asendiplaan.dwg		Töö nr:	11225	Joontise tähtis [nr - leht (lehti)]:
Koostatud / trükitud: 02.12.2025 / 02.12.2025		Stadium:		Möödika:
		Põhiprojekt		1:500