

**TINGMÄRGID:**

	Katastriüksuse piir
	18102:001:1130 Roosa metskond 12
	Ajutine reeper
	Aj 6 (Elektripost) 61.95
	Maaparandusehitise ringpiir
	EH4 Saula, TTP-258 / 001 4108850020120

**RS184**


	Kvartali piir koos kvartali numbriga
	1
	Eraldise piir koos eraldise numbriga
	Püsielupaiga sihtkaitsevöönd
	Liigi leiukoht
	Looduskaitseala
	Pärandkultuuriala
	Veekogu piiranguvöönd
	Vääriselupaik tunnusega
	Elektrirajatiste kaitsevöönd
	Rekonstrueeritav tee
	Kaanjärve-Lasketiiru tee
	12+00
	T-kujuline ristmik R-T
	Mahasõidukoht M3
	Olemasolevasse seisundisse jääv kraav
	Olemasolevasse seisundisse jääv eesvool
	Hooldatav teekraav / kuivenduskraav
	Veevoolu suund
	708
	Uuendatav trüüp
	Rekonstrueeritav trüüp
	Ehitatav trüüp
	T39
	50PT12MAO
	Keskpinge õhuliin
	Madalpinge õhuliin
	Maardla piir
	Tekstiline märkus / informatsioon
	Projekteeritud liiklusmärk 221 "Anna teed"

0 50 100 150 200 250 300m  
M 1:5000


	Reaalprojekt OÜ Vabaduse pst 174b 10917 Tallinn tel +372 608 11 00 www.reaalprojekt.ee reaalprojekt@reaalprojekt.ee
Tellija	RMK Lääne-Virumaa metskond, Kirde Alutaguse piirkond
Insener:	Maksim Solodin
Vastutav insener:	Jaan Luhaorg
Insener:	...
Projekti juht:	Reio Vesialik
Fail / Kuupäev:	P23031_PP_TL_4-01_Plaan.dwg / 03.04.2024

Töö nimetus	PAASVERE-ADOMÄE METSATEE REKONSTRUEERIMISE PROJEKT		
Asukoht	Paasvere küla, Vinni vald, Lääne-Viru maakond		
Joonise nimetus	PROJEKTPLAAN		Modifikava
Töö nr	P23031	Stadium	PP
Kõide, eriosa	TL	Joonise nr	4-01-1



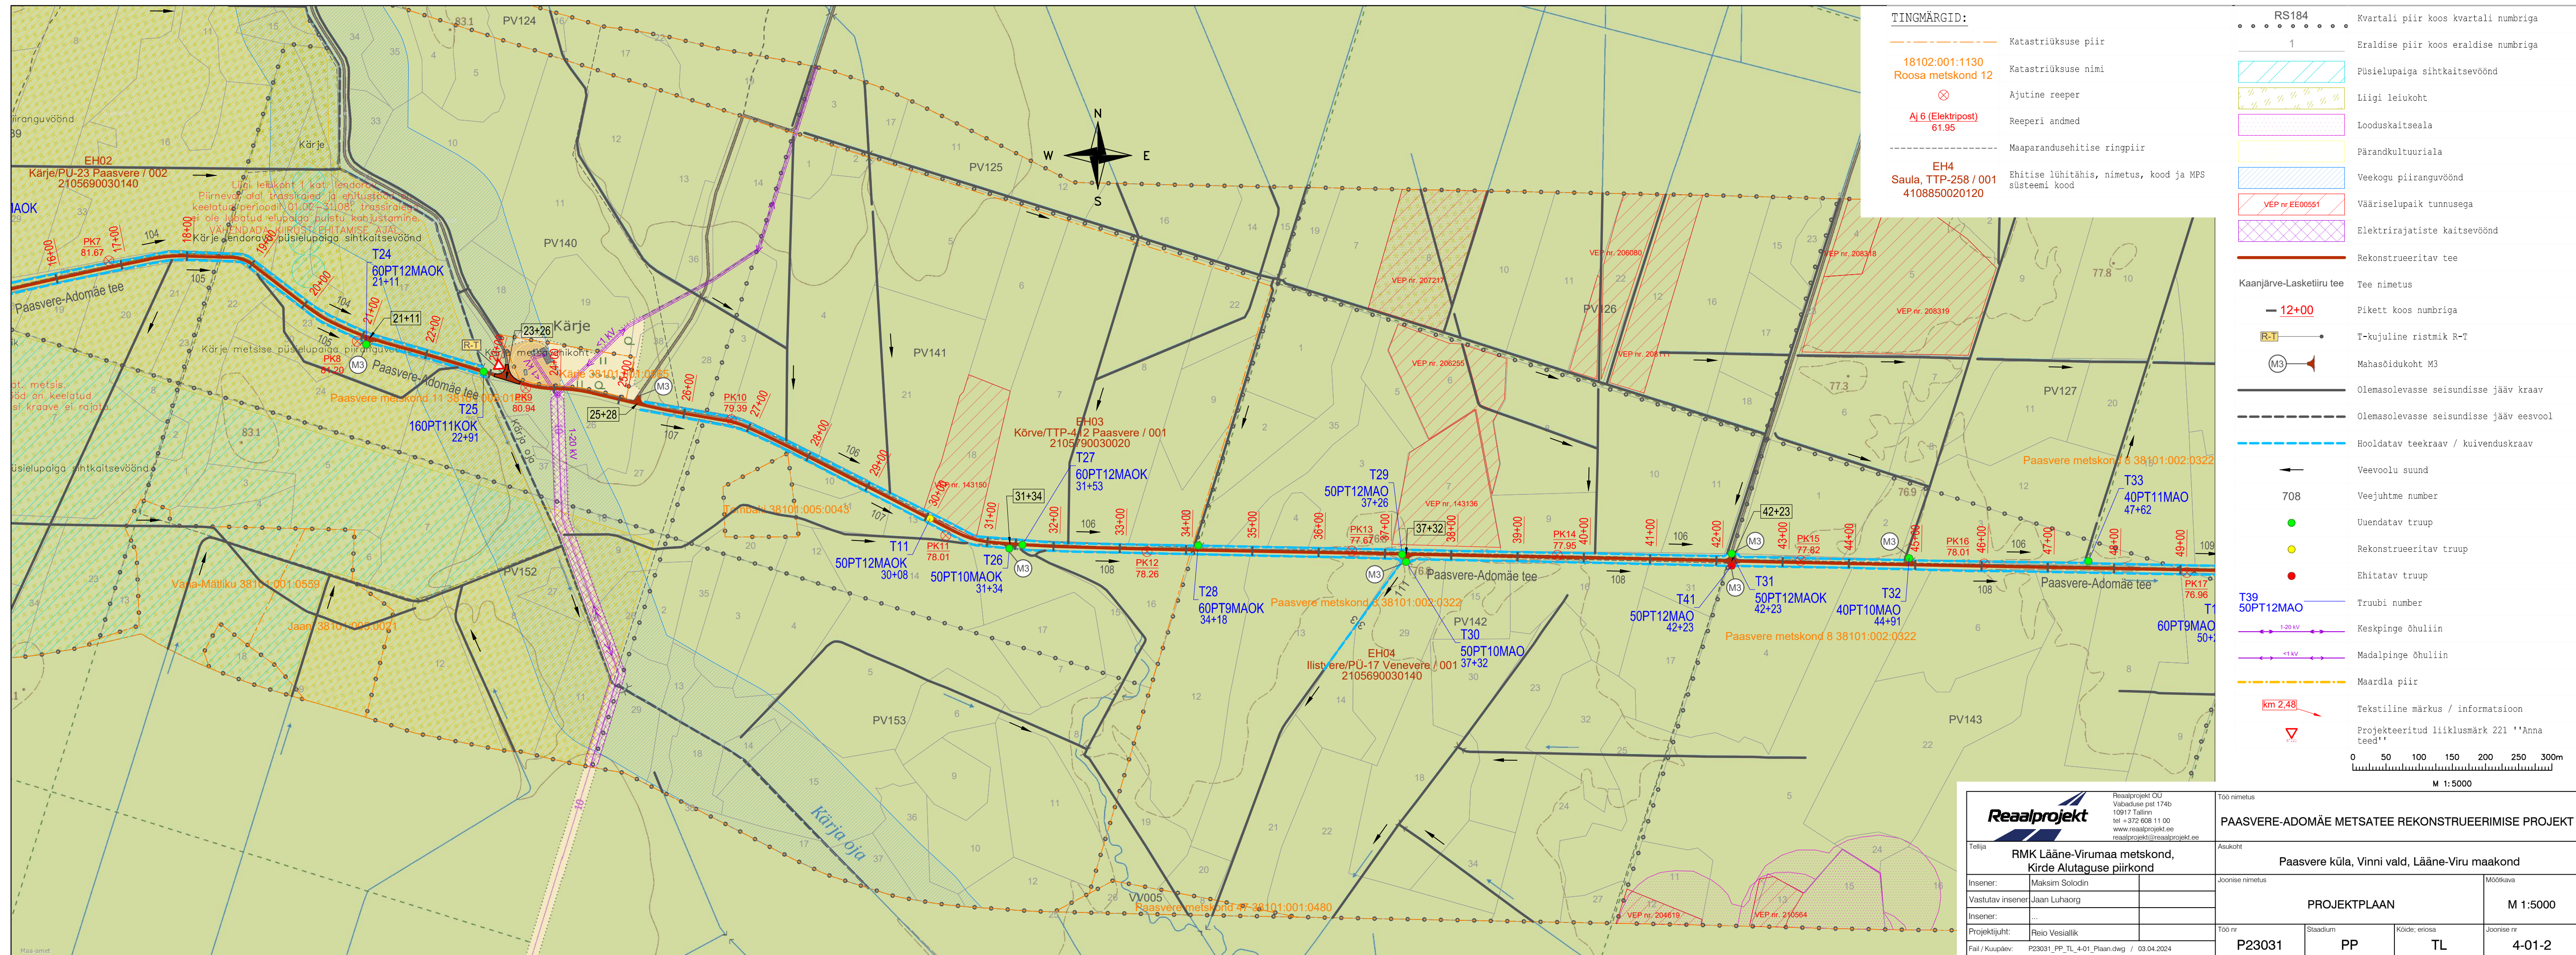



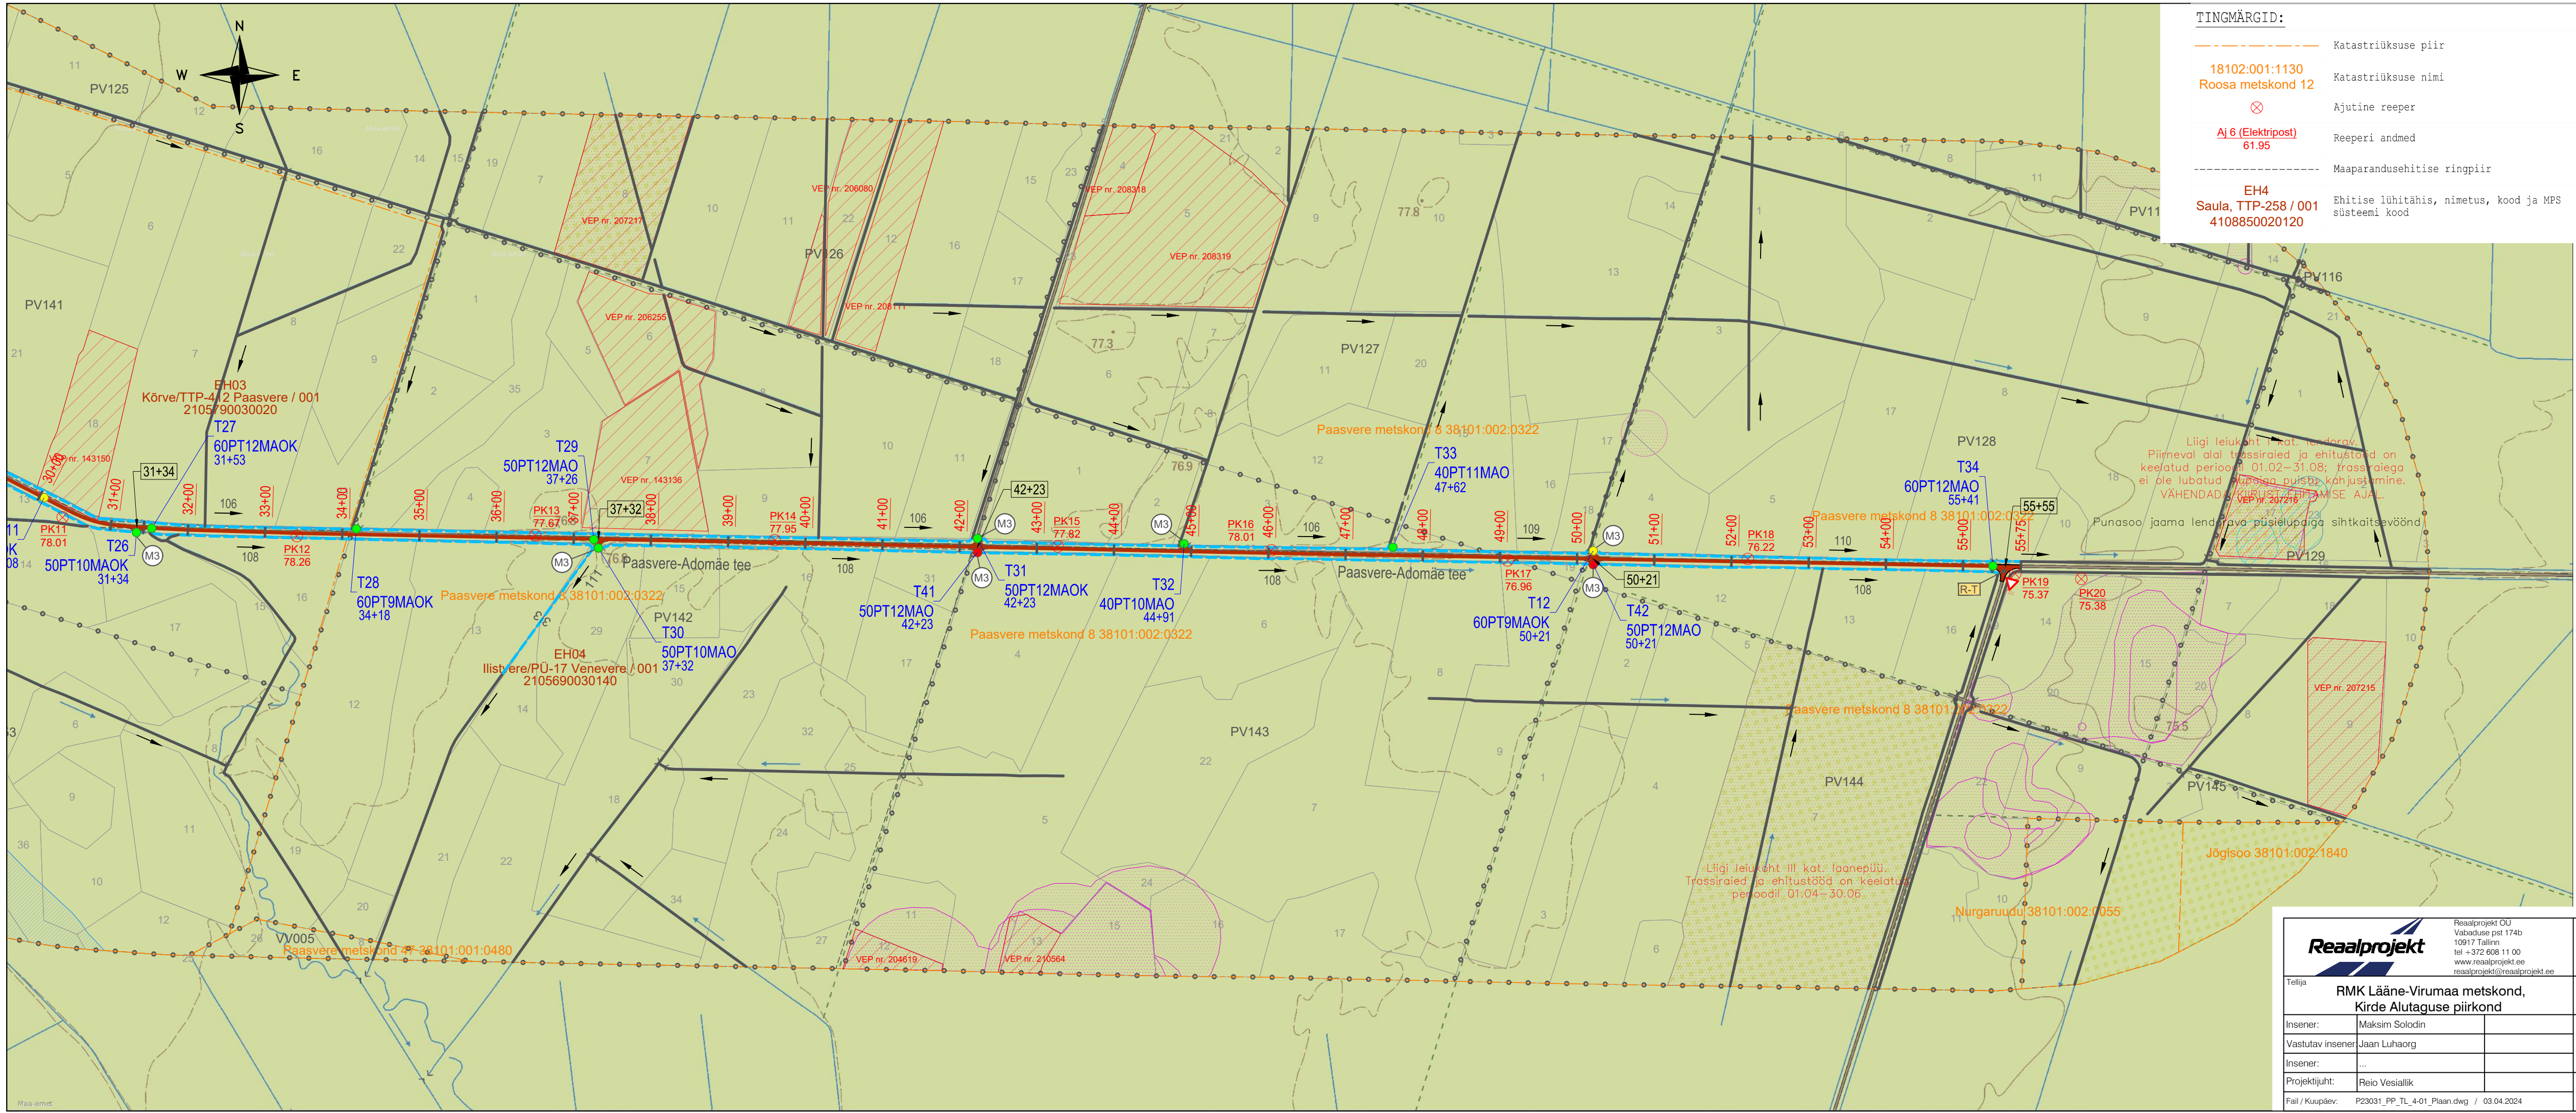

TINGMÄRGID:

Katastriüksuse piir

18102:001:1130

Roosa metskond 12

Ajutine reeper

Aj 6 (Elektripost)

61.95

Maaparandusehitise ringpiir

Eh4

Saula, TTP-258 / 001

4108850020120

Ehitise lühitähis, nimetus, kood ja MPS süsteemi kood

RS184

1

Kvartali piir koos kvartali numbriga

Eraldise piir koos eraldise numbriga

Püsielupaiga sihtkaitsevöönd

Liigi leiukoht

Looduskaitseala

Pärandkultuuriala

Veekogu piiranguvöönd

Vääriselupaik tunnusega

Elektrirajatiste kaitsevöönd

Rekonstrueeritav tee

Kaanjärve-Lasketiiru tee

12+00

Pikett koos numbriga

R-T

T-kujuline ristmik R-T

M3

Mahasõidukoht M3

Olemasolevasse seisundisse jääv kraav

Olemasolevasse seisundisse jääv eesvool

Hooldatav teekraav / kuivenduskraav

Veevoolu suund

708

Veesuhtme number

Uuendatav trüüp

Rekonstrueeritav trüüp

Ehitatav trüüp

T39

50PT12MAO

Trüubi number

Keskpinge õhuliin

Madalpinge õhuliin

Maardla piir

km 2.48

Tekstiline märkus / informatsioon

Projekteeritud liiklusmärk 221 "Anna teed"

0

50

100

150

200

250

300m

M 1:5000

Reaalprojekt

Reaalprojekt OÜ

Vabaduse pst 174b

10917 Tallinn

tel +372 608 11 00

www.reaalprojekt.ee

reaalprojekt@reaalprojekt.ee

Tellija

RMK Lääne-Virumaa metskond,

Kirde Alutaguse piirkond

Insener:

Maksim Solodin

Vastutav insener

Jaan Luhaorg

Insener:

...

Projekti juht:

Reio Vesialik

Fail / Kuupäev:

P23031\_PP\_TL\_4-01\_Plaan.dwg / 03.04.2024

Asukoht

Paasvere küla, Vinni vald, Lääne-Viru maakond

Joonise nimetus

PROJEKTPLAAN

Töö nr

P23031

Stadium

PP

Kõide, eriosa

TL

Joonise nr

4-01-3

Mõõtkava

M 1:5000

Paasvere-Adomäe metsatee rekonstrueerimise projekt