


# PÕIKLÕIGE F-F Variant 1

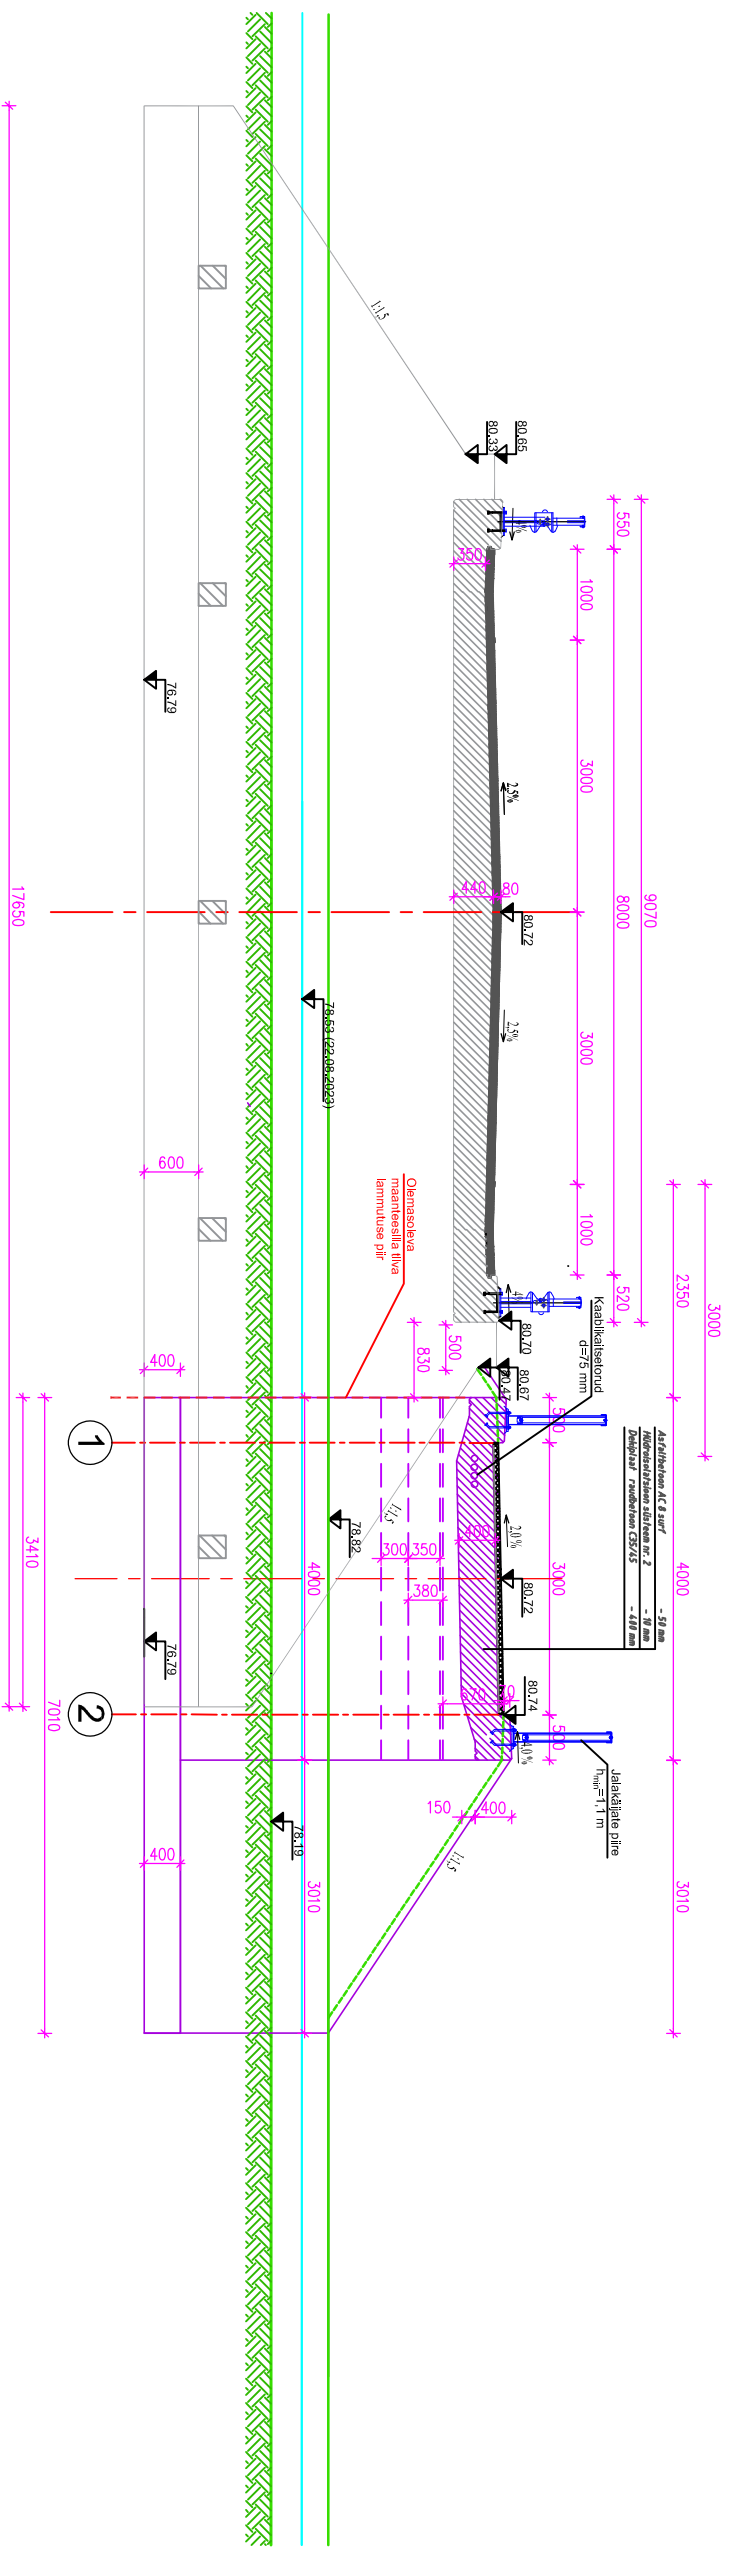

# PÕIKLÕIGE F-F Variant 2

