


Fail: S:\Joonised projektid\Ajutine liikuskorraldus\DWG skeemid\2024\14130\_TP\_TL\_1\_T79\_Upa-Leisi\_tee\_km1.83;5.56;11.44.dwg

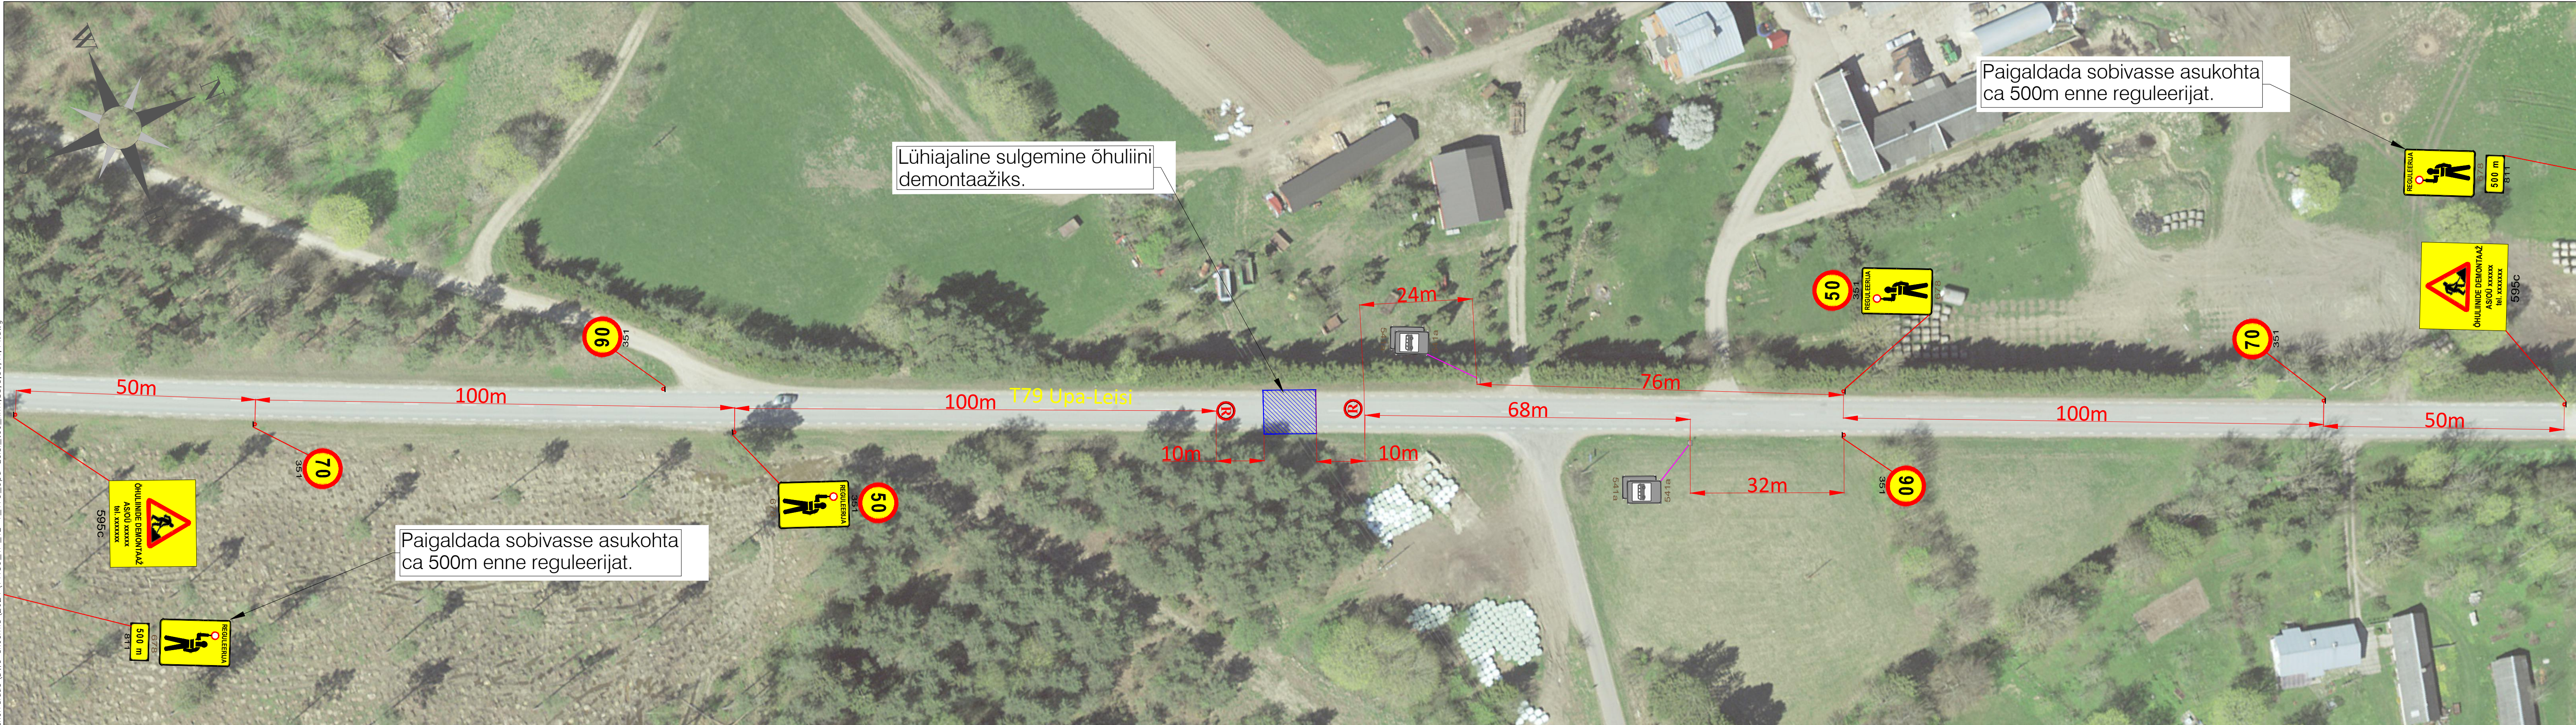

Lühiajaline sulgemine õhuliini demontaažiks.





Paigaldada sobivasse asukohta ca 500m enne reguleerijat.

Paigaldada sobivasse asukohta ca 500m enne reguleerijat.

**Märkused:**

- Enne joonisel toodud liikuskorraldusvahendite paigaldamist kooskõlastada joonis Transpordiametis.
- Töotsooni tähistamisel lähtuda Majandus- ja taristuministri määrusest nr 43 "Nõuded ajutisele liikuskorraldusele".

**Tingmärgid:**

-  Projekteeritud ajutine liiklusmärk
-  Olemasolev statsionaarne liiklusmärk
-  Liiklusreguleerija
-  Töotsoon

 AS Signaal TM Liimi 3, Tallinn 10621 Tel 656 3532 signal@signal.ee ELK000009, EEP002572		Joonis Ajutise liikuskorralduse joonis
		Projekt Riigiteel nr. 79 õhuliini demontaaž
Projekteerija C.Müür	Projekteerija K.Skljarova	Tel 5326 8672
Assistent A.Adamson	Kuupäev 13.09.2023	Mõõtkava 1:1000
Asukoht T79 Upa-Leisi km 11,44	Tellija Saare Elektroservis OÜ; Saare maakond, Saaremaa vald, Kõrkküla, Kohu-Olevi, 93527	Töö nr 14130
Staadium Tööprojekt	Joonise nr [nr-lehti(lehti)]	TL-1-3(3)