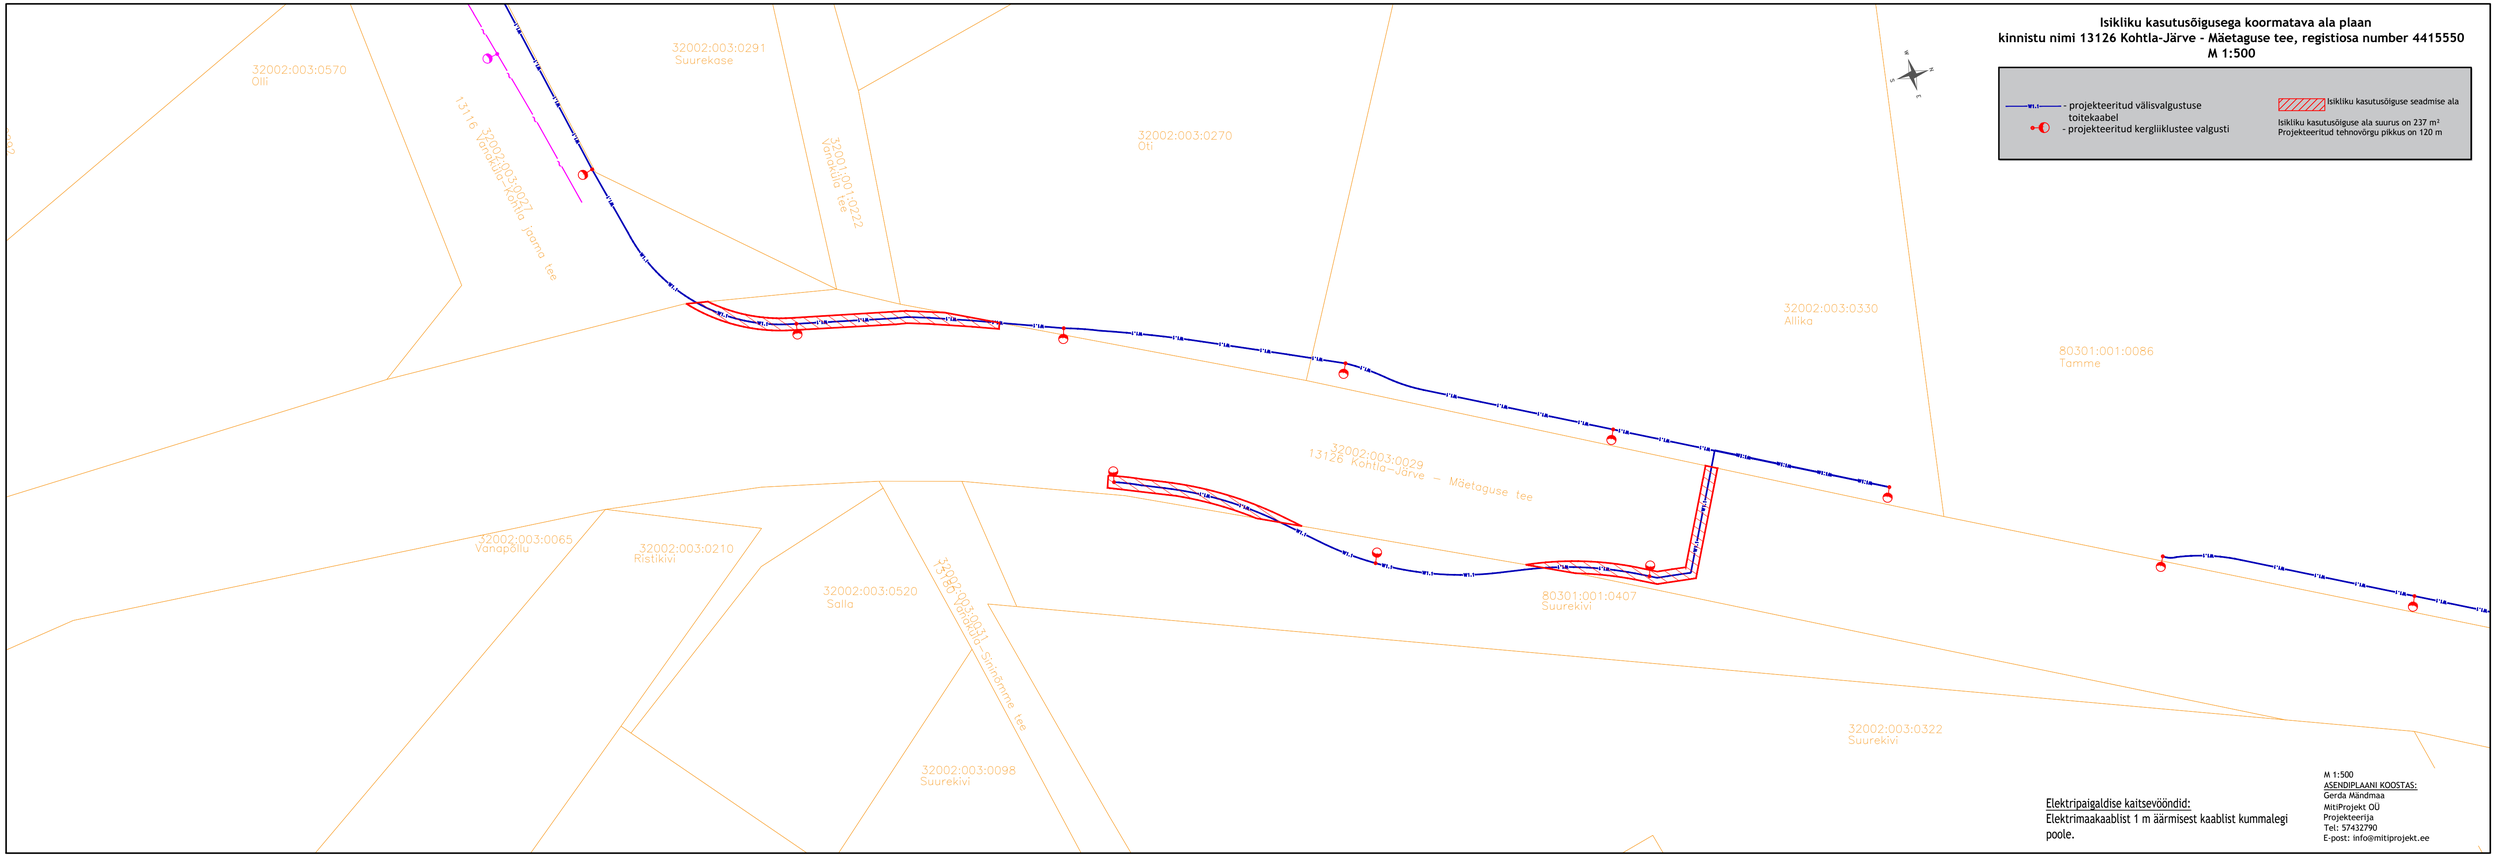
32002:003:0570
Olli
32002:003:0291
Suurekase
13116 32002:003:0027 Varadila–Kohtla jaama tee
32001:001:0222 Vanaküla tee
32002:003:0270
Oti
32002:003:0330
Allika
80301:001:0086
Tamme
32002:003:0029
13126 Kohtla–Järve – Mäetaguse tee
32002:003:0065
Vanapõllu
32002:003:0210
Ristikivi
32002:003:0520
Salla
13185 32002:003:0031 Varadila–Sinimäemme tee
80301:001:0407
Suurekivi
32002:003:0322
Suurekivi
32002:003:0098
Suurekivi
Isikliku kasutusõigusega koormatava ala plaan
kinnistu nimi 13126 Kohtla-Järve - Mäetaguse tee, registriosa number 4415550
M 1:500
W1.1 - projekteeritud välisvalgustuse toitekaabel
- projekteeritud kergliiklustee valgusti
Isikliku kasutusõiguse seadmise ala
Isikliku kasutusõiguse ala suurus on 237 m²
Projekteeritud tehnovõrgu pikkus on 120 m
Elektripaigaldise kaitsevööndid:
Elektrimaakaablist 1 m äärmisest kaablist kummalegi poole.
M 1:500
ASENDIPLAANI KOOSTAS:
Gerda Mändmaa
MitiProjekt OÜ
Projekteerija
Tel: 57432790
E-post: info@mitiprojekt.ee