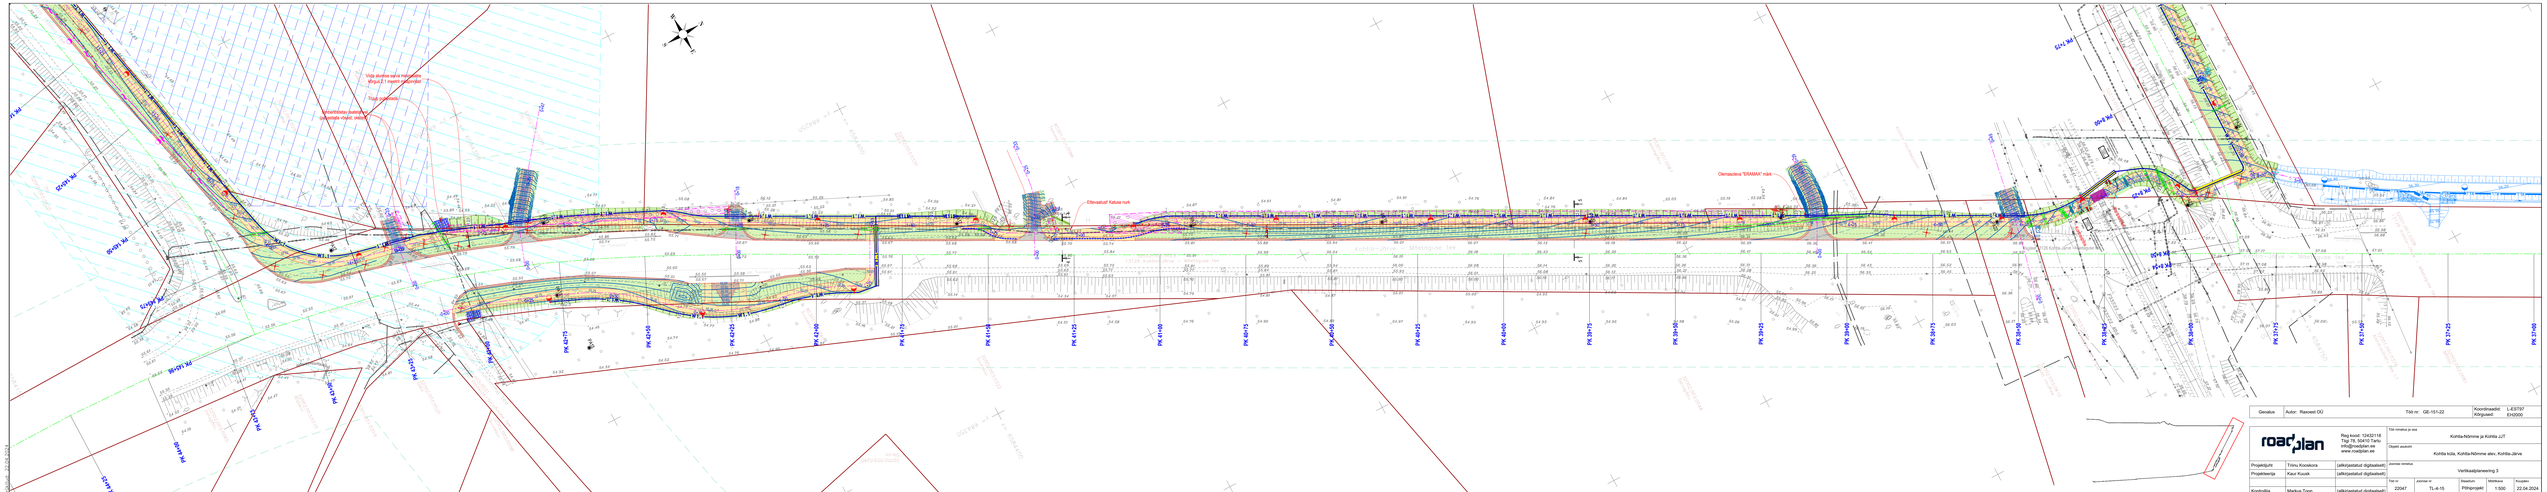
Vaja avatava tee ja mahasõidu ühenduse 2,1 meetrise laiendusega
Vaja ulatuslikke
Olemasolevad "ERAMAA" mark
PK 42+75
PK 42+50
PK 42+25
PK 42+00
PK 41+75
PK 41+50
PK 41+25
PK 41+00
PK 40+75
PK 40+50
PK 40+25
PK 40+00
PK 39+75
PK 39+50
PK 39+25
PK 39+00
PK 38+75
PK 38+50
PK 38+25
PK 38+00
PK 37+75
PK 37+50
PK 37+25
PK 37+00
Geralus
Autor: Rasvest OÜ
Töö nr: QE-151-22
Koordinaadid: L-ESTM
Kõrgused: EH2000
road plan
Reg kood: 12423118
Tagi 78, 50410 Tartu
info@roadplan.ee
www.roadplan.ee
Töö nimetus ja osa
Kohtla-Nõmme ja Kohtla JJT
Objekti asukoht
Kohtla küla, Kohtla-Nõmme alev, Kohtla-Järve
Projektijuht
Tiiliru Kooskora
(allkirjastatud digitaalselt)
Projekteerija
Kaur Kuusk
(allkirjastatud digitaalselt)
Joonise nimetus
Vertikaalplaneering 3
Kontrollija
Markus Toon
(allkirjastatud digitaalselt)
Töö nr.
22047
Joonise nr.
TL-6-15
Staadium
Põhiprojekt
Mõõtkava
1:500
Kuupäev
22.04.2024