



HEKA PROJEKT Registrikood: 12543527 MTR nr: EEP002895 http://www.hekaprojekt.ee kadi@hekaprojekt.ee Tel: +372 51 24 123		Töö nr 24-155-1	Joonise nr VK-4-02-01
Projekt nimetus Maia kinnistu detailplaneeringu alale veevarustuse ja kanalisatsiooni rajamine		Objekti asukoht: Virtsu alevik, Lääneranna vald Pärnu maakond	Stadium Põhiprojekt
Tellijä: Werderi Mõis OÜ		Joonise nimetus Katete taastamise asendiplaan	Mõõtkava 1:500
Kontrollis: Kadi Rajala-Pihl			
Projekteeris: Kadi Rajala-Pihl			
Koostatud / trükitud: 23.10.2025	23.10.2025		

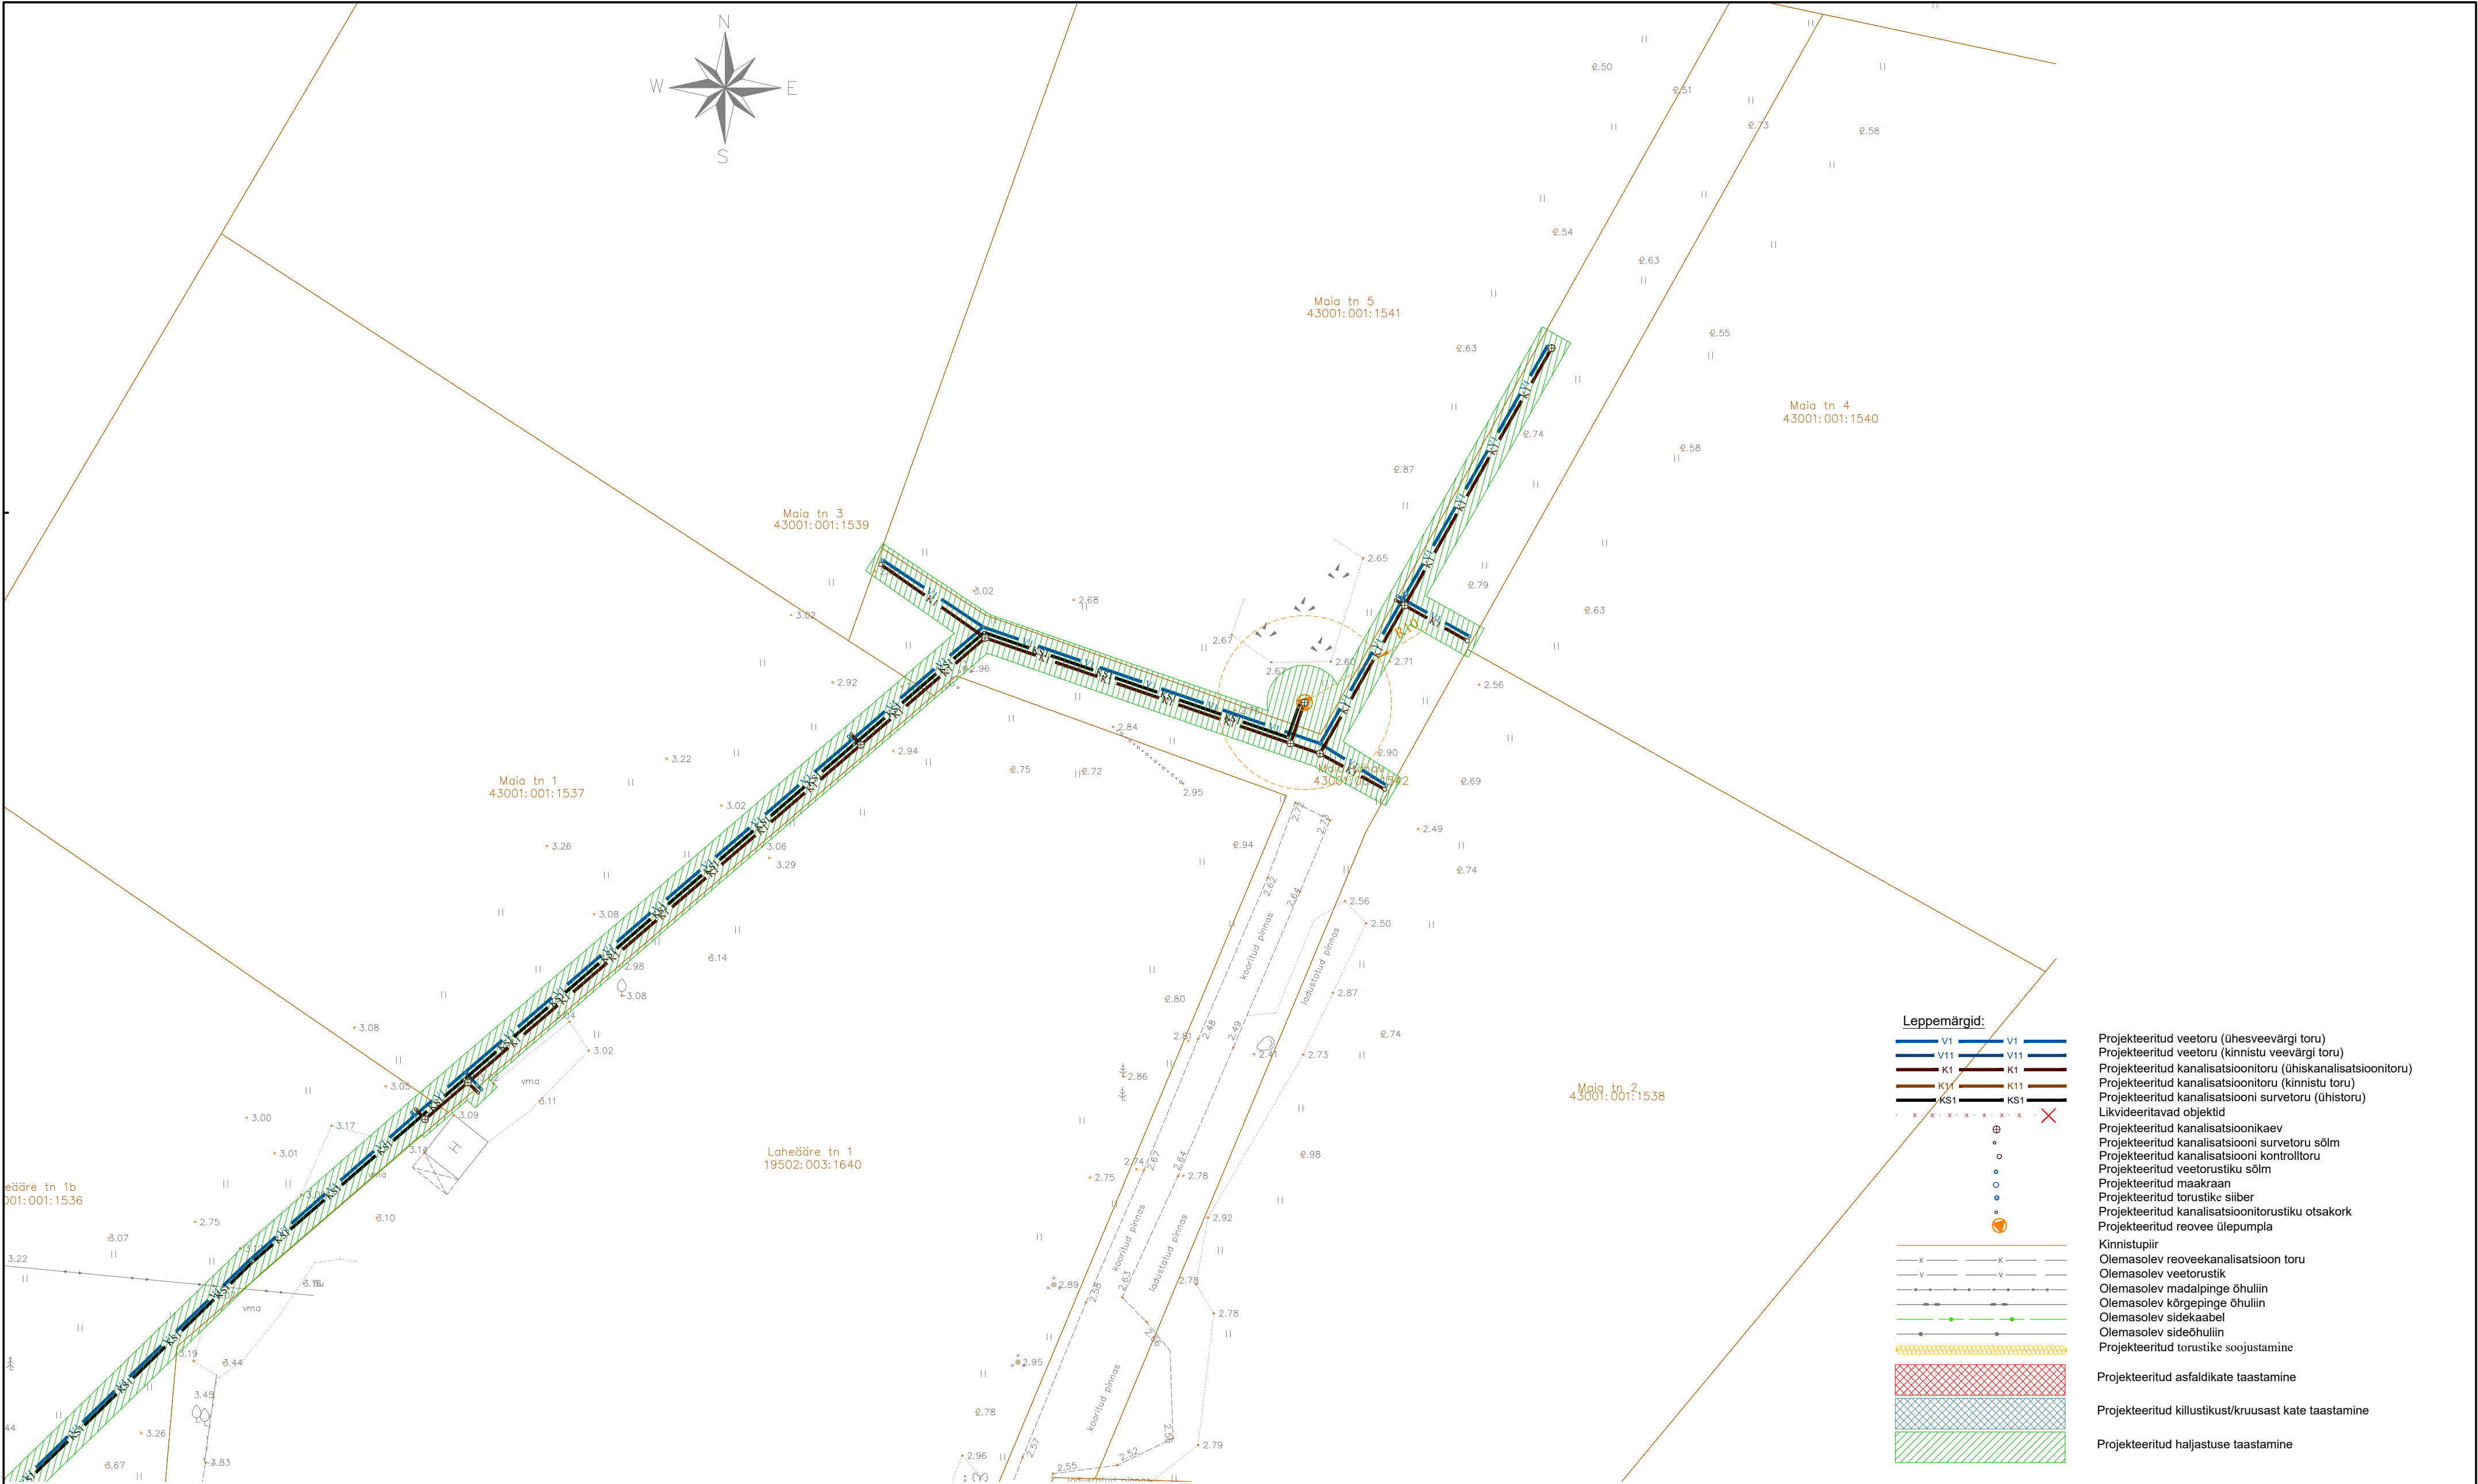

Leppemärgid:

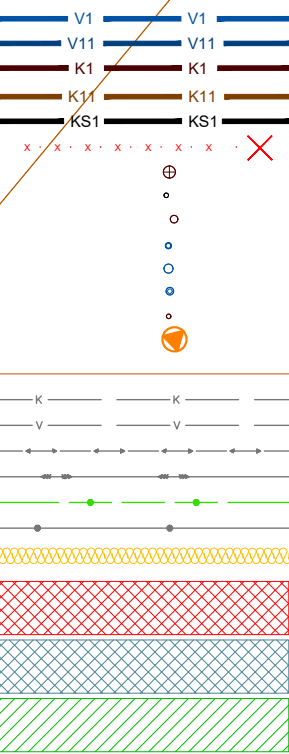

- Projekteeritud veetoru (ühesveevärgi toru)
- Projekteeritud veetoru (kinnistu veevärgi toru)
- Projekteeritud kanalisatsioonitoru (ühiskanalisatsioonitoru)
- Projekteeritud kanalisatsioonitoru (kinnistu toru)
- Projekteeritud kanalisatsiooni survetoru (ühistoru)
- Likvideeritavad objektid
- Projekteeritud kanalisatsioonikaev
- Projekteeritud kanalisatsiooni survetoru sõlm
- Projekteeritud kanalisatsiooni kontrollitoru
- Projekteeritud veetorustiku sõlm
- Projekteeritud maakraan
- Projekteeritud torustike siiber
- Projekteeritud kanalisatsioonitorustiku otsakork
- Projekteeritud reovee ülepump
- Kinnistupiir
- Olemasolev reoveekanalisatsioon toru
- Olemasolev veetorustik
- Olemasolev madalpinge õhuliin
- Olemasolev kõrgepinge õhuliin
- Olemasolev sidekaabel
- Olemasolev sideõhuliin
- Projekteeritud torustike soojustamine
- Projekteeritud asfaldikate taastamine
- Projekteeritud killustikust/kruusast kate taastamine
- Projekteeritud haljastuse taastamine

HeKa PROJEKT		Töö nr	24-155-1	Joonise nr	VK-4-02-02
Registrikood: 12543527 MTR nr: EEP002895		Projekti nimetus			
http://www.hekaprojekt.ee/ kadi@hekaprojekt.ee		Maia kinnistu detailplaneeringu alale veevarustuse ja kanalisatsiooni rajamine			
Tellijä: Werderi Mõis OÜ		Objekti asukoht:		Stadium	
Kontrollis: Kadi Rajala-Pihl		Virtsu alevik, Lääneranna vald		Põhiprojekt	
Projekteeris: Kadi Rajala-Pihl		Pärnu maakond			
Koostatud / trükitud: 23.10.2025		Joonise nimetus		Mõõtkaava	
		Katete taastamise asendiplaan		1:500	